


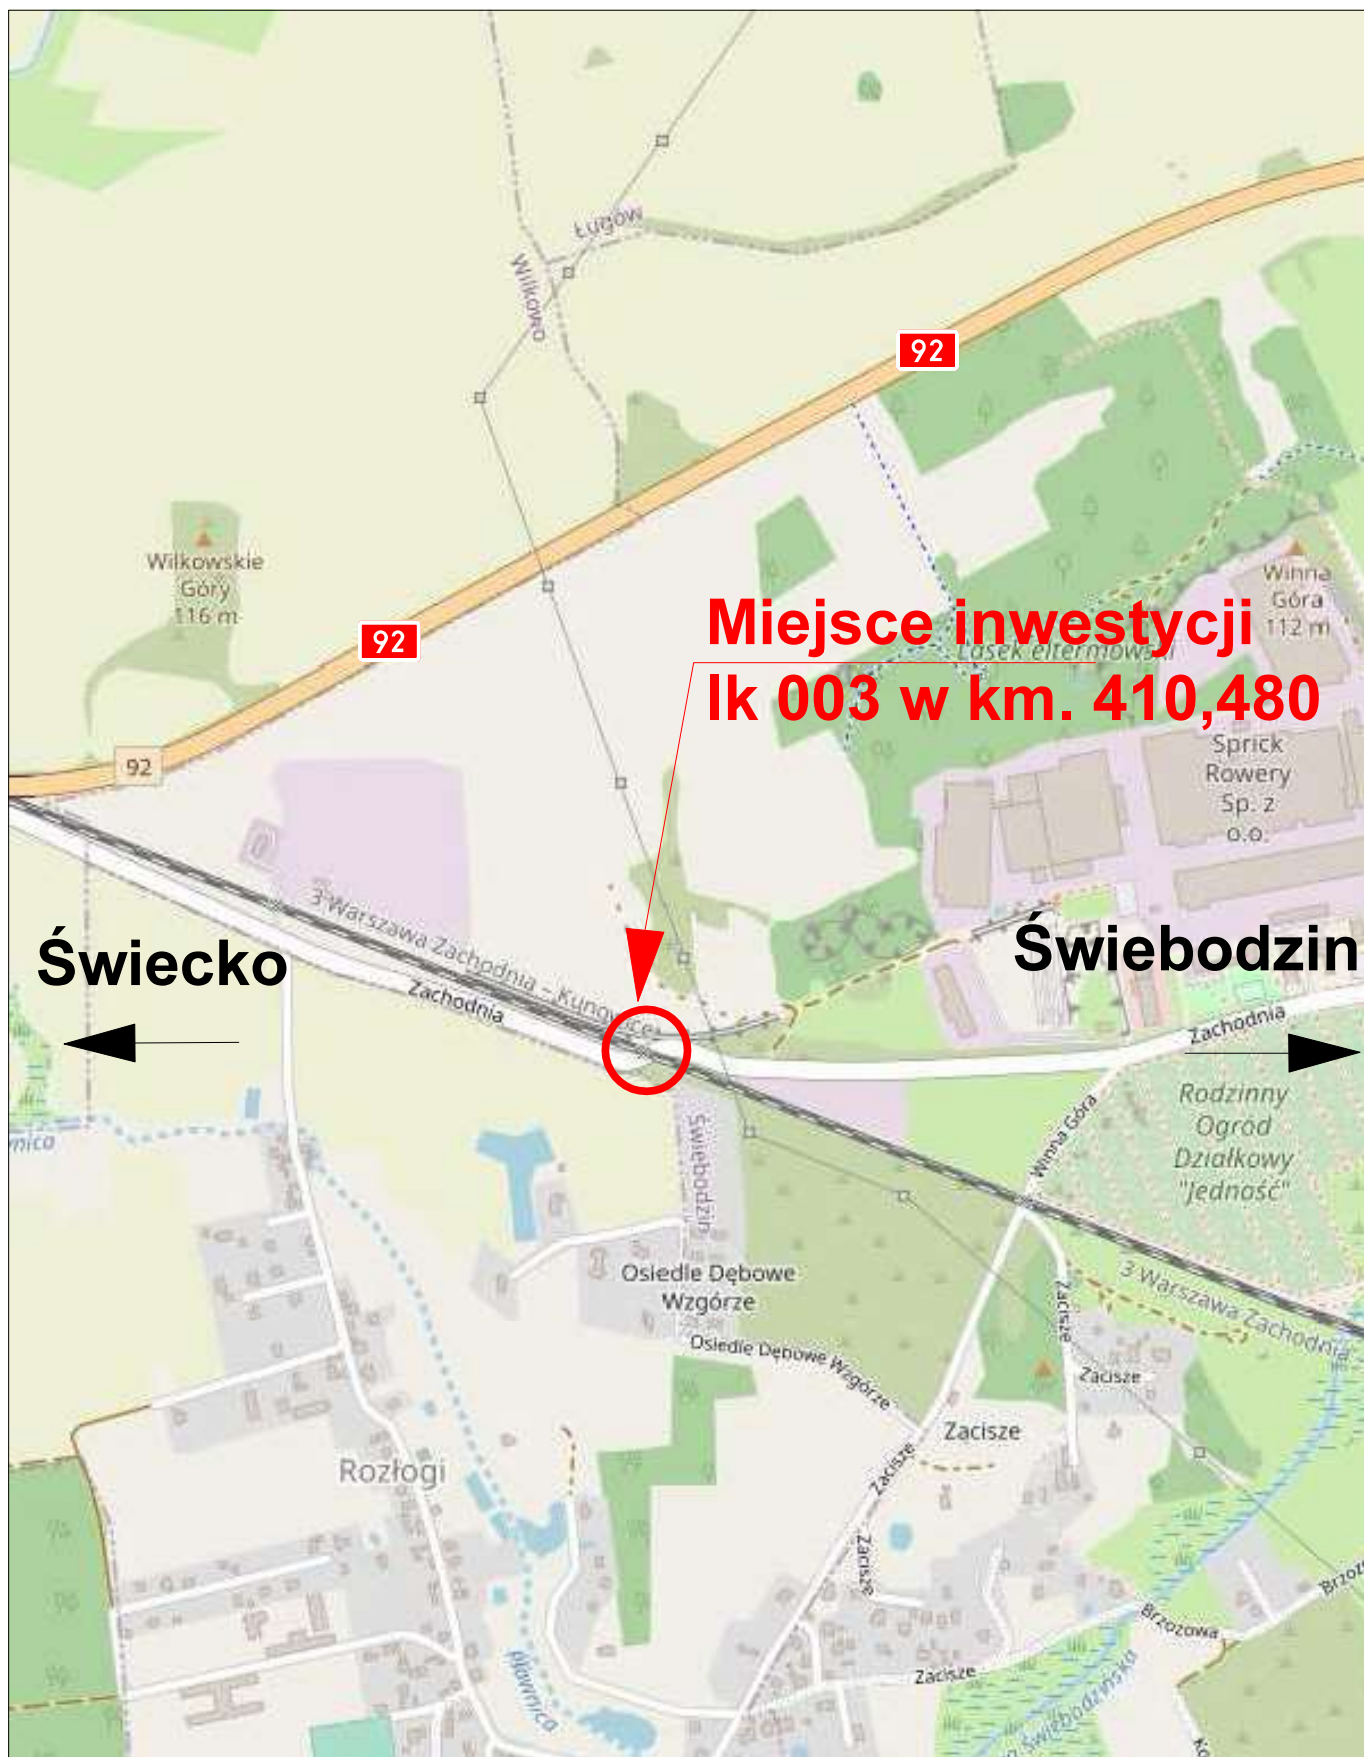

**Miejsce inwestycji
Ik 003 w km. 410,480**

Świecko

Świebodzin

Jednostka Projektowa				Nazwa opracowania	
DROMO PPU Dromo Sp z o.o.				PROJEKT CZASOWEJ ORGANIZACJI RUCHU na czas remontu przejazdu kolejowego na LK 003 w km 410,480 w m. Świebodzin na ul. Zachodniej	
Nr rys.	0.	Data:	Listopad 2023		
Nazwa rysunku:					
Skala:	1:10000	Plan Orientacyjny		Projektant:	Podpis:
				inż. Szymon Baranek	
				Sprawdzający:	Podpis:
				inż. Wojciech Dymalski	