


MIEJSCOWY PLAN ZAGOSPODAROWANIA PRZESTRZENNEGO
NA TERENIE GMINY SIEDLCE W CZĘŚCI OBREBÓW GEODEZYJNYCH NOWE IGANIE,
PRUSZYN-PIENKI, PRUSZYNEK, UJRZANÓW, ŻELKÓW-KOLONIA

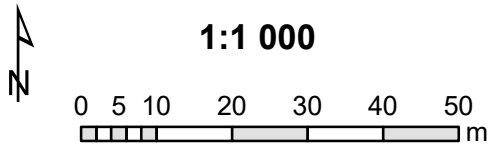

Kąty nachylenia szrafur ustalone
są w kierunku północnym

Oznaczenia

- Granica planu
- Linie rozgraniczające tereny o różnym przeznaczeniu lub różnych zasadach zagospodarowania
- Nieprzekraczalna linia zabudowy
- Granica terenu pod budowę urządzeń wytwarzających energię ze światła słonecznego o mocy przekraczającej 100 kW
- Pas technologiczny linii elektroenergetycznej 110 kV
- Strefa w odległości 100 m od stacji elektroenergetycznej 400/110 kV Siedlce Ujrzanów
- Wymiar podany w metrach

Przeznaczenia terenów:

- MN - teren zabudowy mieszkaniowej jednorodzinnej
- MNU - teren zabudowy mieszkaniowej jednorodzinnej i usługowej
- U - teren zabudowy usługowej
- UO - teren zabudowy usług oświaty
- Up - teren zabudowy usług publicznych
- PU - teren zabudowy produkcyjno-usługowej
- PUH - teren zabudowy produkcyjno-usługowej z dopuszczeniem obiektów handlowych o powierzchni sprzedaży pow. 2000 m²
- ZL - teren lasu
- R - teren rolniczy
- IT-EE - infrastruktury technicznej – elektroenergetyka
- IT-W - teren infrastruktury technicznej – wodociągi
- KDL - teren drogi publicznej klasy lokalnej
- KDD - teren drogi publicznej klasy dojazdowej
- KDW - teren drogi wewnętrznej

Oznaczenia wyznaczone na podstawie przepisów odrębnych

- Siedlecko-Węgrowski Obszar Chronionego Krajobrazu
- Obszar ograniczeń zabudowy wynikający z sąsiedztwa kolei
- Obszar aglomeracji Siedlce
- Granica GZWP nr 223 Dolina kopalna górnego Liwca


Oznaczenia informacyjne

- Granica gminy Siedlce
- Obręby ewidencyjne
- Istniejące linie elektroenergetyczne 110 kV
- Kanał technologiczny wód popłucznych
- Kierunek dróg

Format wydruku w skali 1:1000 - A3


ZAŁĄCZNIK NR 1
do Uchwały nr ...
Rady Gminy Siedlce
z dnia ...
ARKUSZ 1 z 20

MAPA POGLĄDOWA Z LOKALIZACJĄ
ARKUSZY NA TLE GRANICY GMINY

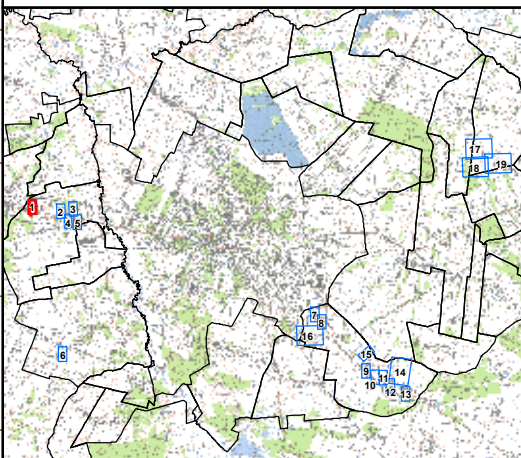

11 - Nowe Iganie

MIEJSCOWY PLAN ZAGOSPODAROWANIA PRZESTRZENNEGO
NA TERENIE GMINY SIEDLCE W CZĘŚCI OBRĘBÓW GEODEZYJNYCH NOWE IGANIE,
PRUSZYN-PIĘŃKI, PRUSZYNEK, UJRZANÓW, ŻELKÓW-KOLONIA

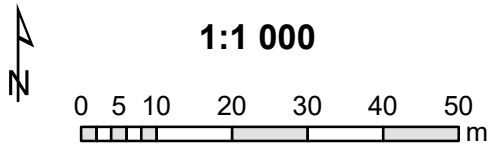

Kąty nachylenia szrafur ustalone
są w kierunku północnym

Oznaczenia

- Granica planu
- Linie rozgraniczające tereny o różnym przeznaczeniu lub różnych zasadach zagospodarowania
- Nieprzekraczalna linia zabudowy
- Granica terenu pod budowę urządzeń wytwarzających energię ze światła słonecznego o mocy przekraczającej 100 kW
- Pas technologiczny linii elektroenergetycznej 110 kV
- Strefa w odległości 100 m od stacji elektroenergetycznej 400/110 kV Siedlce Ujrzanów
- Wymiar podany w metrach

Przeznaczenia terenów:

- MN - teren zabudowy mieszkaniowej jednorodzinnej
- MNU - teren zabudowy mieszkaniowej jednorodzinnej i usługowej
- U - teren zabudowy usługowej
- UO - teren zabudowy usług oświaty
- Up - teren zabudowy usług publicznych
- PU - teren zabudowy produkcyjno-usługowej
- PUH - teren zabudowy produkcyjno-usługowej z dopuszczeniem obiektów handlowych o powierzchni sprzedaży pow. 2000 m²
- ZL - teren lasu
- R - teren rolniczy
- IT-EE - infrastruktury technicznej – elektroenergetyka
- IT-W - teren infrastruktury technicznej – wodociągi
- KDL - teren drogi publicznej klasy lokalnej
- KDD - teren drogi publicznej klasy dojazdowej
- KDW - teren drogi wewnętrznej

Oznaczenia wyznaczone na podstawie przepisów odrębnych

- Siedlecko-Węgrowski Obszar Chronionego Krajobrazu
- Obszar ograniczeń zabudowy wynikający z sąsiedztwa kolei
- Obszar aglomeracji Siedlce
- Granica GZWP nr 223 Dolina kopalna górnego Liwca


Oznaczenia informacyjne

- Granica gminy Siedlce
- Obręby ewidencyjne
- Istniejące linie elektroenergetyczne 110 kV
- Kanał technologiczny wód popłucznych
- Kierunek dróg

Format wydruku w skali 1:1000 - A3



ZAŁĄCZNIK NR 1
do Uchwały nr ...
Rady Gminy Siedlce
z dnia ...
ARKUSZ 2 z 20

MAPA POGLĄDOWA Z LOKALIZACJĄ
ARKUSZY NA TLE GRANICY GMINY

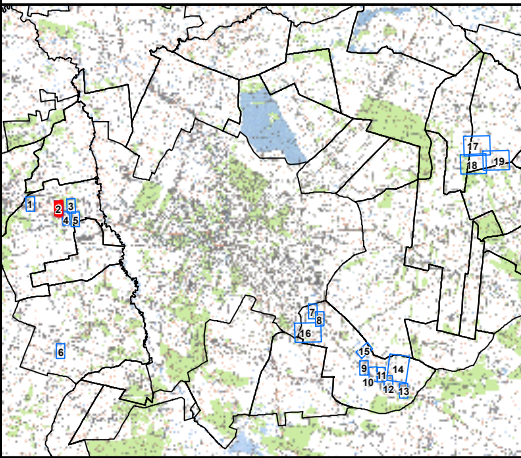


11 - Nowe Iganie

MIEJSCOWY PLAN ZAGOSPODAROWANIA PRZESTRZENNEGO
NA TERENIE GMINY SIEDLCE W CZĘŚCI OBRĘBÓW GEODEZYJNYCH NOWE IGANIE,
PRUSZYN-PIENKI, PRUSZYNEK, UJRZANÓW, ŻELKÓW-KOLONIA

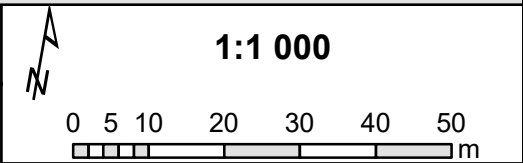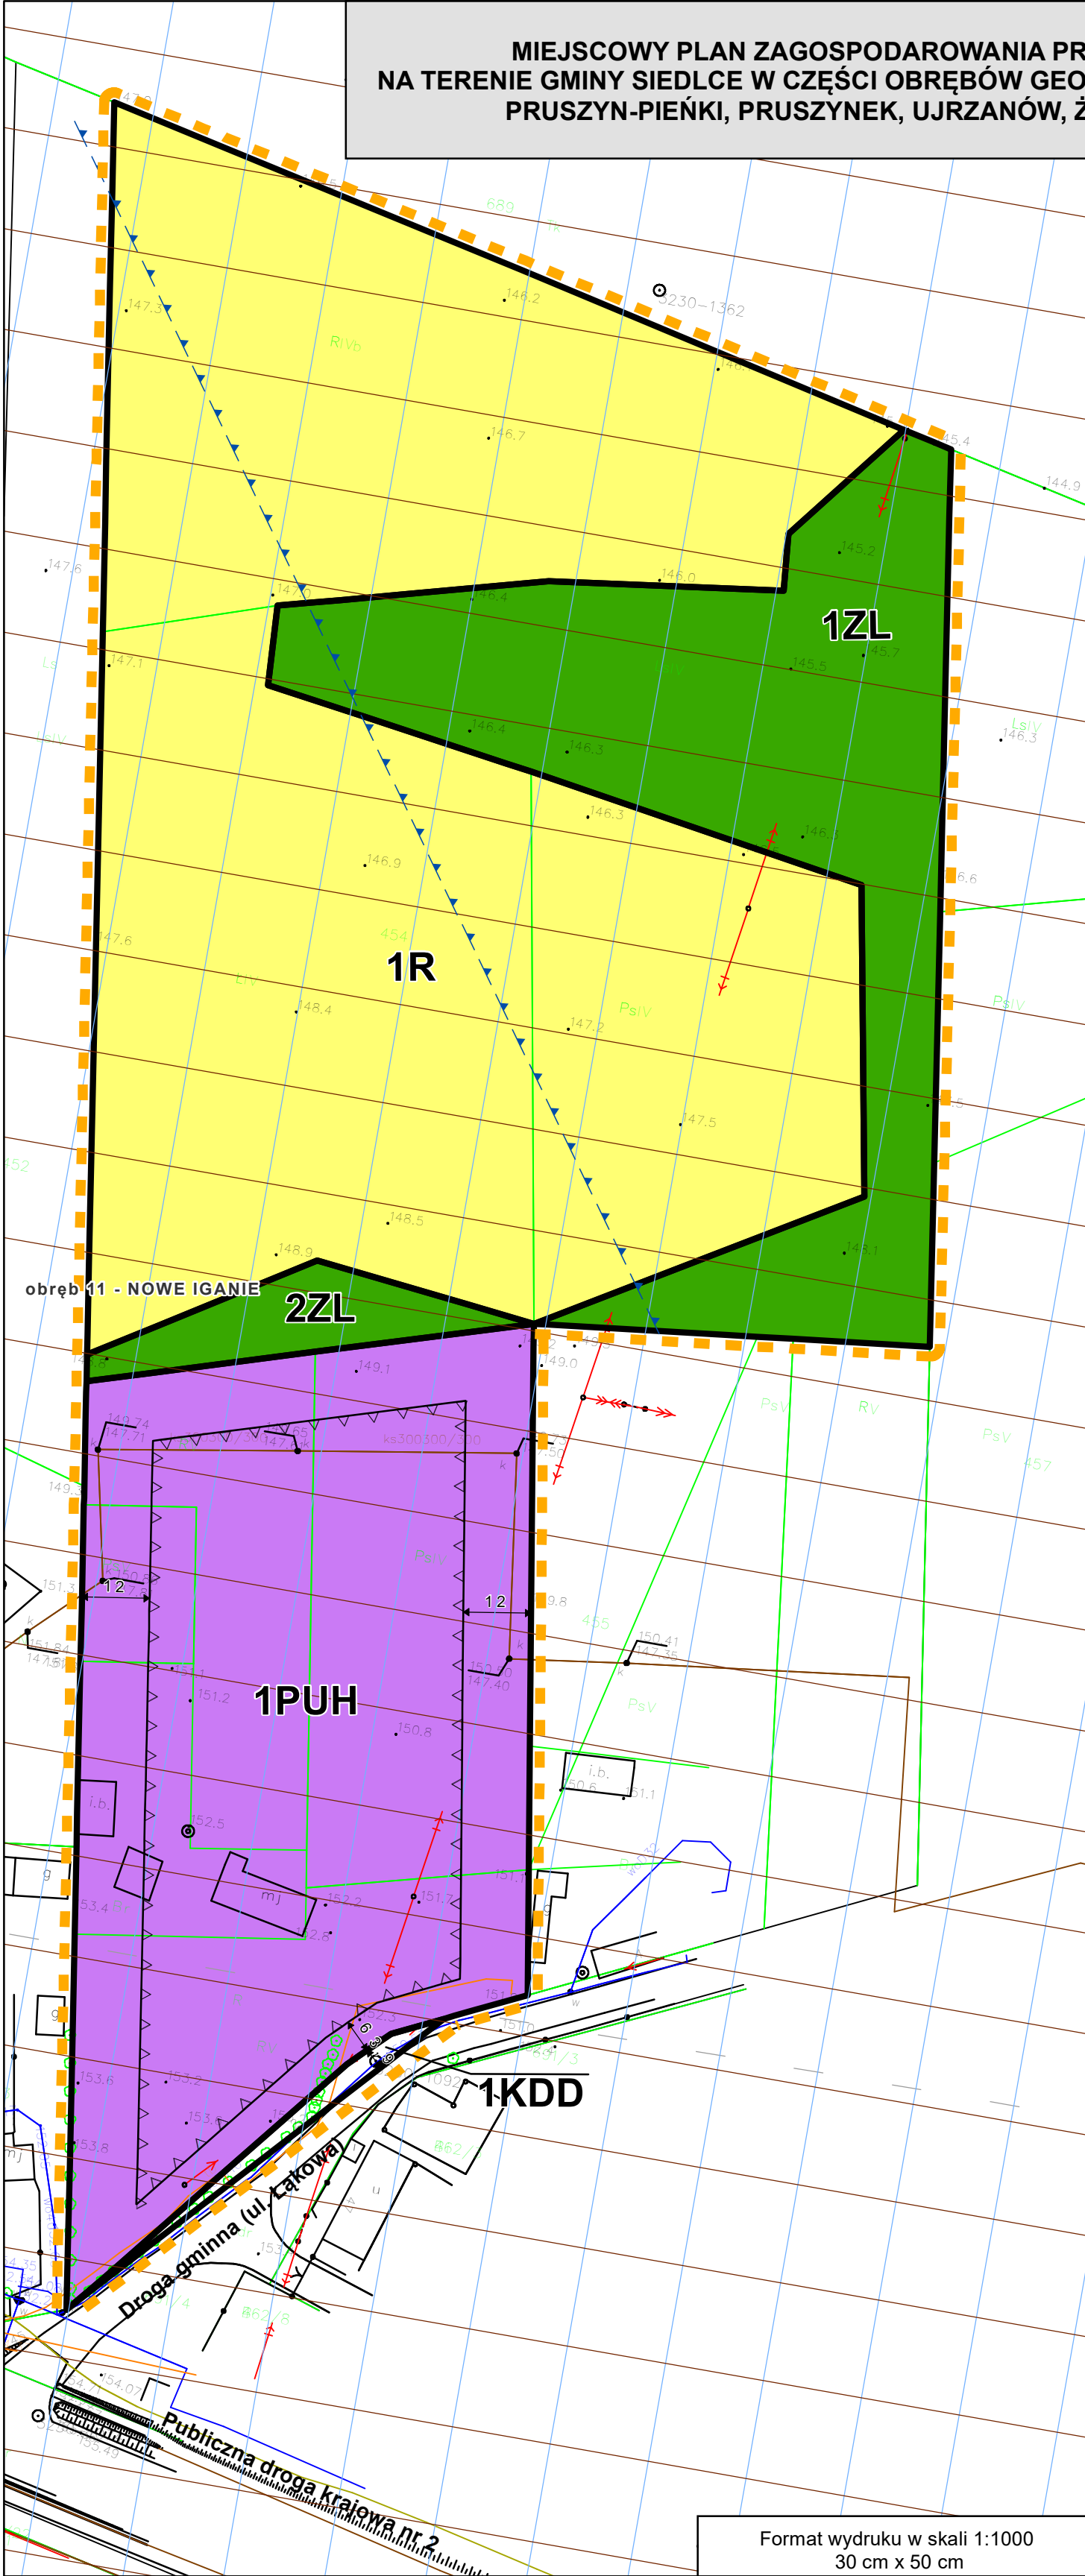

- Kąty nachylenia szrafur ustalone są w kierunku północnym
- Oznaczenia**
- Granica planu
 - Linie rozgraniczające tereny o różnym przeznaczeniu lub różnych zasadach zagospodarowania
 - Nieprzekraczalna linia zabudowy
 - Granica terenu pod budowę urządzeń wytwarzających energię ze światła słonecznego o mocy przekraczającej 100 kW
 - Pas technologiczny linii elektroenergetycznej 110 kV
 - Strefa w odległości 100 m od stacji elektroenergetycznej 400/110 kV Siedlce Ujrzanów
 - Wymiar podany w metrach
- Przeznaczenia terenów:**
- MN - teren zabudowy mieszkaniowej jednorodzinnej
 - MNU - teren zabudowy mieszkaniowej jednorodzinnej i usługowej
 - U - teren zabudowy usługowej
 - UO - teren zabudowy usług oświaty
 - Up - teren zabudowy usług publicznych
 - PU - teren zabudowy produkcyjno-usługowej
 - PUH - teren zabudowy produkcyjno-usługowej z dopuszczeniem obiektów handlowych o powierzchni sprzedaży pow. 2000 m2
 - ZL - teren lasu
 - R - teren rolniczy
 - IT-EE - infrastruktury technicznej – elektroenergetyka
 - IT-W - teren infrastruktury technicznej – wodociągi
 - KDL - teren drogi publicznej klasy lokalnej
 - KDD - teren drogi publicznej klasy dojazdowej
 - KDW - teren drogi wewnętrznej
- Oznaczenia wyznaczone na podstawie przepisów odrębnych**
- Siedlecko-Węgrowski Obszar Chronionego Krajobrazu
 - Obszar ograniczeń zabudowy wynikający z sąsiedztwa kolei
 - Obszar aglomeracji Siedlce
 - Granica GZWP nr 223 Dolina kopalna górnego Liwca
- Oznaczenia informacyjne**
- Granica gminy Siedlce
 - Obrębów ewidencyjnych
 - Podział arkuszy
 - Istniejące linie elektroenergetyczne 110 kV
 - Kanał technologiczny wód popłucznych
 - Kierunek dróg

MAPA POGLĄDOWA Z LOKALIZACJĄ
ARKUSZY NA TLE GRANICY GMINY

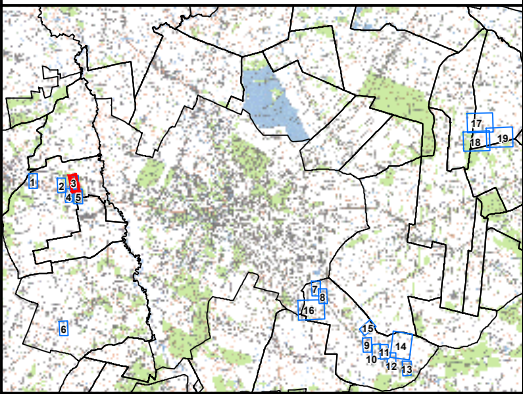

11 - Nowe Iganie

ZAŁĄCZNIK NR 1
do Uchwały nr ...
Rady Gminy Siedlce
z dnia ...
ARKUSZ 3 z 20

Format wydruku w skali 1:1000
30 cm x 50 cm

**MIEJSCOWY PLAN ZAGOSPODAROWANIA PRZESTRZENNEGO
NA TERENIE GMINY SIEDLCE W CZĘŚCI OBRĘBÓW GEODEZYJNYCH NOWE IGANIE,
PRUSZYN-PIENKI, PRUSZYNEK, UJRZANÓW, ŻELKÓW-KOLONIA**

1:1 000

0 5 10 20 30 40 50
m

Kąty nachylenia szrafur ustalone
są w kierunku północnym

Oznaczenia

- Granica planu
- Linie rozgraniczające tereny o różnym przeznaczeniu lub różnych zasadach zagospodarowania
- Nieprzekraczalna linia zabudowy
- Granica terenu pod budowę urządzeń wytwarzających energię ze światła słonecznego o mocy przekraczającej 100 kW
- Pas technologiczny linii elektroenergetycznej 110 kV
- Strefa w odległości 100 m od stacji elektroenergetycznej 400/110 kV Siedlce Ujrzanów
- Wymiar podany w metrach

Przeznaczenia terenów:

- MN - teren zabudowy mieszkaniowej jednorodzinnej
- MNU - teren zabudowy mieszkaniowej jednorodzinnej i usługowej
- U - teren zabudowy usługowej
- UO - teren zabudowy usług oświaty
- Up - teren zabudowy usług publicznych
- PU - teren zabudowy produkcyjno-usługowej
- PUH - teren zabudowy produkcyjno-usługowej z dopuszczeniem obiektów handlowych o powierzchni sprzedaży pow. 2000 m²
- ZL - teren lasu
- R - teren rolniczy
- IT-EE - infrastruktury technicznej – elektroenergetyka
- IT-W - teren infrastruktury technicznej – wodociągi
- KDL - teren drogi publicznej klasy lokalnej
- KDD - teren drogi publicznej klasy dojazdowej
- KDW - teren drogi wewnętrznej

Oznaczenia wyznaczone na podstawie przepisów odrębnych

- Siedlecko-Węgrowski Obszar Chronionego Krajobrazu
- Obszar ograniczeń zabudowy wynikający z sąsiedztwa kolei
- Obszar aglomeracji Siedlce
- Granica GZWP nr 223 Dolina kopalna górnego Liwca


Oznaczenia informacyjne

- Granica gminy Siedlce
- Obręby ewidencyjne
- Istniejące linie elektroenergetyczne 110 kV
- Kanał technologiczny wód popłucznych
- Kierunek dróg

Format wydruku w skali 1:1000 - A3

**ZAŁĄCZNIK NR 1
do Uchwały nr ...
Rady Gminy Siedlce
z dnia ...
ARKUSZ 4 z 20**

**MAPA POGLĄDOWA Z LOKALIZACJĄ
ARKUSZY NA TLE GRANICY GMINY**

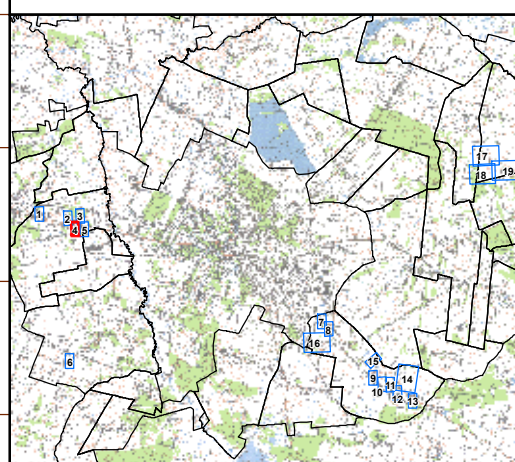

11 - Nowe Iganie

**MIEJSCOWY PLAN ZAGOSPODAROWANIA PRZESTRZENNEGO
NA TERENIE GMINY SIEDLCE W CZĘŚCI OBRĘBÓW GEODEZYJNYCH NOWE IGANIE,
PRUSZYN-PIĘŃKI, PRUSZYNEK, UJRZANÓW, ŻELKÓW-KOLONIA**



1:1 000

0 5 10 20 30 40 50
m

Kąty nachylenia szrafur ustalone
są w kierunku północnym

Oznaczenia

- Granica planu
- Linie rozgraniczające tereny o różnym przeznaczeniu lub różnych zasadach zagospodarowania
- ▽ Nieprzekraczalna linia zabudowy
- Granica terenu pod budowę urządzeń wytwarzających energię ze światła słonecznego o mocy przekraczającej 100 kW
- ✉ Pas technologiczny linii elektroenergetycznej 110 kV
- Strefa w odległości 100 m od stacji elektroenergetycznej 400/110 kV Siedlce Ujrzanów
- ← 6 → Wymiar podany w metrach

Przeznaczenia terenów:

- MN - teren zabudowy mieszkaniowej jednorodzinnej
- MNU - teren zabudowy mieszkaniowej jednorodzinnej i usługowej
- U - teren zabudowy usługowej
- UO - teren zabudowy usług oświaty
- Up - teren zabudowy usług publicznych
- PU - teren zabudowy produkcyjno-usługowej
- PUH - teren zabudowy produkcyjno-usługowej z dopuszczeniem obiektów handlowych o powierzchni sprzedaży pow. 2000 m²
- ZL - teren lasu
- R - teren rolniczy
- IT-EE - infrastruktury technicznej – elektroenergetyka
- IT-W - teren infrastruktury technicznej – wodociągi
- KDL - teren drogi publicznej klasy lokalnej
- KDD - teren drogi publicznej klasy dojazdowej
- KDW - teren drogi wewnętrznej

Oznaczenia wyznaczone na podstawie przepisów odrębnych

- Siedlecko-Węgrowski Obszar Chronionego Krajobrazu
- Obszar ograniczeń zabudowy wynikający z sąsiedztwa kolei
- Obszar aglomeracji Siedlce
- Granica GZWP nr 223 Dolina kopalna górnego Liwca

Oznaczenia informacyjne

- Granica gminy Siedlce
- Obręby ewidencyjne
- Istniejące linie elektroenergetyczne 110 kV
- Kanał technologiczny wód popłucznych
- Kierunek dróg

Format wydruku w skali 1:1000 - A3

**ZAŁĄCZNIK NR 1
do Uchwały nr ...
Rady Gminy Siedlce
z dnia ...
ARKUSZ 5 z 20**


obręb 11 - NOWE IGANIE

1Up

1KDW


Droga gminna (ul. Liśtopądowa)

**MAPA POGLĄDOWA Z LOKALIZACJĄ
ARKUSZY NA TLE GRANICY GMINY**

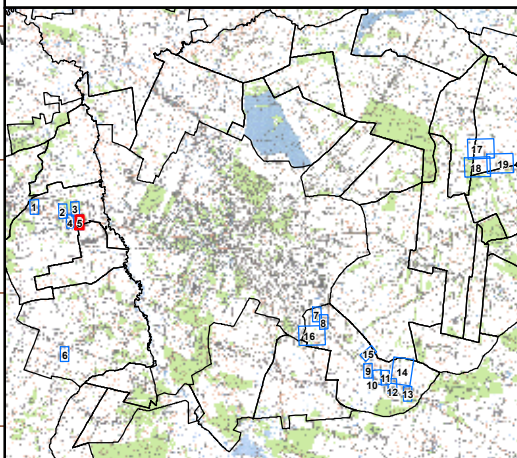

11 - Nowe Iganie

MIEJSCOWY PLAN ZAGOSPODAROWANIA PRZESTRZENNEGO
NA TERENIE GMINY SIEDLCE W CZĘŚCI OBREBÓW GEODEZYJNYCH NOWE IGANIE,
PRUSZYN-PIENKI, PRUSZYNEK, UJRZANÓW, ŻELKÓW-KOLONIA

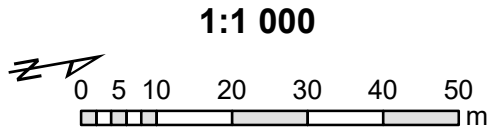

Kąty nachylenia szrafur ustalone
są w kierunku północnym

Oznaczenia

- Granica planu
- Linie rozgraniczające tereny o różnym przeznaczeniu lub różnych zasadach zagospodarowania
- Nieprzekraczalna linia zabudowy
- Granica terenu pod budowę urządzeń wytwarzających energię ze światła słonecznego o mocy przekraczającej 100 kW
- Pas technologiczny linii elektroenergetycznej 110 kV
- Strefa w odległości 100 m od stacji elektroenergetycznej 400/110 kV Siedlce Ujrzanów
- Wymiar podany w metrach

Przeznaczenia terenów:

- MN - teren zabudowy mieszkaniowej jednorodzinnej
- MNU - teren zabudowy mieszkaniowej jednorodzinnej i usługowej
- U - teren zabudowy usługowej
- UO - teren zabudowy usług oświaty
- Up - teren zabudowy usług publicznych
- PU - teren zabudowy produkcyjno-usługowej
- PUH - teren zabudowy produkcyjno-usługowej z dopuszczeniem obiektów handlowych o powierzchni sprzedaży pow. 2000 m²
- ZL - teren lasu
- R - teren rolniczy
- IT-EE - infrastruktury technicznej – elektroenergetyka
- IT-W - teren infrastruktury technicznej – wodociągi
- KDL - teren drogi publicznej klasy lokalnej
- KDD - teren drogi publicznej klasy dojazdowej
- KDW - teren drogi wewnętrznej

Oznaczenia wyznaczone na podstawie przepisów odrębnych

- Siedlecko-Węgrowski Obszar Chronionego Krajobrazu
- Obszar ograniczeń zabudowy wynikający z sąsiedztwa kolei
- Obszar aglomeracji Siedlce
- Granica GZWP nr 223 Dolina kopalna górnego Liwca


Oznaczenia informacyjne

- Granica gminy Siedlce
- Obręby ewidencyjne
- Istniejące linie elektroenergetyczne 110 kV
- Kanał technologiczny wód popłucznych
- Kierunek dróg

Format wydruku w skali 1:1000 - A3


ZAŁĄCZNIK NR 1
do Uchwały nr ...
Rady Gminy Siedlce
z dnia ...
ARKUSZ 6 z 20

MAPA POGLĄDOWA Z LOKALIZACJĄ
ARKUSZY NA TLE GRANICY GMINY

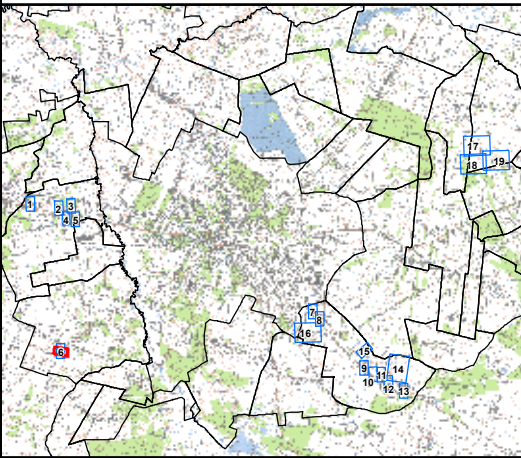

33 - Żelków-Kolonia

MIEJSCOWY PLAN ZAGOSPODAROWANIA PRZESTRZENNEGO
NA TERENIE GMINY SIEDLCE W CZĘŚCI OBREBÓW GEODEZYJNYCH NOWE IGANIE,
PRUSZYN-PIENKI, PRUSZYNEK, UJRZANÓW, ŻELKÓW-KOLONIA

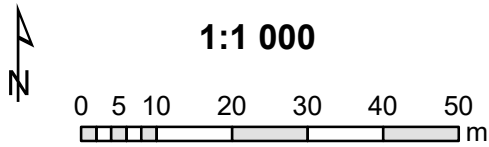

Kąty nachylenia szrafur ustalone
są w kierunku północnym

Oznaczenia

- Granica planu
- Linie rozgraniczające tereny o różnym przeznaczeniu lub różnych zasadach zagospodarowania
- Nieprzekraczalna linia zabudowy
- Granica terenu pod budowę urządzeń wytwarzających energię ze światła słonecznego o mocy przekraczającej 100 kW
- Pas technologiczny linii elektroenergetycznej 110 kV
- Strefa w odległości 100 m od stacji elektroenergetycznej 400/110 kV Siedlce Ujrzanów
- Wymiar podany w metrach

Przeznaczenia terenów:

- MN - teren zabudowy mieszkaniowej jednorodzinnej
- MNU - teren zabudowy mieszkaniowej jednorodzinnej i usługowej
- U - teren zabudowy usługowej
- UO - teren zabudowy usług oświaty
- Up - teren zabudowy usług publicznych
- PU - teren zabudowy produkcyjno-usługowej
- PUH - teren zabudowy produkcyjno-usługowej z dopuszczeniem obiektów handlowych o powierzchni sprzedaży pow. 2000 m²
- ZL - teren lasu
- R - teren rolniczy
- IT-EE - infrastruktury technicznej – elektroenergetyka
- IT-W - teren infrastruktury technicznej – wodociągi
- KDL - teren drogi publicznej klasy lokalnej
- KDD - teren drogi publicznej klasy dojazdowej
- KDW - teren drogi wewnętrznej

Oznaczenia wyznaczone na podstawie przepisów odrębnych

- Siedlecko-Węgrowski Obszar Chronionego Krajobrazu
- Obszar ograniczeń zabudowy wynikający z sąsiedztwa kolei
- Obszar aglomeracji Siedlce
- Granica GZWP nr 223 Dolina kopalna górnego Liwca


Oznaczenia informacyjne

- Granica gminy Siedlce
- Obręby ewidencyjne
- Istniejące linie elektroenergetyczne 110 kV
- Kanał technologiczny wód popłucznych
- Kierunek dróg

Format wydruku w skali 1:1000 - A3


ZAŁĄCZNIK NR 1
do Uchwały nr ...
Rady Gminy Siedlce
z dnia ...
ARKUSZ 7 z 20

MAPA POGLĄDOWA Z LOKALIZACJĄ
ARKUSZY NA TLE GRANICY GMINY

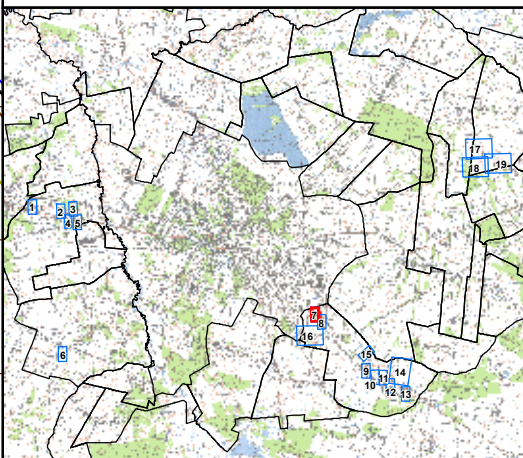

28 - Ujrzanów

MIEJSCOWY PLAN ZAGOSPODAROWANIA PRZESTRZENNEGO
NA TERENIE GMINY SIEDLCE W CZĘŚCI OBREBÓW GEODEZYJNYCH NOWE IGANIE,
PRUSZYN-PIENKI, PRUSZYNEK, UJRZANÓW, ŻELKÓW-KOLONIA

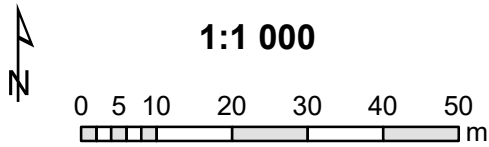

Kąty nachylenia szrafur ustalone
są w kierunku północnym

Oznaczenia

- Granica planu
- Linie rozgraniczające tereny o różnym przeznaczeniu lub różnych zasadach zagospodarowania
- Nieprzekraczalna linia zabudowy
- Granica terenu pod budowę urządzeń wytwarzających energię ze światła słonecznego o mocy przekraczającej 100 kW
- Pas technologiczny linii elektroenergetycznej 110 kV
- Strefa w odległości 100 m od stacji elektroenergetycznej 400/110 kV Siedlce Ujrzanów
- Wymiar podany w metrach

Przeznaczenia terenów:

- MN - teren zabudowy mieszkaniowej jednorodzinnej
- MNU - teren zabudowy mieszkaniowej jednorodzinnej i usługowej
- U - teren zabudowy usługowej
- UO - teren zabudowy usług oświaty
- Up - teren zabudowy usług publicznych
- PU - teren zabudowy produkcyjno-usługowej
- PUH - teren zabudowy produkcyjno-usługowej z dopuszczeniem obiektów handlowych o powierzchni sprzedaży pow. 2000 m²
- ZL - teren lasu
- R - teren rolniczy
- IT-EE - infrastruktury technicznej – elektroenergetyka
- IT-W - teren infrastruktury technicznej – wodociągi
- KDL - teren drogi publicznej klasy lokalnej
- KDD - teren drogi publicznej klasy dojazdowej
- KDW - teren drogi wewnętrznej

Oznaczenia wyznaczone na podstawie przepisów odrębnych

- Siedlecko-Węgrowski Obszar Chronionego Krajobrazu
- Obszar ograniczeń zabudowy wynikający z sąsiedztwa kolei
- Obszar aglomeracji Siedlce
- Granica GZWP nr 223 Dolina kopalna górnego Liwca


Oznaczenia informacyjne

- Granica gminy Siedlce
- Obręby ewidencyjne
- Istniejące linie elektroenergetyczne 110 kV
- Kanał technologiczny wód popłucznych
- Kierunek dróg

Format wydruku w skali 1:1000 - A3

ZAŁĄCZNIK NR 1
do Uchwały nr ...
Rady Gminy Siedlce
z dnia ...
ARKUSZ 8 z 20

MAPA POGLĄDOWA Z LOKALIZACJĄ
ARKUSZY NA TLE GRANICY GMINY

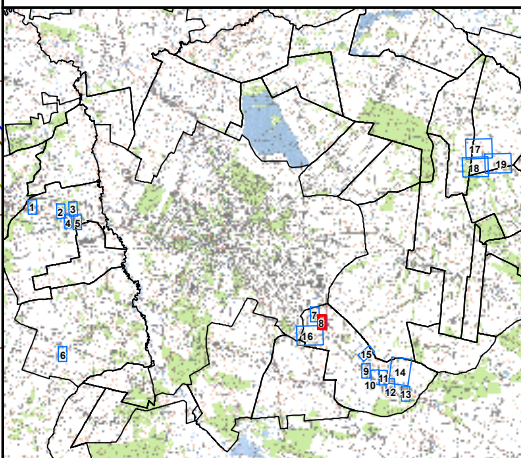

28 - Ujrzanów

**MIEJSCOWY PLAN ZAGOSPODAROWANIA PRZESTRZENNEGO
NA TERENIE GMINY SIEDLCE W CZĘŚCI OBRĘBÓW GEODEZYJNYCH NOWE IGANIE,
PRUSZYN-PIENKI, PRUSZYNEK, UJRZANÓW, ŻELKÓW-KOLONIA**



1:1 000

0 5 10 20 30 40 50
m

Kąty nachylenia szrafur ustalone
są w kierunku północnym

Oznaczenia

- Granica planu
- Linie rozgraniczające tereny o różnym przeznaczeniu lub różnych zasadach zagospodarowania
- ▽ Nieprzekraczalna linia zabudowy
- Granica terenu pod budowę urządzeń wytwarzających energię ze światła słonecznego o mocy przekraczającej 100 kW
- ▭ Pas technologiczny linii elektroenergetycznej 110 kV
- ▭ Strefa w odległości 100 m od stacji elektroenergetycznej 400/110 kV Siedlce Ujrzanów
- ↔ Wymiar podany w metrach

Przeznaczenia terenów:

- MN - teren zabudowy mieszkaniowej jednorodzinnej
- MNU - teren zabudowy mieszkaniowej jednorodzinnej i usługowej
- U - teren zabudowy usługowej
- UO - teren zabudowy usług oświaty
- Up - teren zabudowy usług publicznych
- PU - teren zabudowy produkcyjno-usługowej
- PUH - teren zabudowy produkcyjno-usługowej z dopuszczeniem obiektów handlowych o powierzchni sprzedaży pow. 2000 m²
- ZL - teren lasu
- R - teren rolniczy
- IT-EE - infrastruktury technicznej – elektroenergetyka
- IT-W - teren infrastruktury technicznej – wodociągi
- KDL - teren drogi publicznej klasy lokalnej
- KDD - teren drogi publicznej klasy dojazdowej
- KDW - teren drogi wewnętrznej

Oznaczenia wyznaczone na podstawie przepisów odrębnych

- Siedlecko-Węgrowski Obszar Chronionego Krajobrazu
- Obszar ograniczeń zabudowy wynikający z sąsiedztwa kolei
- Obszar aglomeracji Siedlce
- Granica GZWP nr 223 Dolina kopalna górnego Liwca


Oznaczenia informacyjne

- Granica gminy Siedlce
- Obręby ewidencyjne
- Istniejące linie elektroenergetyczne 110 kV
- Kanał technologiczny wód popłucznych
- Kierunek dróg

Format wydruku w skali 1:1000 - A3


**ZAŁĄCZNIK NR 1
do Uchwały nr ...
Rady Gminy Siedlce
z dnia ...
ARKUSZ 9 z 20**

**MAPA POGLĄDOWA Z LOKALIZACJĄ
ARKUSZY NA TLE GRANICY GMINY**

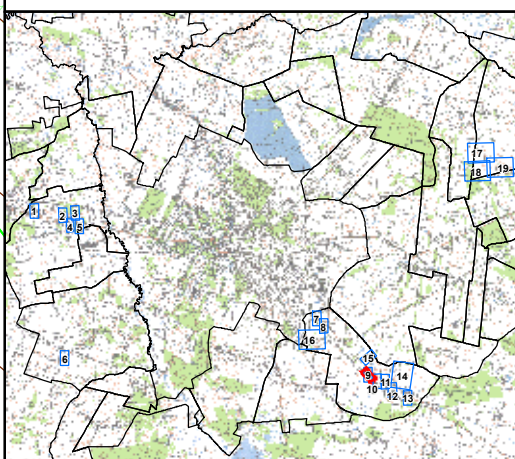

28 - Ujrzanów

MIEJSCOWY PLAN ZAGOSPODAROWANIA PRZESTRZENNEGO
NA TERENIE GMINY SIEDLCE W CZĘŚCI OBRĘBÓW GEODEZYJNYCH NOWE IGANIE,
PRUSZYN-PIENKI, PRUSZYNEK, UJRZANÓW, ŻELKÓW-KOLONIA

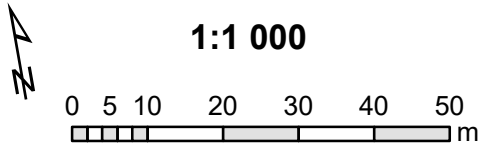

Kąty nachylenia szrafur ustalone
są w kierunku północnym

Oznaczenia

- Granica planu
- Linie rozgraniczające tereny o różnym przeznaczeniu lub różnych zasadach zagospodarowania
- Nieprzekraczalna linia zabudowy
- Granica terenu pod budowę urządzeń wytwarzających energię ze światła słonecznego o mocy przekraczającej 100 kW
- Pas technologiczny linii elektroenergetycznej 110 kV
- Strefa w odległości 100 m od stacji elektroenergetycznej 400/110 kV Siedlce Ujrzanów
- Wymiar podany w metrach

Przeznaczenia terenów:

- MN - teren zabudowy mieszkaniowej jednorodzinnej
- MNU - teren zabudowy mieszkaniowej jednorodzinnej i usługowej
- U - teren zabudowy usługowej
- UO - teren zabudowy usług oświaty
- Up - teren zabudowy usług publicznych
- PU - teren zabudowy produkcyjno-usługowej
- PUH - teren zabudowy produkcyjno-usługowej z dopuszczeniem obiektów handlowych o powierzchni sprzedaży pow. 2000 m²
- ZL - teren lasu
- R - teren rolniczy
- IT-EE - infrastruktury technicznej – elektroenergetyka
- IT-W - teren infrastruktury technicznej – wodociągi
- KDL - teren drogi publicznej klasy lokalnej
- KDD - teren drogi publicznej klasy dojazdowej
- KDW - teren drogi wewnętrznej

Oznaczenia wyznaczone na podstawie przepisów odrębnych

- Siedlecko-Węgrowski Obszar Chronionego Krajobrazu
- Obszar ograniczeń zabudowy wynikający z sąsiedztwa kolei
- Obszar aglomeracji Siedlce
- Granica GZWP nr 223 Dolina kopalna górnego Liwca


Oznaczenia informacyjne

- Granica gminy Siedlce
- Obręby ewidencyjne
- Istniejące linie elektroenergetyczne 110 kV
- Kanał technologiczny wód popłucznych
- Kierunek dróg


Format wydruku w skali 1:1000 - A3

ZAŁĄCZNIK NR 1
do Uchwały nr ...
Rady Gminy Siedlce
z dnia ...
ARKUSZ 10 z 20

MAPA POGLĄDOWA Z LOKALIZACJĄ
ARKUSZY NA TLE GRANICY GMINY

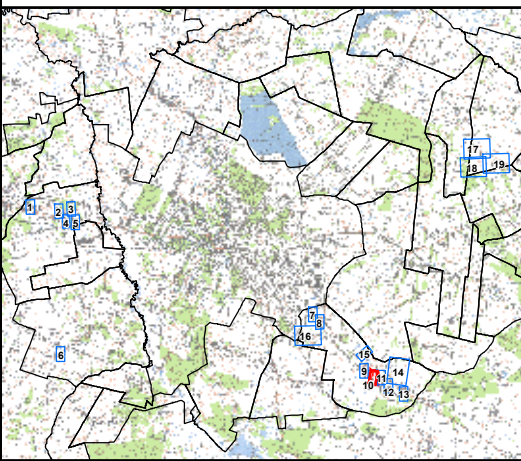

MIEJSCOWY PLAN ZAGOSPODAROWANIA PRZESTRZENNEGO
NA TERENIE GMINY SIEDLCE W CZĘŚCI OBRĘBÓW GEODEZYJNYCH NOWE IGANIE,
PRUSZYN-PIĘNKI, PRUSZYNEK, UJRZANÓW, ŻELKÓW-KOLONIA

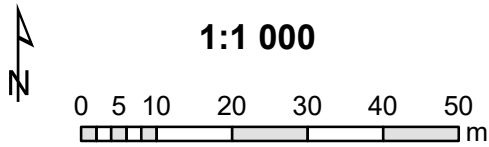

Kąty nachylenia szrafur ustalone
są w kierunku północnym

- Oznaczenia**
- Granica planu
 - Linie rozgraniczające tereny o różnym przeznaczeniu lub różnych zasadach zagospodarowania
 - Nieprzekraczalna linia zabudowy
 - Granica terenu pod budowę urządzeń wytwarzających energię ze światła słonecznego o mocy przekraczającej 100 kW
 - Pas technologiczny linii elektroenergetycznej 110 kV
 - Strefa w odległości 100 m od stacji elektroenergetycznej 400/110 kV Siedlce Ujrzanów
 - Wymiar podany w metrach

- Przeznaczenia terenów:**
- MN - teren zabudowy mieszkaniowej jednorodzinnej
 - MNU - teren zabudowy mieszkaniowej jednorodzinnej i usługowej
 - U - teren zabudowy usługowej
 - UO - teren zabudowy usług oświaty
 - Up - teren zabudowy usług publicznych
 - PU - teren zabudowy produkcyjno-usługowej
 - PUH - teren zabudowy produkcyjno-usługowej z dopuszczeniem obiektów handlowych o powierzchni sprzedaży pow. 2000 m²
 - ZL - teren lasu
 - R - teren rolniczy
 - IT-EE - infrastruktury technicznej – elektroenergetyka
 - IT-W - teren infrastruktury technicznej – wodociągi
 - KDL - teren drogi publicznej klasy lokalnej
 - KDD - teren drogi publicznej klasy dojazdowej
 - KDW - teren drogi wewnętrznej

Oznaczenia wyznaczone na podstawie przepisów odrębnych

- Siedlecko-Węgrowski Obszar Chronionego Krajobrazu
- Obszar ograniczeń zabudowy wynikający z sąsiedztwa kolei
- Obszar aglomeracji Siedlce
- Granica GZWP nr 223 Dolina kopalna górnego Liwca

- Oznaczenia informacyjne**
- Granica gminy Siedlce
 - Obręby ewidencyjne
 - Istniejące linie elektroenergetyczne 110 kV
 - Kanał technologiczny wód popłucznych
 - Kierunek dróg

Format wydruku w skali 1:1000 - A3


ZAŁĄCZNIK NR 1
do Uchwały nr ...
Rady Gminy Siedlce
z dnia ...
ARKUSZ 11 z 20

obręb 28 - UJRZANÓW
779/1

Publiczna droga krajowa nr 2


6PU

MAPA POGLĄDOWA Z LOKALIZACJĄ
ARKUSZY NA TLE GRANICY GMINY

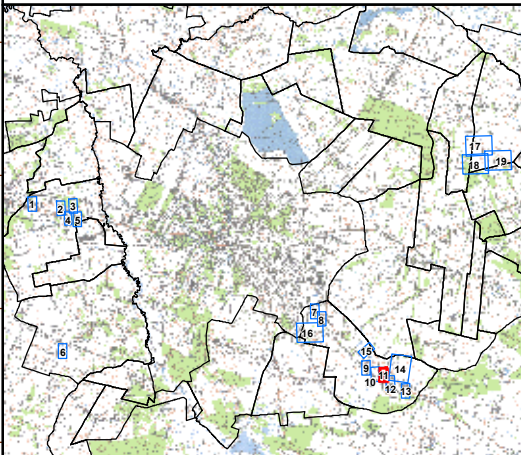

28 - Ujrzanów

MIEJSCOWY PLAN ZAGOSPODAROWANIA PRZESTRZENNEGO
NA TERENIE GMINY SIEDLCE W CZĘŚCI OBRĘBÓW GEODEZYJNYCH NOWE IGANIE,
PRUSZYN-PIENKI, PRUSZYNEK, UJRZANÓW, ŻELKÓW-KOLONIA

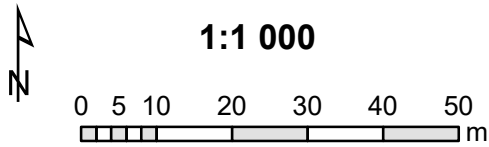

Kąty nachylenia szrafur ustalone
są w kierunku północnym

Oznaczenia

- Granica planu
- Linie rozgraniczające tereny o różnym przeznaczeniu lub różnych zasadach zagospodarowania
- Nieprzekraczalna linia zabudowy
- Granica terenu pod budowę urządzeń wytwarzających energię ze światła słonecznego o mocy przekraczającej 100 kW
- Pas technologiczny linii elektroenergetycznej 110 kV
- Strefa w odległości 100 m od stacji elektroenergetycznej 400/110 kV Siedlce Ujrzanów
- Wymiar podany w metrach

Przeznaczenia terenów:

- MN - teren zabudowy mieszkaniowej jednorodzinnej
- MNU - teren zabudowy mieszkaniowej jednorodzinnej i usługowej
- U - teren zabudowy usługowej
- UO - teren zabudowy usług oświaty
- Up - teren zabudowy usług publicznych
- PU - teren zabudowy produkcyjno-usługowej
- PUH - teren zabudowy produkcyjno-usługowej z dopuszczeniem obiektów handlowych o powierzchni sprzedaży pow. 2000 m²
- ZL - teren lasu
- R - teren rolniczy
- IT-EE - infrastruktury technicznej – elektroenergetyka
- IT-W - teren infrastruktury technicznej – wodociągi
- KDL - teren drogi publicznej klasy lokalnej
- KDD - teren drogi publicznej klasy dojazdowej
- KDW - teren drogi wewnętrznej

Oznaczenia wyznaczone na podstawie przepisów odrębnych

- Siedlecko-Węgrowski Obszar Chronionego Krajobrazu
- Obszar ograniczeń zabudowy wynikający z sąsiedztwa kolei
- Obszar aglomeracji Siedlce
- Granica GZWP nr 223 Dolina kopalna górnego Liwca


Oznaczenia informacyjne

- Granica gminy Siedlce
- Obręb ewidencyjny
- Istniejące linie elektroenergetyczne 110 kV
- Kanał technologiczny wód popłucznych
- Kierunek dróg

Format wydruku w skali 1:1000 - A3


ZAŁĄCZNIK NR 1
do Uchwały nr ...
Rady Gminy Siedlce
z dnia ...
ARKUSZ 12 z 20

MAPA POGLĄDOWA Z LOKALIZACJĄ
ARKUSZY NA TLE GRANICY GMINY

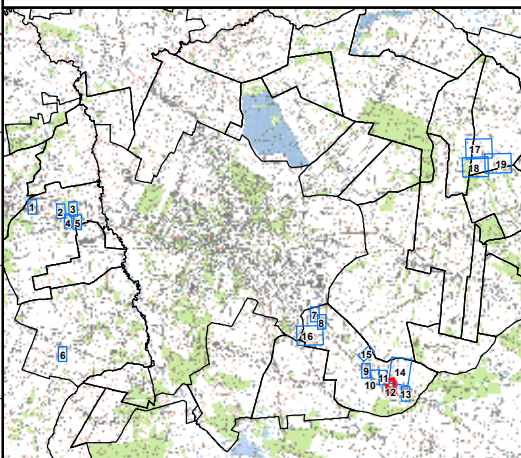

28 - Ujrzanów

MIEJSCOWY PLAN ZAGOSPODAROWANIA PRZESTRZENNEGO
NA TERENIE GMINY SIEDLCE W CZĘŚCI OBRĘBÓW GEODEZYJNYCH NOWE IGANIE,
PRUSZYN-PIENKI, PRUSZYNEK, UJRZANÓW, ŻELKÓW-KOLONIA

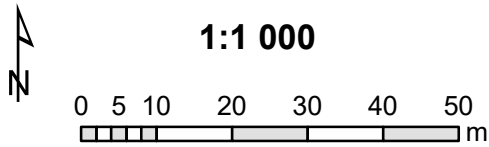

Kąty nachylenia szrafur ustalone
są w kierunku północnym

Oznaczenia

- Granica planu
- Linie rozgraniczające tereny o różnym przeznaczeniu lub różnych zasadach zagospodarowania
- Nieprzekraczalna linia zabudowy
- Granica terenu pod budowę urządzeń wytwarzających energię ze światła słonecznego o mocy przekraczającej 100 kW
- Pas technologiczny linii elektroenergetycznej 110 kV
- Strefa w odległości 100 m od stacji elektroenergetycznej 400/110 kV Siedlce Ujrzanów
- Wymiar podany w metrach

Przeznaczenia terenów:

- MN - teren zabudowy mieszkaniowej jednorodzinnej
- MNU - teren zabudowy mieszkaniowej jednorodzinnej i usługowej
- U - teren zabudowy usługowej
- UO - teren zabudowy usług oświaty
- Up - teren zabudowy usług publicznych
- PU - teren zabudowy produkcyjno-usługowej
- PUH - teren zabudowy produkcyjno-usługowej z dopuszczeniem obiektów handlowych o powierzchni sprzedaży pow. 2000 m²
- ZL - teren lasu
- R - teren rolniczy
- IT-EE - infrastruktury technicznej – elektroenergetyka
- IT-W - teren infrastruktury technicznej – wodociągi
- KDL - teren drogi publicznej klasy lokalnej
- KDD - teren drogi publicznej klasy dojazdowej
- KDW - teren drogi wewnętrznej

Oznaczenia wyznaczone na podstawie przepisów odrębnych


- Siedlecko-Węgrowski Obszar Chronionego Krajobrazu
- Obszar ograniczeń zabudowy wynikający z sąsiedztwa kolei
- Obszar aglomeracji Siedlce
- Granica GZWP nr 223 Dolina kopalna górnego Liwca

Oznaczenia informacyjne


- Granica gminy Siedlce
- Obręby ewidencyjne
- Istniejące linie elektroenergetyczne 110 kV
- Kanał technologiczny wód popłucznych
- Kierunek dróg

Format wydruku w skali 1:1000 - A3


ZAŁĄCZNIK NR 1
do Uchwały nr ...
Rady Gminy Siedlce
z dnia ...
ARKUSZ 13 z 20

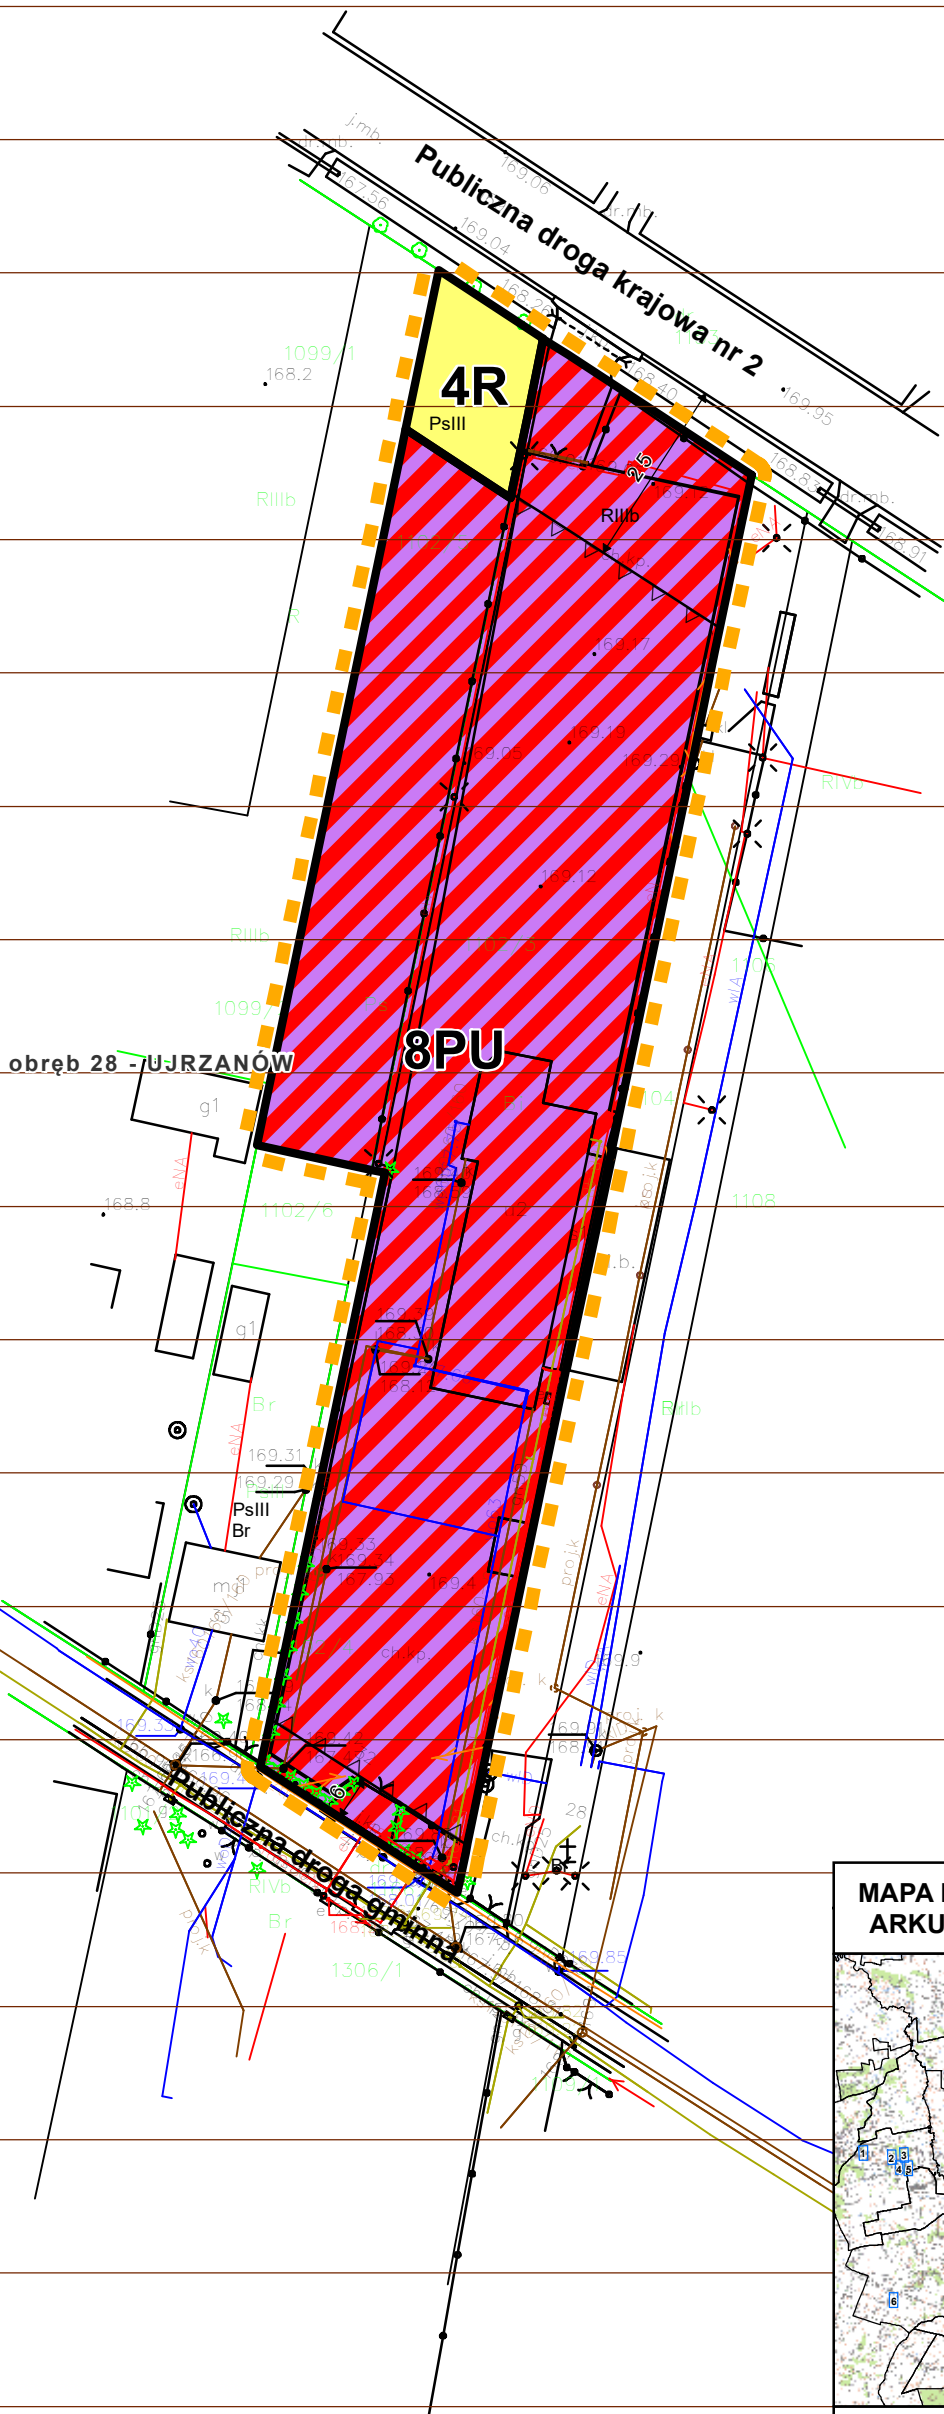

MAPA POGLĄDOWA Z LOKALIZACJĄ
ARKUSZY NA TLE GRANICY GMINY

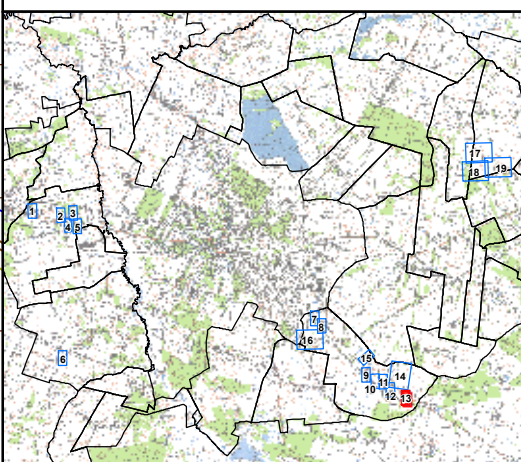

**MIEJSCOWY PLAN ZAGOSPODAROWANIA PRZESTRZENNEGO
NA TERENIE GMINY SIEDLCE W CZĘŚCI OBREBÓW GEODEZYJNYCH NOWE IGANIE,
PRUSZYN-PIENKI, PRUSZYNEK, UJRZANÓW, ŻELKÓW-KOLONIA**

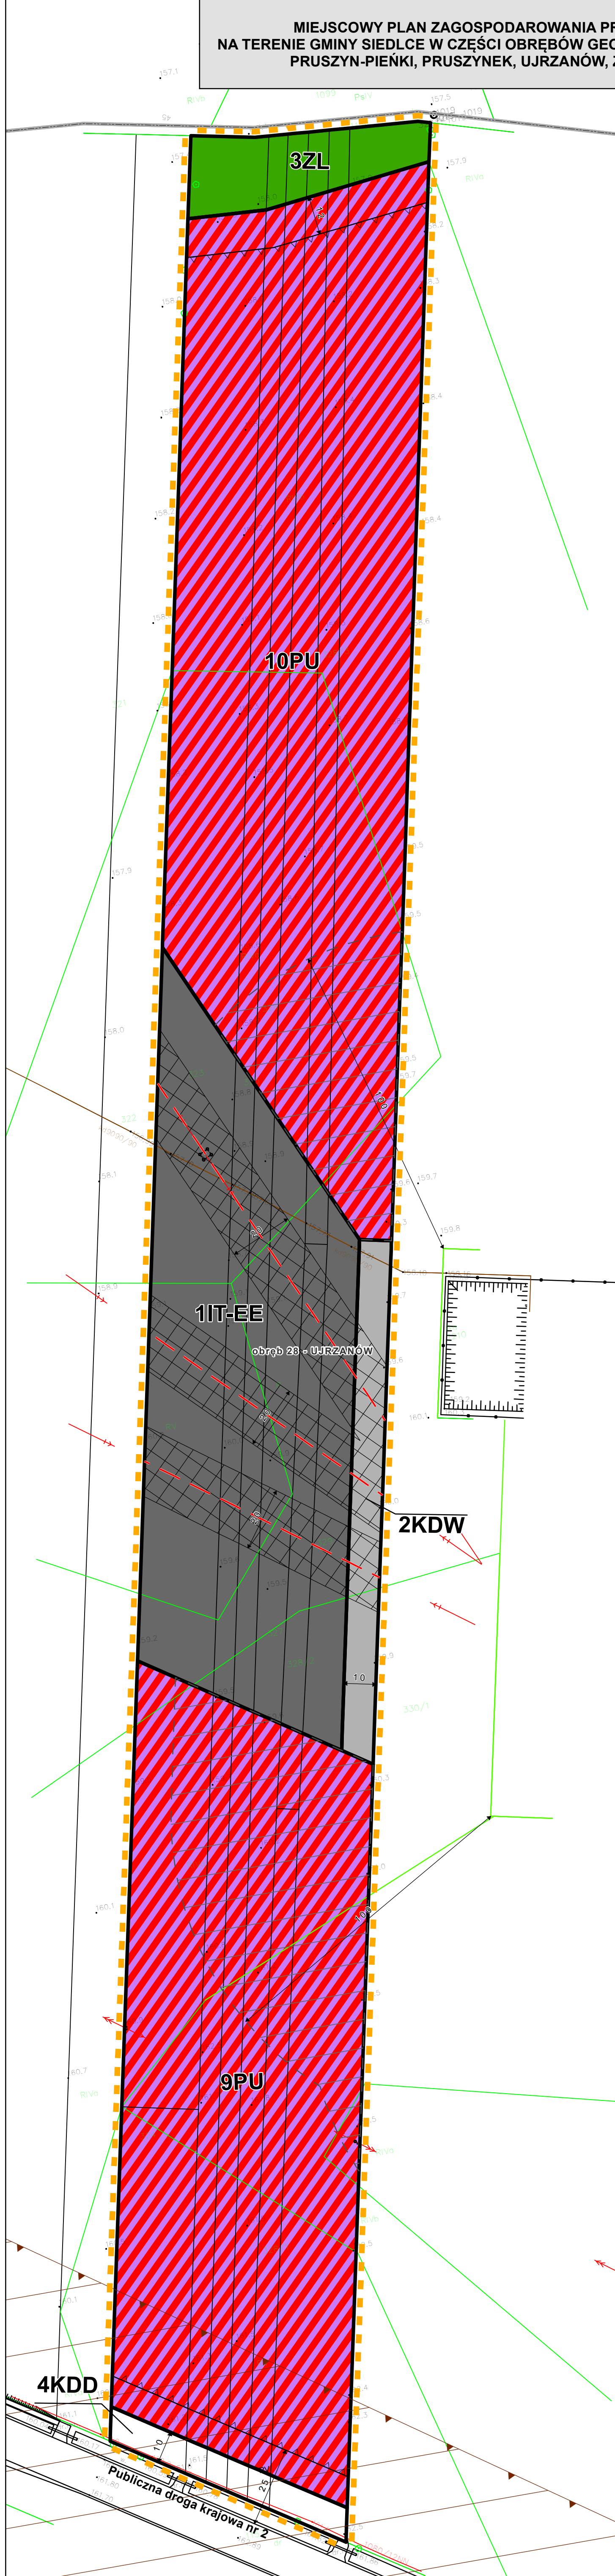

1:1 000



0 5 10 20 30 40 50 m

Kąty nachylenia szrafur ustalone są w kierunku północnym

- Oznaczenia**

 - ■ ■ Granica planu
 - Linie rozgraniczające tereny o różnym przeznaczeniu lub różnych zasadach zagospodarowania
 - ▽ Nieprzekraczalna linia zabudowy
 - Granica terenu pod budowę urządzeń wytwarzających energię ze światła słonecznego o mocy przekraczającej 100 kW
 - ▭ Pas technologiczny linii elektroenergetycznej 110 kV
 - Strefa w odległości 100 m od stacji elektroenergetycznej 400/110 kV Siedlce Ujrzanów
 - 6 Wymiar podany w metrach

Przeznaczenia terenów:

- | | |
|---|---|
|  | MN - teren zabudowy mieszkaniowej jednorodzinnej |
|  | MNU - teren zabudowy mieszkaniowej jednorodzinnej i usługowej |
|  | U - teren zabudowy usługowej |
|  | UO - teren zabudowy usług oświaty |
|  | Up - teren zabudowy usług publicznych |
|  | PU - teren zabudowy produkcyjno-usługowej |
|  | PUH - teren zabudowy produkcyjno-usługowej z dopuszczeniem obiektów handlowych o powierzchni sprzedaży pow. 2000 m2 |
|  | ZL - teren lasu |
|  | R - teren rolniczy |
|  | IT-EE - infrastruktury technicznej – elektroenergetyka |
|  | IT-W - teren infrastruktury technicznej – wodociągi |
|  | KDL - teren drogi publicznej klasy lokalnej |
|  | KDD - teren drogi publicznej klasy dojazdowej |
|  | KDW - teren drogi wewnętrznej |

Oznaczenia wyznaczone na podstawie przepisów odrębnych


-  Siedlecko-Węgrowski Obszar Chronionego Krajobrazu
-  Obszar ograniczeń zabudowy wynikający z sąsiedztwa kolei
-  Obszar aglomeracji Siedlce
-  Granica GZWP nr 223 Dolina kanalna górnego Lwca

Osteoporosis: information

- Oznaczenia informacyjne**
- ■ Granica gminy Siedlce
 - Obręby ewidencyjne
 - - Istniejące linie elektroenergetyczne 110 kV
 - Kanał technologiczny wód popłucznych
 - Kierunek dróg

Format wydruku w skali 1:1000
30 cm x 85 cm

**MAPA POGLĄDOWA Z LOKALIZACJĄ
ARKUSZY NA TLE GRANICY GMINY**

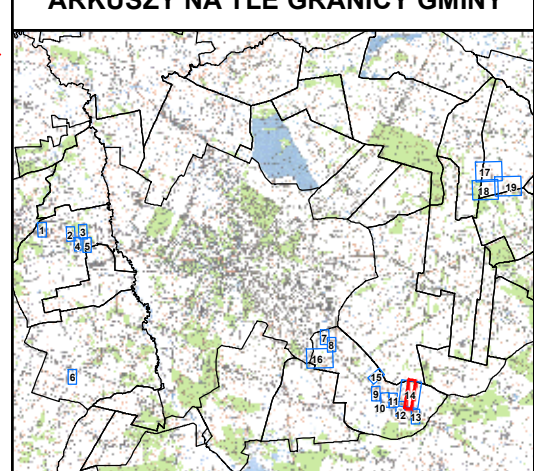

28 - Uirzanów


ZAŁĄCZNIK NR 1
do Uchwały nr ...
Rady Gminy Siedlce
z dnia ...
ARKUSZ 14 z 20

MIEJSCOWY PLAN ZAGOSPODAROWANIA PRZESTRZENNEGO
NA TERENIE GMINY SIEDLCE W CZĘŚCI OBRĘBÓW GEODEZYJNYCH NOWE IGANIE,
PRUSZYN-PIENKI, PRUSZYNEK, UJRZANÓW, ŻELKÓW-KOLONIA

obręb 25 - STOK LACKI-FOLWARK



1:1 000

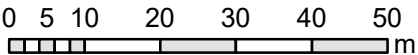

Kąty nachylenia szrafur ustalone
są w kierunku północnym

Oznaczenia

- Granica planu
- Linie rozgraniczające tereny o różnym przeznaczeniu lub różnych zasadach zagospodarowania
- Nieprzekraczalna linia zabudowy
- Granica terenu pod budowę urządzeń wytwarzających energię ze światła słonecznego o mocy przekraczającej 100 kW
- Pas technologiczny linii elektroenergetycznej 110 kV
- Strefa w odległości 100 m od stacji elektroenergetycznej 400/110 kV Siedlce Ujrzanów
- Wymiar podany w metrach

Przeznaczenia terenów:

- MN - teren zabudowy mieszkaniowej jednorodzinnej
- MNU - teren zabudowy mieszkaniowej jednorodzinnej i usługowej
- U - teren zabudowy usługowej
- UO - teren zabudowy usług oświaty
- Up - teren zabudowy usług publicznych
- PU - teren zabudowy produkcyjno-usługowej
- PUH - teren zabudowy produkcyjno-usługowej z dopuszczeniem obiektów handlowych o powierzchni sprzedaży pow. 2000 m2
- ZL - teren lasu
- R - teren rolniczy
- IT-EE - infrastruktury technicznej – elektroenergetyka
- IT-W - teren infrastruktury technicznej – wodociągi
- KDL - teren drogi publicznej klasy lokalnej
- KDD - teren drogi publicznej klasy dojazdowej
- KDW - teren drogi wewnętrznej


Oznaczenia wyznaczone na podstawie przepisów odrębnych

- Siedlecko-Węgrowski Obszar Chronionego Krajobrazu
- Obszar ograniczeń zabudowy wynikający z sąsiedztwa kolei
- Obszar aglomeracji Siedlce
- Granica GZWP nr 223 Dolina kopalna górnego Liwca

Oznaczenia informacyjne

- Granica gminy Siedlce
- Obręby ewidencyjne
- Podział arkuszy
- Istniejące linie elektroenergetyczne 110 kV
- Kanał technologiczny wód popłucznych
- Kierunek dróg

MAPA POGLĄDOWA Z LOKALIZACJĄ
ARKUSZY NA TLE GRANICY GMINY

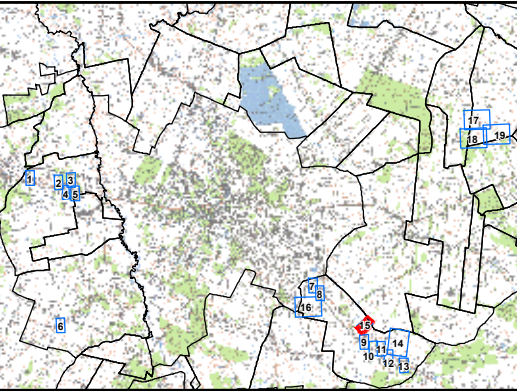

28 - Ujrzanów

ZAŁĄCZNIK NR 1
do Uchwały nr ...
Rady Gminy Siedlce
z dnia ...
ARKUSZ 15 z 20

11PU

obręb 28 - UJRZANÓW

Publiczna droga krajowa nr 63

Format wydruku w skali 1:1000
30 cm x 50 cm



**MIEJSCOWY PLAN ZAGOSPODAROWANIA PRZESTRZENNEGO
NA TERENIE GMINY SIEDLCE W CZĘŚCI OBRĘBÓW GEODEZYJNYCH NOWE IGANIE,
PRUSZYN-PIENKI, PRUSZYNEK, UJRZANÓW, ŻELKÓW-KOLONIA**

1:1 000

0 5 10 20 30 40 50 m

Kąty nachylenia szrafur ustalone są w kierunku północnym

Oznaczenia

- Granica planu
- Linie rozgraniczające tereny o różnym przeznaczeniu lub różnych zasadach zagospodarowania
- Nieprzekraczalna linia zabudowy
- Granica terenu pod budowę urządzeń wytwarzających energię ze światła słonecznego o mocy przekraczającej 100 kW
- Pas technologiczny linii elektroenergetycznej 110 kV
- Strefa w odległości 100 m od stacji elektroenergetycznej 400/110 kV Siedlce Ujrzanów
- Wymiar podany w metrach

Przeznaczenia terenów:

- MN - teren zabudowy mieszkaniowej jednorodzinnej
- MNU - teren zabudowy mieszkaniowej jednorodzinnej i usługowej
- U - teren zabudowy usługowej
- UO - teren zabudowy usług oświaty
- Up - teren zabudowy usług publicznych
- PU - teren zabudowy produkcyjno-usługowej
- PUH - teren zabudowy produkcyjno-usługowej z dopuszczeniem obiektów handlowych o powierzchni sprzedaży pow. 2000 m²
- ZL - teren lasu
- R - teren rolniczy
- IT-EE - infrastruktury technicznej – elektroenergetyka
- IT-W - teren infrastruktury technicznej – wodociągi
- KDL - teren drogi publicznej klasy lokalnej
- KDD - teren drogi publicznej klasy dojazdowej
- KDW - teren drogi wewnętrznej

Oznaczenia wyznaczone na podstawie przepisów odrębnych

- Siedlecko-Węgrowski Obszar Chronionego Krajobrazu
- Obszar ograniczeń zabudowy wynikający z sąsiedztwa kolei
- Obszar aglomeracji Siedlce
- Granica GZWP nr 223 Dolina kopalna górnego Łwca

Oznaczenia informacyjne

- Granica gminy Siedlce
- Obręby ewidencyjne
- Istniejące linie elektroenergetyczne 110 kV
- Kanal technologiczny wód popłucznych
- Kierunek dróg

Format wydruku w skali 1:1000 - A1


**MAPA POGLĄDOWA Z LOKALIZACJĄ
ARKUSZY NA TŁE GRANICY GMINY**

**ZAŁĄCZNIK NR 1
do Uchwały nr ...
Rady Gminy Siedlce
z dnia ...**

ARKUSZ 16 z 20

28 - Ujrzanów

MIEJSCOWY PLAN ZAGOSPODAROWANIA PRZESTRZENNEGO
NA TERENIE GMINY SIEDŁCE W CZĘŚCI OBRĘBÓW GEODEZYJNYCH NOWE IGANIE,
PRUSZYN-PIENKI, PRUSZYNEK, UJRZANÓW, ŻELKÓW-KOLONIA

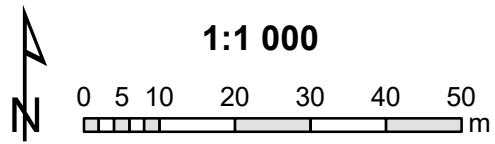


Kąty nachylenia szrafur ustalone
są w kierunku północnym

- Oznaczenia**
- Granica planu
 - Linie rozgraniczające tereny o różnym przeznaczeniu lub różnych zasadach zagospodarowania
 - Nieprzekraczalna linia zabudowy
 - Granica terenu pod budowę urządzeń wytwarzających energię ze światła słonecznego o mocy przekraczającej 100 kW
 - Pas technologiczny linii elektroenergetycznej 110 kV
 - Strefa w odległości 100 m od stacji elektroenergetycznej 400/110 kV Siedlce Ujrzanów
 - Wymiar podany w metrach
- Przeznaczenia terenów:**
- MN - teren zabudowy mieszkaniowej jednorodzinnej
 - MNU - teren zabudowy mieszkaniowej jednorodzinnej i usługowej
 - U - teren zabudowy usługowej
 - UO - teren zabudowy usług oświaty
 - Up - teren zabudowy usług publicznych
 - PU - teren zabudowy produkcyjno-usługowej
 - PUH - teren zabudowy produkcyjno-usługowej z dopuszczeniem obiektów handlowych o powierzchni sprzedaży pow. 2000 m²
 - ZL - teren lasu
 - R - teren rolniczy
 - IT-EE - infrastruktury technicznej – elektroenergetyka
 - IT-W - teren infrastruktury technicznej – wodociągi
 - KDL - teren drogi publicznej klasy lokalnej
 - KDD - teren drogi publicznej klasy dojazdowej
 - KDW - teren drogi wewnętrznej
- Oznaczenia wyznaczone na podstawie przepisów odrębnych**
- Siedlecko-Węgrowski Obszar Chronionego Krajobrazu
 - Obszar ograniczeń zabudowy wynikający z sąsiedztwa kolei
 - Obszar aglomeracji Siedlce
 - Granica GZWP nr 223 Dolina kopalna górnego Liwca
- Oznaczenia informacyjne**
- Granica gminy Siedlce
 - Obręby ewidencyjne
 - Istniejące linie elektroenergetyczne 110 kV
 - Kanal technologiczny wód popłucznych
 - Kierunek dróg

Format wydruku w skali 1:1000 - A1

MAPA POGLĄDOWA Z LOKALIZACJĄ
ARKUSZY NA TŁE GRANICY GMINY

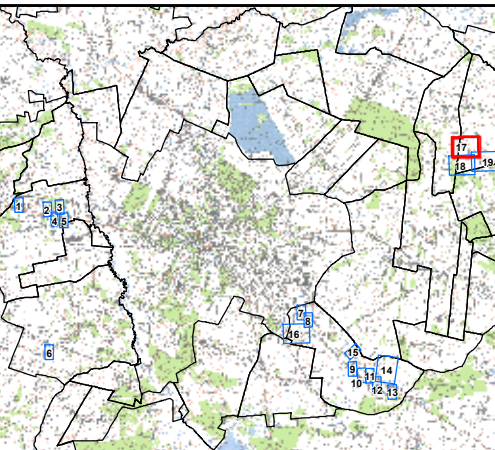


ZAŁĄCZNIK NR 1
do Uchwały nr ...
Rady Gminy Siedlce
z dnia ...

ARKUSZ 17 z 20

18 - Pruszynek

MIEJSCOWY PLAN ZAGOSPODAROWANIA PRZESTRZENNEGO
NA TERENIE GMINY SIEDLCE W CZĘŚCI OBRĘBÓW GEODEZYJNYCH NOWE IGANIE,
PRUSZYN-PIENKI, PRUSZYNEK, UJRZANÓW, ŻELKÓW-KOLONIA

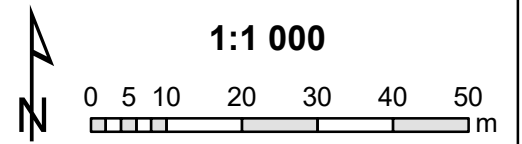


Kąty nachylenia szrafur ustalone
są w kierunku północnym

- Oznaczenia**
- Granica planu
 - Linie rozgraniczające tereny o różnym przeznaczeniu lub różnych zasadach zagospodarowania
 - Nieprzekraczalna linia zabudowy
 - Granica terenu pod budowę urządzeń wytwarzających energię ze światła słonecznego o mocy przekraczającej 100 kW
 - Pas technologiczny linii elektroenergetycznej 110 kV
 - Strefa w odległości 100 m od stacji elektroenergetycznej 400/110 kV Siedlce Ujrzanów
 - Wymiar podany w metrach
- Przeznaczenia terenów:**
- MN - teren zabudowy mieszkaniowej jednorodzinnej
 - MNU - teren zabudowy mieszkaniowej jednorodzinnej i usługowej
 - U - teren zabudowy usługowej
 - UO - teren zabudowy usług oświaty
 - Up - teren zabudowy usług publicznych
 - PU - teren zabudowy produkcyjno-usługowej
 - PUH - teren zabudowy produkcyjno-usługowej z dopuszczeniem obiektów handlowych o powierzchni sprzedaży pow. 2000 m²
 - ZL - teren lasu
 - R - teren rolniczy
 - IT-EE - infrastruktury technicznej – elektroenergetyka
 - IT-W - teren infrastruktury technicznej – wodociągi
 - KDL - teren drogi publicznej klasy lokalnej
 - KDD - teren drogi publicznej klasy dojazdowej
 - KDW - teren drogi wewnętrznej
- Oznaczenia wyznaczone na podstawie przepisów odrębnych**
- Siedlecko-Węgrowski Obszar Chronionego Krajobrazu
 - Obszar ograniczeń zabudowy wynikający z sąsiedztwa kolei
 - Obszar aglomeracji Siedlce
 - Granica GZWP nr 223 Dolina kopalna górnego Liwca
- Oznaczenia informacyjne**
- Granica gminy Siedlce
 - Obręby ewidencyjne
 - Istniejące linie elektroenergetyczne 110 kV
 - Kanal technologiczny wód popłucznych
 - Kierunek dróg


Format wydruku w skali 1:1000 - A1

MAPA POGLĄDOWA Z LOKALIZACJĄ
ARKUSZY NA TŁE GRANICY GMINY

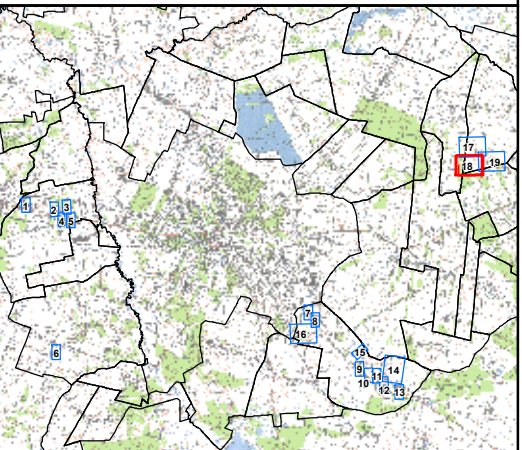

ZAŁĄCZNIK NR 1
do Uchwały nr ...
Rady Gminy Siedlce
z dnia ...
ARKUSZ 18 z 20

MIEJSCOWY PLAN ZAGOSPODAROWANIA PRZESTRZENNEGO
NA TERENIE GMINY SIEDLCE W CZĘŚCI OBRĘBÓW GEODEZYJNYCH NOWE IGANIE,
PRUSZYN-PIENKI, PRUSZYNEK, UJRZANÓW, ŻELKÓW-KOLONIA

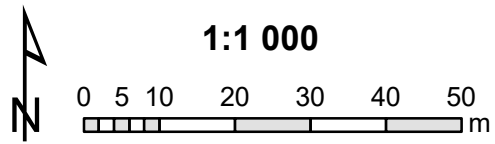


Kąty nachylenia szrafur ustalone
są w kierunku północnym

- Oznaczenia**
- Granica planu
 - Linie rozgraniczające tereny o różnym przeznaczeniu lub różnych zasadach zagospodarowania
 - Nieprzekraczalna linia zabudowy
 - Granica terenu pod budowę urządzeń wytwarzających energię ze światła słonecznego o mocy przekraczającej 100 kW
 - Pas technologiczny linii elektroenergetycznej 110 kV
 - Strefa w odległości 100 m od stacji elektroenergetycznej 400/110 kV Siedlce Ujrzanów
 - Wymiar podany w metrach
- Przeznaczenia terenów:**
- MN - teren zabudowy mieszkaniowej jednorodzinnej
 - MNU - teren zabudowy mieszkaniowej jednorodzinnej i usługowej
 - U - teren zabudowy usługowej
 - UO - teren zabudowy usług oświaty
 - Up - teren zabudowy usług publicznych
 - PU - teren zabudowy produkcyjno-usługowej
 - PUH - teren zabudowy produkcyjno-usługowej z dopuszczeniem obiektów handlowych o powierzchni sprzedaży pow. 2000 m²
 - ZL - teren lasu
 - R - teren rolniczy
 - IT-EE - infrastruktury technicznej – elektroenergetyka
 - IT-W - teren infrastruktury technicznej – wodociągi
 - KDL - teren drogi publicznej klasy lokalnej
 - KDD - teren drogi publicznej klasy dojazdowej
 - KDW - teren drogi wewnętrznej
- Oznaczenia wyznaczone na podstawie przepisów odrębnych**
- Siedlecko-Węgrowski Obszar Chronionego Krajobrazu
 - Obszar ograniczeń zabudowy wynikający z sąsiedztwa kolei
 - Obszar aglomeracji Siedlce
 - Granica GZWP nr 223 Dolina kopalna górnego Liwca
- Oznaczenia informacyjne**
- Granica gminy Siedlce
 - Obręby ewidencyjne
 - Istniejące linie elektroenergetyczne 110 kV
 - Kanal technologiczny wód popłucznych
 - Kierunek dróg

Format wydruku w skali 1:1000 - A1




MAPA POGLĄDOWA Z LOKALIZACJĄ
ARKUSZY NA TŁE GRANICY GMINY

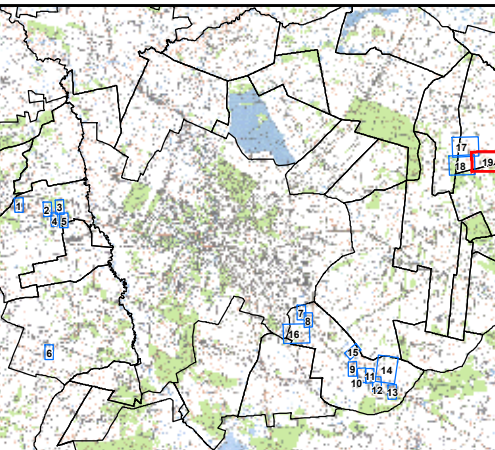

ZAŁĄCZNIK NR 1
do Uchwały nr ...
Rady Gminy Siedlce
z dnia ...


ARKUSZ 19 z 20

17 - Pruszyń-Pienki, 18 - Pruszynek

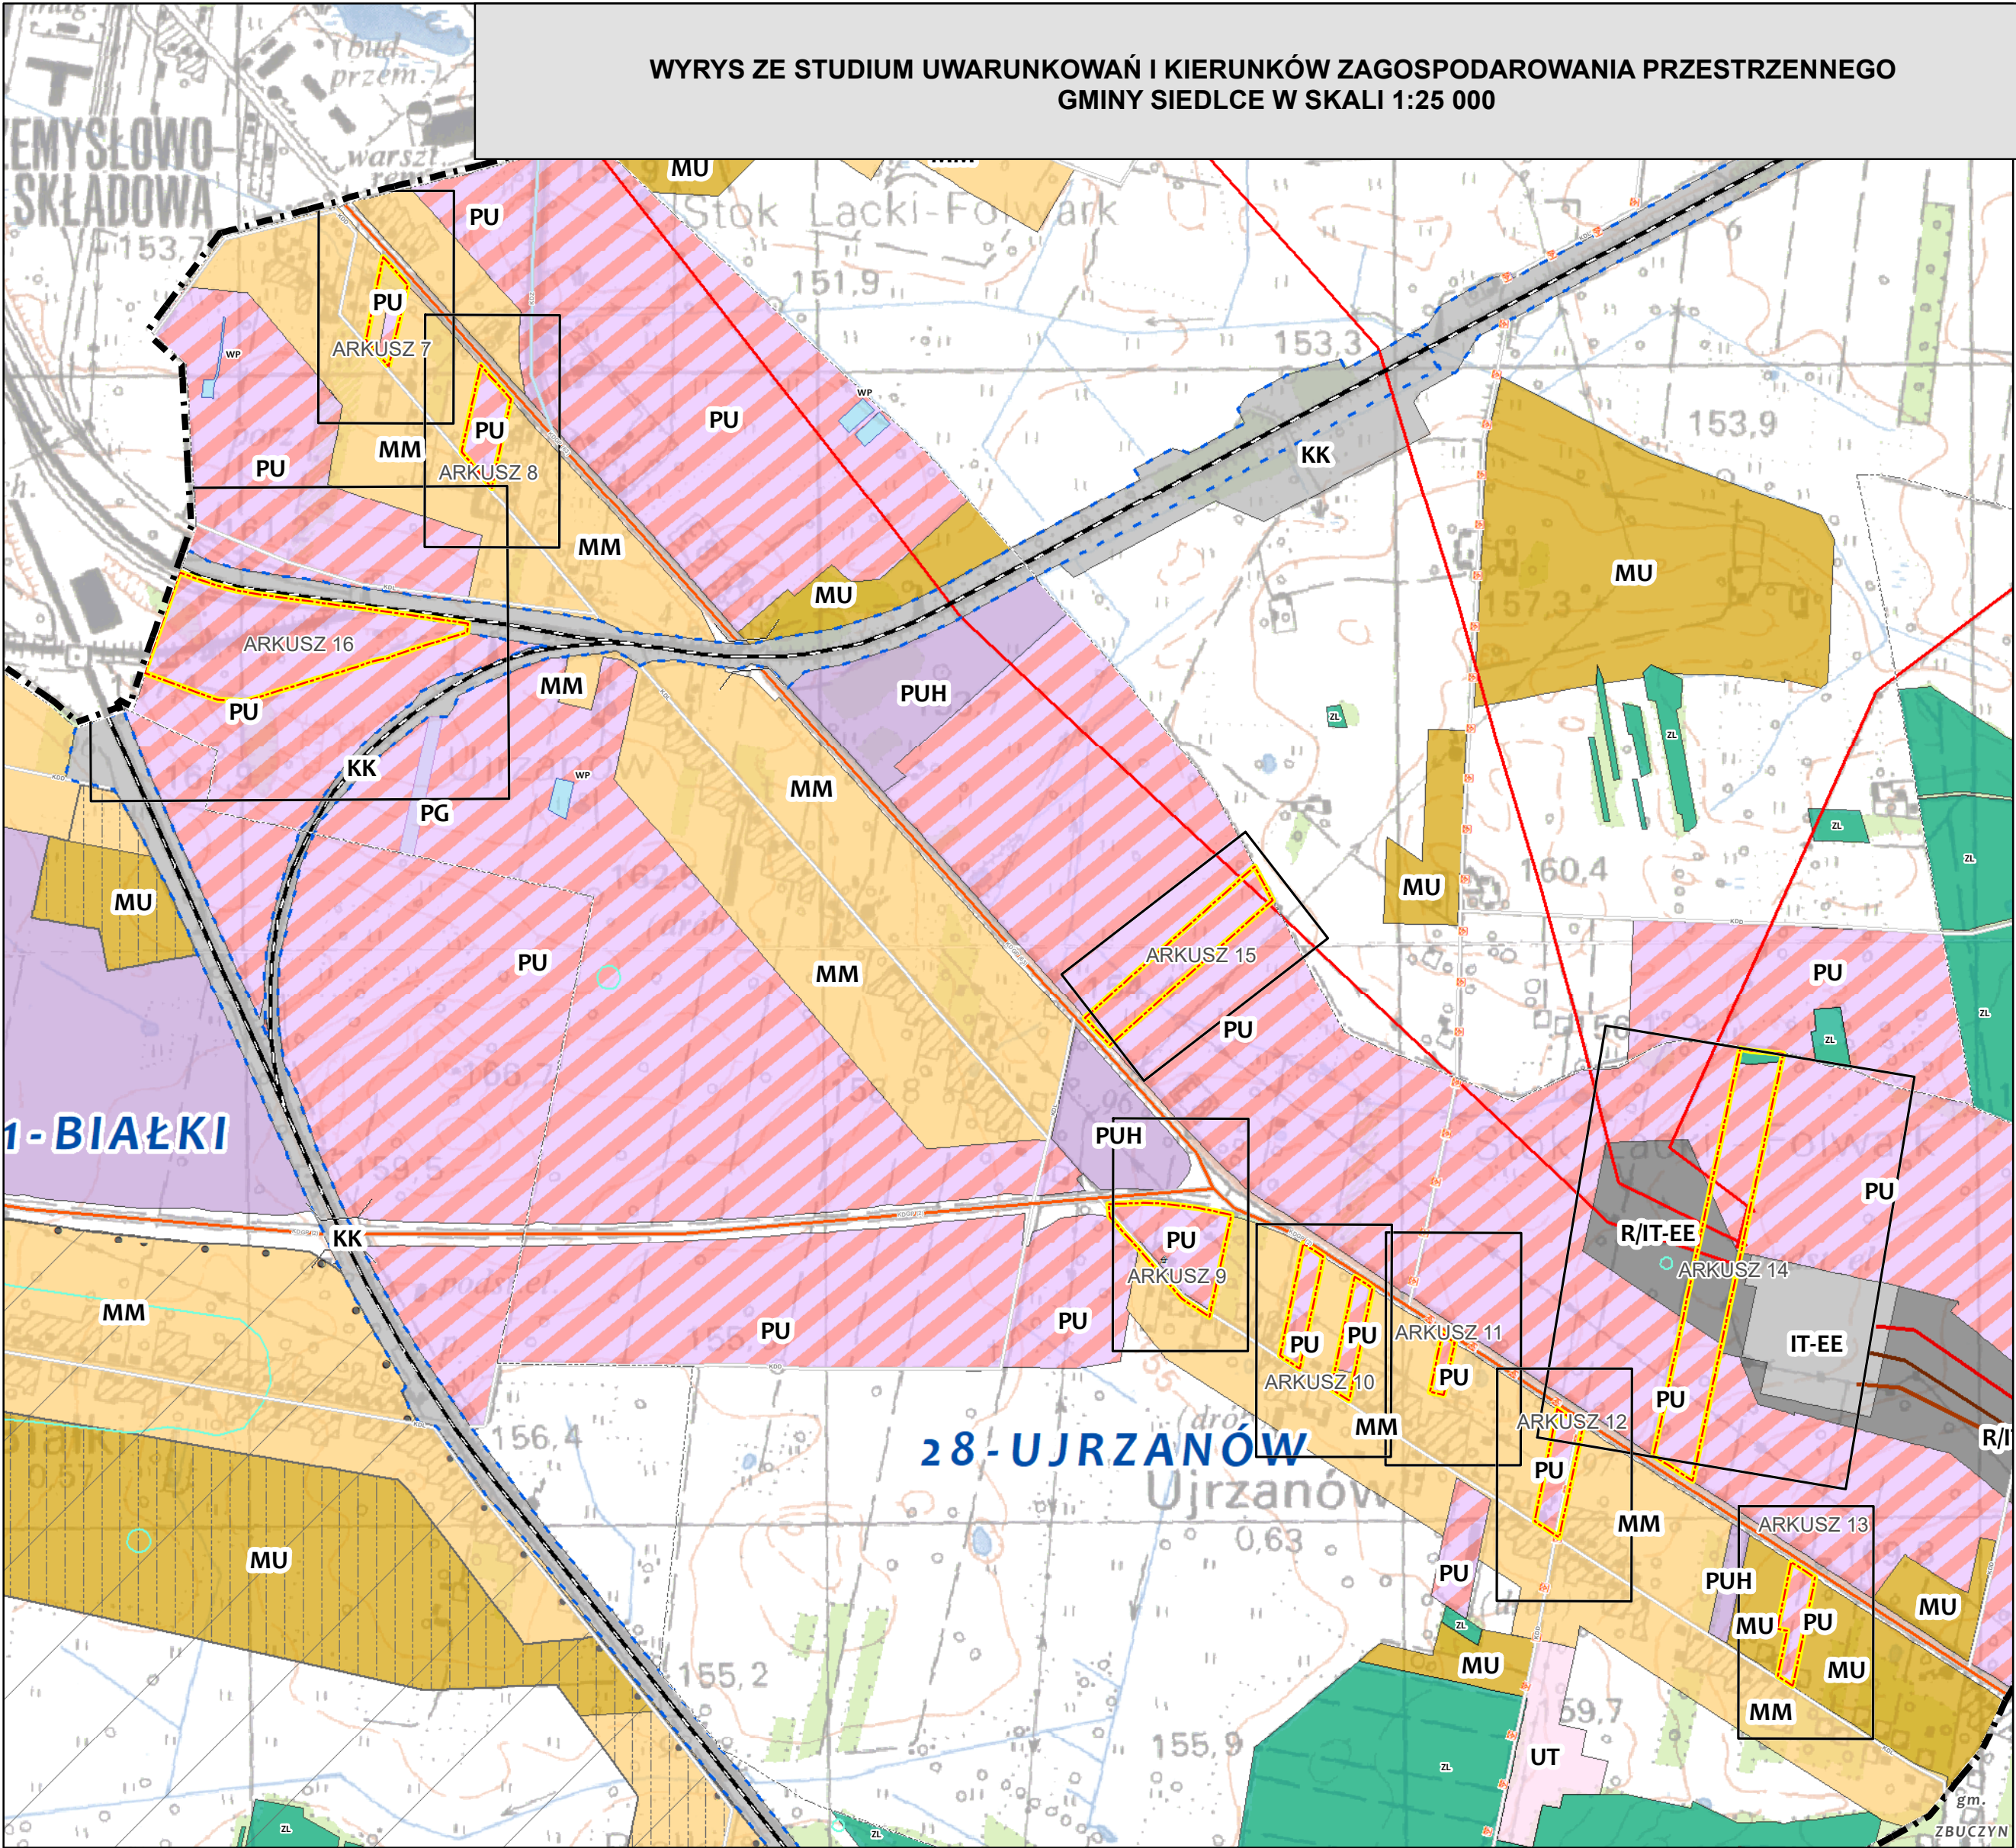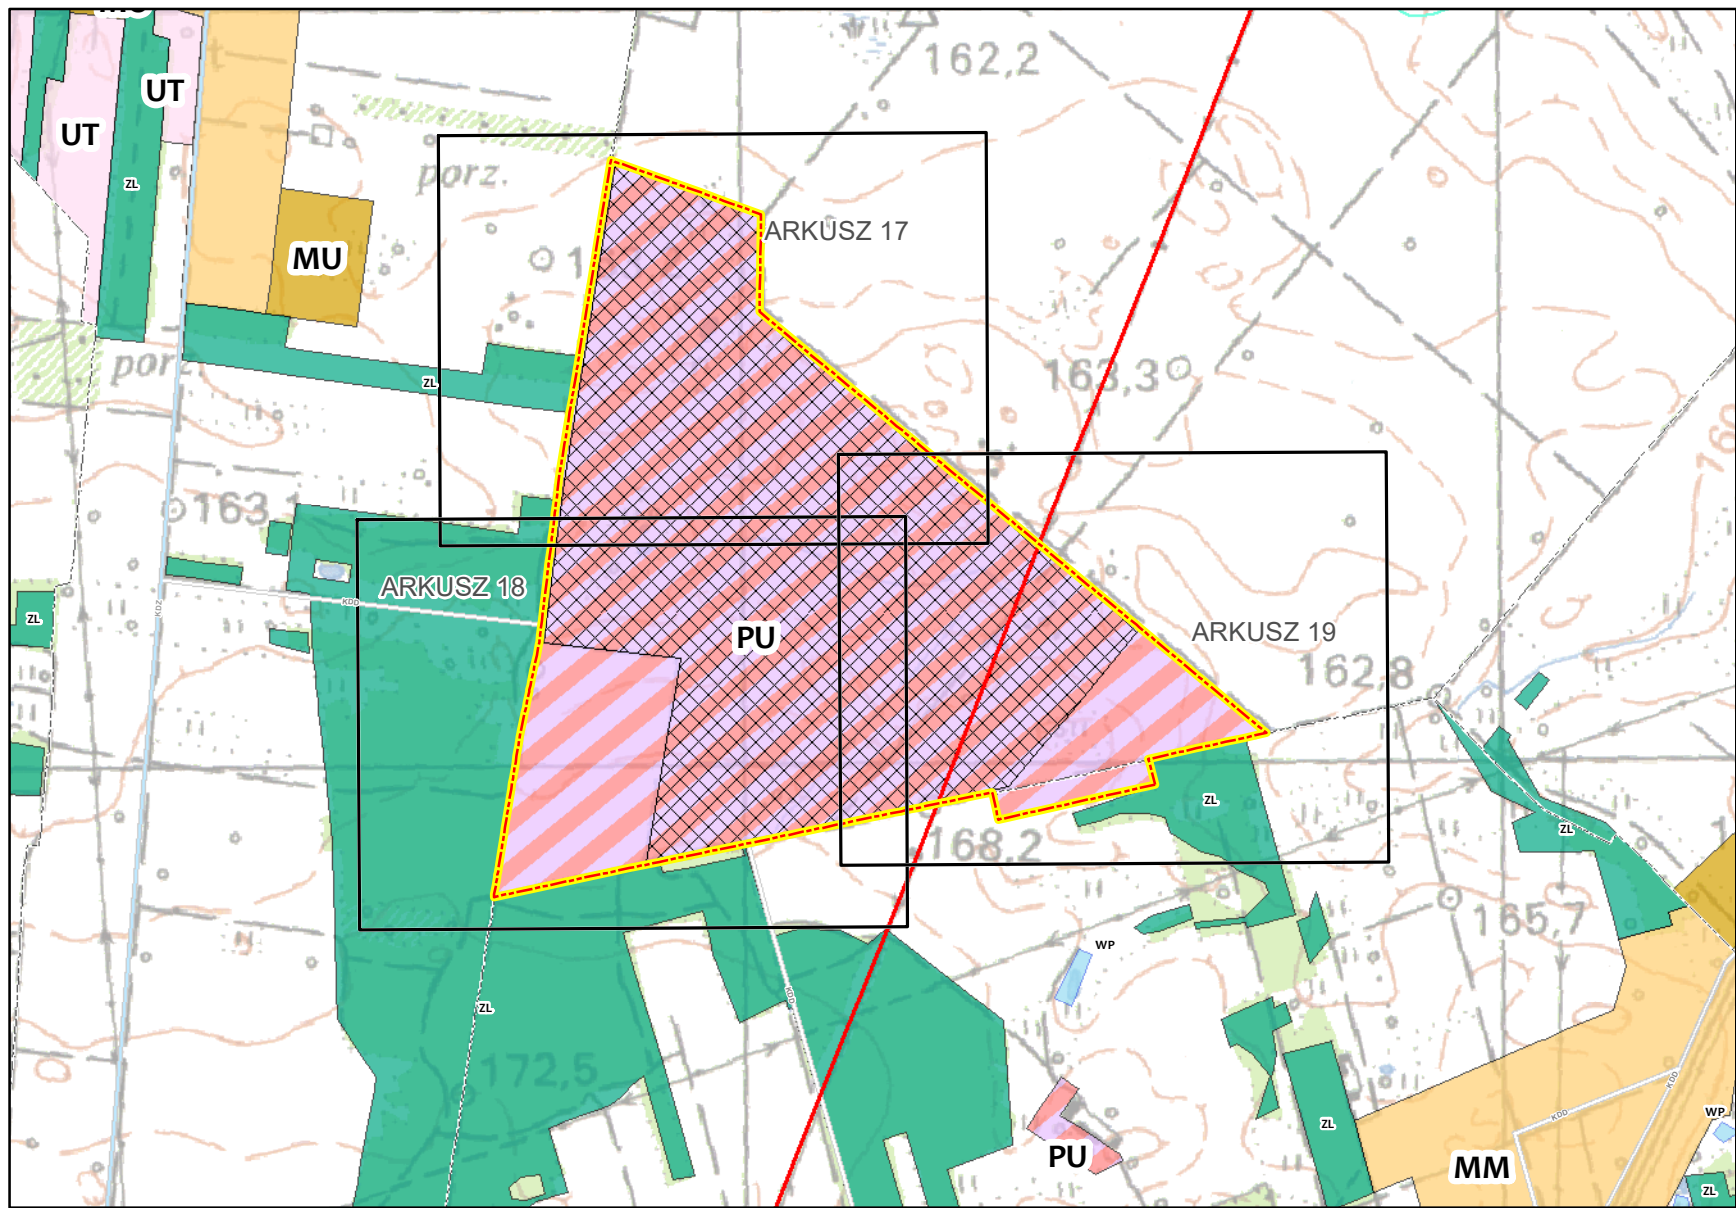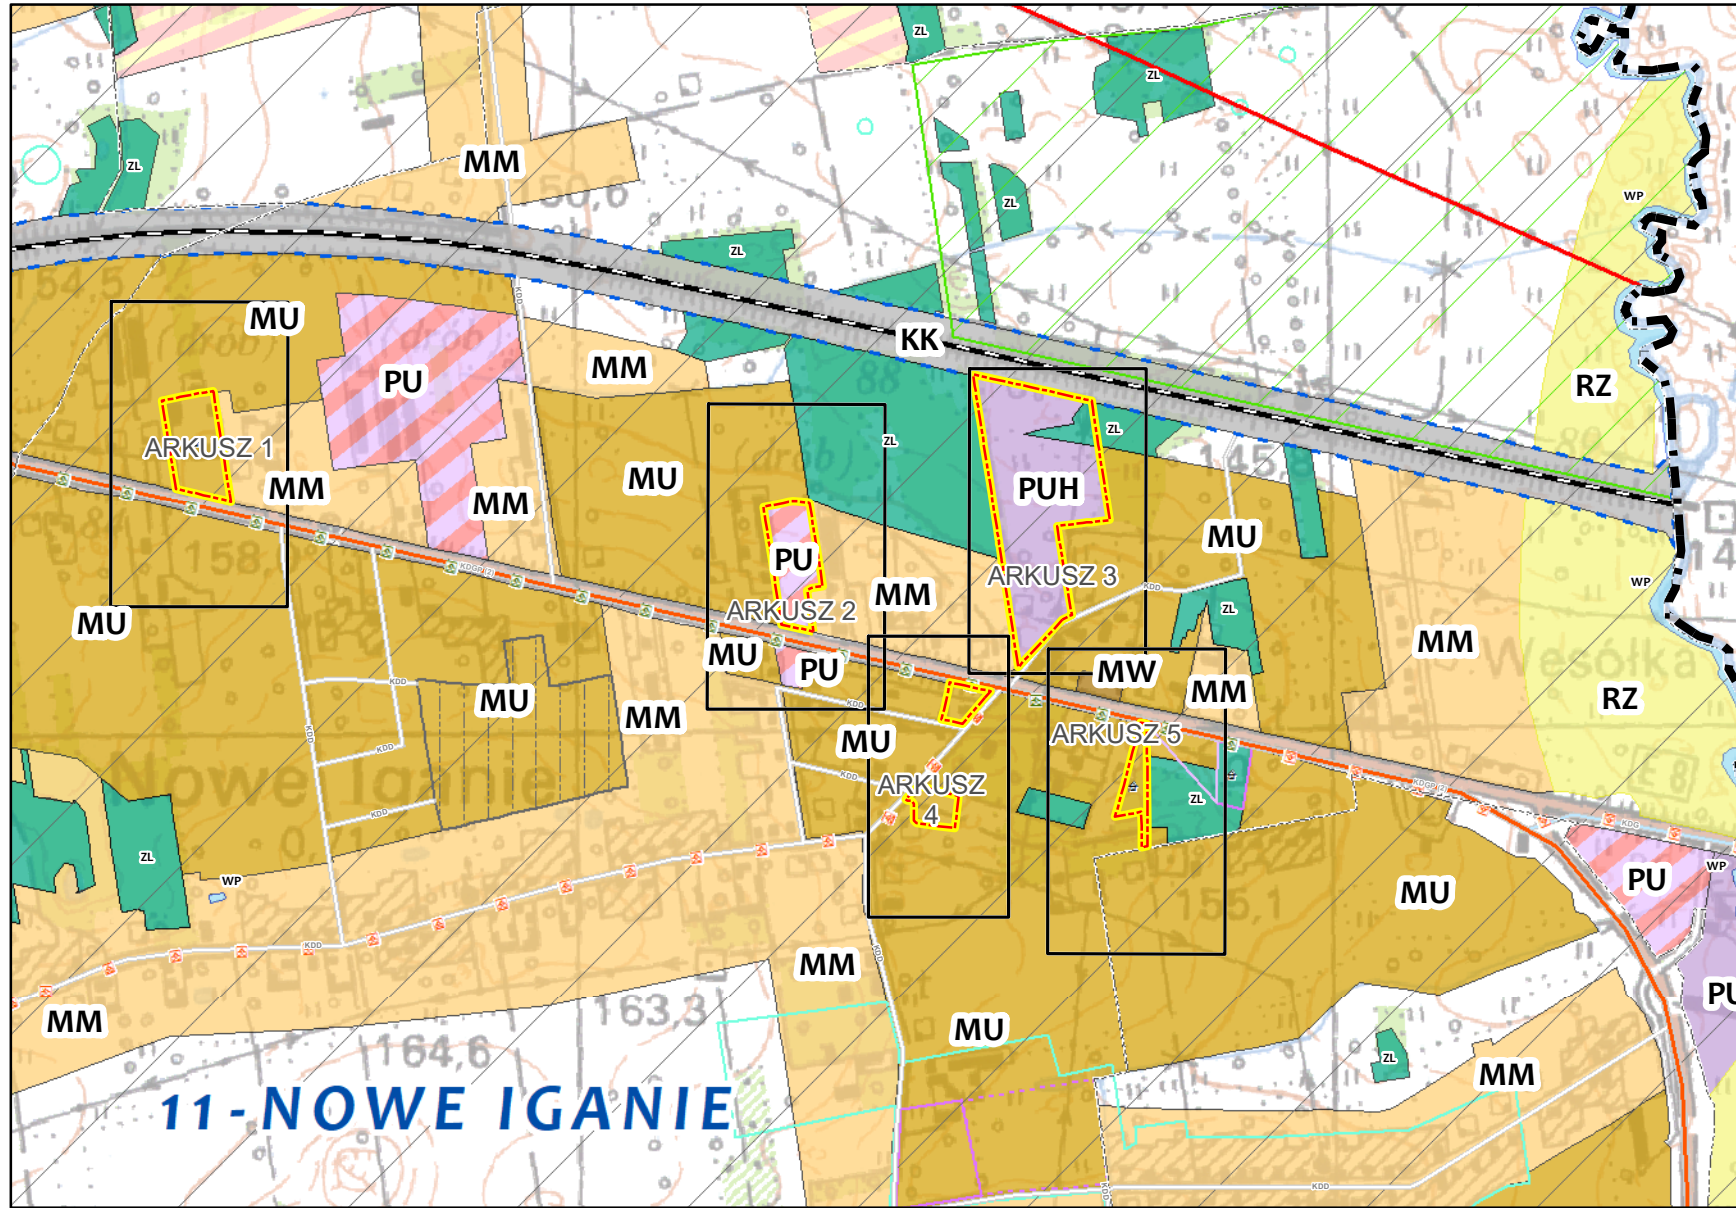

OZNACZENIA

- Granica gminy Siedlce
- - - Granice obrębów
- - - Granice gmin sąsiednich
- MU Tereny rozwoju zabudowy mieszkaniowo-usługowej jednorodzinnej
- MM Tereny rozwoju zabudowy zagrodowej wraz z mieszkaniowo-usługową jednorodziną
- MW Tereny istniejącej zabudowy mieszkaniowej wielorodzinnej
- M2 Teren projektowanego mieszkalnictwa socjalnego
- UT Tereny rozwoju zabudowy związanej z turystyką i rekreacją indywidualną
- PU Tereny rozwoju wielofunkcyjnej zabudowy produkcyjno-usługowej
- PUH Tereny rozwoju wielofunkcyjnej zabudowy produkcyjno-usługowej z możliwością lokalizacji wielkopowierzchniowych obiektów handlowych
- RU Tereny obsługi produkcji w gospodarstwach rolnych, hodowlanych i ogrodniczych
- PG Tereny wydobywania surowców mineralnych
- KK Tereny kolejowe
- TW Tereny wojskowe
- IT-EE Tereny stacji elektroenergetycznej Siedlce-Ujrzanów
- R/IT-EE Tereny korytarza podejść dla linii elektroenergetycznych na terenach rolniczych
- ZC Tereny cmentarzy
- R Tereny objęte kierunkiem rolnym
- RZ Tereny rolne bez prawa zabudowy
- ZL Tereny lasów i zalesień
- WP Tereny wód powierzchniowych
- Obszary, na których rozmieszczone będą urządzenia wytwarzające energię poprzez przetwarzanie energii światła słonecznego o mocy przekraczającej 100 kW
- Obszary przestrzeni publicznej
- Tereny wskazane do scalenia i podziału
- Tereny wymagające rekultywacji
- Tereny zamknięte
- Rezerwat Gołobórz
- Rezerwat Stawy Broszkowskie
- Rezerwat Stawy Broszkowskie - otulina
- Rezerwat Stawy Siedleckie
- Rezerwat Stawy Siedleckie - otulina
- Obszar Natura 2000 Gołobórz PLH140028
- Obszar Natura 2000 Ostoja Nadliwiecka PLH140032
- Obszar Natura 2000 Dolina Liwca PLB140002
- Siedlecko-Węgrowski Obszar Chronionego Krajobrazu
- Pomniki przyrody
- Stanowisko archeologiczne
- Strefa A - ścisłej ochrony konserwatorskiej
- Strefa B - ochrony konserwatorskiej
- Strefa E - ochrony obszarów ekspozycji
- Strefa K - ochrony krajobrazu kulturowego
- Drogi krajowe ze wskazaniem klasy technicznej i numeru drogi
- Drogi wojewódzkie ze wskazaniem klasy technicznej i numeru drogi
- Drogi powiatowe ze wskazaniem klasy technicznej
- Drogi gminne ze wskazaniem klasy technicznej
- Przejazd
- Projektowana autostrada A2
- Oznaczenie węzłów dla projektowanej autostrady A2 ze wskazaniem nazwy
- Projektowana droga krajowa
- Linie kolejowe
- Drogi rowerowe
- Szlaki rowerowe w ramach których studium przewiduje realizację dróg rowerowych
- Linia elektroenergetyczna 400 kV Siedlce Ujrzanów-Stanisławów
- Linia elektroenergetyczna 400kV Kozienice-Siedlce Ujrzanów tor I
- Linia elektroenergetyczna 400 kV Kozienice-Siedlce Ujrzanów tor II
- Linia elektroenergetyczna 110 kV
- Linia elektroenergetyczna 110 kV (projektowana)
- Gazociąg wysokiego ciśnienia DN 150
- Stacja redukcyjna gazu

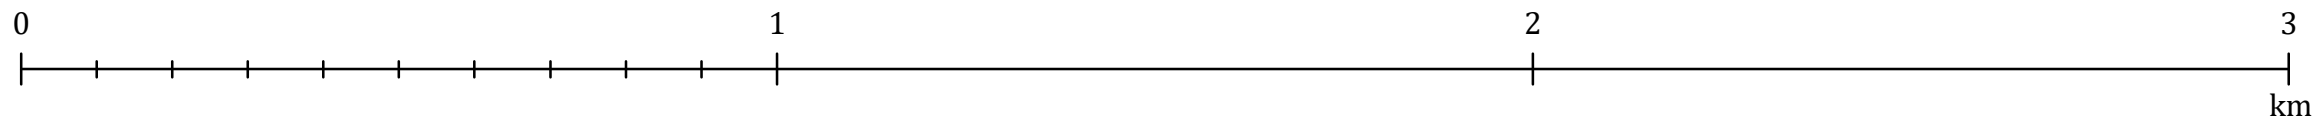

Format wydruku w skali 1:1000
80 cm x 40 cm

- Podział arkuszy
- Granica planu

ZAŁĄCZNIK NR 1
do Uchwały nr ...
Rady Gminy Siedlce
z dnia ...
ARKUSZ 20 z 20