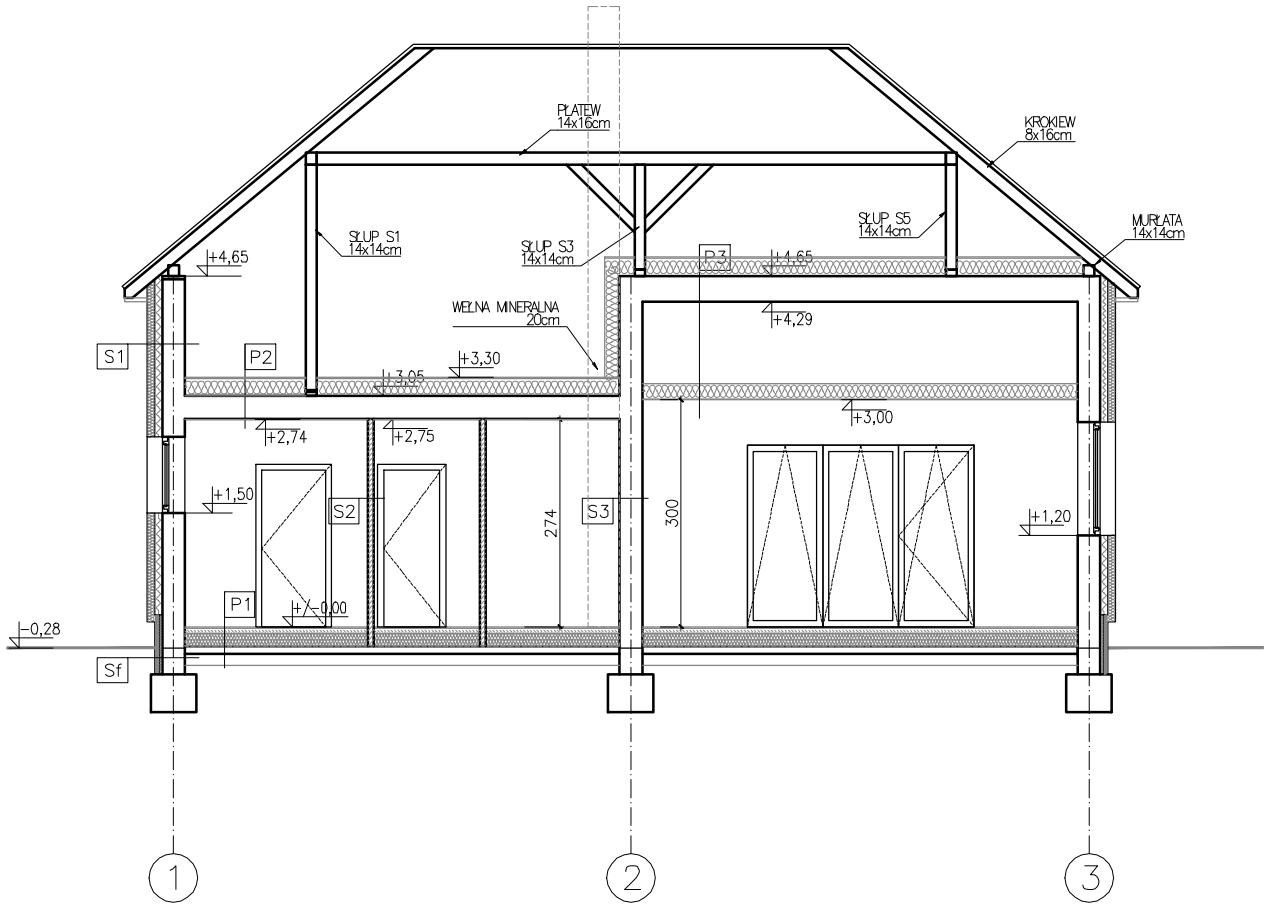

D1– DACH	
BLACHODACHÓWKA	
ŁATY	
KONTRŁATY	
STN. KROKIEW /PROJ. WEŁNA MINERALNA λ=0,38 między krokwiami	8x16cm
PROJ. PAROIZOLACJA	

P1– PODŁOGA NA GRUNCIE	
PANELE PODŁOGOWE / GRESS	2,0cm
POSADZKA CEMENTOWA ZBROJONA	7,0cm
FOLIA POLIETYLENOWA	
STYROPIAN EPS 100 λ=0,035 W DWÓCH WARSTWACH	16,0cm
ZOLACJA PRZECIWWILGOCIOWA	
STN. PŁYTA BETONOWA NA GRUNCIE	10,0cm
STN. PIASEK	15,0cm
GRUNT RODZIMY	

P2– STROP NAD PARTEREM	
DESKOWANIE	2,5cm
WEŁNA MINERALNA λ=0,035 gr. 22,0cm	22,0cm
STROP TERIVA WRAZ Z NADBETONEM	30,0cm
TYNK GIPSOWY	1,0cm

P3– STROP NAD PARTEREM	
STROP TERIVA WRAZ Z NADBETONEM	34,0cm
PUSTKA TECHNOLOGICZNA /WEŁNA MINERALNA λ=0,035 gr. 20,0cm	127,0cm
PŁYTA G–K MOCOWANA DO RUSZTU	1,25cm
TYNK GIPSOWY	1,0cm

SF– ŚCIANA FUNDAMENTOWA	
TYNK MOZAIKOWY	2,0cm
ZOLACJA PRZECIWWILGOCIOWA	
STYROPIAN XPS	6,0cm
STN. STYROPIAN	4,0cm
STN. BLOCZEK BETONOWY	30,0cm

T1– TARAS NA GRUNCIE	
KOSTKA BETONOWA	6,0cm
PODSYPKA Z PIASKU	4,0cm
PODSYPKA PIASKOWO–ŻWIROWA	min. 30,0cm

S1– ŚCIANA ZEWNĘTRZNA	
TYNK AKRYLOWY	
STYROPIAN EPS λ=0,035	10,0cm
STN. STYROPIAN	10,0cm
ST. BLOCZEK GAZOBETONOWY	30,0cm
TYNK CEMETOWO – WAPIENNY	

S2– ŚCIANA WEWNĘTRZNA	
TYNK CEMETOWO – WAPIENNY /PŁYTKI ŚCIENNE	
BOCZEK WAP.–PIASKOWY SILKA	8,0cm
TYNK CEMETOWO – WAPIENNY /PŁYTKI ŚCIENNE	

JEDNOSTKA PROJEKTOWA:	PRACOWNIA GEODEZYJNO - PROJEKTOWA Adam Bednarz kom. 604 485 172 Piotr Suski kom. 666 997 670 ul. Prószkowska 2 geodeta-brzeg.pl	INWESTOR: GMINA OLSZANKA OLSZANKA 16 49–332 OLSZANKA	
NAZWA INWESTYCJI:	PRZEBUDOWA BUDYNKU REMIZY STRAŻACKIEJ WRAZ ZE ZMIANĄ SPOSOBU UŻYTKOWANIA NA BUDYNEK BĘDĄCY KLUBEM DZIECIĘCYM WRAZ Z INFRASTRUKTURĄ TECHNICZNĄ		
LOKALIZACJA:	KRZYŻOWICE, DZ. NR 345, JEDN. EWID. OLSZANKA, ID: 160106_2.0949.345		DATA: 24.01.2025r.
NAZWA RYSUNKU:	PRZEKRÓJ A–A	skala 1:100	NR RYSUNKU
PROJEKTANT: /ARCHITEKTURA/	mgr inż. arch. Katarzyna Musiał upr. nr 02/OPOKK/2022	PODPIS:	AR_03