



Przekrój B-B

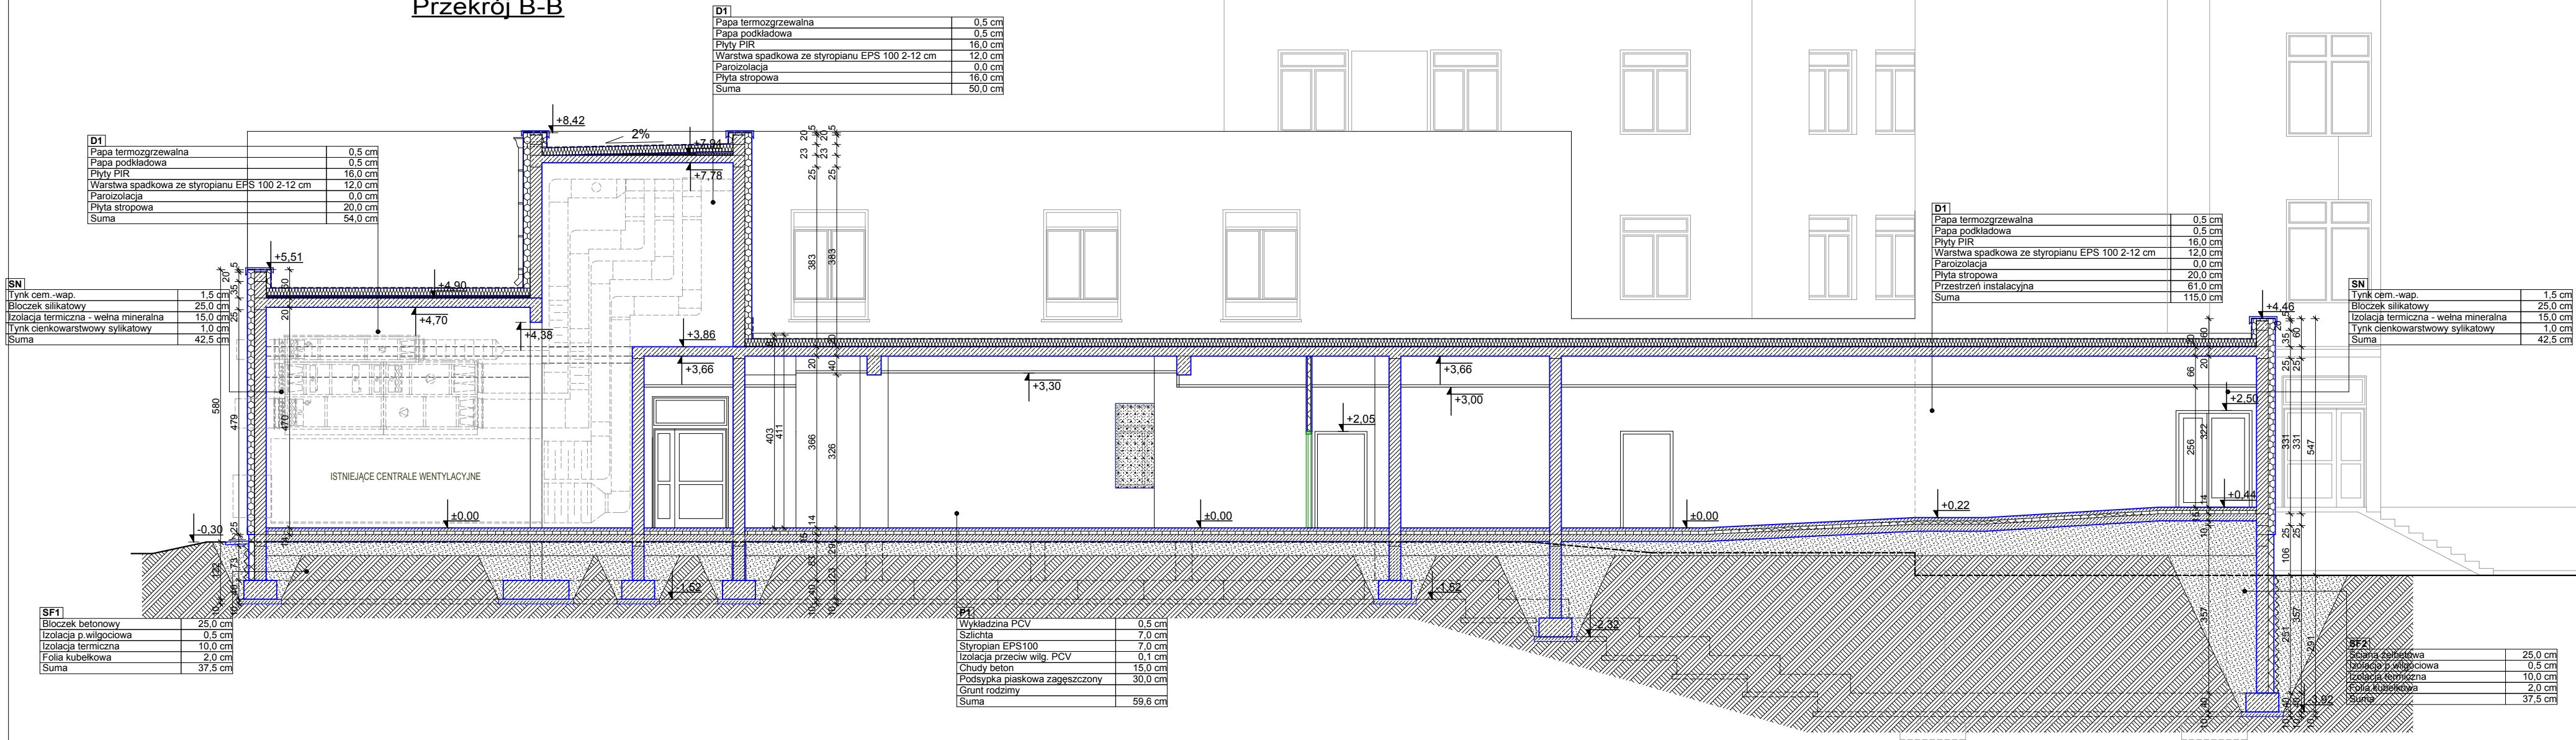

Przekrój A-A

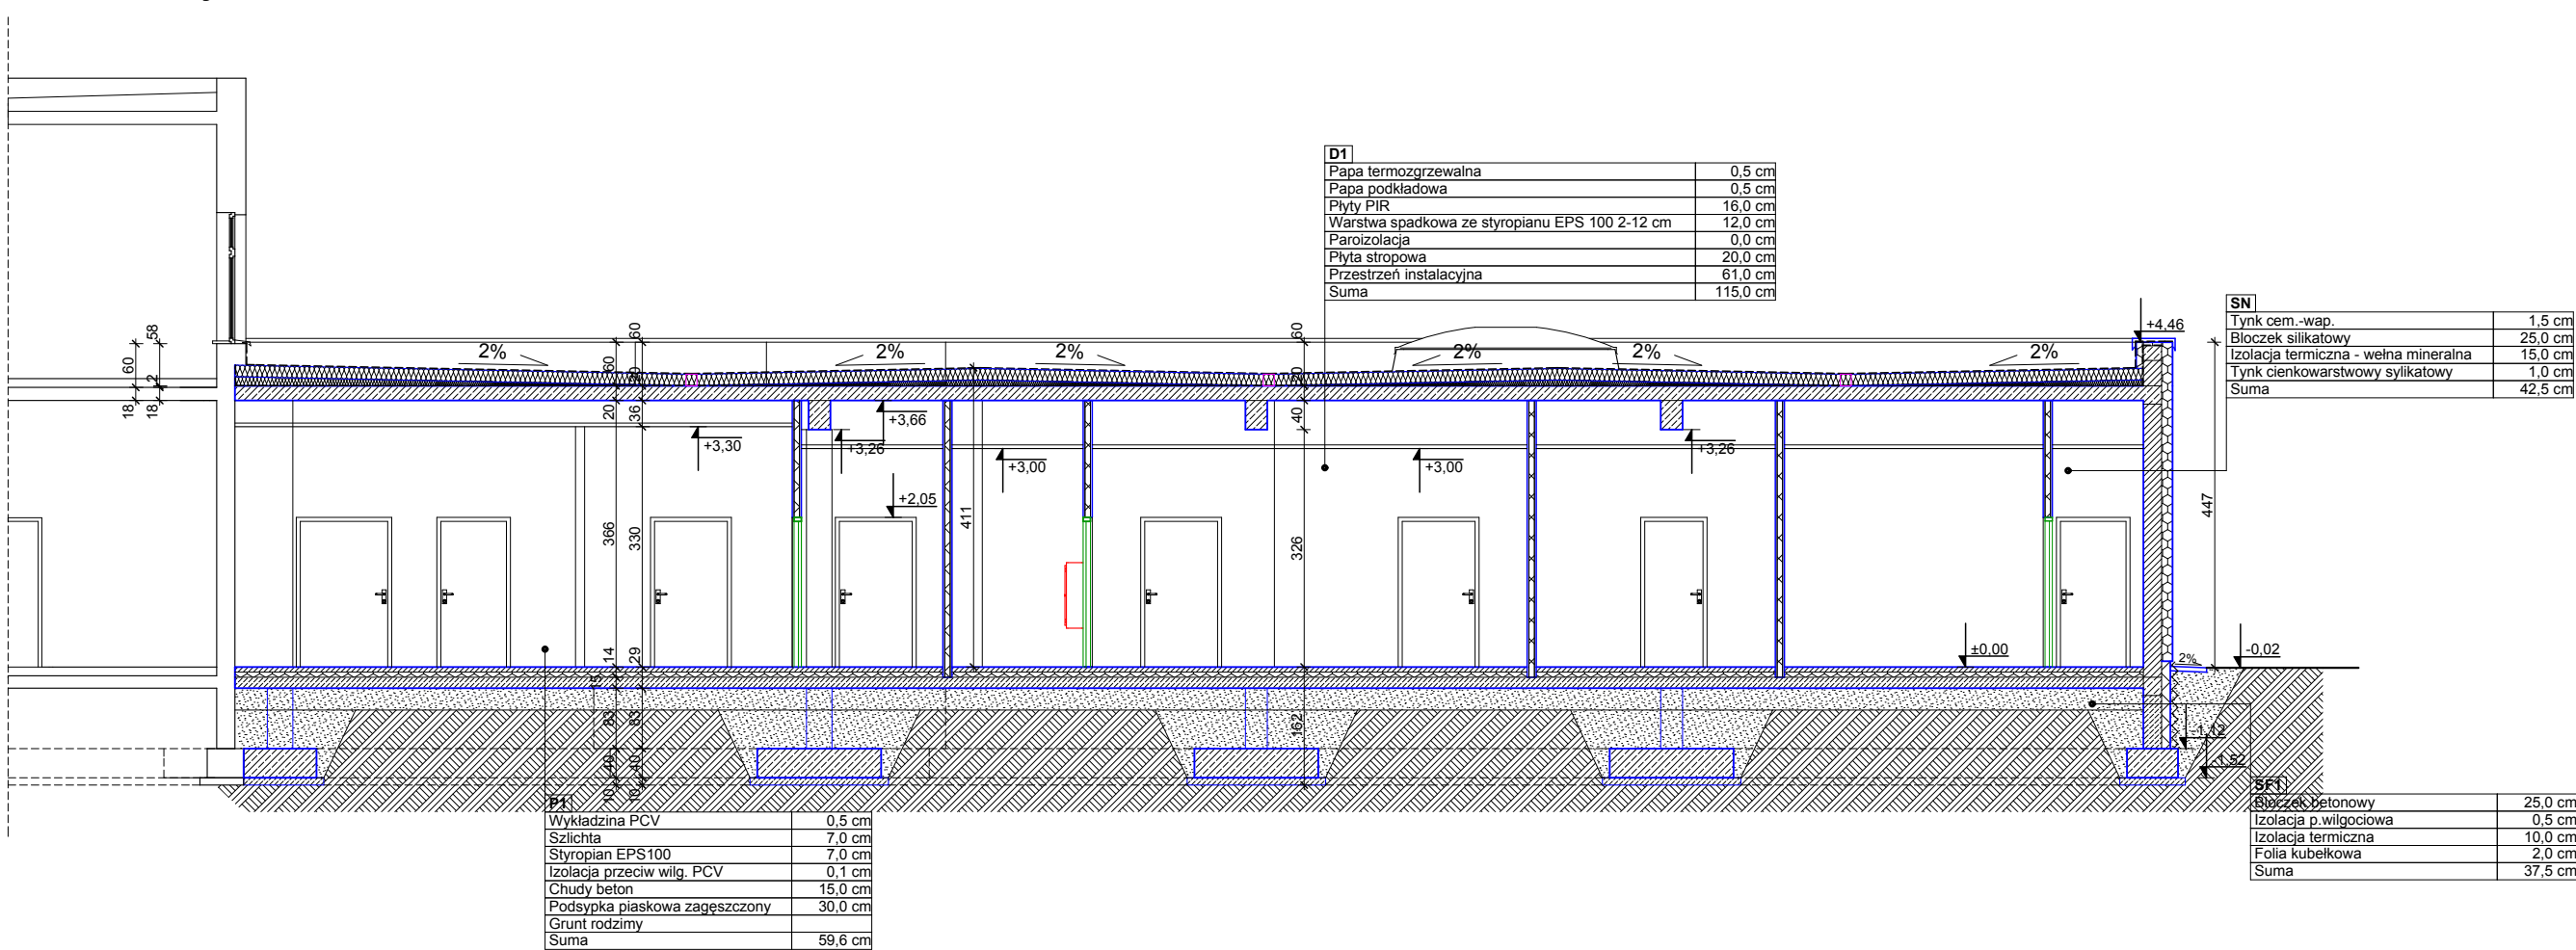



STUDIO "A"

PRACOWNIA

PROJEKTOWA

ul. Ciołkowskiego 2/3
15-245 Białystok
tel. 506 122 224

przedmiot: **PRZEKRÓJ A-A i B-B**

obiekt: **SZPITAL POWIATOWY W ZAMBROWIE**

adres: ul. Papieża Jana Pawła II 3, Zambrów
budowy: dz. nr geod. 1036/15

data: 15.08.2022 r. skala 1:100 branża: **ARCH.**

arch.: mgr inż. arch. Jan K. Hahn
Uprawnienia budowlane do projektowania i kierowania robotami budowlanymi bez ograniczeń w specjalności architektonicznej nr ewid. BL/11/87, BL/282/94

podpis:

arch. spr.: mgr inż. arch. Anna M. Hahn-Sobolewska
Uprawnienia budowlane do projektowania bez ograniczeń w specjalności architektonicznej nr ewid. 5/PODKK/2021

podpis:

WSZYSTKIE PRAWA ZASERWOWANE. ŁĄCZNIE Z PRAWEM DO REPRODUKCJI I UDOSTĘPNIANIA, W CAŁOŚCI LUB CZĘŚCI, BEZ ZGODY AUTORA.

nr rys.: **A-3**