



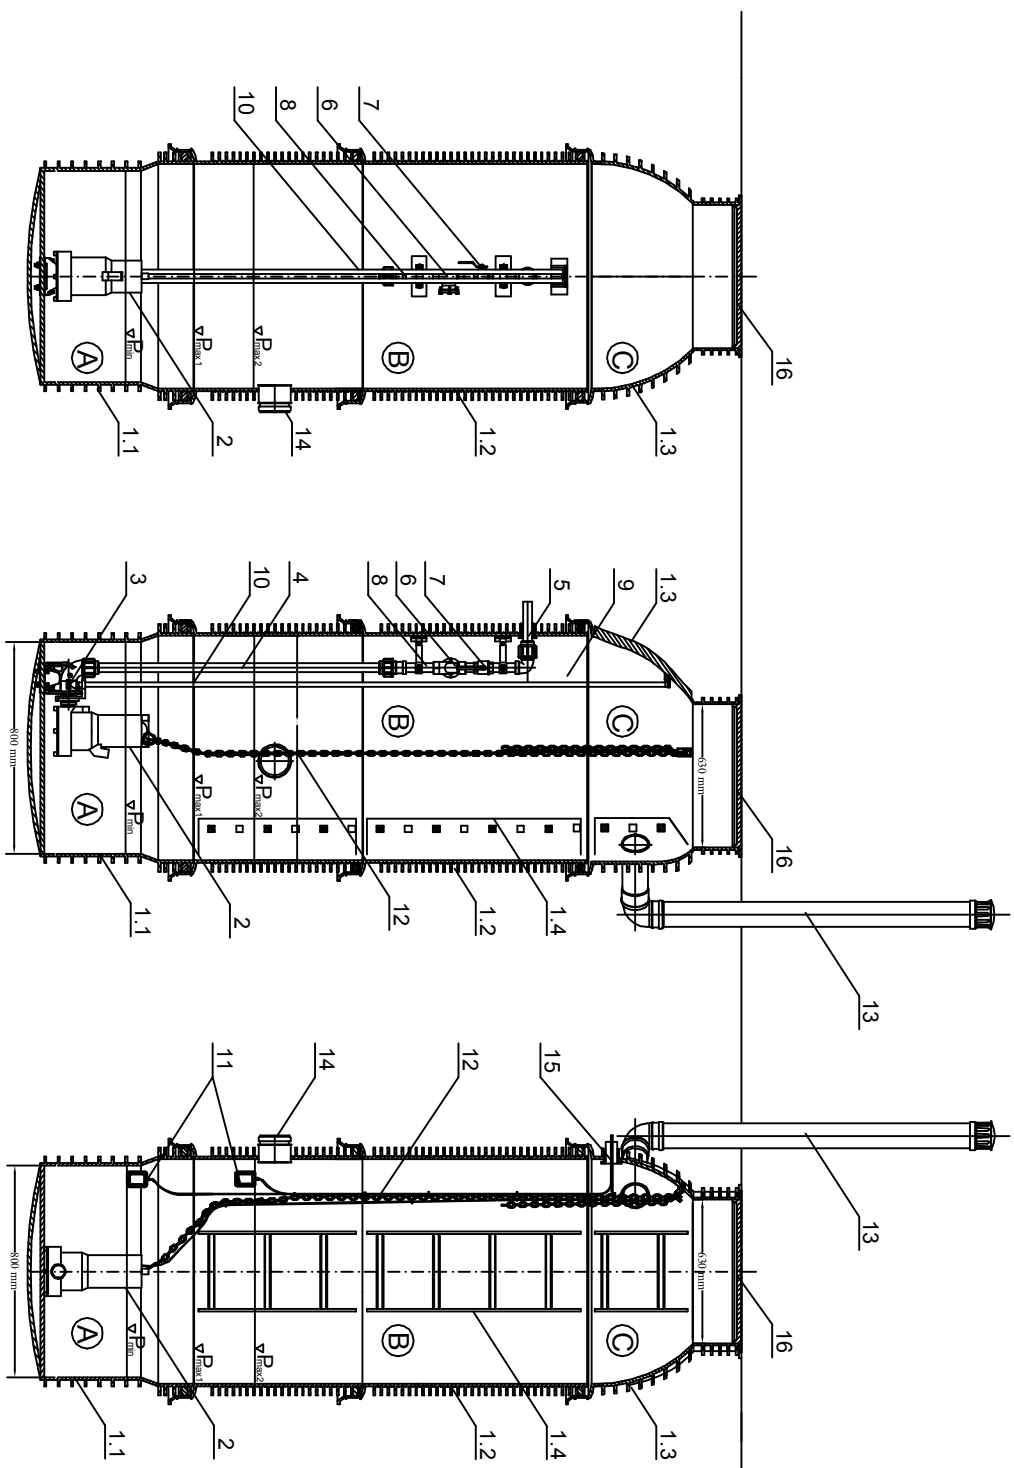

BUDOWA PRZEPOMPOWNI 1-POMPOWEJ:

1. Zbiornik pompowni jednopompowej wykonany z modułów z PE, łączonych kielichowo:
- 1.1. Dno zbiornika kuliste z płytą montażową kolana sprężającego-moduł A
- 1.2. Pierścień dystansowy 1,0 m z mocowaniem górnego wspornika prowadnic i obejmą instalacji - moduł B
- 1.3. Stożek - moduł C
- 1.4. Drabinka
2. Pompa (1szt.) zatapiałna z urządzeniem rozdrabniającym
3. Kolano sprężające 2" (1szt.) z dolnym wspornikiem prowadnic i dołącznikiem pompy 2"/1 1/4"
4. Wewnętrzna inst. tłoczna ze stali nierdzewnej
5. Uszczelnienie przejścia przewodu tłoczno-uszczelka "in situ" 40/50mm
6. Kulowy zawór zwrotny (stal nierdzewna) 1 1/4"
7. Zasuwka nożowa odcinająca (stal nierdzewna lub z żeliwa sferoidalnego) 1 1/4" lub zasuwka 1 1/4" z króćcem do płukania
8. Łączniki armatury ze stali nierdzewnej 1 1/4"
9. Górny wspornik prowadnic
10. Prowadnice pomp - rura stal nierdzewna 3/4"
11. Wyłączniki pływakowe
12. Łańcuch do montażu i demontażu pompy ze stali nierdzewnej
13. Inst. wentylacji grawitacyjnej-kominek 110mm włączony do zb. kształtką "in situ" 110mm
14. Podłączenie dopływu grawitacyjnego-kształtka "in situ" 110mm, 160mm lub 200mm
15. Przepust kablowy 50 mm uszczelniony uszczelką "in situ" 50/60mm
16. Zwieńczenie zbiornika z włazem typu lekkiego. W przypadku zlokalizowania przepompowni w strefie ruchu samochodowego - właz typu ciężkiego z pierścieniem odciążającym.


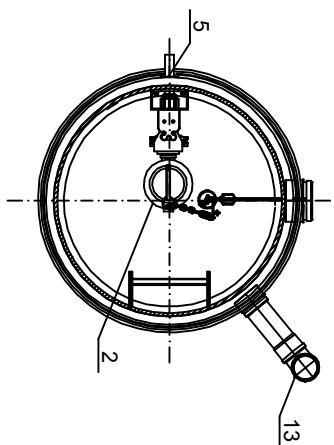


Szczegóły zwięźceń

Typ I

Pokrywa żeliwna ułożona bezpośrednio na stożku

Właz żeliwny ułożony na betonowym pierścieniu odciążającym

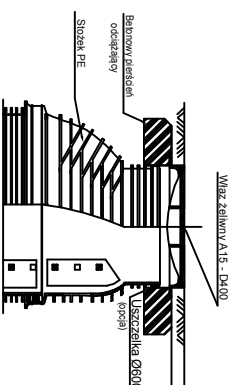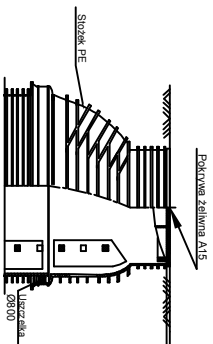

			
Projekt	BUDOWA SIĘCI KANALIZACJI SANITARNEJ WRAZ Z PRZEPOMIOWNIAMI		
Adres obiektu	OB. 28 WIŚNIEW. OB. 10 KACZORY. OB. 8 GOSTICHORZ. OB. 27 TWORKI GM. WIŚNIEW		
Rysunek	SCHEMAT PRZYDOMOWEJ PRZEPOMIOWNI ŚCIEKÓW Pd1.2. (1-POMIOWEJ)		
Branza	SANITARNA	SKALA	
Funkcja	Inię i nazwisko	Nr uprawnień	Podpis
Projektant	mgr inż. PAWEŁ BOBROWSKI	MA/20201 P/00S/07	63
Projektant sprawdzający	mgr inż. PAWEŁ RĘDZIŃSKI	MA/20428 P/00S/09	
PRAWA AUTORSKIE ZASTRZEŻONE			
Data: 10.2019 r.		Strona: 86	