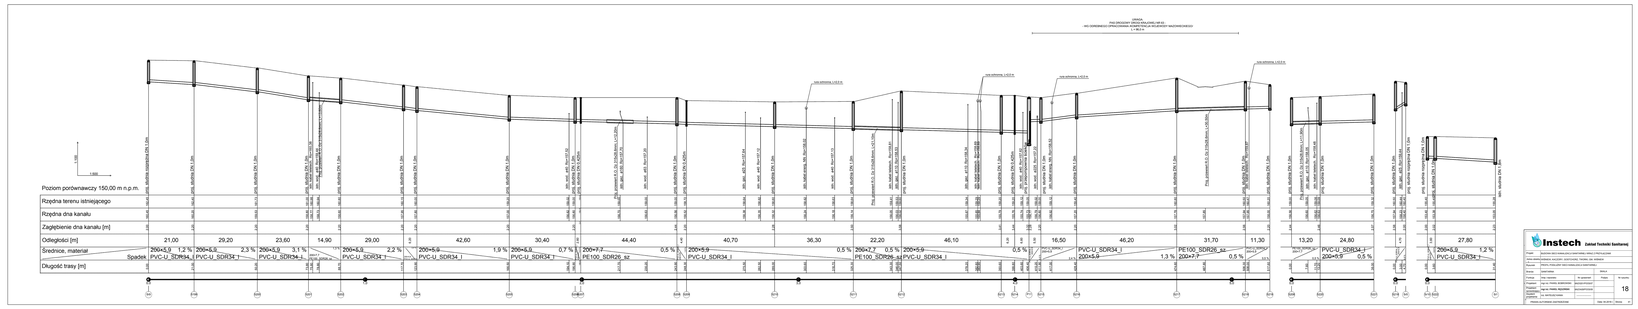
Poziom porównawczy 150,00 m n.p.m.
Rzędna terenu istniejącego
Rzędna dna kanału
Zagłębienie dna kanału [m]
Odległości [m]
Średnice, materiał
Spadek
Długość trasy [m]
Instech (Zakład Techniki Sanitarnej)
18

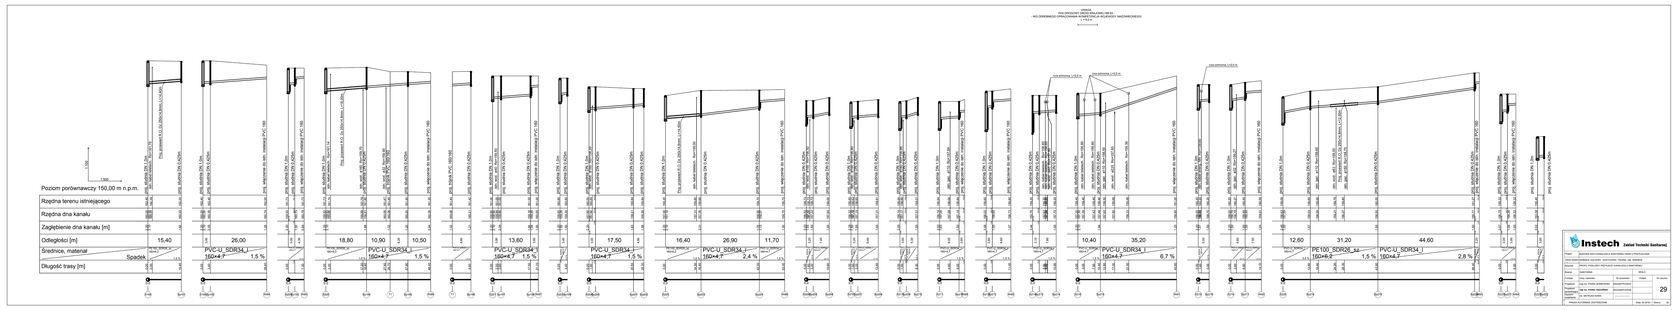
Poziom porównawczy 150,00 m n.p.m.
Rzędna terenu istniejącego
Rzędna dna kanału
Zagłębienie dna kanału [m]
Odległości [m]
Średnice, materiał
Spadek
Długość trasy [m]
Instech (Zakład Techniki Sanitarnej)
29

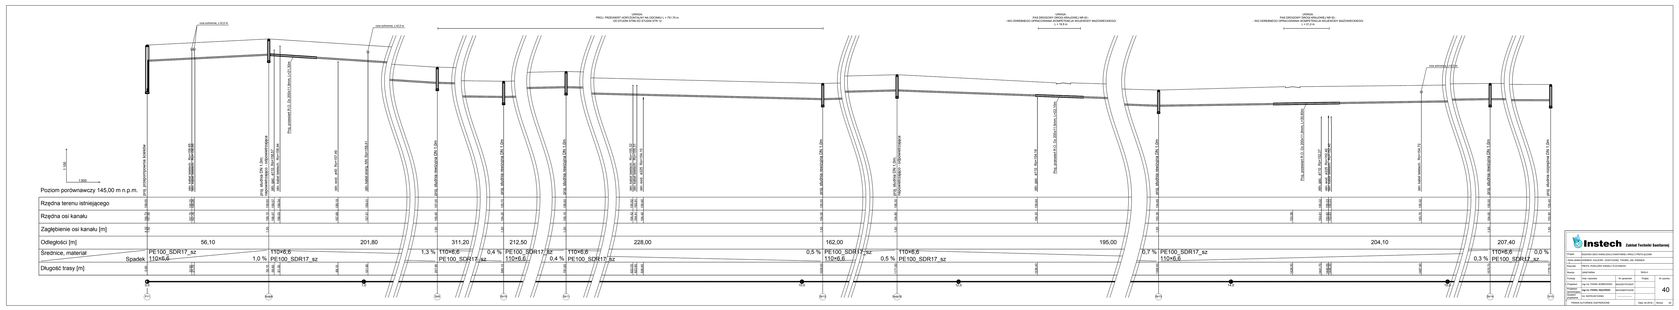
Poziom porównawczy 145,00 m n.p.m.
Rzędna terenu istniejącego
Rzędna osi kanału
Zagłębienie osi kanału [m]
Odległości [m]
Średnice, materiał
Spadek
Długość trasy [m]
Instech (Zakład Techniki Sanitarnej)
40