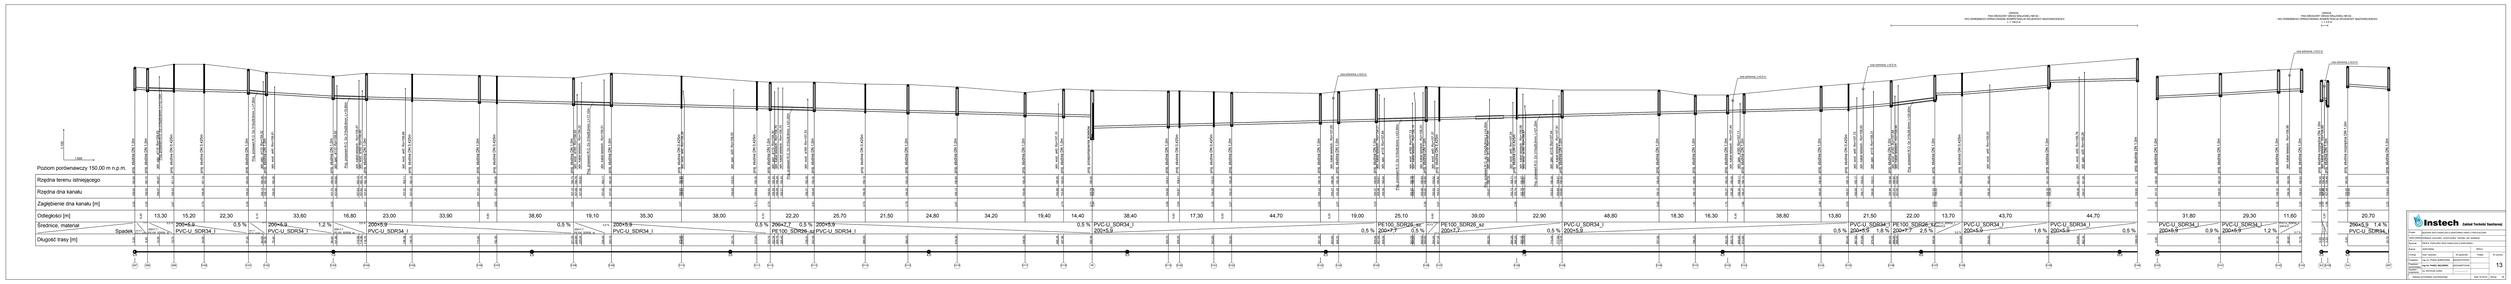
Poziom porównawczy 150,00 m n.p.m.
Rzędna terenu istniejącego
Rzędna dna kanału
Zagłębienie dna kanału [m]
Odległości [m]
Średnice, materiał
Spadek
Długość trasy [m]
13,30 15,20 22,30 33,60 16,80 23,00 33,90 38,60 19,10 35,30 38,00 22,20 25,70 21,50 24,80 34,20 19,40 14,40 38,40 17,30 44,70 19,00 25,10 39,00 22,90 48,80 18,30 16,30 38,80 13,80 21,50 22,00 13,70 43,70 44,70 31,80 29,30 11,60 20,70
PVC-U, SDR34 I
PE100, SDR26 -M
PE100, SDR26 -M
PE100, SDR26 -M