



PRZEKRÓJ NR1

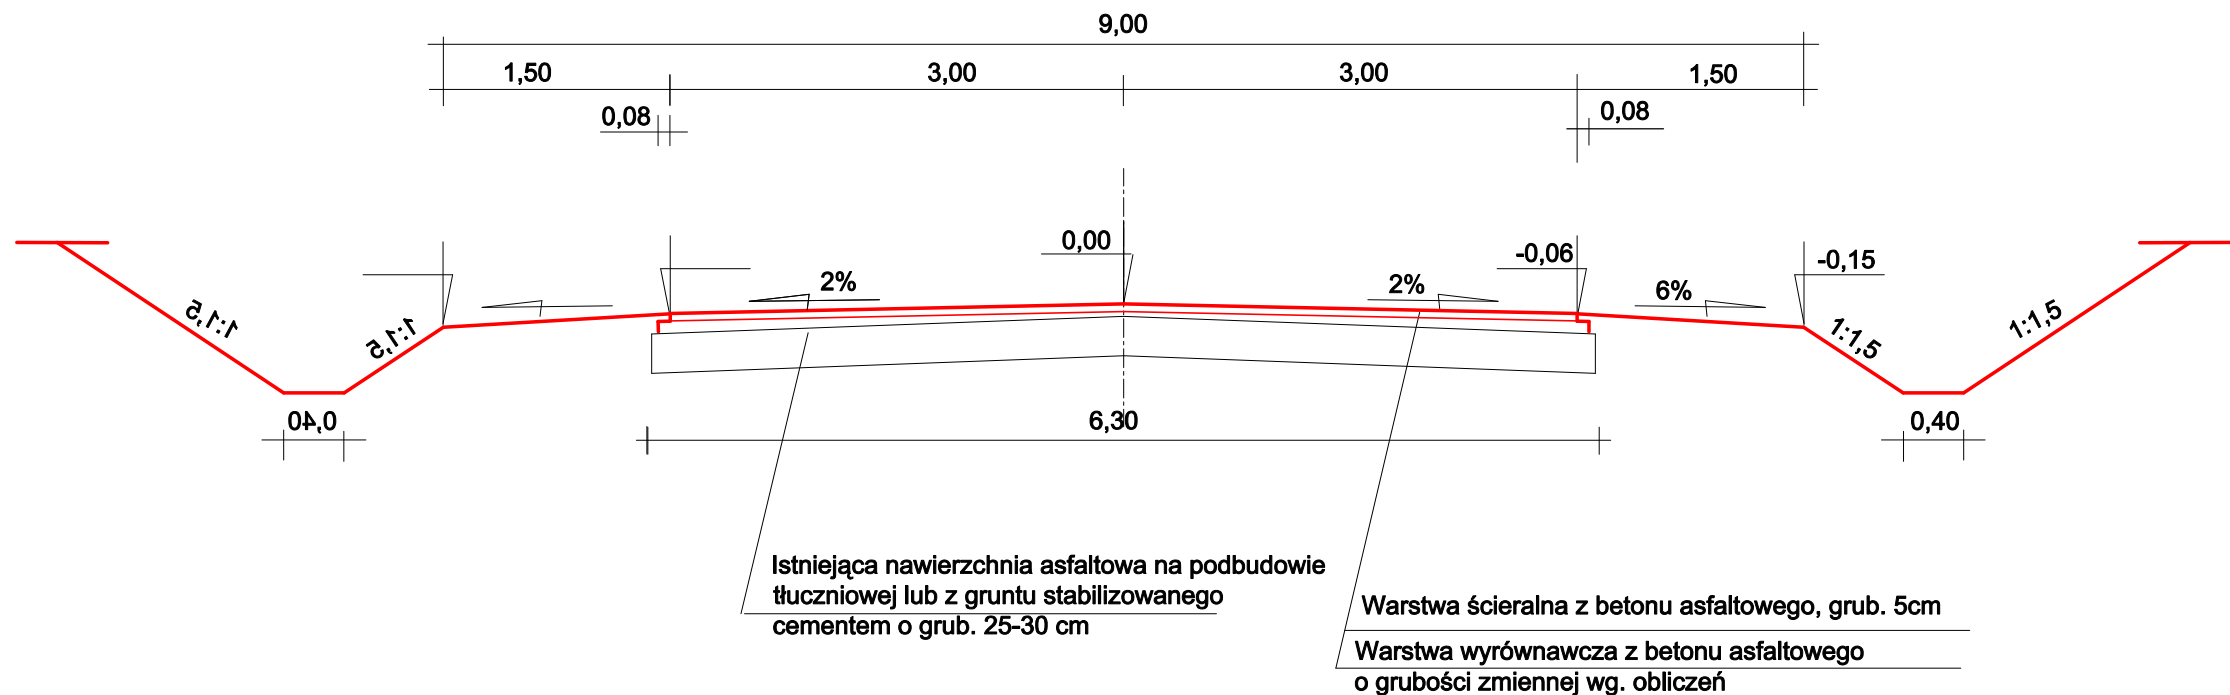


PRZEKRÓJ NR2 (na łuku)

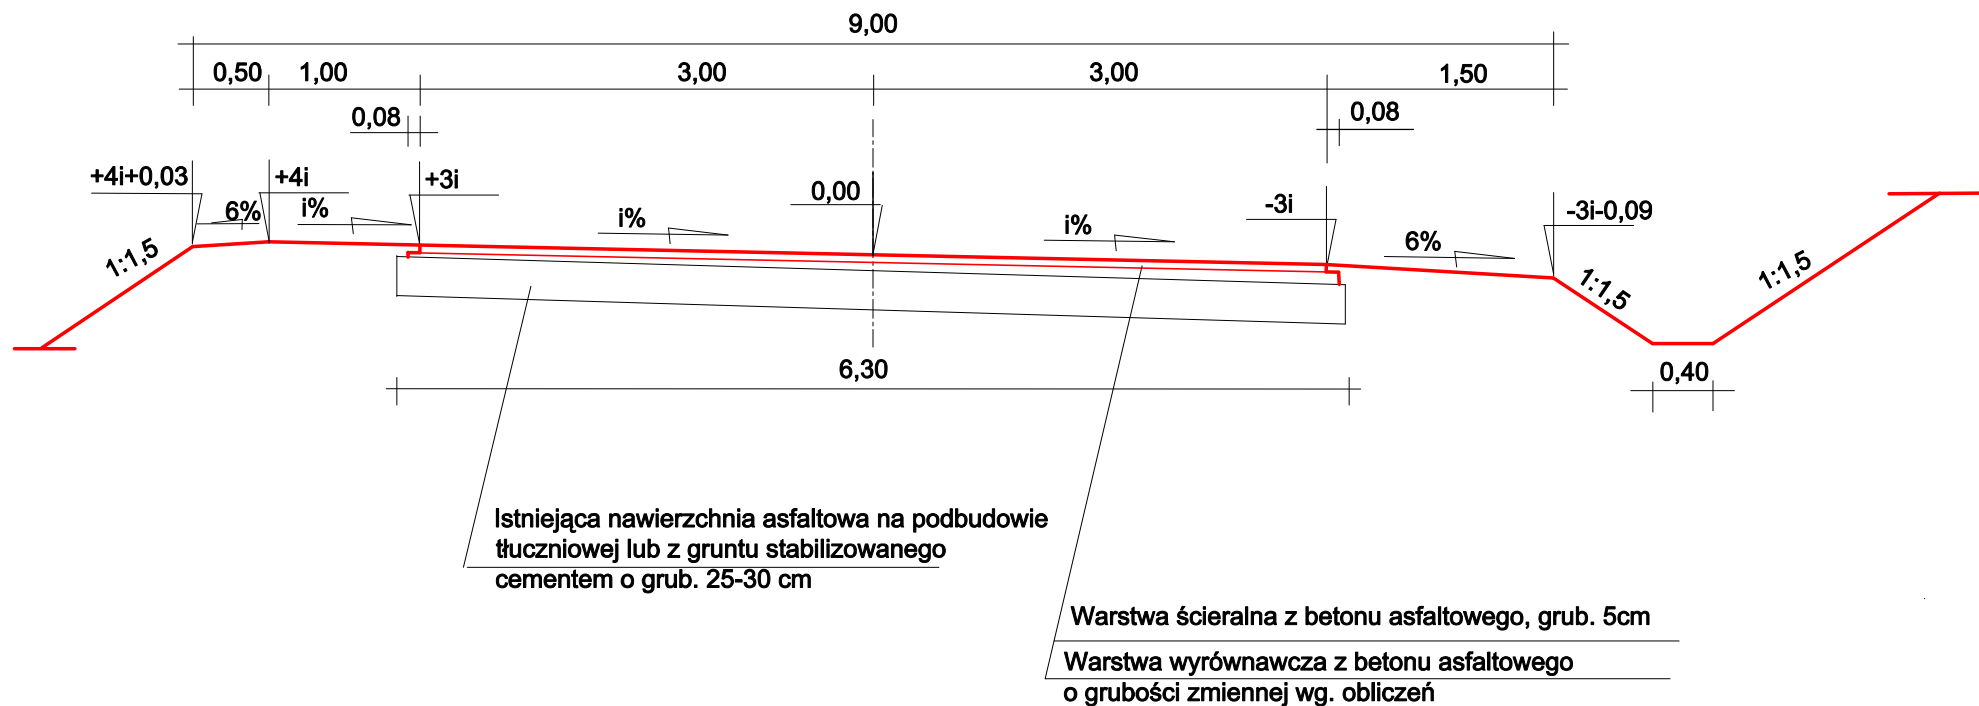

Szczegół krawężnika


skala 1:10

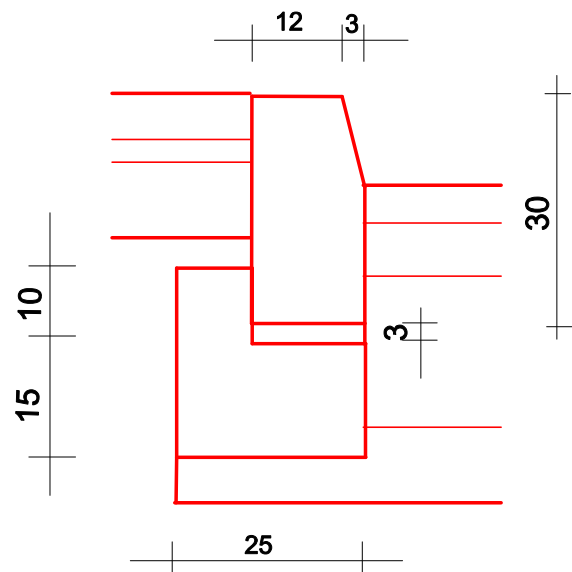


Szczegół krawężnika

na płask

skala 1:10

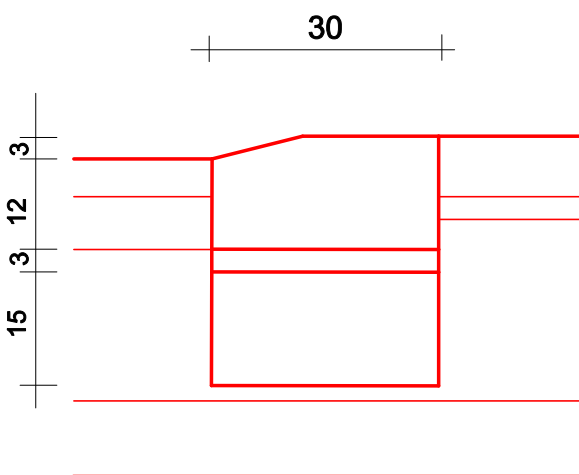

PRZEKRÓJ NR3 (na rondzie)

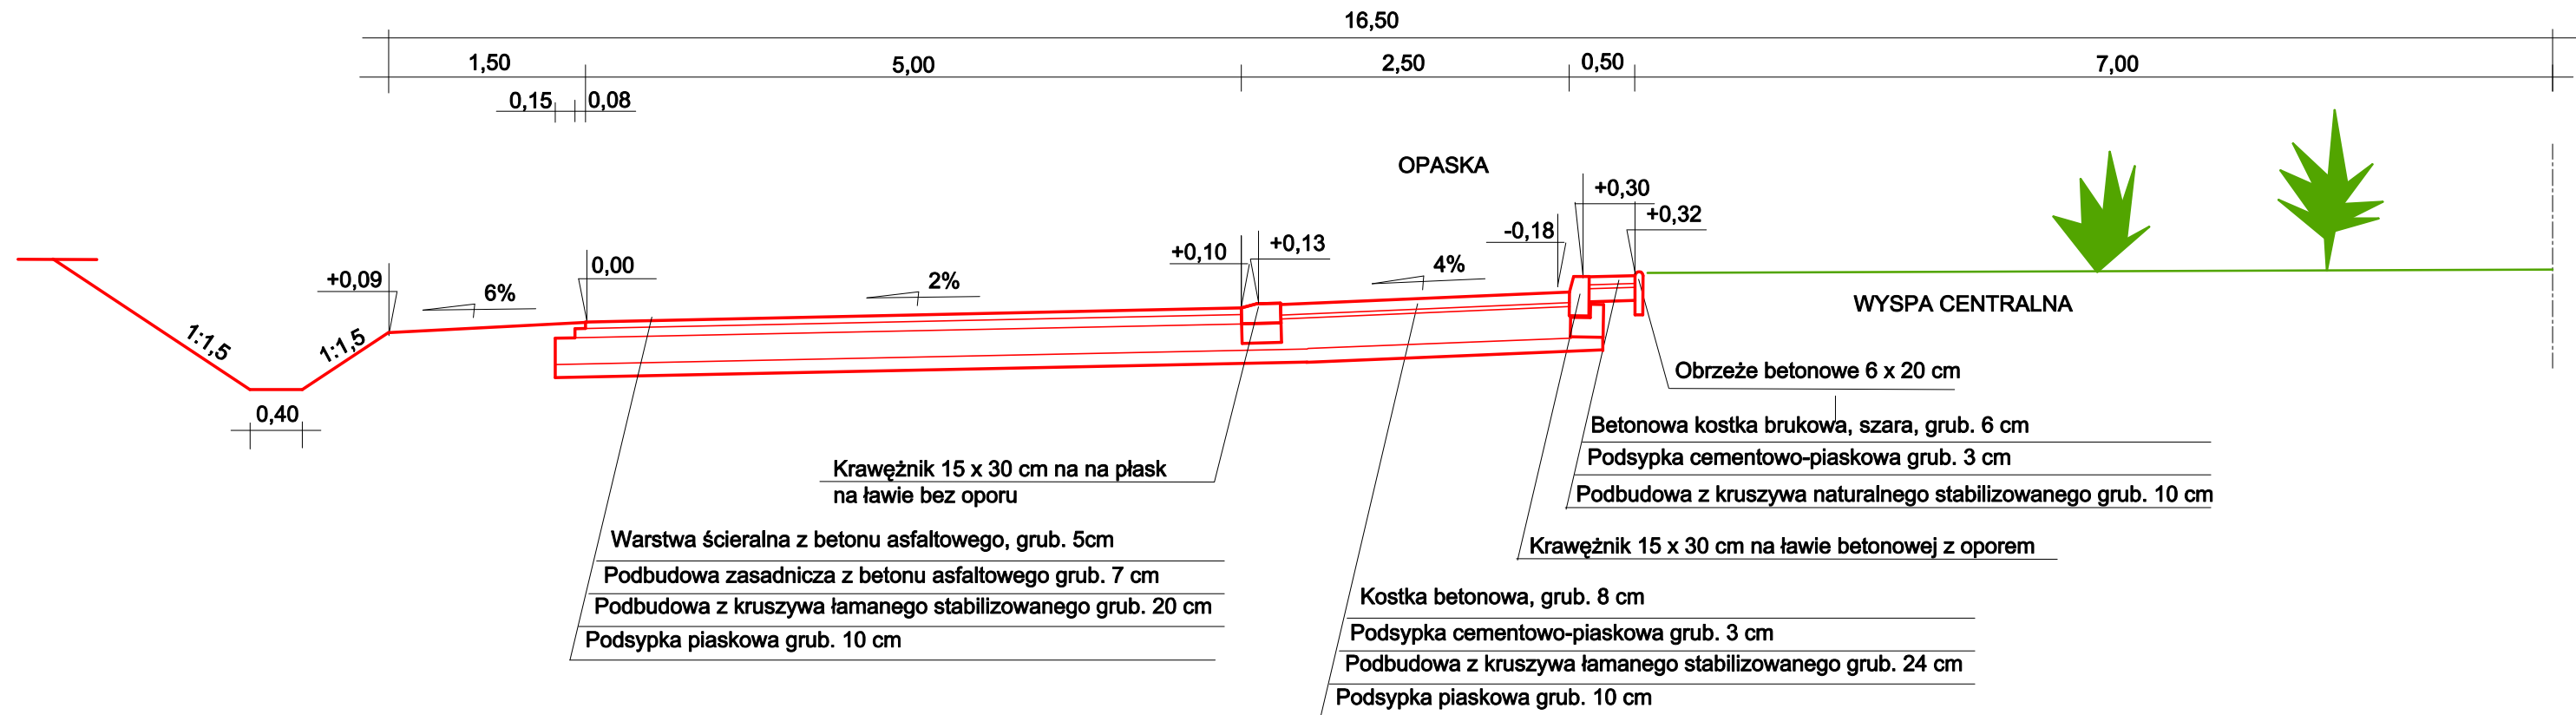

Nazwa Projektu	PROJEKT przebudowy powiatowej nr 2111W Ułaski - Krasnosielec		
Inwestor	POWIAT MAKOWSKI		
Wykonawca	AS PROJEKT		
Rysunek	PRZEKROJE NORMALNE		
	CZERWIEC 2009	Skala 1:50	Arkusz Nr: 2
Projektant	mgr inż. Krystyna Suwara Nr upr. Wa-793/94		
Opracował	mgr inż. Agnieszka Kowalczyk-Suwara		