

Znak: TI-T.7226.54.2022.AW

D E C Y Z J A

Na podstawie art. 39 ust. 3 i 4 ustawy z dnia 21 marca 1985 r., o drogach publicznych /Dz. U. z 2021r. poz. 1376 z późn. zm./ oraz art. 104 ustawy z dnia 14 czerwca 1960 r. Kodeks postępowania administracyjnego /Dz. U. z 2021 r. poz. 735, poz. 1491 i 2052, z 2020 r. poz. 2320 oraz z 2022r. poz. 1301/, po rozpatrzeniu wniosku **Gminy Bodzechów z siedzibą w Ostrowcu Świętokrzyskim przy ul. M. Reja 10**

WYRAŻAM ZGODĘ

na lokalizację projektowanego wodociągu dwukierunkowego w pasie dróg gminnych: nr 310024T w miejscowości Magonie, dz. nr ewid. 108 obręb 0011 Magonie, nr 310035T (na odcinku około 1.5km jako droga leśna nieutwardzona) w miejscowości Stara Dębowa Wola, Sarnówek Duży, dz. nr 223 obręb 0021 Stara Dębowa Wola oraz nr 310006T w miejscowości Stara Dębowa Wola, dz. nr ewid.134, 1150/28 obręb 0021 Stara Dębowa Wola, w ramach inwestycji „Budowa dwukierunkowego wodociągu wraz z przepompownią wody i zbiornikiem w północnej części gminy Bodzechów”, zgodnie z koncepcją budowy wodociągu przedstawioną na załączniku graficznym stanowiącym integralną część decyzji.

WÓJT GMINY
ZA ZGODNOŚĆ
Z ORYGINAŁEM
Jerzy Murzyn

Ww. inwestycję należy wykonać na następujących warunkach:

1. Urządzenia infrastruktury technicznej umieszczone w pasie drogowym nie mogą naruszać elementów technicznych drogi oraz nie mogą przyczyniać się do trwałego zagrożenia bezpieczeństwa ruchu albo do zmniejszenia wartości użytkowej ulicy.
2. Infrastruktura przebiegająca pod ulicą nie może zmniejszać stateczności i nośności podłoża oraz nawierzchni ulicy, naruszać skrajni, urządzeń odwadniających i innych urządzeń ulicy.
3. Przekroczenie poprzeczne ulicy należy wykonać metodą przewiertu lub przecisku.
4. W pasie drogi gminnej nr **310035T** dz. nr ewid. **223** obręb 0021 Stara Dębowa Wola na odcinku od działki nr ewid 212 obręb 0021 Stara Dębowa Wola do dz. nr ewid 758 obręb 0019 Sarnówek Duży (droga w trakcie układania nawierzchni asfaltowej – około 1,43 km) umieszczenie wodociągu należy zaprojektować metodą bezrozkopową (przewiert sterowany).
5. W przypadkach szczególnych, gdy komora przewiertowa ze względów technologicznych będzie musiała zostać umieszczona w asfaltowej części drogi, odtworzenie drogi należy wykonać poprzez stabilizację gruntu oraz wykonaniu podbudowy odtwarzanego fragmentu drogi zgodnie z istniejącą podbudową drogową. Wykop zasypywać warstwami grubości max 20cm do uzyskania wskaźnika zagęszczenia 0,97 na głębokości poniżej 1,2m oraz 1 na warstwie powyżej. Odtworzenia nawierzchni jezdni wykonaj na całej szerokości jezdni poprzez sfrezowanie nawierzchni, ułożenie geosiatki i warstwy ściernistej grubości 4 cm. Długość odtworzenia minimum 3 długości komory przewiertowej.
6. Przy zasypywaniu wykopów obowiązuje zasada całkowitej wymiany gruntu na grunt piaszczysty (piasek średnioziarnisty) oraz zagęszczenie warstwami grubości max. 20 cm do uzyskania wskaźnika zagęszczenia 0,97 (pas zieleni) i 1,0 (droga gruntowa i pobocze).
7. Przed rozpoczęciem robót budowlanych inwestor (właściciel urządzenia) zobowiązany jest do uzyskania pozwolenia na budowę lub zgłoszenia budowy albo robót budowlanych
8. Przed uzyskaniem pozwolenia na budowę inwestor (właściciel urządzenia lub obiektu budowlanego) powinien opracować dokumentację projektową wymaganą odrębnymi przepisami.
9. **W trakcie opracowywania dokumentacji projektowej inwestor (właściciel urządzenia), powinien wystąpić o wydanie zgody na lokalizację wodociągu zgodnie z trasą opracowaną w dokumentacji projektowej.**
10. Na czas prowadzenia robót musi zostać opracowany projekt czasowej organizacji ruchu, który podlega zatwierdzeniu przez organ zarządzający ruchem jeśli zajecie powoduje wprowadzenie zmian w istniejącej organizacji ruchu pojazdów lub pieszych. Zatwierdzony projekt powinien być przekazany zarządcy drogi.
11. Niniejsza decyzja nie upoważnia do prowadzenia robót w pasie drogowym. Wnioski wraz z wymaganymi załącznikami należy złożyć w Urzędzie Gminy Bodzechów na co najmniej 30 dni przed planowanym zajęciem. Za zajęcie pasa drogowego i umieszczenie urządzeń w pasie drogowym będą naliczane opłaty zgodnie z obowiązującymi stawkami określonymi w uchwale
12. Wykonawca robót, bezpośrednio po umieszczeniu urządzenia obcego w pasie drogowym uprządkuje teren i przywróci do stanu pierwotnego pas drogowy.
13. Wykonawca robót lub inwestor musi uzyskać zezwolenie na przesadzenie lub usunięcie drzew i krzewów w pasie drogowym.

UZASADNIENIE

Zgodnie z art. 107 Kpa odstępuje się od uzasadniania decyzji, gdyż uwzględnia ona w całości żądania strony.

Za umieszczenie w pasie drogowym urządzeń infrastruktury technicznej niezwiązanej z potrzebami zarządzania drogami lub potrzebami ruchu drogowego będą pobierane opłaty zgodnie z art. 40 ustawy z dnia 21 marca 1985 o drogach publicznych / Dz. U. z 2021r. poz. 1376 z późn. zm./

z up. WÓJTA
INSPEKTOR
ds. energetyki i gosp. niskoemisyjnej
inż. Andrzej Walerowicz

POUCZENIE

Od niniejszej decyzji służy stronom odwołanie do Samorządowego Kolegium Odwoławczego w Kielcach za pośrednictwem Wójta Gminy Bodzechów w terminie 14 dni od daty jej otrzymania.

W trakcie biegu terminu do wniesienia odwołania strona może zrzec się prawa do wniesienia odwołania wobec organu administracji publicznej, który wydał decyzję.

Z dniem doręczenia organowi administracji publicznej oświadczenia o zrzeczeniu się prawa do wniesienia odwołania przez ostatnią ze stron postępowania, decyzja staje się ostateczna i prawomocna.

ZA ZGODNOŚĆ
Z ORYGINAŁEM
WÓJTA GMINY
Jerzy Murzyn

Załączniki:

- Załącznik graficzny z koncepcją przebiegu wodociągu

Otrzymują:

1. Wnioskodawca
2. A/a

ORIENTACJA



ZA ZGODNOŚĆ
Z ORYGINAŁEM
WÓJT GMINY
Jerzy Murzyn

GMINA BODZECZÓW
27-400 Ostrowiec Świętokrzyski
ul. Mikołaja Reja 10
NIP 651-16-67-025, Regon 291009998

Załącznik graficzny stanowi
integralną część Decyzji
z dnia 09.08.2022 r.
znak: TI-T.7226.54.2022.AW

z up. WÓJTA
INSPEKTOR
ds. energetyki i gosp.niskocemisyjnej
inż. Andrzej Walerowicz

Koncepcja przebiegu wodociągu
w pasach dróg gminnych

Ark. 1

ZA ZGODNOŚĆ
Z ORYGINAŁEM
WÓJT GMINY

Jerzy Murzyn

GMINA BODZECZÓW

27-400 Ostrowiec Świętokrzyski

ul. Mikołaja Reja 10

NIP 66.1-16-67-096, Regon 291009998


Załącznik graficzny stanowi
integralną część Decyzji
z dnia 09.08.2022 r.
znak: TI-T.7226.54.2022.AW

z up. WÓJTA

INSPEKTOR

ds. energetyki i gosp.niskoemisyjnej

inż. Andrzej Walerowicz

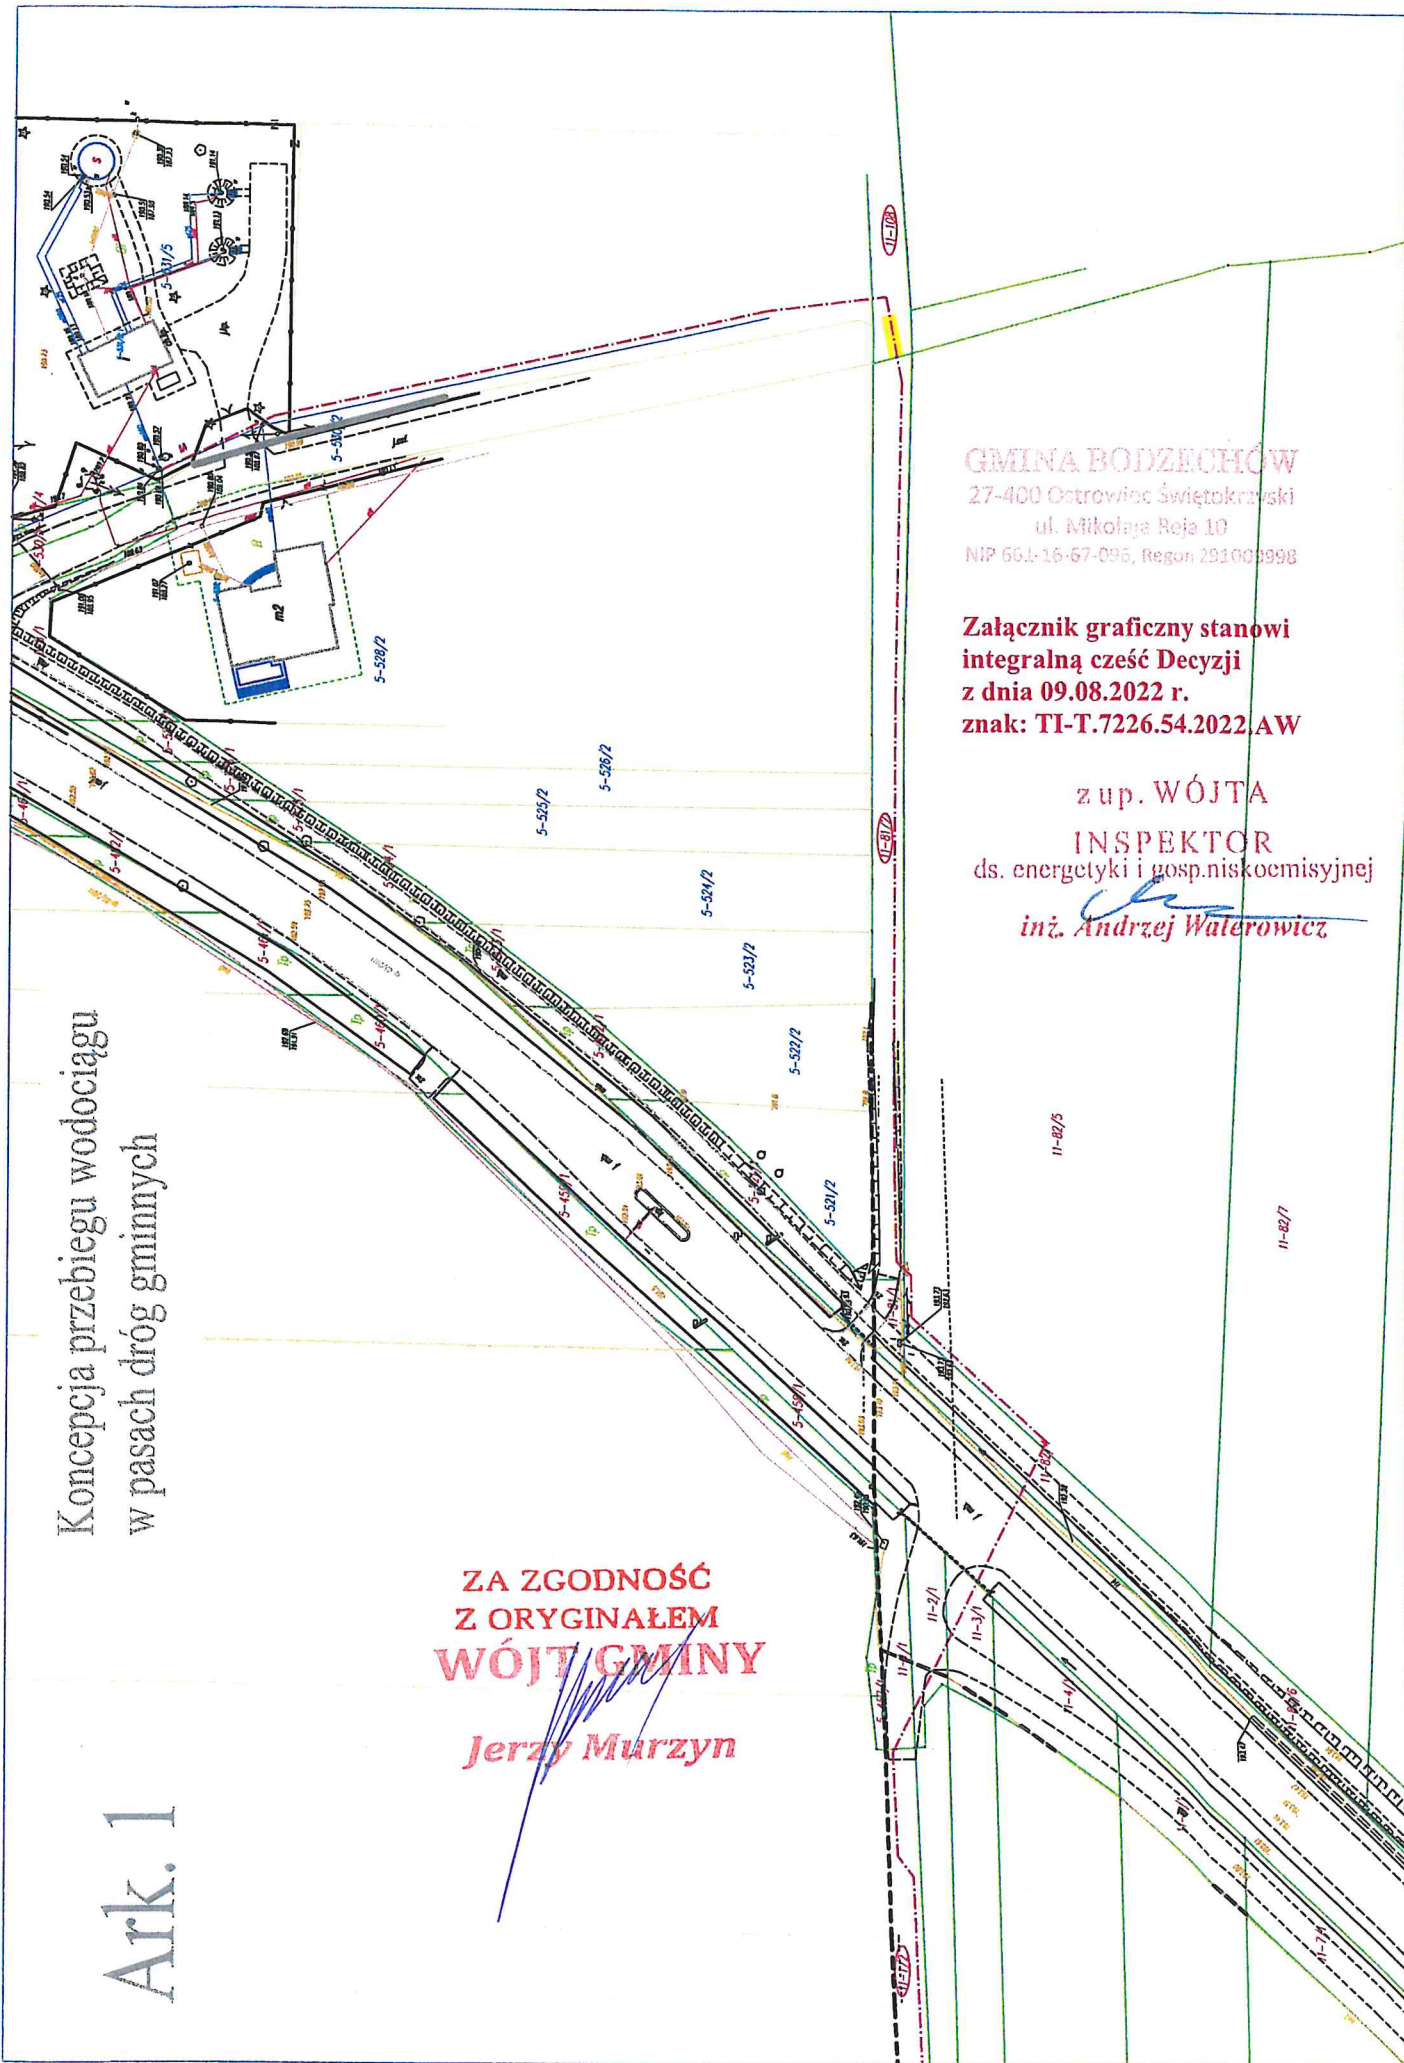

Ark. 9

Koncepcja przebiegu wodociągu
w pasach dróg gminnych

ZA ZGODNOŚĆ
Z ORYGINAŁEM
WOJTY GMINY

Jerzy Murzyn

GMINA BODZECZÓW

27-400 Ostrowiec Świętokrzyski

ul. Mikołaja Reja 10

NIP 661-46-67 006, REGON 141009998

Załącznik graficzny stanowi
integralną część Decyzji
z dnia 09.08.2022 r.


znak: TI-T.7226.54.2022.AW

z up. WÓJTA

INSPEKTOR

ds. energetyki i gosp.niskoemisyjnej

inż. Andrzej Walerowicz

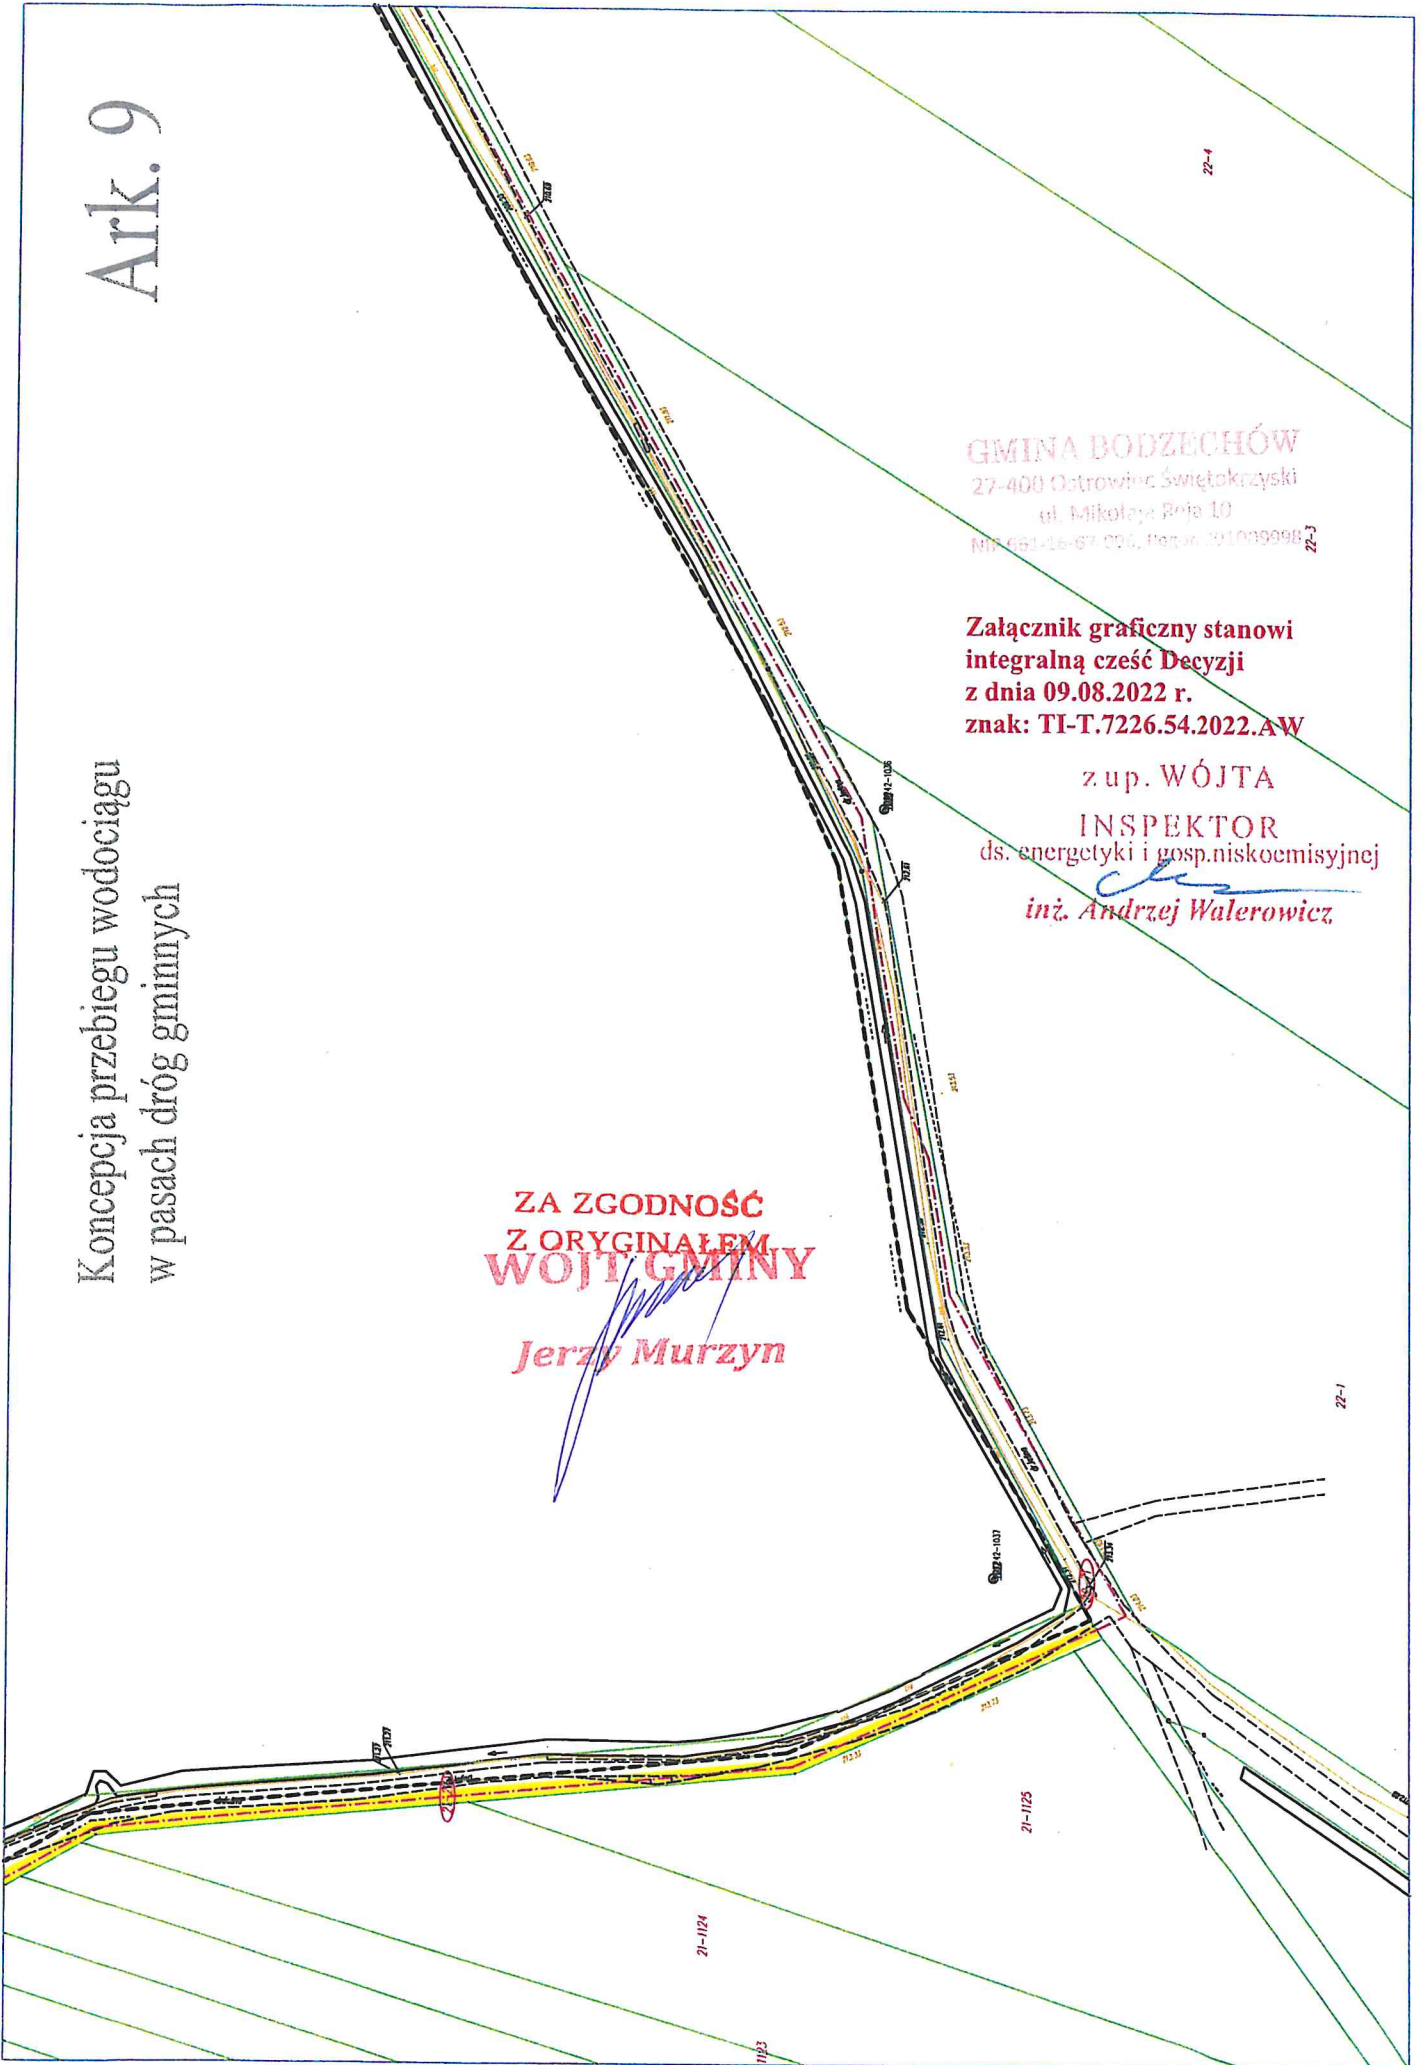

GMINA BODZECIÓW
27-400 Ostrowiec Świętokrzyski
ul. Mikołaja Reja 10
t. 661-16-67-200, fax 24-2009998

**Załącznik graficzny stanowi
integralną część Decyzji
z dnia 09.08.2022 r.
znak: TI-T.7226.54.2022.AW**


z up. WÓJTA
INSPEKTOR
ds. energetyki i gosp. niskiemisyjnej
inż. Andrzej Walerowicz

ZA ZGODNOŚĆ
Z ORYGINAŁEM
WOJT GMINY


Jerzy Murzyn

Koncepcja przebiegu wodociągu
w pasach dróg gminnych

Ark. 11

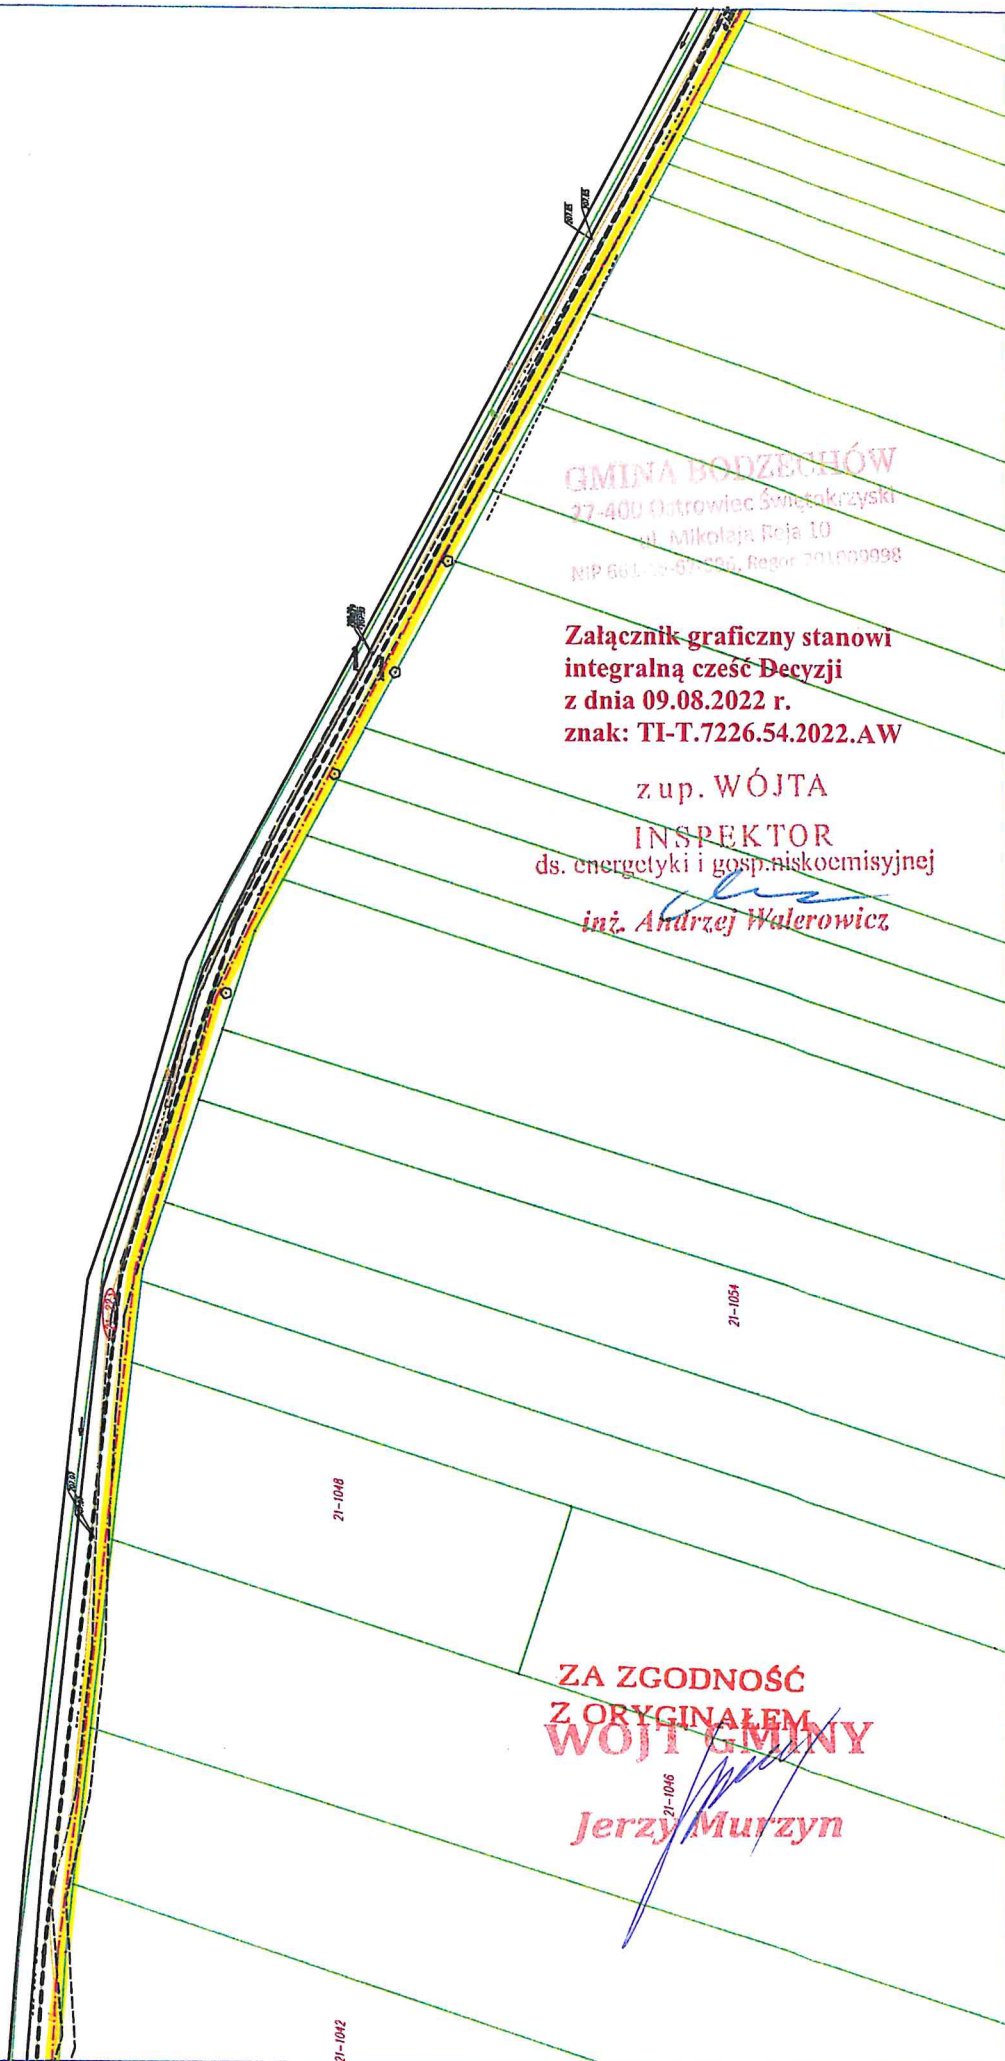

Koncepcja przebiegu wodociągu w pasach dróg gminnych

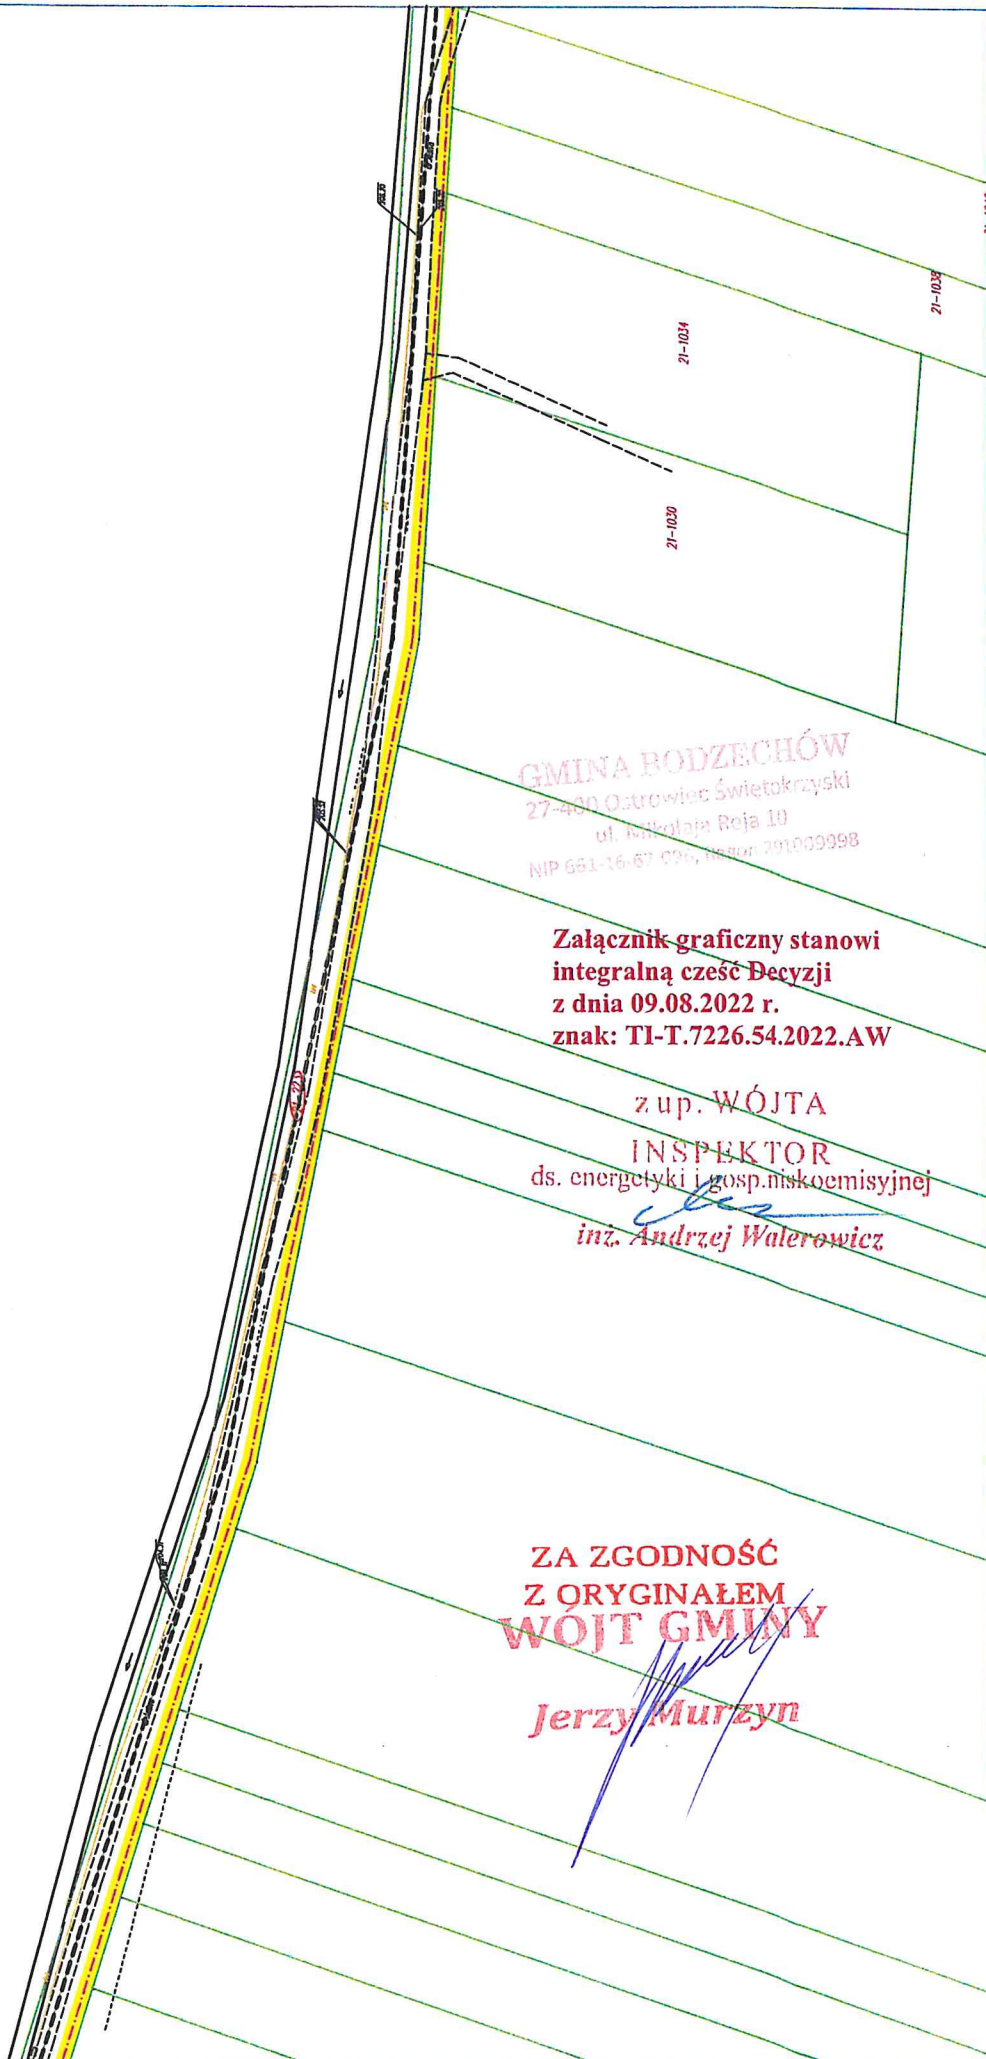

GMINA BODZECZÓW
27-400 Ostrowiec Świętokrzyski
ul. Mikołaja Reja 10
NIP 661-16-67 020, REGON 201009998

Załącznik graficzny stanowi
integralną część Decyzji
z dnia 09.08.2022 r.
znak: TI-T.7226.54.2022.AW

z up. WÓJTA
INSPEKTOR
ds. energetyki i gosp.niskoemisyjnej
inż. Andrzej Walerowicz

ZA ZGODNOŚĆ
Z ORYGINAŁEM
WÓJT GMINY

Jerzy Murzyn


Koncepcja przebiegu wodociągu w pasach dróg gminnych

ZA ZGODNOŚĆ
Z ORYGINAŁEM
WÓJT GMINY
Jerzy Murzyn

GMINA BODZECZÓW
27-400 Ostrówiec Świętokrzyski
ul. Mikołaja Reja 10
NIP 661-16-67 026, KRS 00009998

Załącznik graficzny stanowi
integralną część Decyzji
z dnia 09.08.2022 r.
znak: TI-T.7226.54.2022.AW

z up. WÓJTA
INSPEKTOR
ds. energetyki i gosp. niskiemisyjnej
Andrzej Walerowicz
inż. Andrzej Walerowicz

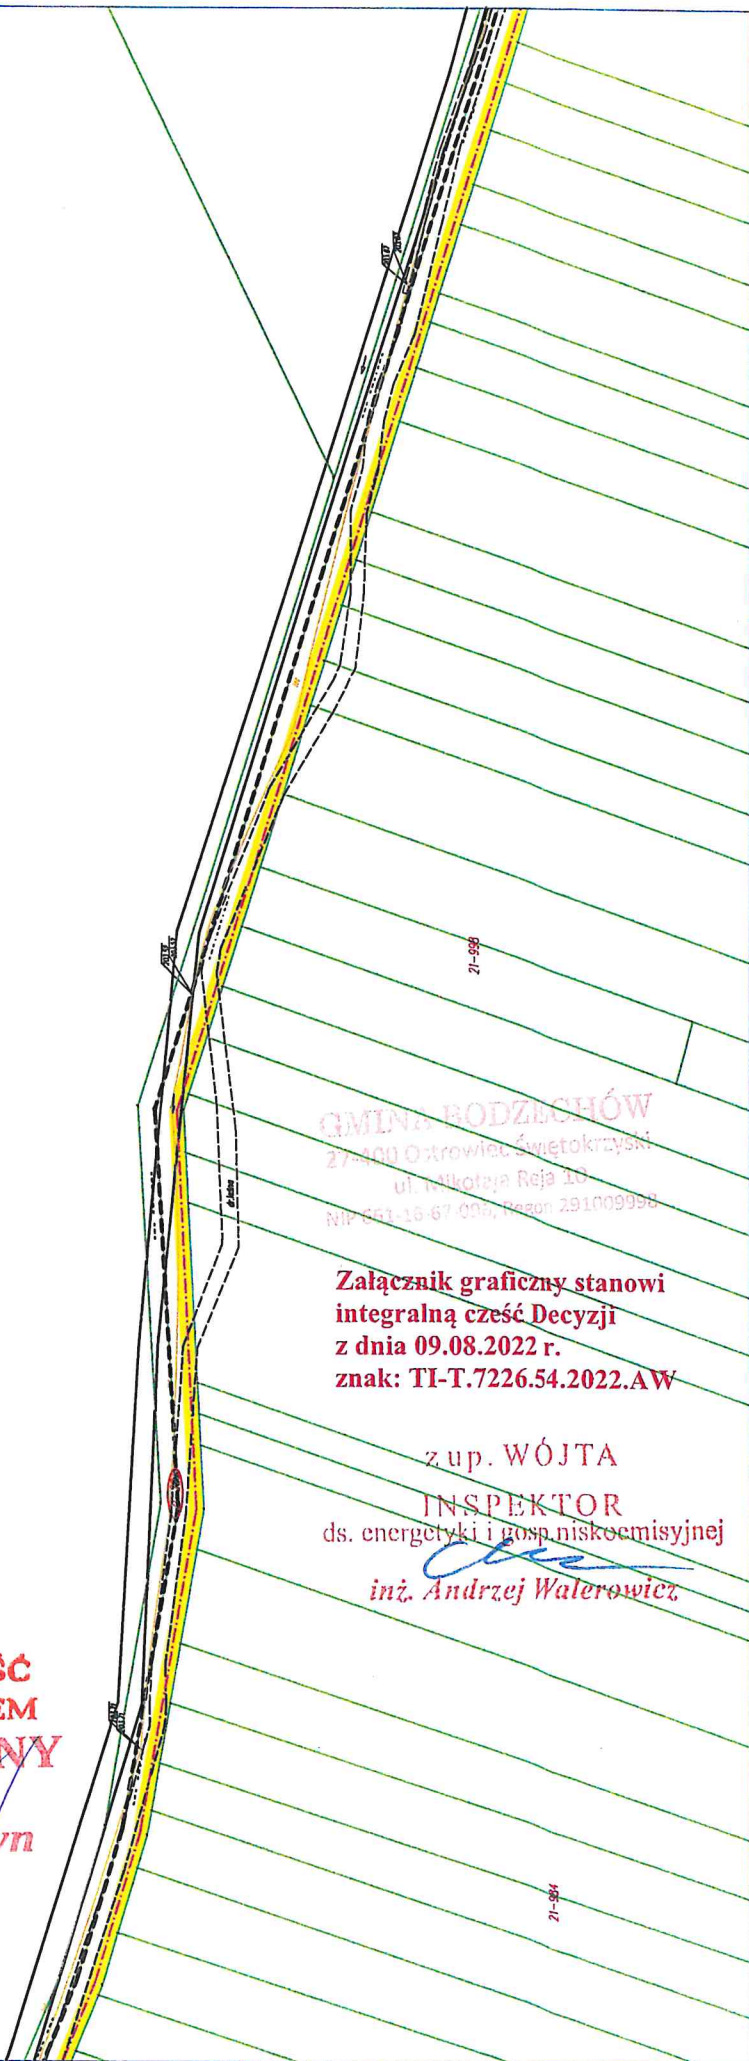


INSPEKTOR
ds. energetyki i gosp.niskoemisyjnej

inż. Andrzej Walerowicz

**ZA ZGODNOŚĆ
Z ORYGINAŁEM**
WOJEWODY
Jerzy Murzyn

Ark. 15

Koncepcja przebiegu wodociągu
w pasach dróg gminnych

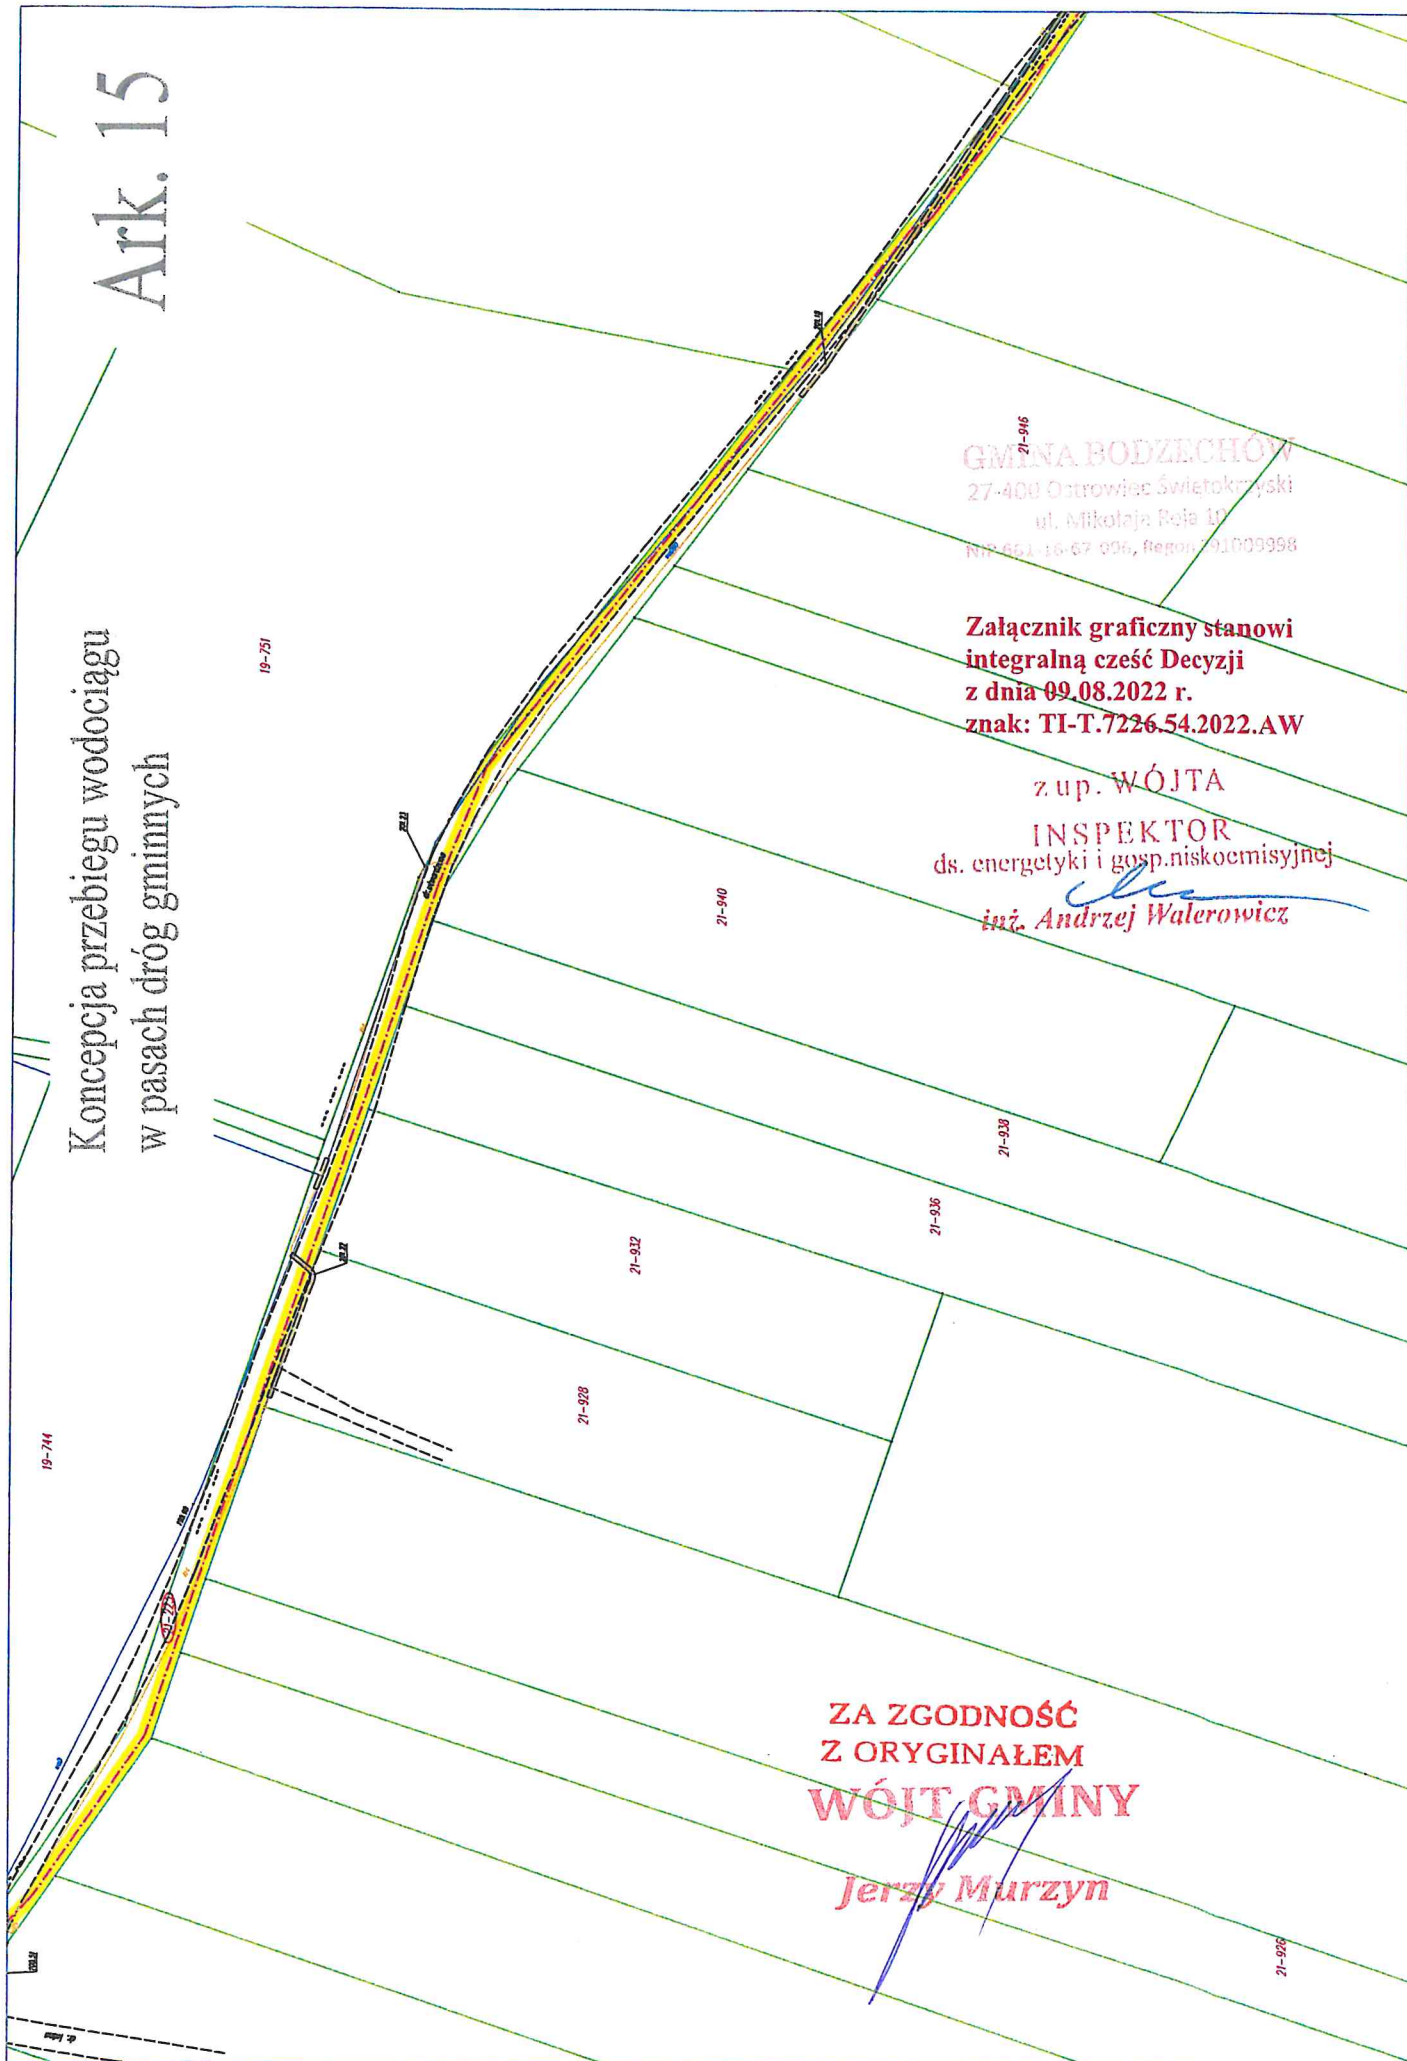

21-946
GMINA BODZECZÓW
27-400 Ostrowiec Świętokrzyski
ul. Nikołaja Reja 10
NIP 661-16-67 006, Regon 141009998

Załącznik graficzny stanowi
integralną część Decyzji
z dnia 09.08.2022 r.
znak: TI-T.7226.54.2022.AW

z up. WÓJTA
INSPEKTOR
ds. energetyki i gosp.niskoemisyjnej
inż. Andrzej Walerowicz

ZA ZGODNOŚĆ
Z ORYGINAŁEM
WÓJT GMINY

Jerzy Murzyn

Ark. 16

Koncepcja przebiegu wodociągu
w pasach dróg gminnych

19-672

19-673

19-674

19-675

19-676

19-677

ZA ZGODNOŚĆ
Z ORYGINAŁEM
WÓJT GMINY

Jerzy Murzyn

GMINA BUDZECZÓW
27-400 Ostrowiec Świętokrzyski
ul. Kilińskiego 10
NIP 663-46-67 020, REGON 201009939

Załącznik graficzny stanowi
integralną część Decyzji
z dnia 09.08.2022 r.
znak: TI-T.7226.54.2022.AW

z up. WÓJTA
INSPEKTOR
ds. energetyki i gosp. mskocemisyjnej
inż. Andrzej Walerowicz

Ark. 17

Koncepcja przebiegu wodociągu
w pasach dróg gminnych

19-637

19-638

19-640

19-641

19-642

19-643


19-644

ZA ZGODNOŚĆ
Z ORYGINAŁEM
WÓJT GMINY
Jerzy Murzyn

Załącznik graficzny stanowi
integralną część Decyzji
z dnia 09.08.2022 r.
znak: TI-T.7226.54.2022.AW


z up. WÓJTA
INSPEKTOR
ds. energetyki i gosp.niskoemisyjnej
inż. Andrzej Walerowicz

GMINA BODZECZÓW
27-400 Ostrowiec Świętokrzyski
ul. Mikołaja Reja 12
tel. 661-16-67 206, fax 661-16-67 206

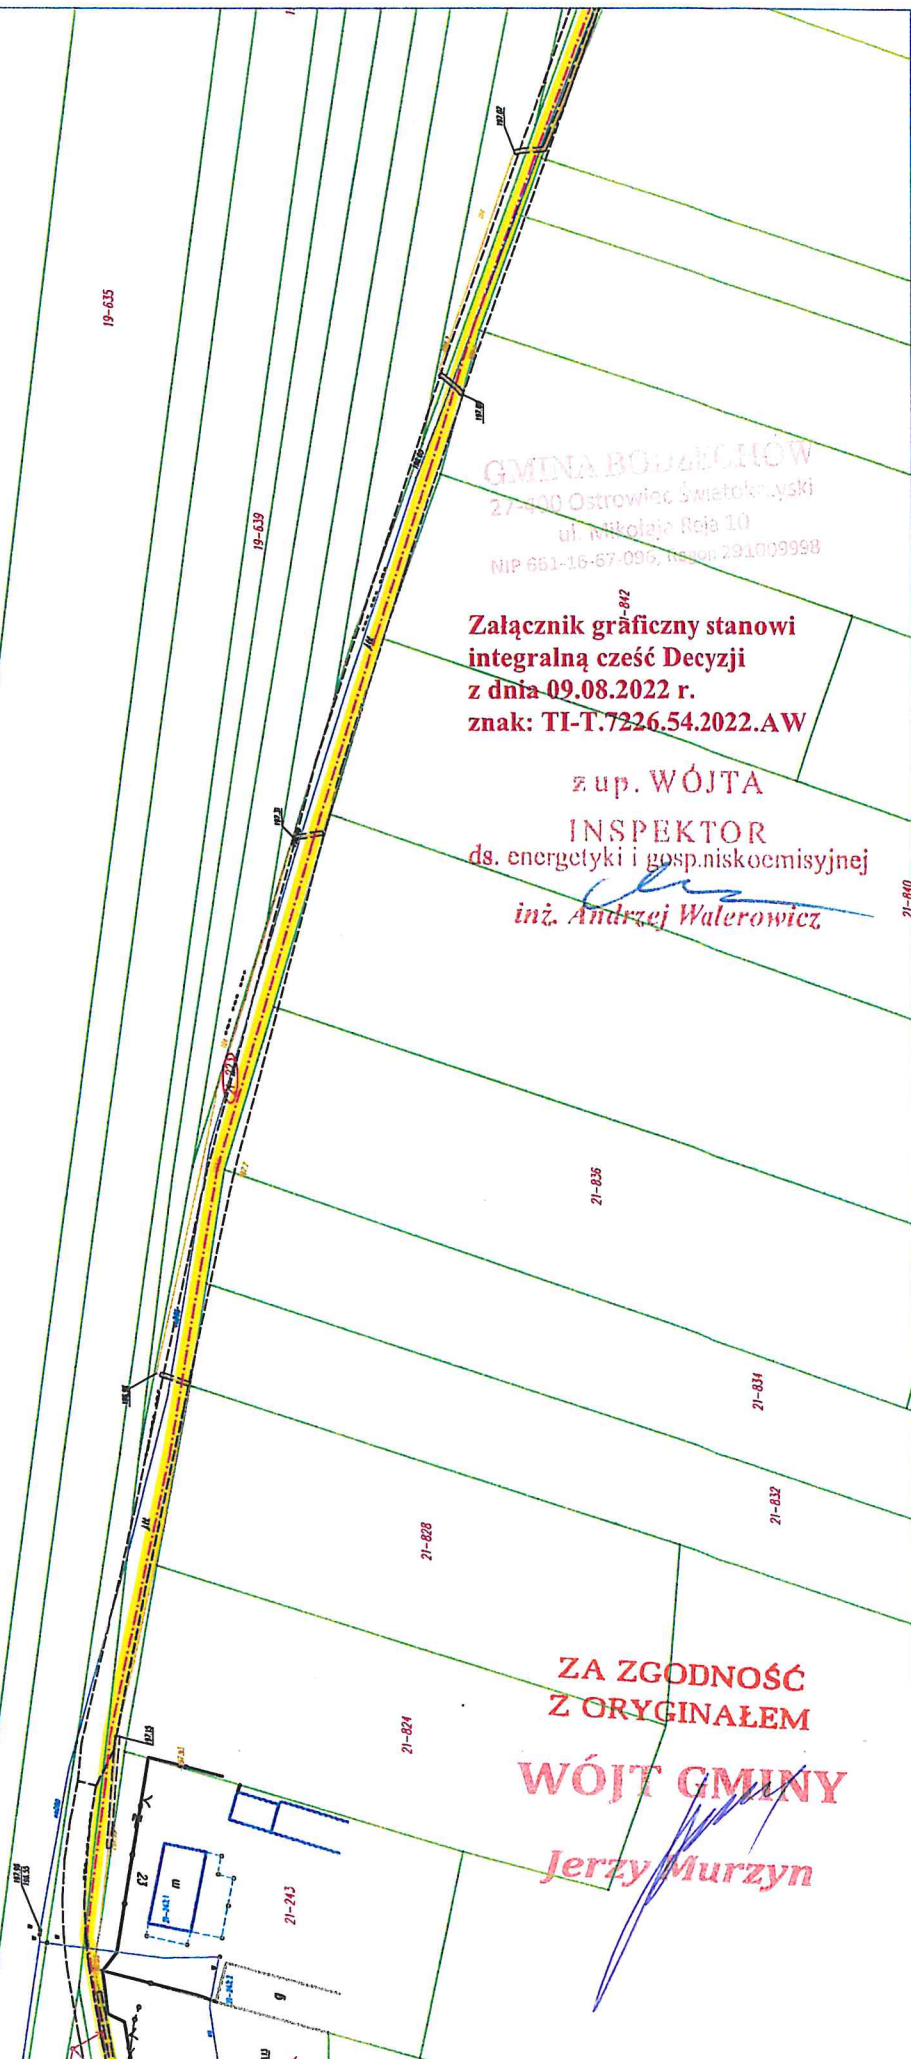

Ark. 19

Koncepcja przebiegu wodociągu
w pasach dróg gminnych

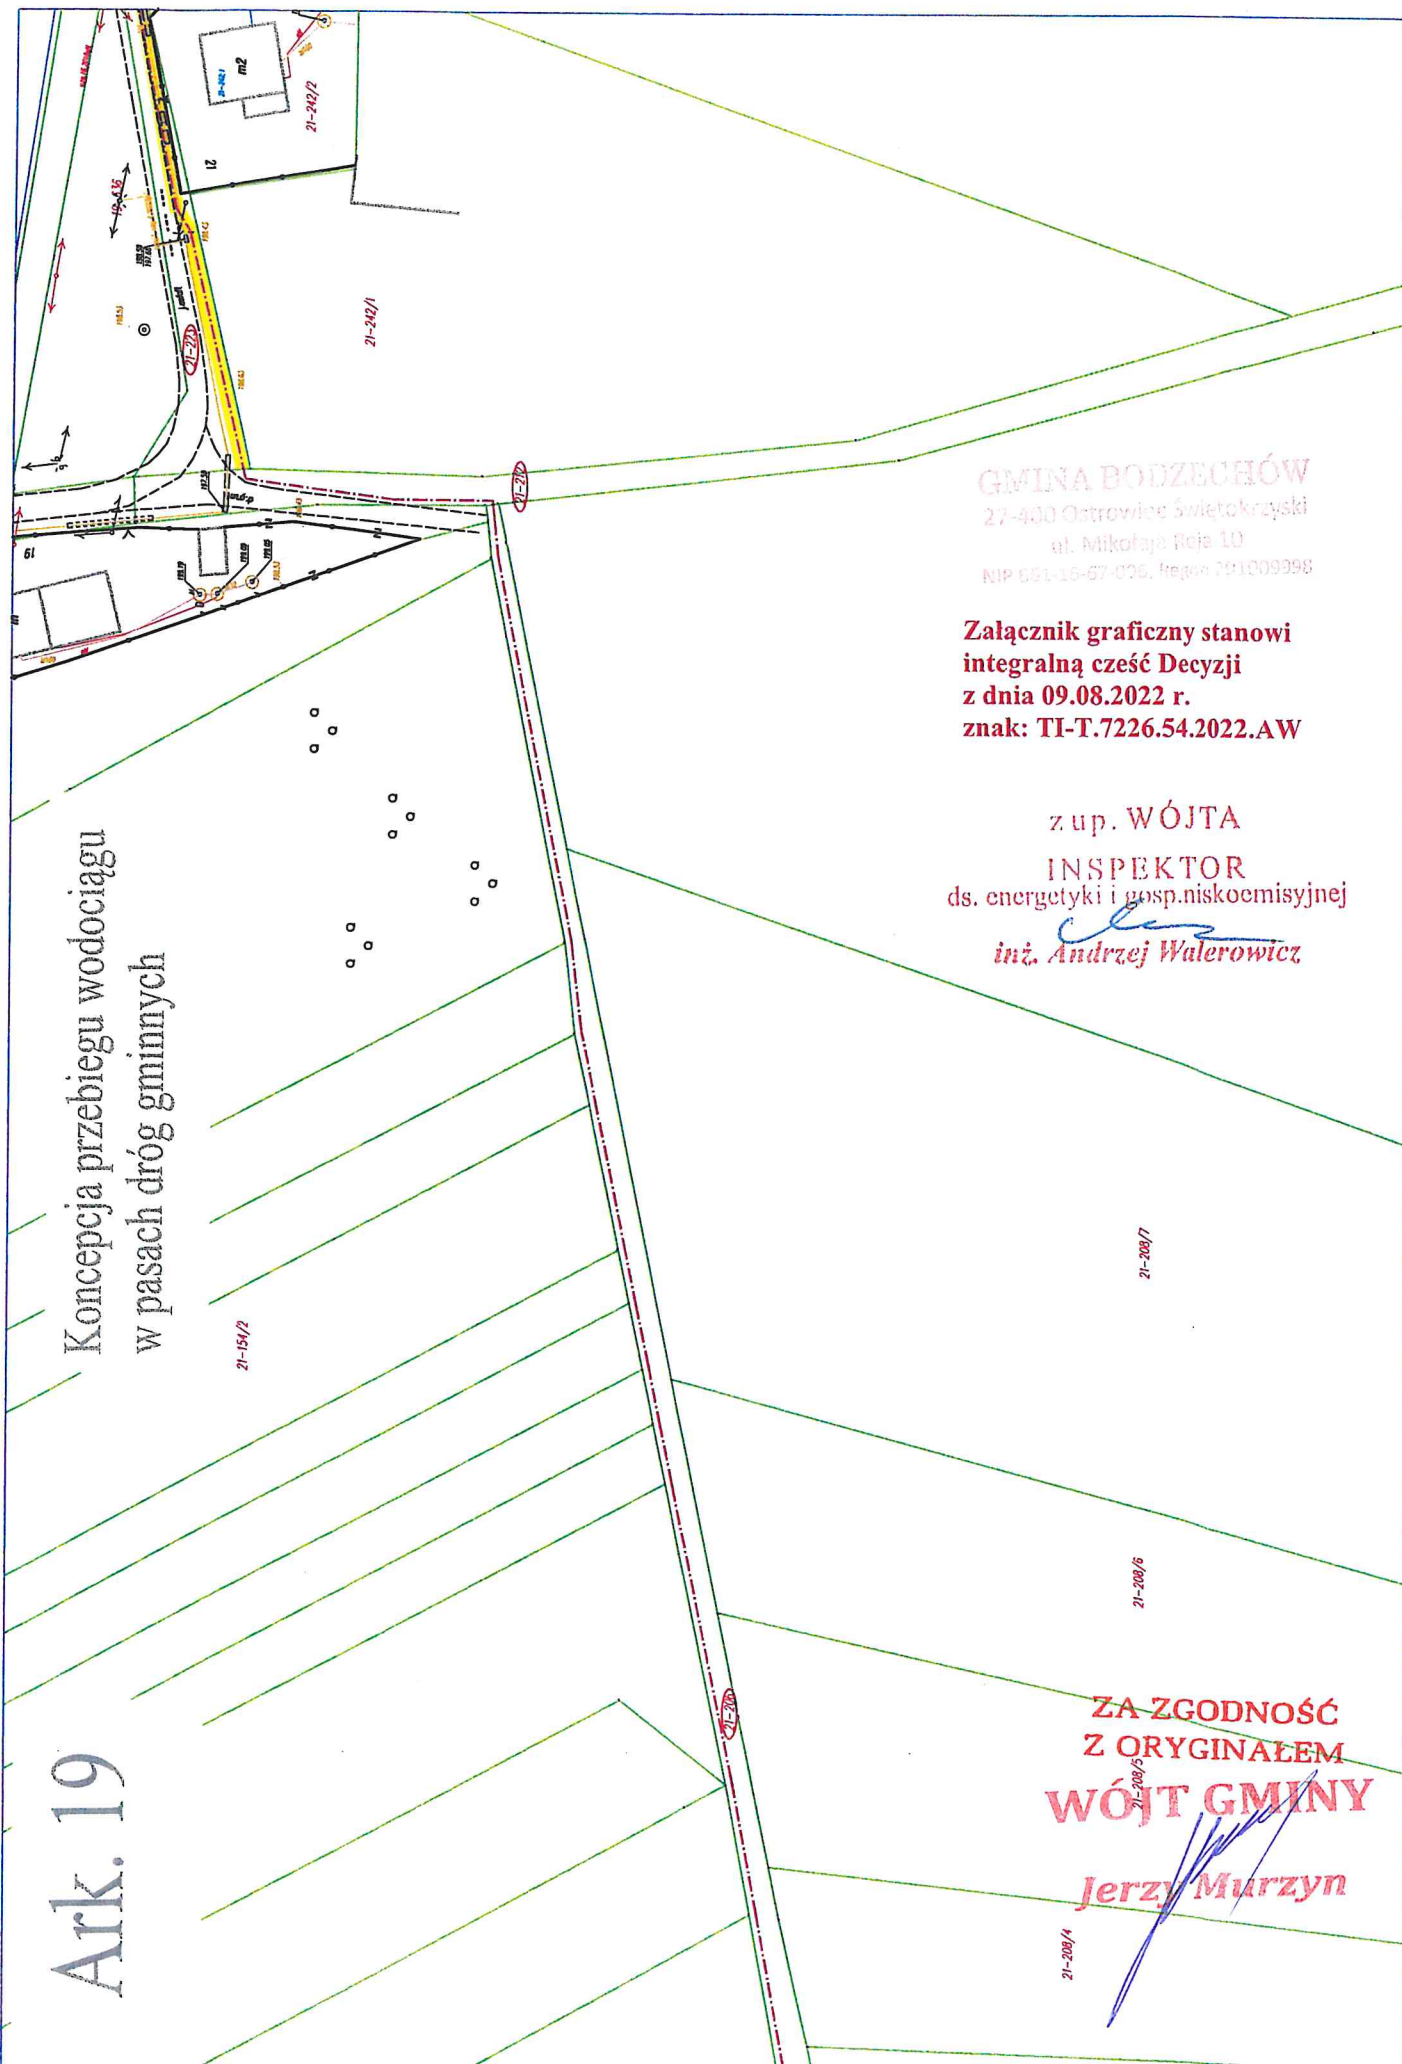

GMINA BODZECZÓW
27-400 Ostrowiec Świętokrzyski
ul. Mikołaja Reja 10
NIP 651-16-67-026, Regon 141009998

Załącznik graficzny stanowi
integralną część Decyzji
z dnia 09.08.2022 r.
znak: TI-T.7226.54.2022.AW


z up. WÓJTA
INSPEKTOR
ds. energetyki i gosp.niskoemisyjnej
inż. Andrzej Walerowicz

ZA ZGODNOŚĆ
Z ORYGINAŁEM
WÓJT GMINY

Jerzy Murzyn

Ark. 24

Koncepcja przebiegu wodociągu w pasach dróg gminnych

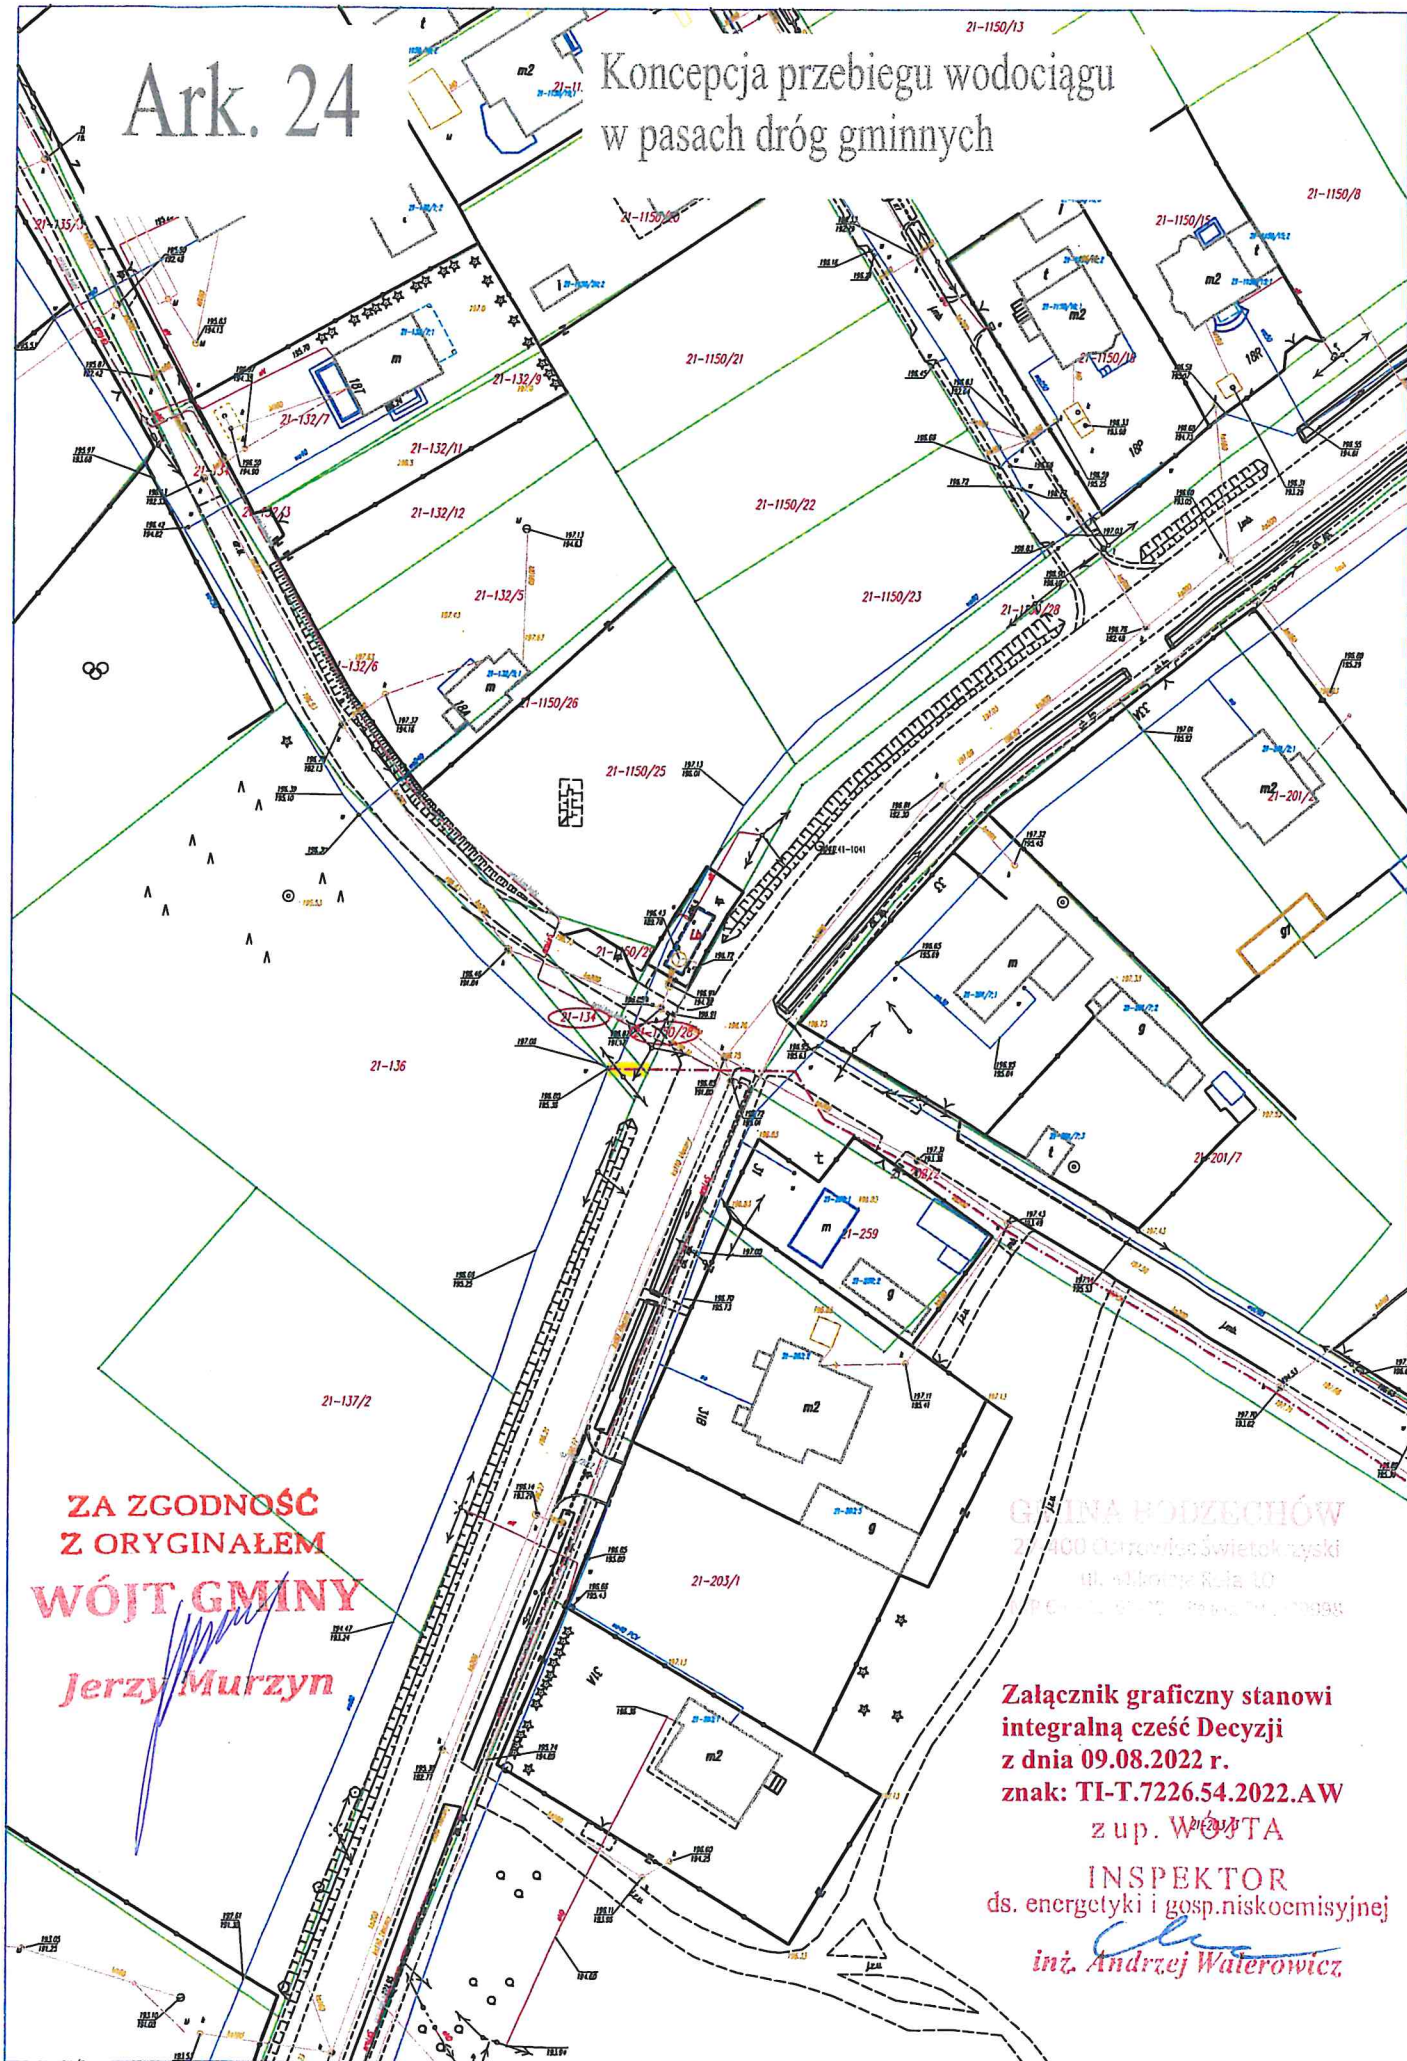

ZA ZGODNOŚĆ
Z ORYGINAŁEM
WÓJT GMINY
Jerzy Murzyn

GMINA PODZIECHÓW
21-1150/13-1150/100
ul. Wolności 10
15-000 Podziechów

Załącznik graficzny stanowi
integralną część Decyzji
z dnia 09.08.2022 r.
znak: TI-T.7226.54.2022.AW
z up. WójtA
INSPEKTOR
ds. energetyki i gosp.niskocemisyjnej
inż. Andrzej Walerowicz