



**ŚWIĘTOKRZYSKI
ZARZĄD DRÓG WOJEWÓDZKICH W KIELCACH**

Monika Słoniewska

Zastępca Dyrektora ds. Administracji i Zarządzania Pasem Drogowym

PY J w

ul. Jagiellońska 72
25-602 Kielce

Nasz znak : SZDW.A-WU.4311.54.S.2022.AW

Dotyczy : Drogi woj. nr 754 w Maksymilianowie – lokalizacja odcinka sieci wodociągowej

Odpowiedź : Odp. na pisma nr rejestru 3671.22.DG i 4981.22.DG22

URZĄD GMINY BODZECZÓW
WPLYNEŁO
Dnia 29. 07. 2022
Nr 8015
Podpis *for...*

DECYZJA

Na podstawie art. 39 ust. 3 Ustawy z dnia 21.03.1985 r. o drogach publicznych (t.j. Dz.U. z 2021 r. poz. 1376 ze zm.) oraz art. 104 Ustawy z dnia 14.06.1960 r. Kodeks postępowania administracyjnego (t.j. Dz. U. z 2021 r. poz. 735 ze zm.) w związku z wnioskiem Gminy Bodzechów (27 – 400 Ostrowiec Świętokrzyski, ul. Mikołaja Reja 10), w sprawie wyrażenia zgody na lokalizację w pasie drogowym drogi wojewódzkiej nr 754 w Maksymilianowie, odcinka sieci wodociągowej o długości 48,0 mb – przejście poprzeczne pod drogą wojewódzką nr 754 w km ok. 10+800 (działki nr ewid. 1/1, 2/1, 3/1, 51 i 82/4, obręb 0011 Magonie, gmina Bodzechów, powiat ostrowiecki)

ORZĘKAM :

zezwalam na lokalizację w pasie drogi wojewódzkiej nr 754 w Maksymilianowie, odcinka sieci wodociągowej o długości 48,0 mb – przejście poprzeczne pod drogą wojewódzką nr 754 w km ok. 10+800 (działki nr ewid. 1/1, 2/1, 3/1, 51 i 82/4, obręb 0011 Magonie, gmina Bodzechów, powiat ostrowiecki), zgodnie z załącznikiem graficznym nr 1 do niniejszej decyzji

Ustala się następujące warunki zezwolenia :

- 1) inwestycję dotyczącą lokalizacji odcinka sieci wodociągowej w pasie drogi wojewódzkiej nr 754 należy zaprojektować i wykonać zgodnie z wymogami określonymi w Rozporządzeniu Ministra Transportu i Gospodarki Morskiej z dnia 02.03.1999 r. w sprawie warunków technicznych jakim powinny odpowiadać drogi publiczne i ich usytuowanie (t.j. Dz. U. z 2016 r. poz. 124, ze zm.) oraz w Ustawie z dnia 21.03.1985 r. o drogach publicznych (t.j. Dz.U. z 2021 r. poz. 1376 ze zm.)
- 2) przejście poprzeczne pod drogą wojewódzką nr 754 w km ok. 10+800 należy wykonać metodą bezwykopową w rurze osłonowej wyprowadzonej poza pas drogowy, na głębokości co najmniej 1,6 m od nawierzchni jezdni oraz co najmniej 1,4 od dna rowu przydrożnego (odległość od rzędnej nawierzchni jezdni lub dna rowu do rzędnej wierzchu rury osłonowej), zgodnie z załącznikiem graficznym nr 1
- 3) należy opracować i uzgodnić projekt czasowej organizacji ruchu na czas prowadzenia robót, w celu zatwierdzenia go przez właściwy organ zarządzający ruchem (t.j. Dz. U. z 2017 r. poz. 784)

Zarządca drogi nie będzie ponosił odpowiedzialności za ewentualne uszkodzenia urządzenia obcego umieszczonego w pasie drogowym zarówno podczas wykonywania robót drogowych, jak i eksploatacji drogi. Za ewentualne uszkodzenia urządzenia obcego umieszczonego w pasie drogowym podczas prowadzenia robót odpowiadać będzie Wykonawca robót. Ponadto Wykonawca robót bezpośrednio po umieszczeniu urządzenia w pasie drogowym uprządkuje teren pasa drogowego wg warunków wydanych przez zarządcę drogi. Utrzymanie urządzenia należy do jego posiadacza, który jednocześnie jest zobowiązany do jego przełożenia na swój koszt w przypadku przebudowy, rozbudowy lub remontu drogi.

Na podstawie art. 107 § 4 Kodeksu postępowania administracyjnego odstąpiono od uzasadnienia decyzji, gdyż uwzględnia ona w całości żądania strony.

**ZA ZGODNOŚĆ
Z ORYGINAŁEM**

WÓJT GMINY
Jerzy Murzyn

Ponadto na czas robót związanych z wykonaniem projektowanego odcinka sieci wodociągowej, w zakresie objętym niniejszą decyzją, udzielam prawa do dysponowania nieruchomością w granicach drogi wojewódzkiej nr 754 na działkach nr ewid. 1/1, 2/1, 3/1, 51 i 82/4, obręb 0011 Magonie, gmina Bodzechów, powiat ostrowiecki

Odcinek drogi wojewódzkiej nr 754, na którym zlokalizowane jest przedmiotowe przejście poprzeczne odcinka wodociągu – w km ok. od 10+800, jest do dnia 27.06.2024 r. objęty gwarancją jakości na wykonane roboty budowlane oraz użyte do nich materiały, udzieloną przez firmę SKANSKA S.A. (00 – 877 Warszawa, al. Solidarności 173) po zrealizowaniu zadania pn. „Rozbudowa DW nr 754 od km 1+912 do km 29+269” współfinansowanego przez Unię Europejską ze środków Europejskiego Funduszu Rozwoju Regionalnego w ramach Regionalnego Programu Operacyjnego Województwa Świętokrzyskiego na lata 2014 – 2020.

Decyzja rodzi skutki prawne pod warunkiem spełnienia wymogów określonych w ustawie Prawo Budowlane z dnia 07.07.1994 r. (t.j. Dz. U. z 2021 r. poz. 2351, ze zm.) tzn. zgłoszenia właściwemu organowi administracyjnemu zamiaru wykonania robót budowlanych oraz uzyskania ostatecznej decyzji administracyjnej zezwalającej na zajęcie pasa drogowego na podstawie art. 40 Ustawy o drogach publicznych z dnia 21.03.1985 r. (t.j. Dz.U. z 2021 r. poz. 1376 ze zm.), wydanej przez Kierownika Rejonu Dróg Wojewódzkich nr 2 Staszowie.

POUCZENIE

Od niniejszej decyzji służy stronie odwołanie do Samorządowego Kolegium Odwoławczego w Kielcach, za pośrednictwem Świętokrzyskiego Zarządu Dróg Wojewódzkich w Kielcach w terminie 14 dni od dnia następnego po jej otrzymaniu. W wymienionym terminie Strona może zrzec się prawa do wniesienia odwołania z dniem doręczenia organowi administracji publicznej oświadczenia o zrzeczeniu się prawa do wniesienia odwołania, decyzja staje się ostateczna i prawomocna zgodnie z art. 127a k.p.a. Strona składając w/w oświadczenie traci prawo odwołania się od decyzji.



Z up. Zarządu Województwa
Świętokrzyskiego

mgr Monika Słoniewska
Z-ca Dyrektora


**ZA ZGODNOŚĆ
Z ORYGINAŁEM
WÓJT GMINY**
Jerzy Murzyn

Sprawę prowadzi : Artur Wrześniewski – Wydział Uzgodnień
tel. wew. nr 34; e-mail : a.wrzesniewski@szdw.kielce.com.pl

Otrzymują : 1. Gmina Bodzechów
27 – 400 Ostrowiec Świętokrzyski, ul. Mikołaja Reja 10
2. aa

Do wiadomości : 1. R.D.W. nr 2 w Staszowie

Załączniki : 1 Załącznik graficzny nr 1 do niniejszej decyzji (ŚZDW.A-WU.4311.54.S.2022.AW)

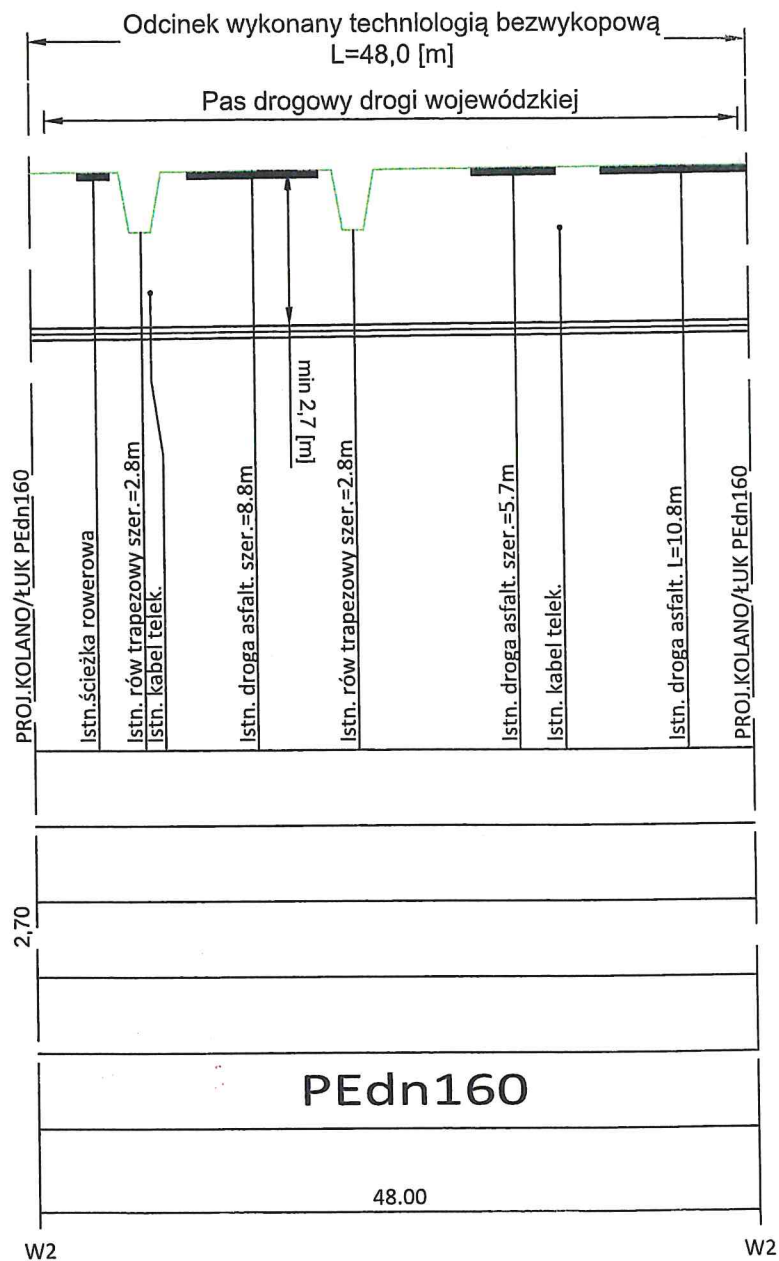


ZA ZGODNOŚĆ
Z ORYGINAŁEM

WÓJT GMINY
Jerzy Murzyn

Załącznik Nr 1..... do decyzji
SZDW, A-WU..4311.54.S.2022.AW
z dnia 26.07.2022 r.....


[Signature]

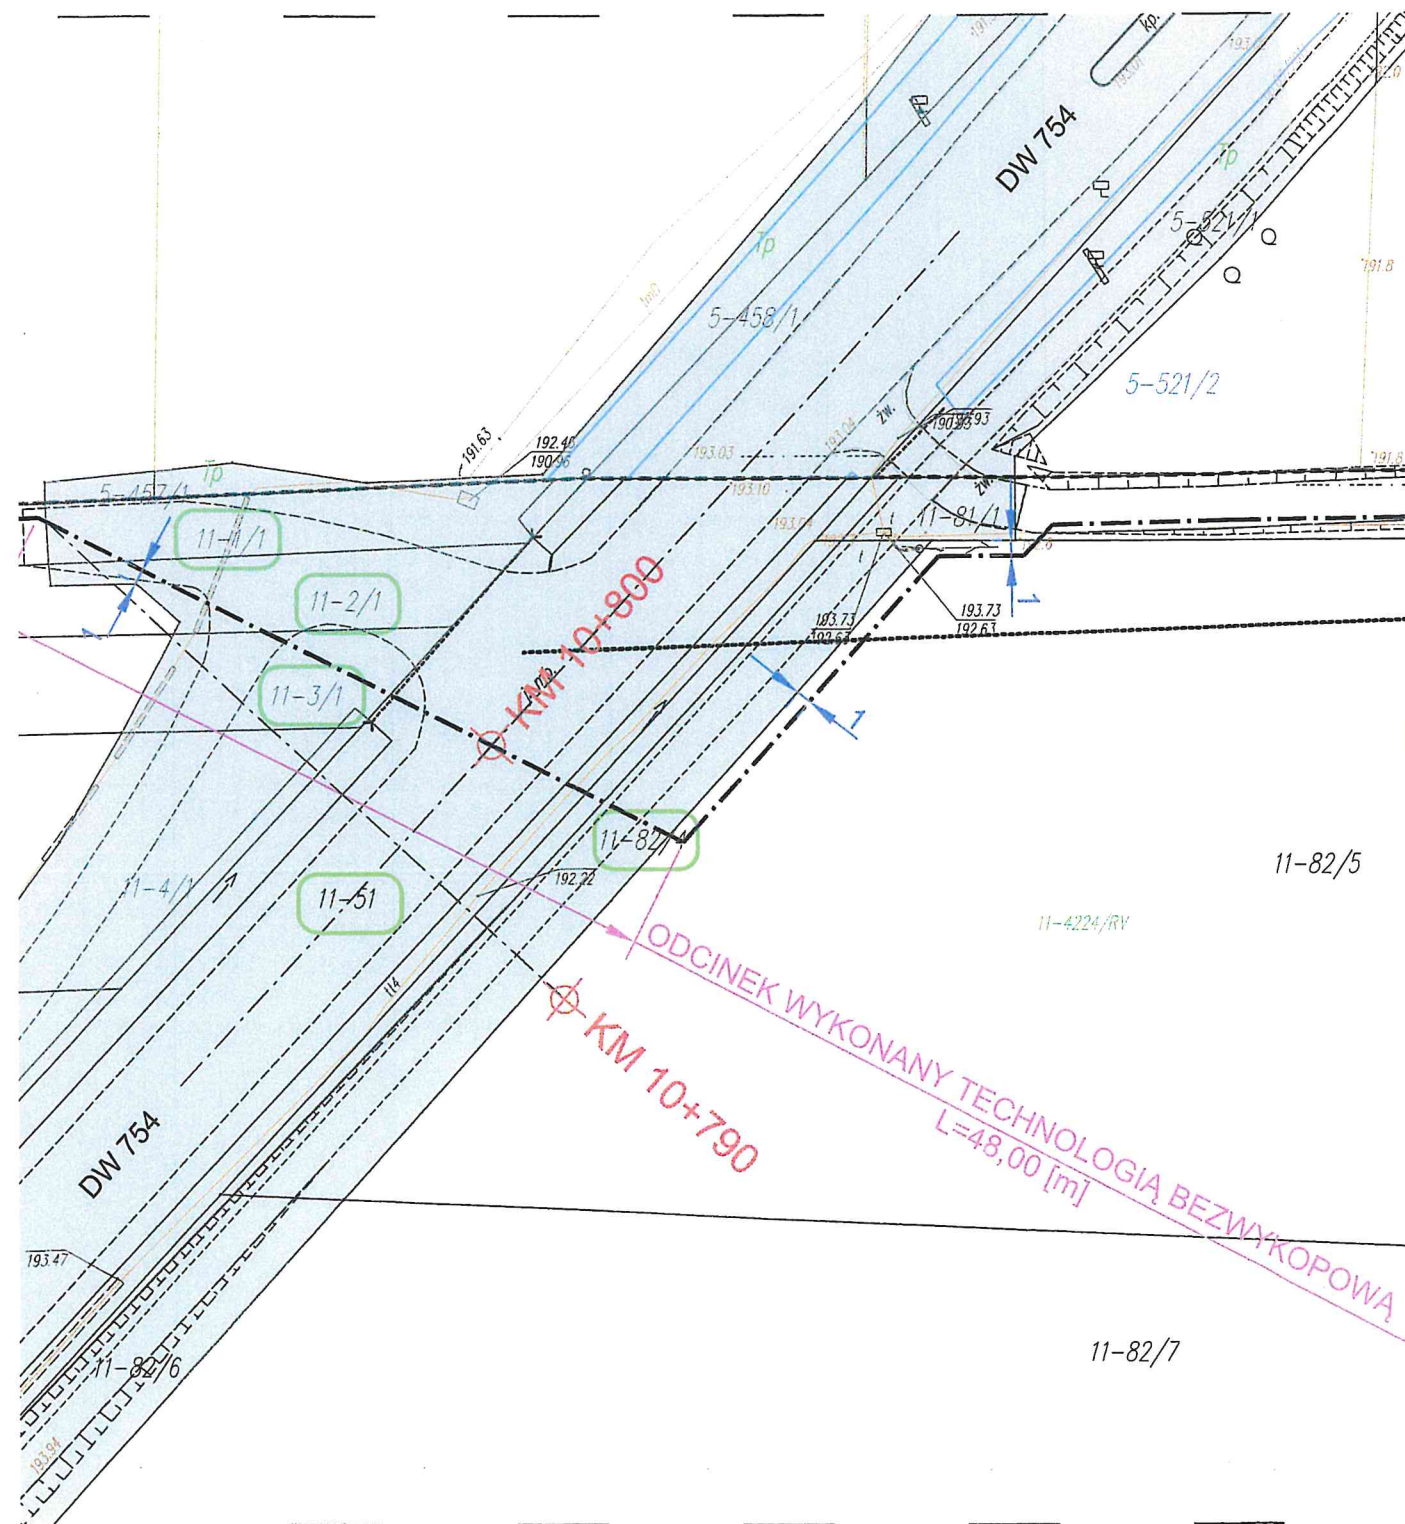

ZA ZGODNOŚĆ WÓJT GMINY
Z ORYGINAŁEM


[Signature]
Jerzy Murzyn

ORIENTACJA

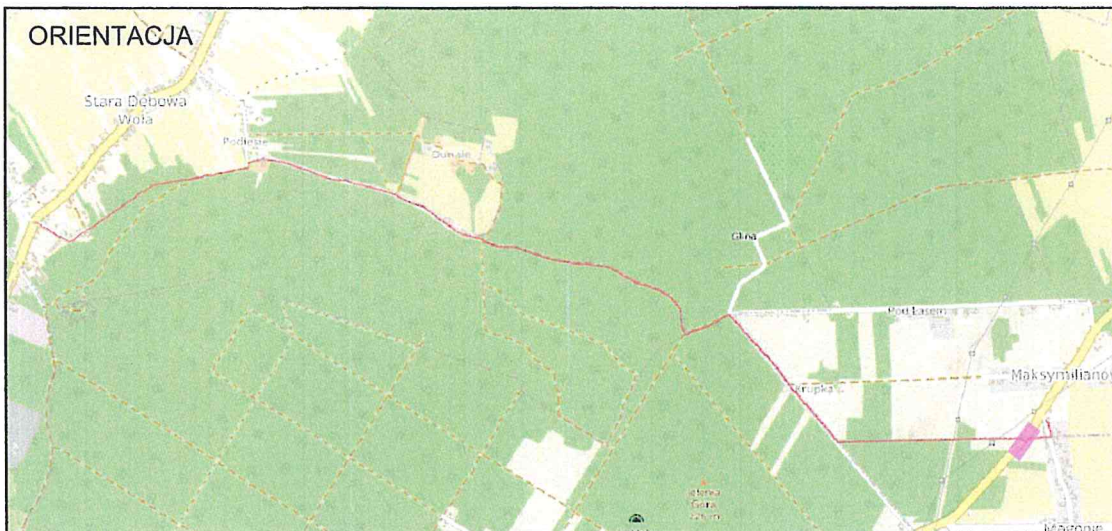

skala:1:500

OBIEKTY ISTNIEJĄCE:

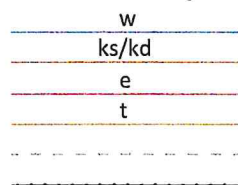

ISTN. SIEĆ WODOCIĄGOWA
ISTN. SIEĆ KANALIZACJI SANITARNEJ/DESZCZOWEJ
ISTN. SIEĆ ENERGETYCZNA
ISTN. SIEĆ TELETECHNICZNA
ISTN. KRAWĘDŹ JEZDNI/CHODNIKA
LINIA OGRODZENIA

OZNACZENIA EWIDENCYJNE:



DZIAŁKI OBJĘTE OPRACOWANIEM

PAS DROGOWY DROGI WOJEWÓDZKIEJ 754

OBIEKTY PROJEKTOWANE:



TRASA PROJ. SIECI WODOCIĄGOWEJ PEdn160

**ZA ZGODNOŚĆ
Z ORYGINAŁEM
WÓJT GMINY**
Jerzy Murzyn

DLOK/101/ŚZDW/R2

Z up. WOJTA
Jarosław Dębicki
Zastępca Wójta

.....
podpis wnioskodawcy