
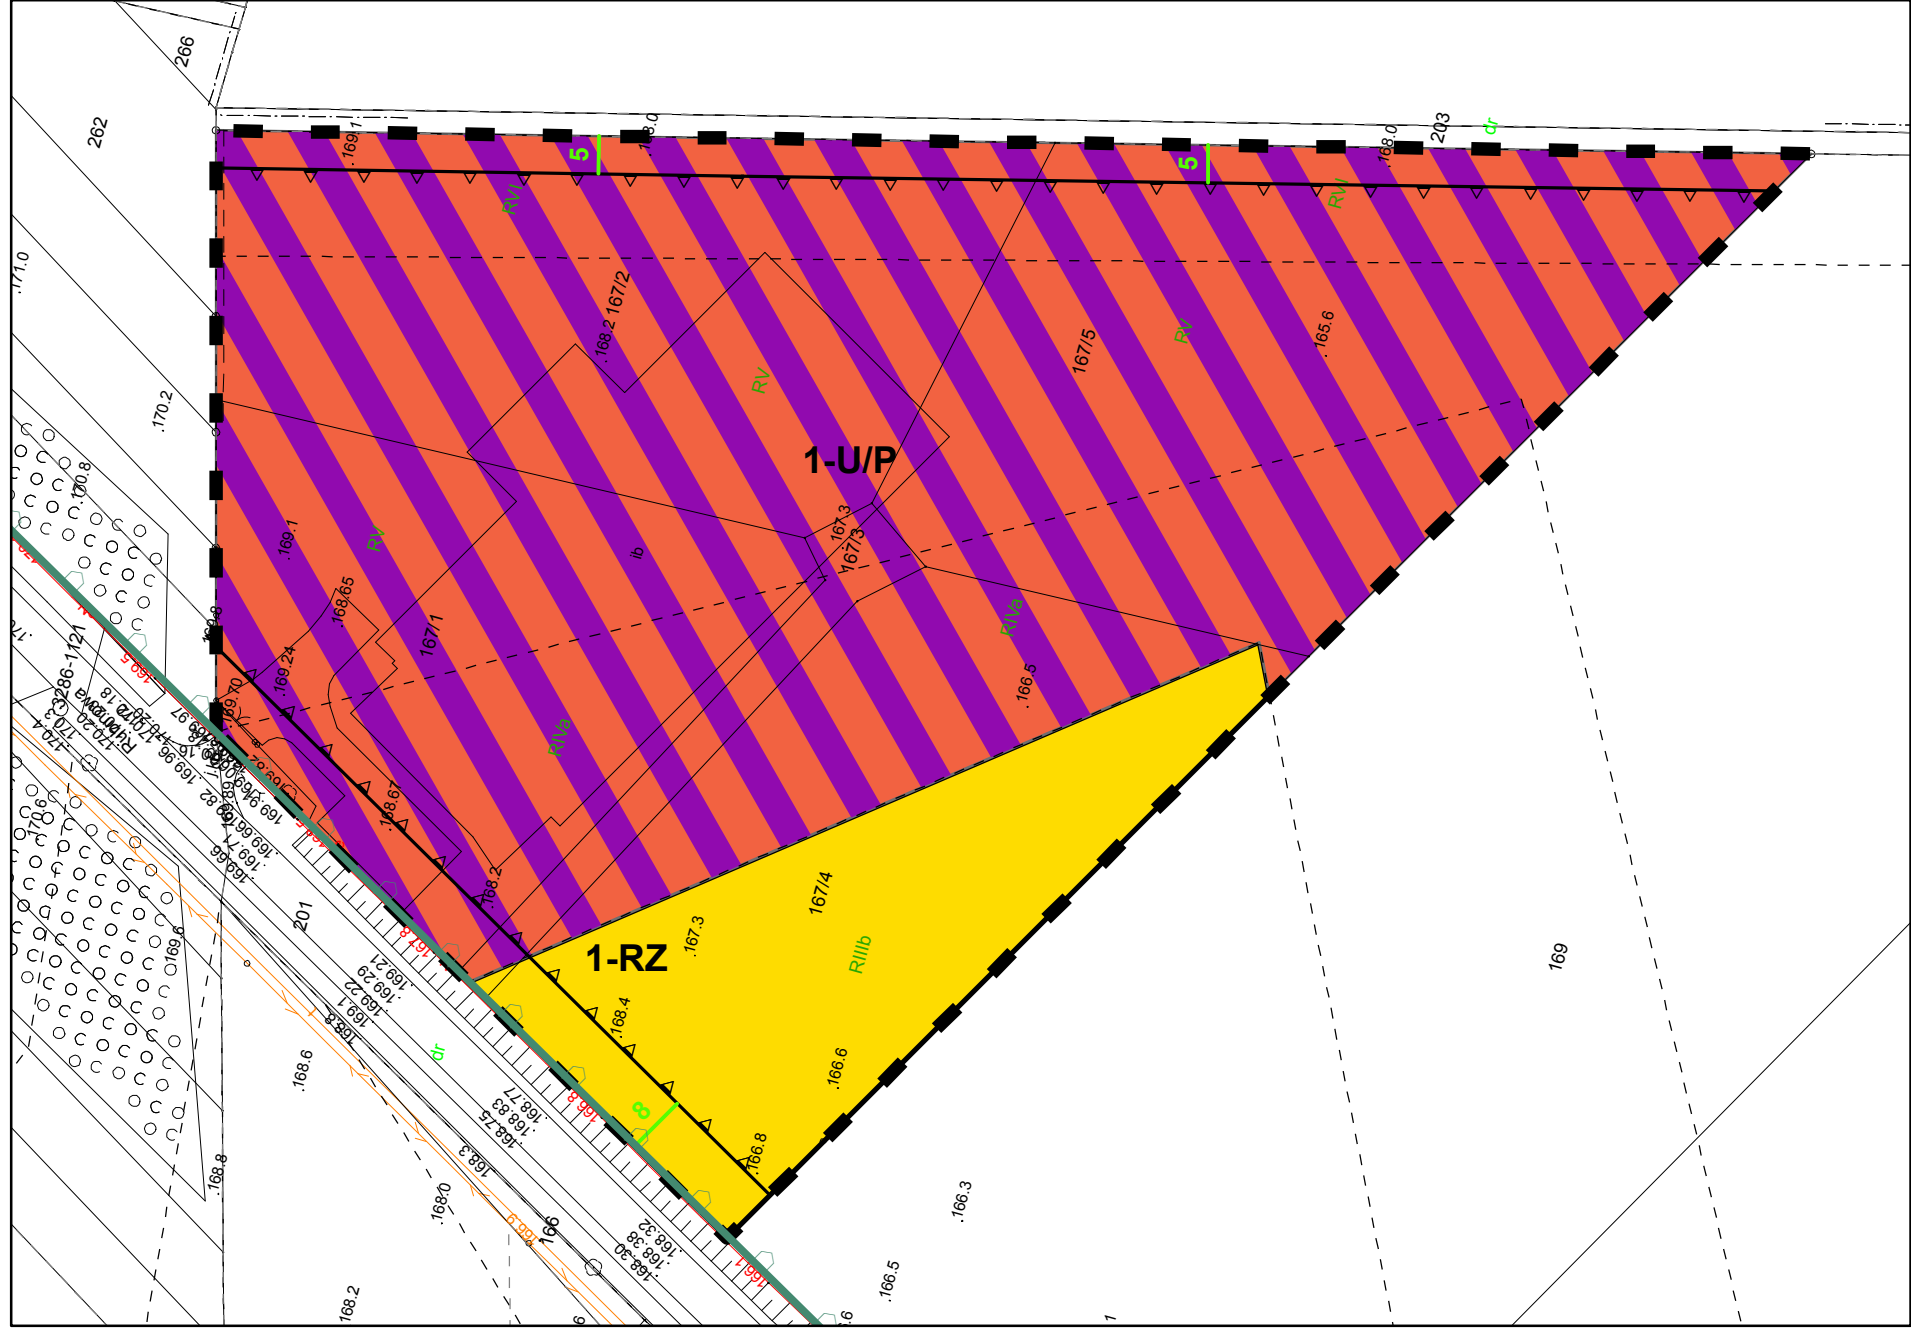
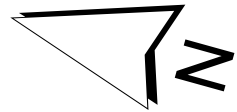


Miejscowy plan zagospodarowania przestrzennego dla działek ewidencyjnych nr 167/1, 167/2, 167/3, 167/4, 167/5 we wsi Wołyńce-Kolonia, w gminie Siedlce

1:1 000

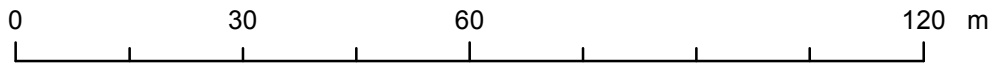

USTALENIA PLANU

- ■ Granica obszaru objętego planem
- Linia rozgraniczająca tereny o różnym przeznaczeniu lub różnych zasadach zagospodarowania

Przeznaczenie terenu

- U/P – teren zabudowy usługowej, tereny obiektów produkcyjnych, składów i magazynów
- RZ - teren zabudowy związanej z rolnictwem


- ▽ ▽ Nieprzekraczalna linia zabudowy
- Linia wymiarowa wraz z podanym wymiarem w m.

OZNACZENIA INFORMACYJNE

- Granica Siedlecko-Węgrowskiego Obszaru Chronionego Krajobrazu

Wektorowa mapa zasadnicza w układzie 2000 strefa 7
Licencja Starosty Siedleckiego
nr G.6642.1214.2023_1426_P
z dnia 25.05.2023 r.

Załącznik nr 1
do Uchwały nr
Rady Gminy Siedlce
z dnia

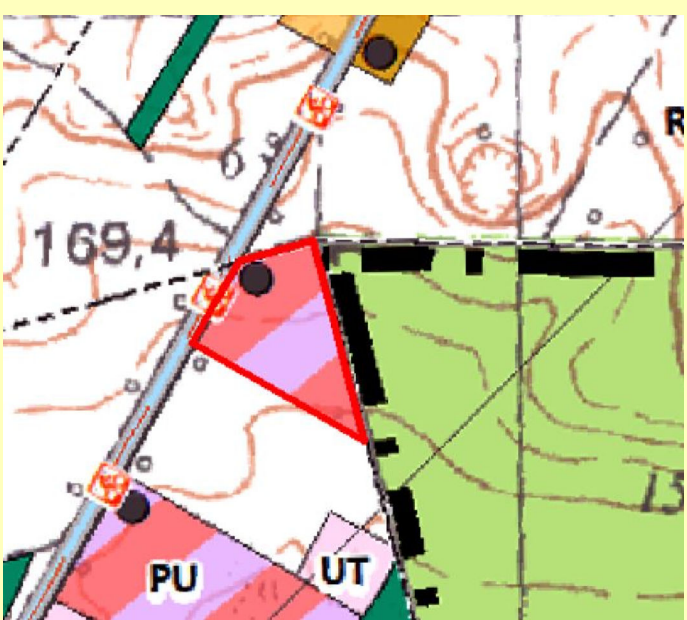

Wyrys ze studium uwarunkowań i kierunków zagospodarowania przestrzennego gminy Siedlce

- UT - Tereny rozwoju zabudowy związanej z turystyką i rekreacją indywidualną
- PU - Tereny rozwoju wielofunkcyjnej zabudowy produkcyjno-usługowej
- PUH - Tereny rozwoju wielofunkcyjnej zabudowy produkcyjno-usługowej z możliwością lokalizacji wielkopowierzchniowych obiektów handlowych
- RU - Tereny obsługi produkcji w gospodarstwach rolnych, hodowlanych i ogrodniczych
- PG - Tereny wydobywania surowców mineralnych
- KK - Tereny kolejowe
- TW - Tereny wojskowe