

z dnia 19 sierpnia 2025 r.
Zatwierdzony przez

**UCHWAŁA NR
RADY GMINY SIEDLCE**

z dnia 2025 r.

w sprawie zmiany uchwały IX/109/2024 Rady Gminy Siedlce z dnia 28 listopada 2024 r. w sprawie przystąpienia do sporządzenia miejscowego planu zagospodarowania przestrzennego dla fragmentów wsi Nowe Opole, Opole Świerczyna, Żytnia, Strzała, Nowe Iganie, Żelków-Kolonia, Grabianów, Białki, Ujrzanów, Stok Lacki - Folwark, Grubale, Rakowiec, Błogoszcz, Pruszyń, Golice, Golice-Kolonia, Topórek, Żabokliki w gminie Siedlce

Na podstawie art. 18 ust. 2 pkt 15 ustawy z dnia 8 marca 1990 r. o samorządzie gminnym (t. j. Dz.U. z 2024 r. poz. 1465 zm.), w związku z art. 14 ust. 1 ustawy z dnia 27 marca 2003 r. o planowaniu i zagospodarowaniu przestrzennym (t. j. Dz. U. z 2024 r., poz. 1130 zm.), Rada Gminy Siedlce uchwala, co następuje:

§ 1.

1. Zmienia się uchwałę nr IX/109/2024 Rady Gminy Siedlce z dnia 28 listopada 2024 r. w sprawie przystąpienia do sporządzenia miejscowego planu zagospodarowania przestrzennego dla fragmentów wsi Nowe Opole, Opole Świerczyna, Żytnia, Strzała, Nowe Iganie, Żelków-Kolonia, Grabianów, Białki, Ujrzanów, Stok Lacki - Folwark, Grubale, Rakowiec, Błogoszcz, Pruszyń, Golice, Golice-Kolonia, Topórek, Żabokliki w gminie Siedlce, w ten sposób, że zmniejsza się zakres przestrzenny obszaru objętego sporządzeniem planu do granic określonych w załącznikach graficznych nr 1, 2, 4, 5 i 8 do uchwały.
2. Załączniki graficzne nr 1, 2, 4, 5 i 8 do uchwały, o której mowa w ust. 1, otrzymują brzmienie nadane odpowiednio załącznikami nr 1, 2, 4, 5 i 8 do niniejszej uchwały.
3. § 2 Uchwały nr IX/109/2024 Rady Gminy Siedlce z dnia 28 listopada 2024 r. otrzymuje następujące brzmienie: „Plan opracowany zostanie w skali 1:1000, a dla konkretnie wskazanych obszarów nr 5, 14, 15, 15a, 25, 27, 28, 29 w skali 1: 2000”.

§ 2.

Wykonanie uchwały powierza się Wójtowi Gminy Siedlce.


§ 3.

Uchwała wchodzi w życie z dniem jej podjęcia.


Przewodniczący Rady

Mikołaj Walo


Załącznik nr 1 do Uchwały nr Rady Gminy Siedlce z dnia r.

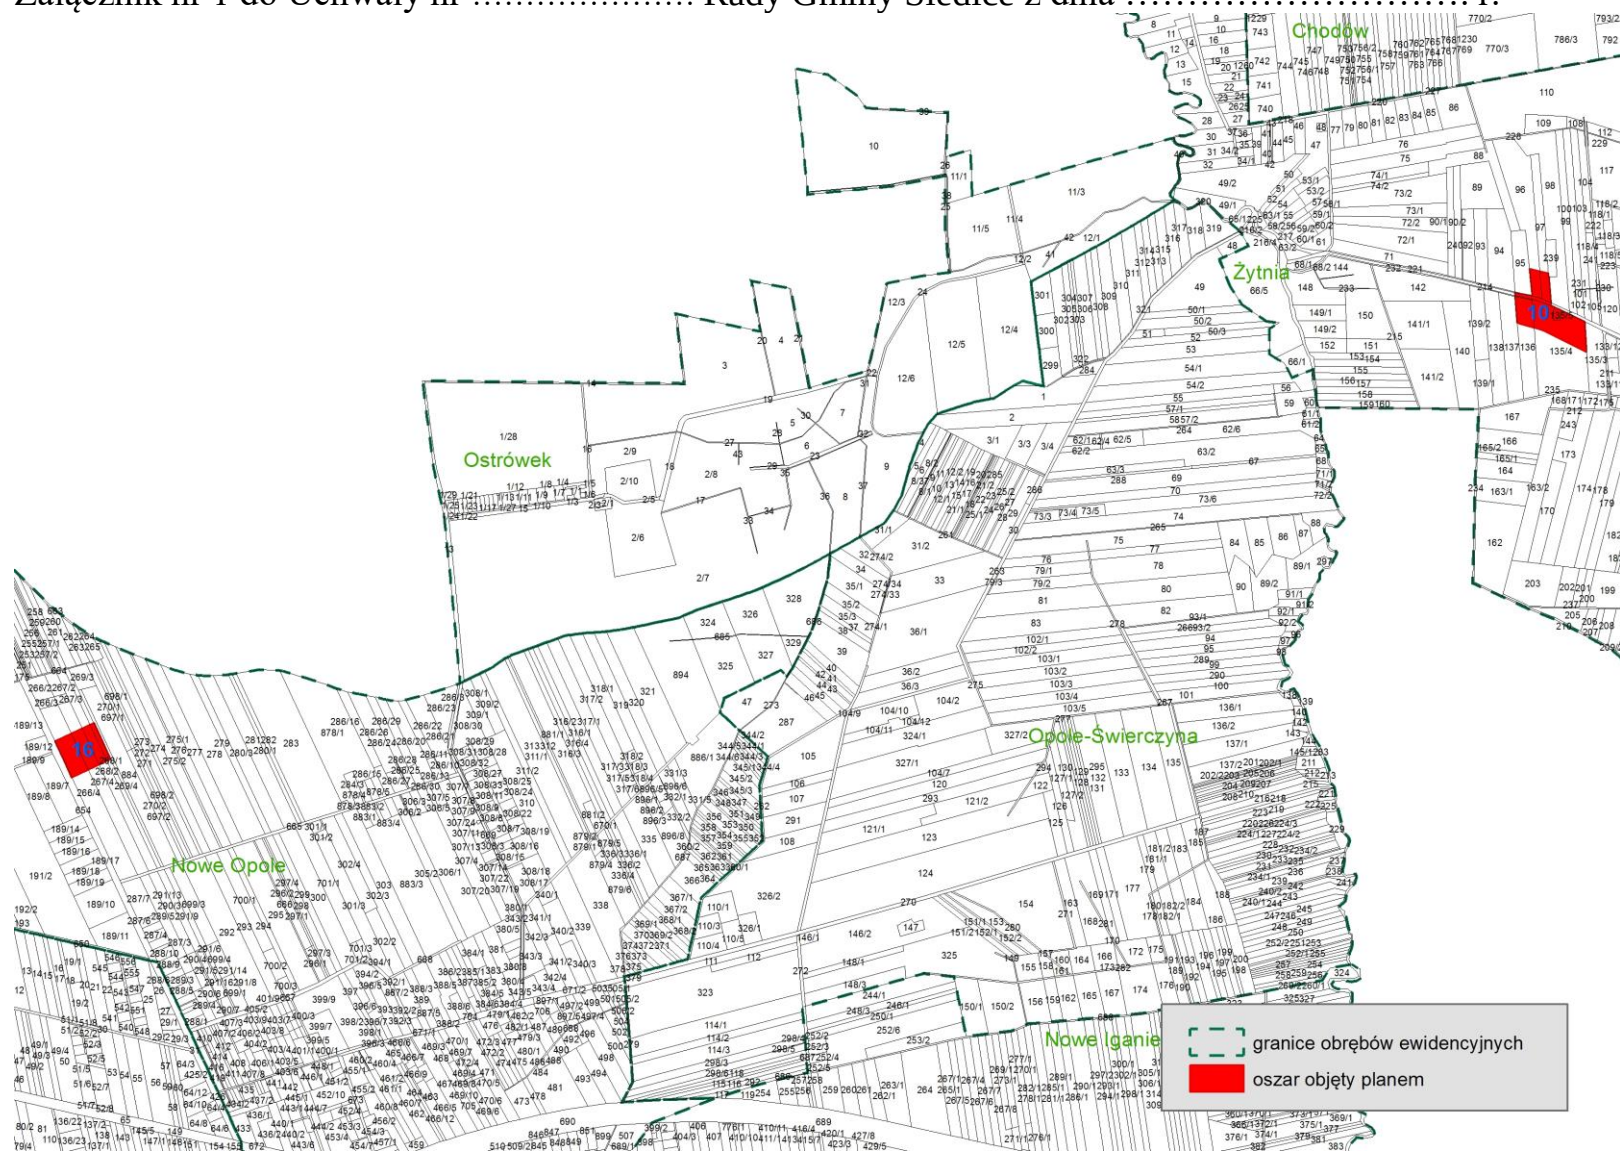


Załącznik nr 2 do Uchwały nr Rady Gminy Siedlce z dnia r.

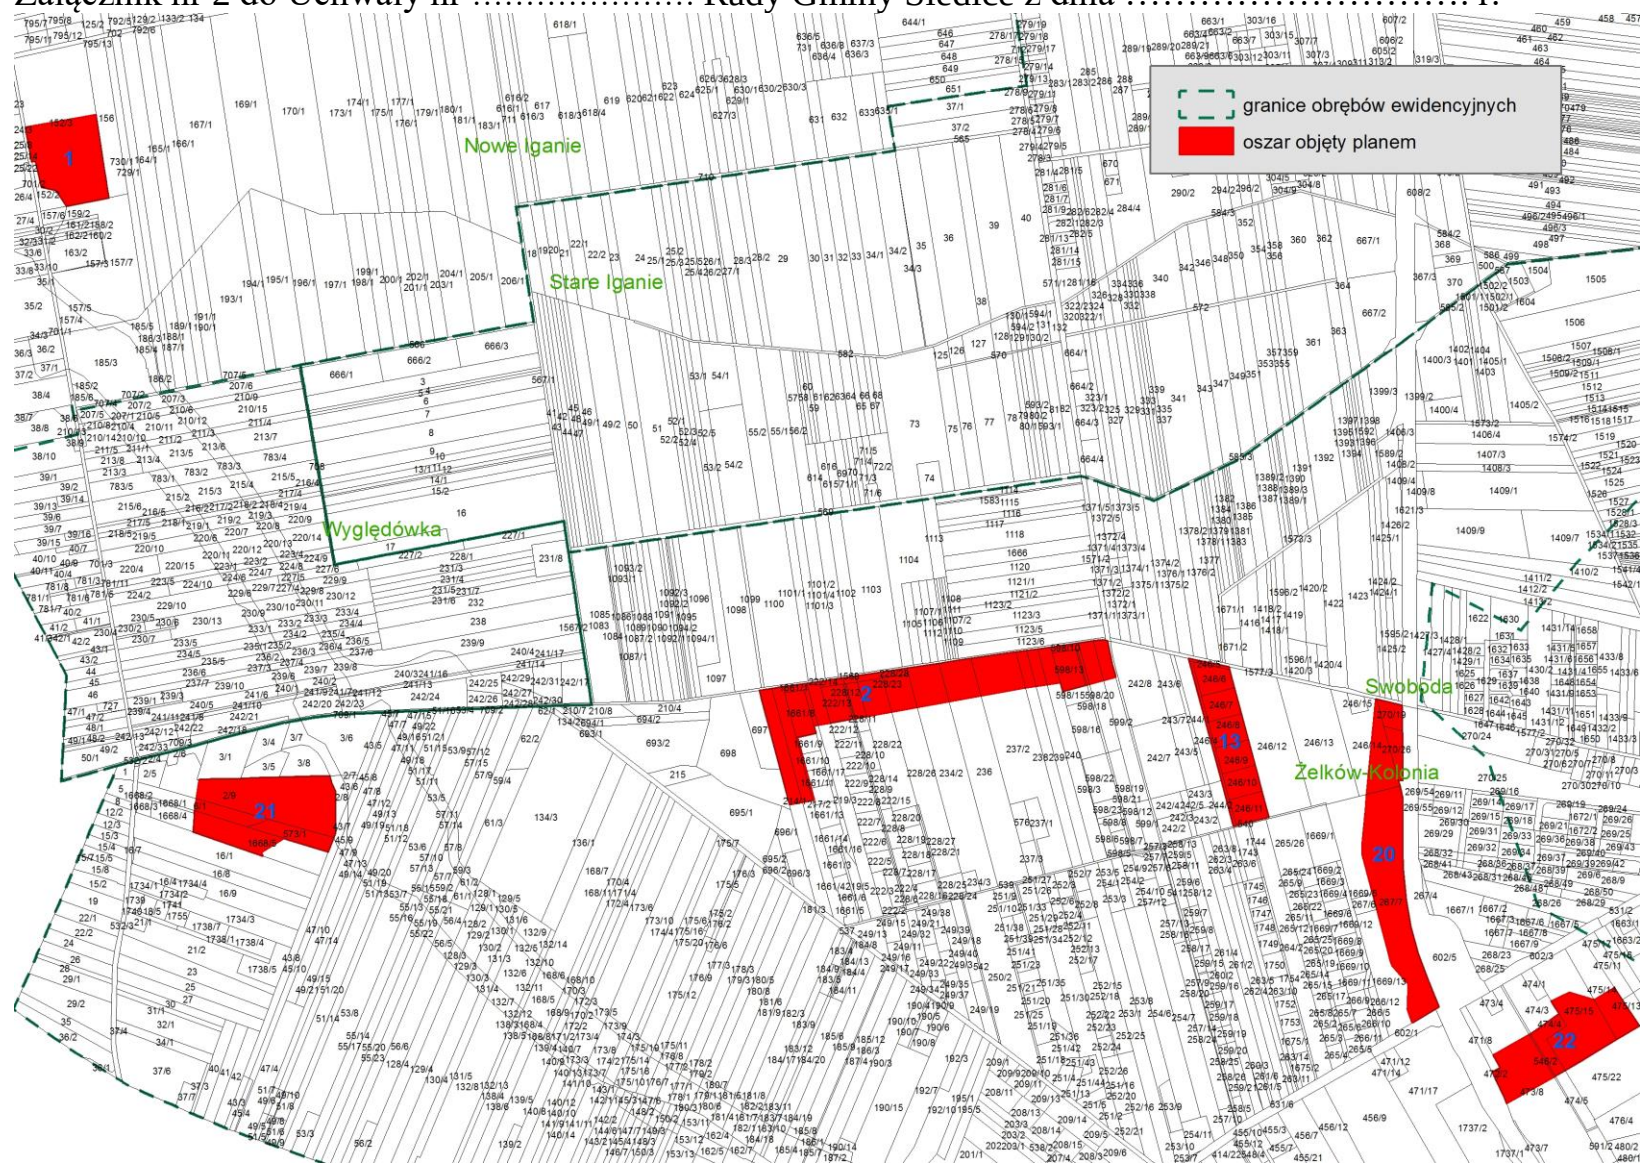

Załącznik nr 4 do Uchwały nr Rady Gminy Siedlce z dnia r.

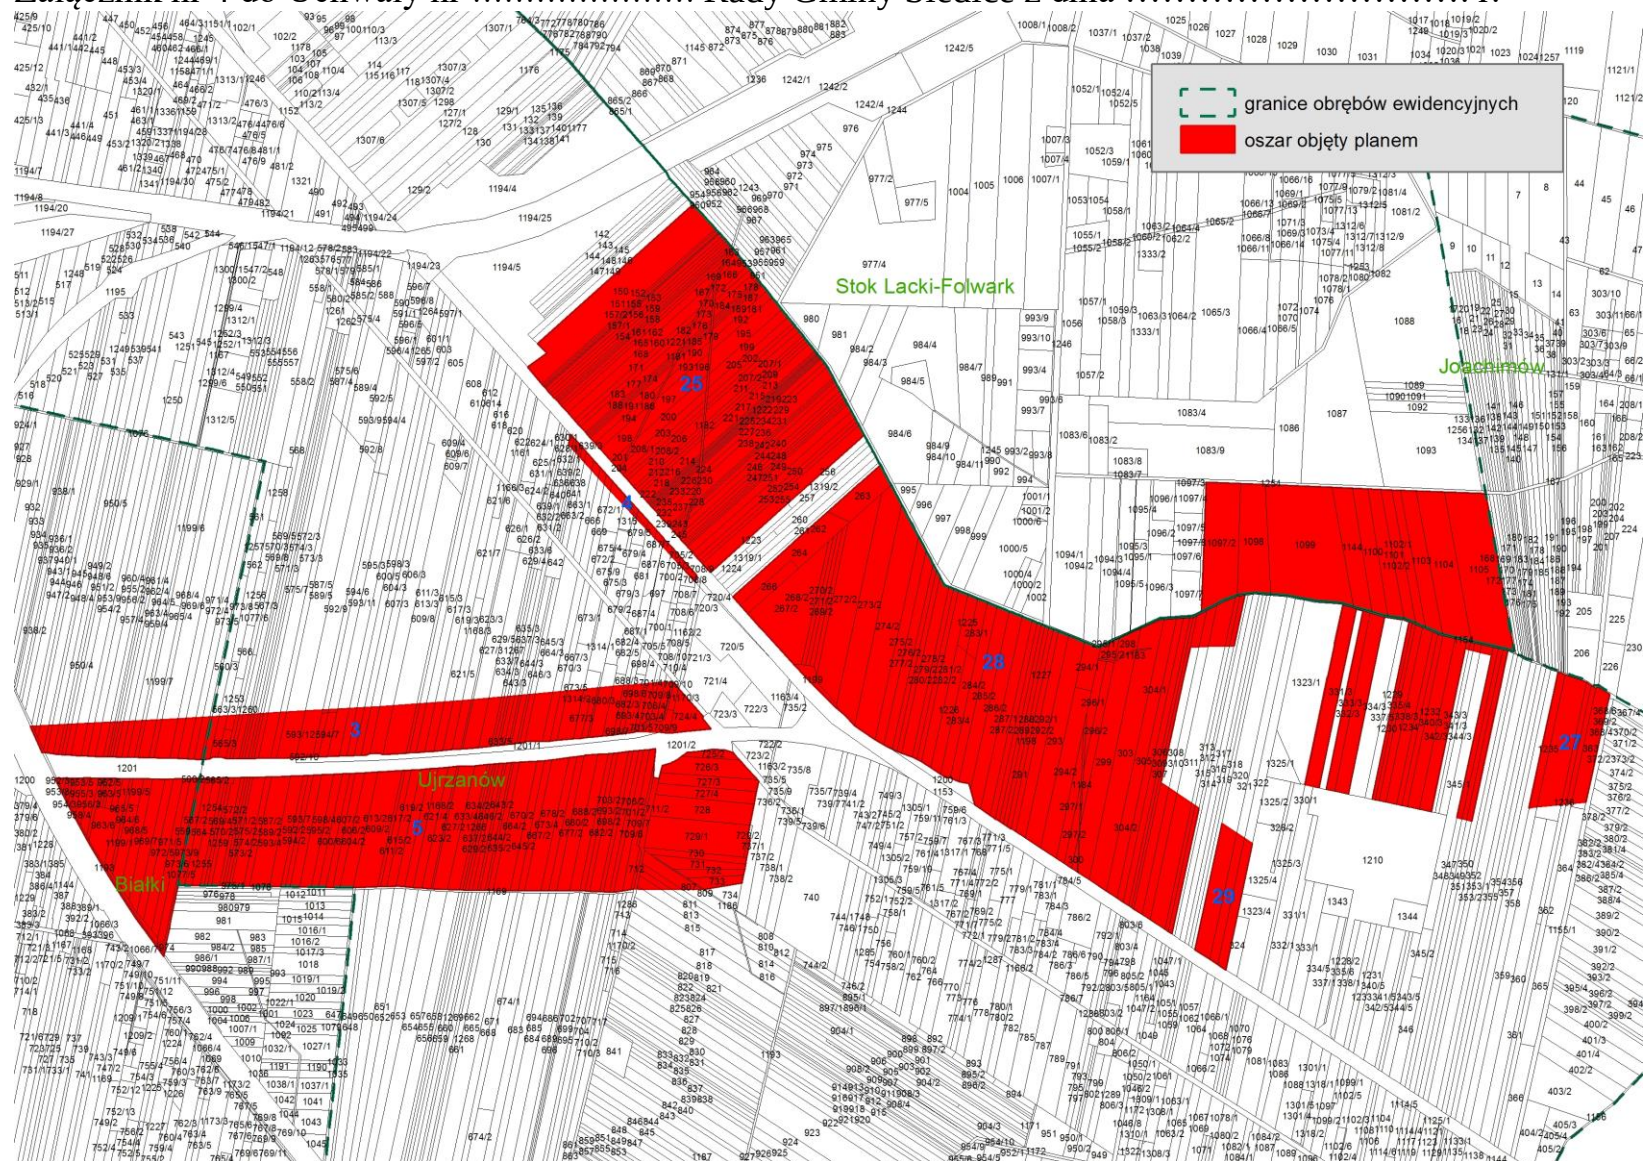

Załącznik nr 5 do Uchwały nr Rady Gminy Siedlce z dnia r.

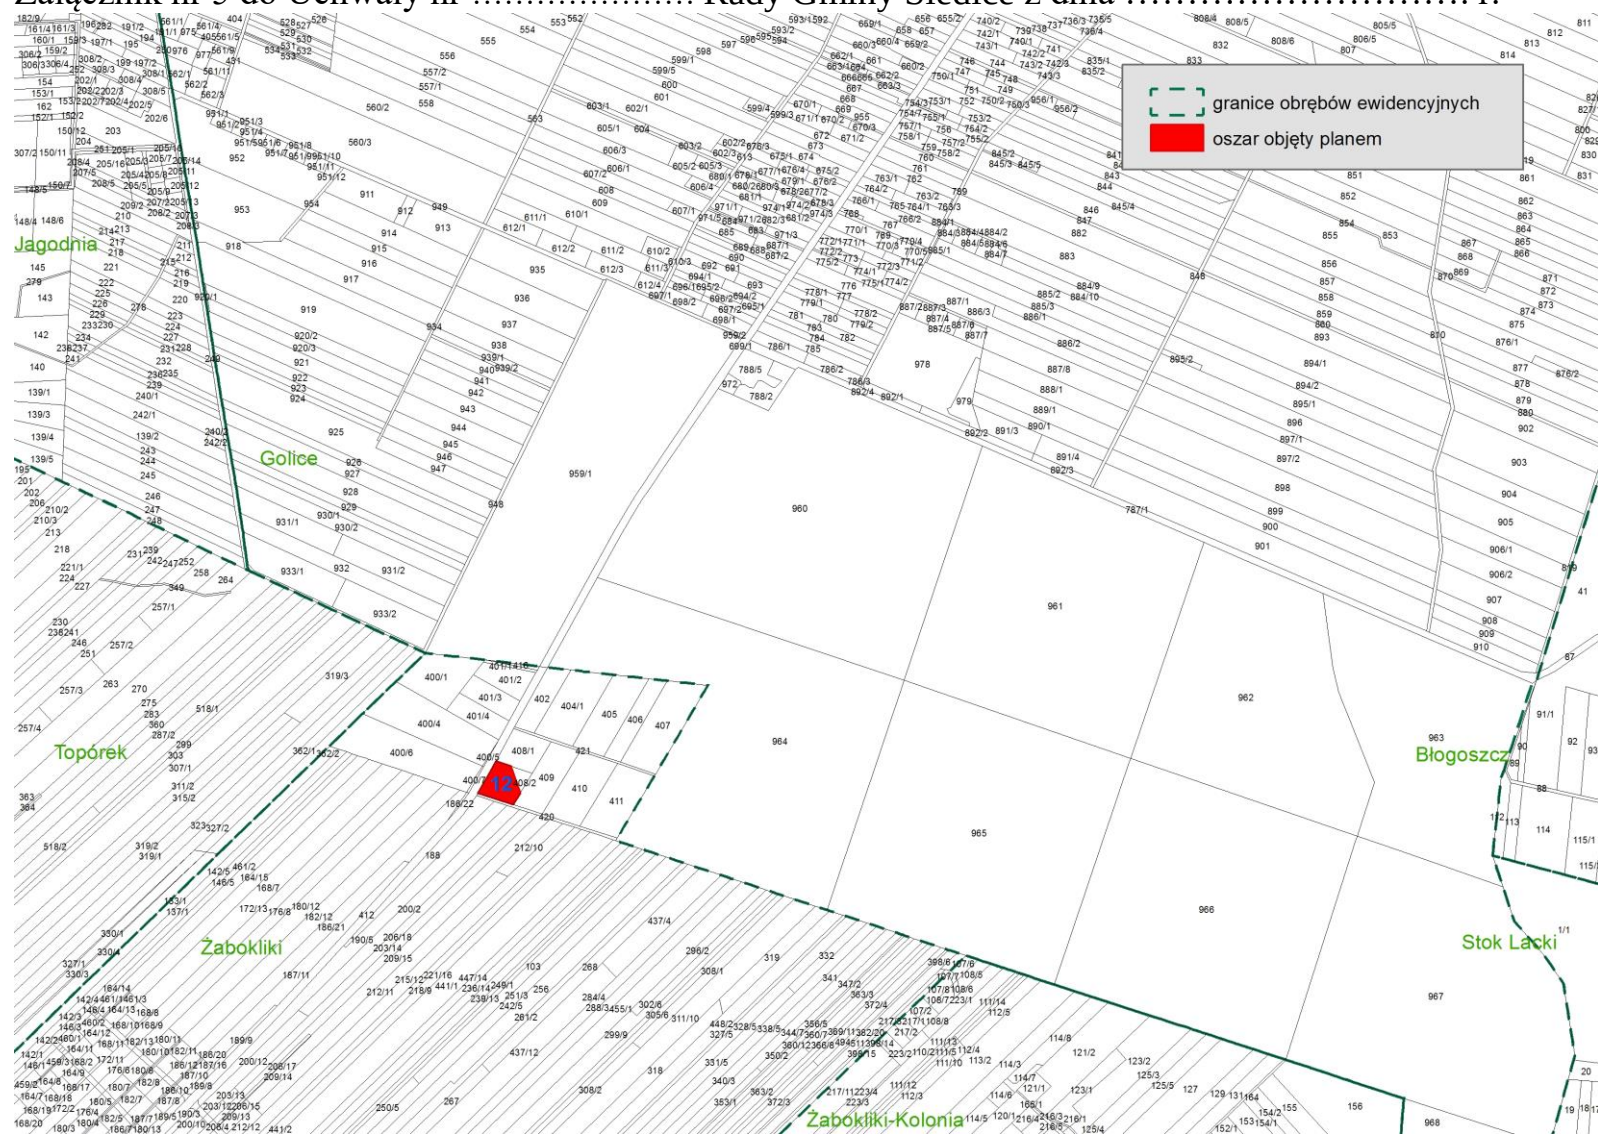

Załącznik nr 8 do Uchwały nr Rady Gminy Siedlce z dnia r.



Uzasadnienie

Zmniejsza się zakres przestrzenny obszaru objętego planem, zainicjowanego uchwałą nr IX/109/2024 Rady Gminy Siedlce z dnia 28 listopada 2024 r. w sprawie przystąpienia do sporządzenia miejscowego planu zagospodarowania przestrzennego dla fragmentów wsi Nowe Opole, Opole Świerczyna, Żytnia, Strzała, Nowe Iganie, Żelków-Kolonia, Grabianów, Białki, Ujrzanów, Stok Lacki - Folwark, Grubale, Rakowiec, Błogoszcz, Pruszyń, Golice, Golice-Kolonia, Topórek, Żabokliki w gminie Siedlce poprzez wyłączenie z jego opracowania:

- 1)terenu oznaczonego na załączniku nr 1 do zmienianej uchwały nr 19;
- 2)terenu oznaczonego na załączniku nr 2 do zmienianej uchwały nr 23;
- 3)terenów oznaczonych na załączniku nr 4 do zmienianej uchwały nr 24, 30 i fragmentu terenu nr 28;
- 4)terenów oznaczonych na załączniku nr 5 do zmienianej uchwały nr 6, 7, 8.
- 5)fragmentów terenów oznaczonych na załączniku nr 8 do zmienianej uchwały nr 15, 31.

Wyłącza się z opracowania planu miejscowego część terenów, które objęte są inną uchwałą intencyjną, co do których mieszkańcy nie wyrazili zgody na zmianę przeznaczenia na cele produkcyjno-usługowo-składowe.