

MIEJSCOWY PLAN ZAGOSPODAROWANIA PRZESTRZENNEGO DLA WYBRANYCH TERENÓW POŁOŻONYCH NA OBSZARZE MIASTA I GMINY KACZORY

ZAŁĄCZNIK NR 1 DO UCHWAŁY NR .../.../..... RADY MIASTA I GMINY KACZORY Z DNIA R.
ARKUSZ NR 1A
OBRĘB MIASTA KACZORY

OPISANIE STANOWISKA OBRÓBIAJĄCE USTALENIA PLANU

- GRANICA OBSZARU OBJĘTEGO PLANEM
- LINE ROZGRANICZAJĄCE TERENY O RÓŻNYM PODZIALENIU LUB RÓŻNYCH ZASADACH ZAGOSPODAROWANIA
- OPISANIE LINE ZABUDOWY
- WSPRZECIĄCZAJĄCE LINE ZABUDOWY
- STANOWISKO ARCHEOLOGICZNE
- MN TERENY ZABUDOWY MIESZKANOWEJ / JEDNORODZINNEJ
- KDL TERENY DROG LOKALNYCH
- KDD TERENY DROG DLA ZABUDOWY
- KR TERENY KOMUNIKACJI DROGOWEJ WEWNĘTRZNEJ
- KP TERENY KOMUNIKACJI PRZED-ROWEROWEJ


OPISANIE INFORMACJI

- PASY TECHNICZNE NAPOMIENIENIOWE LUB ELEKTROENERGETYCZNE ŚREDNIEGO NAPIĘCIA
- LINE WYKAZUJĄCE [m]

OPISANIE OBSZARU PLANU POLICZONYCH W CAŁOŚCI W ZAKRESIE:
- OBSZARU CHRONIONEGO KRAJOBRAZU "DOLINA NOTEC"
- GŁÓWNEGO ZBIORNIKA WÓD PODZIEMNYCH NR 125
- GŁÓWNEGO ZBIORNIKA WÓD PODZIEMNYCH NR 127



WYRYS ZE STUDIUM UWARUNKÓW I KIERUNKÓW
ZAGOSPODAROWANIA PRZESTRZENNEGO
GMINY KACZORY Z OZNACZENIEM
GRANIC OBSZARU OBJĘTEGO PLANEM
SKALA 1:10 000

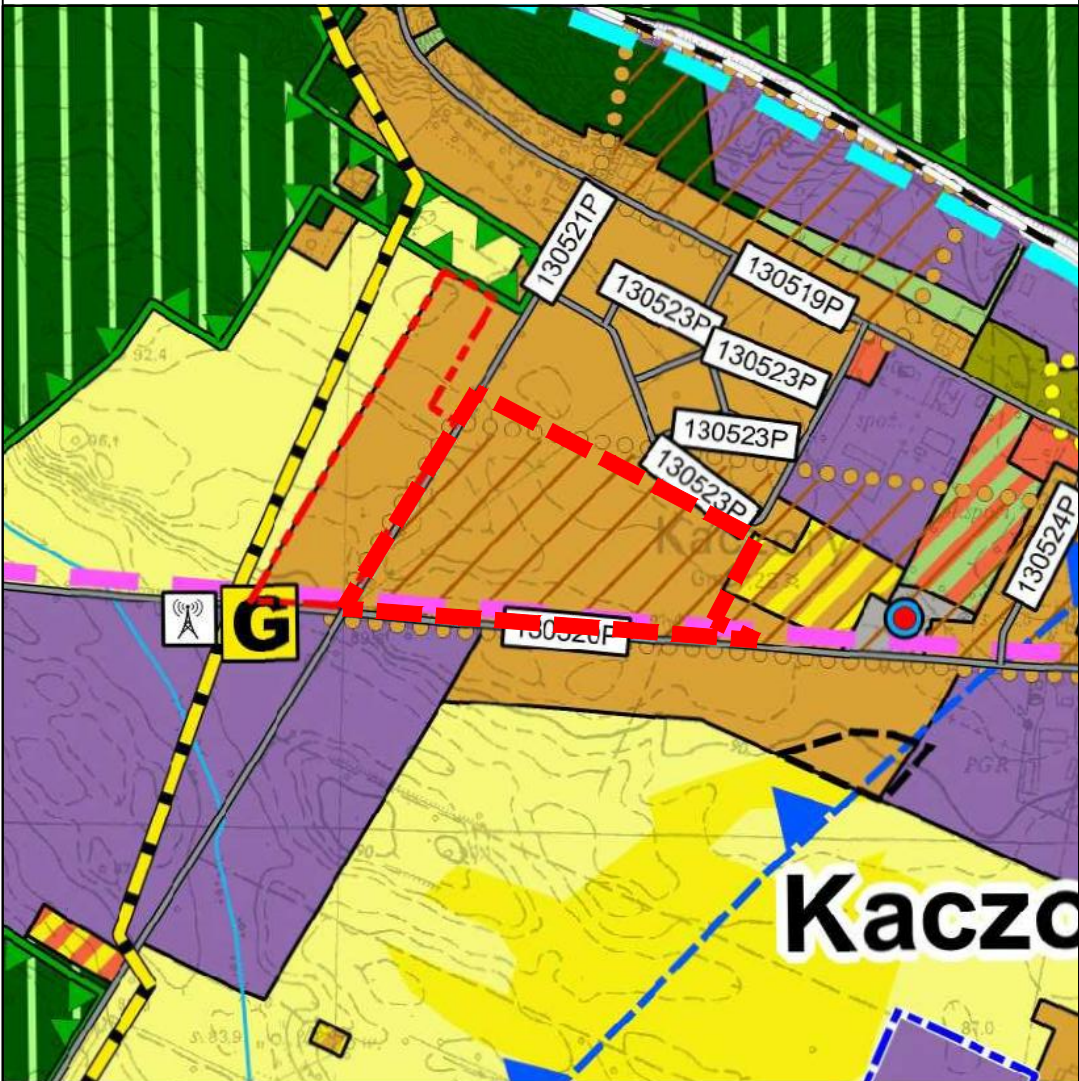

OZNACZENIA

OZNACZENIA OGÓLNE

- GRANICE POWIATU
- GRANICE GMINY
- GRANICE OBSZARÓW GEODEZYJNYCH
- GRANICE OBSZARU PRZESTRZENI PUBLICZNEJ
- OBZAR, DLA KTÓRYCH GMINA ZABIERA SPORZĄDZIĆ PLANY MIEJSCOWE
- GRANICE OBSZARÓW WYMAGAJĄCYCH ZMIANY PRZESZCZEGÓLNEJ NA CELE NIEROLNICZE I NIELEŚNE
- GRANICE TERENÓW ZAKRĄŻONYCH
- GRANICA OBSZARU OBJĘTEGO ZMIANĄ STUDIUM

KIERUNKI ZAGOSPODAROWANIA PRZESTRZENNEGO

- TERENY ZABUDOWY ZAGRODOWEJ
- TERENY ZABUDOWY MIESZKANOWEJ
- TERENY ZABUDOWY USŁUGOWEJ
- TERENY ZABUDOWY REKREACJI INDYWIDUALNEJ
- TERENY USŁUG SPOKOJU
- TERENY ZABUDOWY PRODUKCYJNEJ, SKŁADÓW I MAGAZYNÓW
- TERENY USŁUGI GOSPODARSTWA ROLNEJ
- TERENY OBSZARÓW OZNAKOWYCH
- TERENY ZIELENI URZĄDZONEJ
- TERENY PARKÓW DWORSKICH
- TERENY CHENTARZY
- TERENY INFRASTRUKTURY TECHNICZNEJ
- TERENY LOKALIZACJI ELEKTROWNI FOTOWOLTAICZNYCH WRAZ ZE STREFĄ OCHRONNĄ

KSZTAŁTOWANIE ŚRODOWISKA PRZYRODNICZEGO

- TERENY WÓD POWIERZCHNIOWYCH ŚRÓDLĄDOWYCH
- TERENY ROLNICZE WYŻSZYCH KLAS BONTACYJNYCH (I-III)
- TERENY ROLNICZE NIŻSZYCH KLAS BONTACYJNYCH (IV-VI)
- TERENY TRWAŁYCH UŻYTKÓW ZIELONYCH, ZADRZEWIEN I DOLIN RZECZNYCH
- TERENY LEŚNE
- TERENY PRZESZCZEGÓLNE DO ZALESIENIA
- LASY BUDOWANOWE
- LASY WODOCHRONNE
- LASY STANOWISKA CENNE FRAGMENTY RODZINEJ PRZYRODY
- LASY NADSIENIE
- LASY STANOWISKA OSTROJE ZWIERZĄT PODLEGAJĄCYCH OCHRONIE GATUNKOWEJ
- LASY W MIASTACH I WOKÓŁ MIAST
- GRANICA OBSZARU NATURA 2000 "PUŚCZKA NAD GWIDĄ"
- GRANICA OBSZARU NATURA 2000 "DOLINA ŚRODKOWEJ NOTECI I KANAŁU BYDGOSKIEGO"
- GRANICA OBSZARU NATURA 2000 "OSTOJA PIŁSKA"
- GRANICA OBSZARU NATURA 2000 "DOLINA NOTECI"
- GRANICA OBSZARU CHRONIONEGO KRAJOBRAZU "POJEZDZIE WALECIE I DOLINA GWIDY"
- GRANICA OBSZARU CHRONIONEGO KRAJOBRAZU "DOLINA NOTECI"
- GRANICA REZERWATU "TORPWOŚĆ KACZORY"
- GRANICE UŻYTKÓW ROŚLINIOWYCH
- KOMPLEKS PRZYRODY
- LOKALIZOWANIE ZŁOŻA KOPALNI
- GRANICE TERENÓW GÓRNICZYCH
- GRANICE OBSZARÓW GÓRNICZYCH
- GRANICA GŁÓWNEGO ZBIORNIKA WÓD PODZIEMNYCH NR 125
- GRANICA GŁÓWNEGO ZBIORNIKA WÓD PODZIEMNYCH NR 127
- GRANICA GŁÓWNEGO ZBIORNIKA WÓD PODZIEMNYCH NR 138
- OBZAR SZCZEGÓLNEGO ZAGROŻENIA POWODZIĄ (p=10%)
- OBZAR SZCZEGÓLNEGO ZAGROŻENIA POWODZIĄ (p=1%)
- OBZAR ZAGROŻENIE POWODZIĄ (p=0,2%)
- OBZAR OSUWANIA SIĘ MAS ZIEMIENNYCH
- OBZAR ZAGROŻENIE RUCHAMI MASOWYMI

OCHRONA DZIEDZICTWA KULTUROWEGO

- STREFA "A" ŚCISŁEJ OCHRONY KONSERWATORSKIEJ
- STREFA "B" OCHRONY KONSERWATORSKIEJ
- STREFA "W" OCHRONY STANOWISKA ARCHEOLOGICZNYCH

KIERUNKI ROZWOJU KOMUNIKACJI

- DROGA EKSPRESOWA S10
- WĘZEŁ "KACZORY"
- DROGA KRAJOWA NR 10
- DROGI POWIATOWE
- DROGI GMINNE
- LINE KOLEJOWE
- STREFA ODDZIAŁYWANIA DROGI EKSPRESOWEJ S10
- ŁĄCZNIKA ŚMIAŁOWA
- WIECZNIKOWA TRASA ROWEROWA EURO-ROUTE R-1
- TRANZJEWI-KOPALNA TRASA ROWEROWA
- ROWEROWY SZLAK CZERWONY (p=700%)
- LEŚNA DYKTYCZNA ŚCIEŻKA ROWEROWA
- DROGA ROWEROWA

KIERUNKI ROZWOJU INFRASTRUKTURY TECHNICZNEJ

- LINE ELEKTROENERGETYCZNE 2-4 kV WRAZ Z PASAMI TECHNOLOGICZNYMI
- LINE ELEKTROENERGETYCZNE 220 kV WRAZ Z PASAMI TECHNOLOGICZNYMI
- LINE ELEKTROENERGETYCZNE 110 kV WRAZ Z PASAMI TECHNOLOGICZNYMI
- STACJA ELEKTROENERGETYCZNA 220/110 kV
- PROJEKTOWANY GŁÓWNY PUNKT ZASILANIA
- GAZOCIĄG WYSOKIEGO CIŚNIENIA
- STACJE REDUKCYJNE CIŚNIENIA
- STACJE UZDATNIANIA WODY
- OCZYSZCZALNIE ŚCIEKÓW
- STACJE BAZOWE TELEFONU KOMÓRKOWEJ
- GRANICA OBSZARU OBJĘTEGO PLANEM