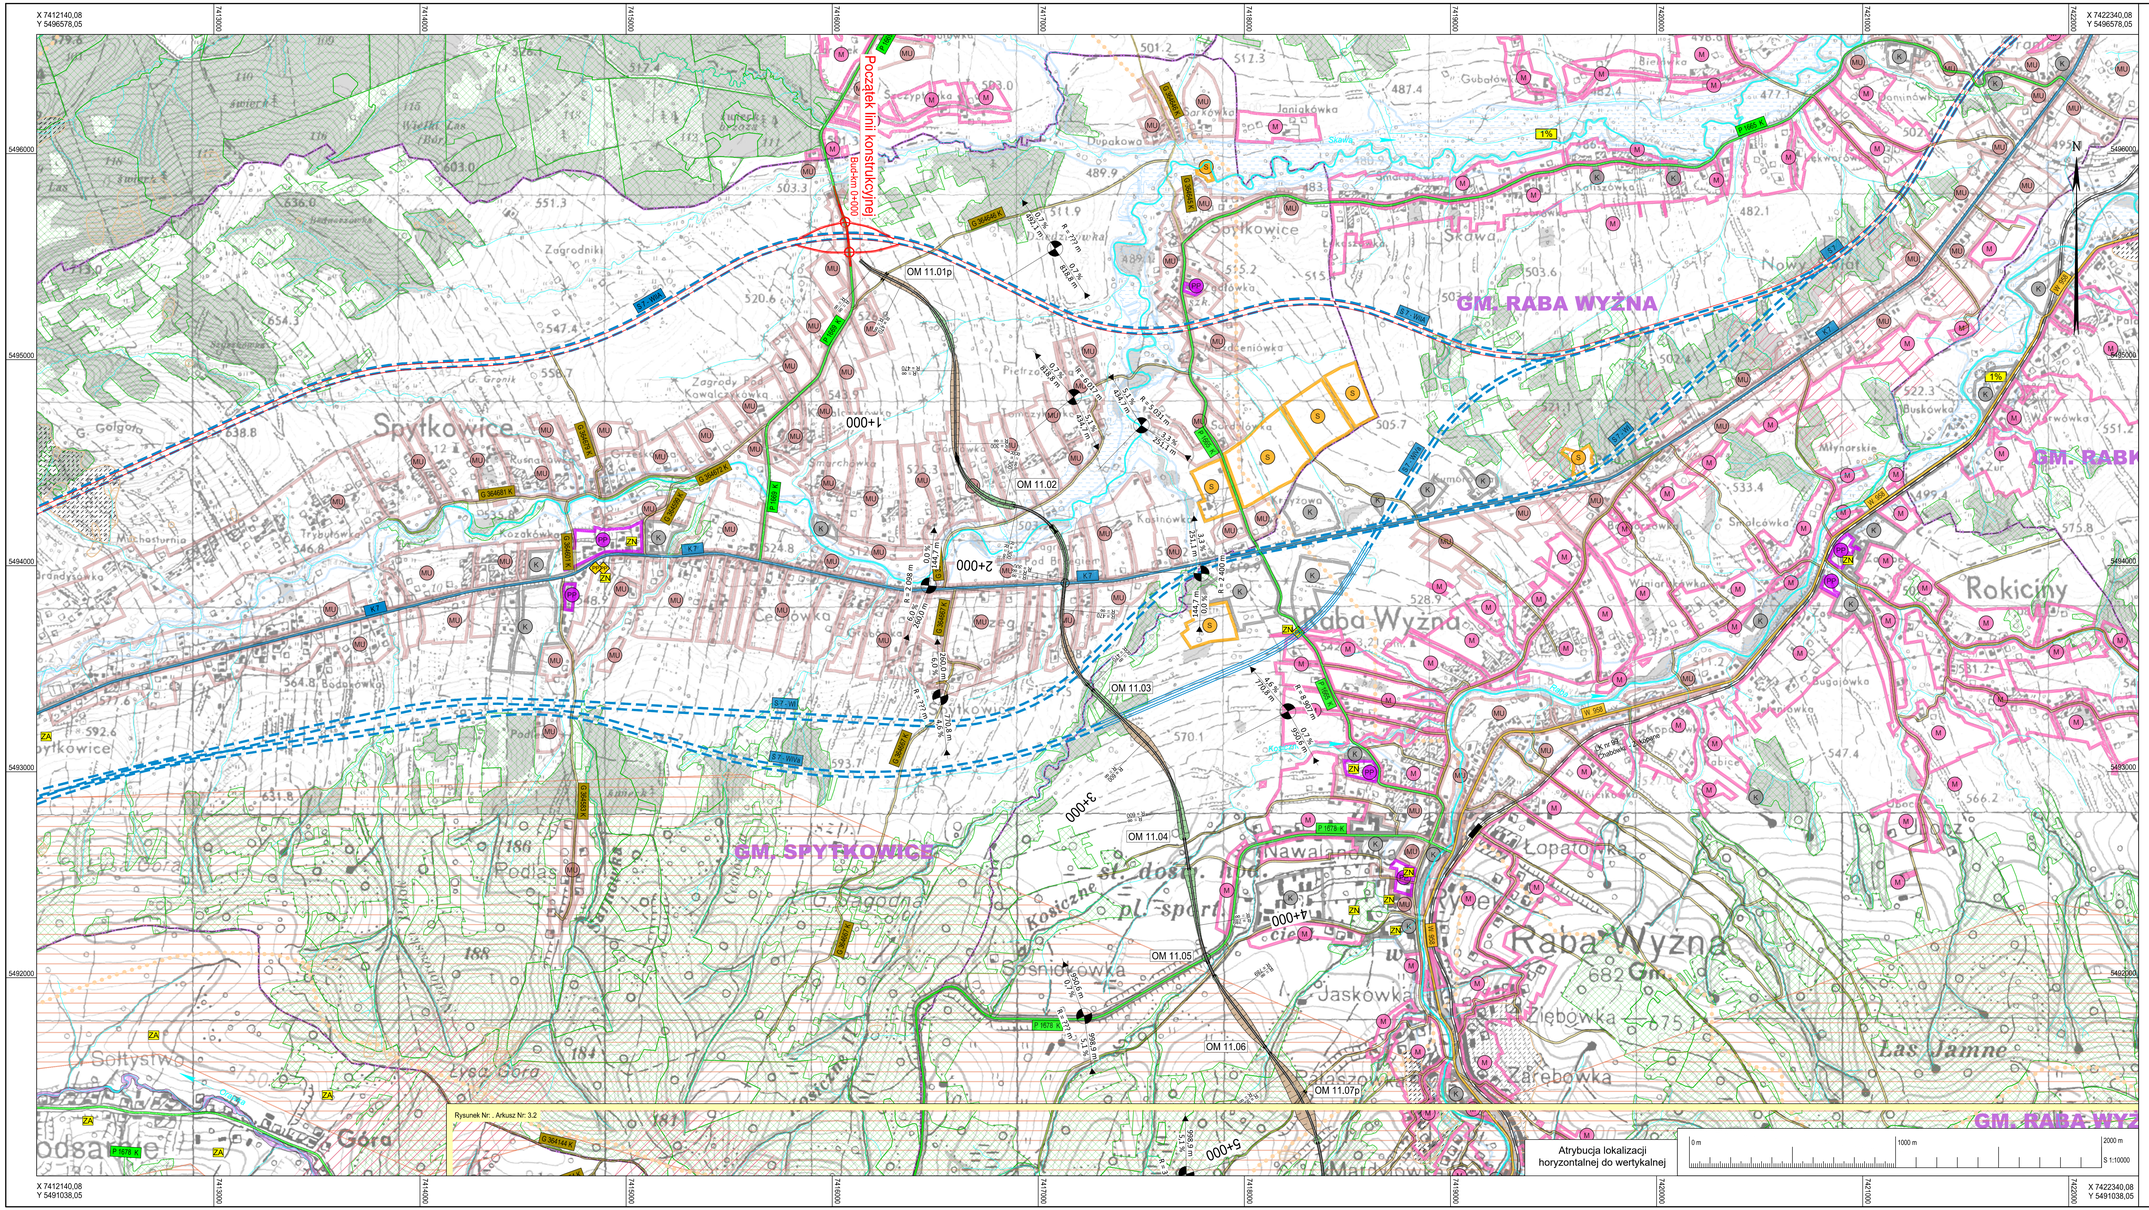

Wyjaśnienie symboli

Planowane

- wykop
- jezdnia
- nasyp
- droga gospodarcza
- obiekt mostowy
- tunel
- sN ln. energ. sN
- ZR zbiornik retencyjny

R = 2 000 m; 2,2 % 447,6 m; 0,2 % z 692,9 m

- załom niwelety, nachylenie podłużne, odległość do nast. punktu załamania
- punkt wysoki
- punkt niski

Administracyjne

- Granica gminy

Sieć drogowa

dostępna	planowana	
S 7	S 7	Krajowa (S)
K 44		Krajowa
W 780		Wojewódzka
P 2012		Powiatowa
G 6046 K		Gminna

Obszary i tereny

dostępna	planowana	
K	MN	zab. mieszkaniowa
MU	MNU	zab. mieszk-usług
K		zab. komercyjna
S	KS	zab. specjalna
P	KP	obsz. przestrzeni publ.

Różne

- droga do rozbiórki
- trasa rowerowa
- szlak turystyczny

Obszary ochronne, przyrodnicze, krajobrazowe, wodne

- N2000 Natura 2000
- park narodowy - otulina
- pomnik przyrody
- ZN/ZK zab. kultury, arch., pomnik
- równina zalewowa
- 1%L obszar śred. zagrożenia powodzią na 100 lat (1%)
- obszar archeologiczny
- koncentracja / migracja
- korytarz ekologiczny
- lasy
- osuwiska aktywne ciągle
- osuwiska aktywne okresowo
- osuwiska nieaktywne
- tereny zagrożone ruchami masowymi

Klasyfikacja drogi i parametry techn.

Kategoria:	wojewódzka		
Klasa techniczna:	G	[główna]	- standardowo
Prędkość (V_{op}):	**80**	[km/h]	- trudne warunki
Pas ruchu:	3.50	[m]	- standardowo
Opaska zewnętrzna:	0.50	[m]	- standardowo
Pobocze gruntowe:	1.25	[m]	- standardowo
Maks. pochyl. podłużne:	8.00	[%]	- trudne warunki
Przekrój (o/m):	1/2	[dwukier.]	- standardowo
Krętość:	60.60	[$^{\circ}$/]	- niesklasyfikowano

Jednostka projektowa:
Znak Gdańsk sp. z o.o.
ul. Potęgowska 12 / 48
80-174 Gdańsk, Polska
tel.: +48 58 746 39 00

Opracowano :
Podpisano :
Sprawdzono :
Nr umowy : ZDW-DN-4-271-30/22

Nr:	Rodzaj zmiany	Data	Podpis

STUDIUM KORYTARZOWE

Inwestor:
Zarząd Województwa Małopolskiego
ul. Basztowa 22
31-156 Kraków

Zarząd Dróg Wojewódzkich w Krakowie
ul. Głowackiego 56
30-085 Kraków

Rysunek Nr : , Arkusz Nr : 3. 1
Plan sytuacyjny
Nr wariantu: W11

Projekt - Nr: ZDW-DN-4-271-30/22
Skala: 1 : 10 000

W 958 (Połączenie) - S7
Raba Wyżna, Rokiciny Podhalańskie, Chabówka
Bud-km 0+000 - 10+047

Projektant:
inż. Tomasz Jan S t a w a r z
Gdańsk, dnia

Projektant:
mgr inż. Iwona G r y g l a k
Gdańsk, dnia