



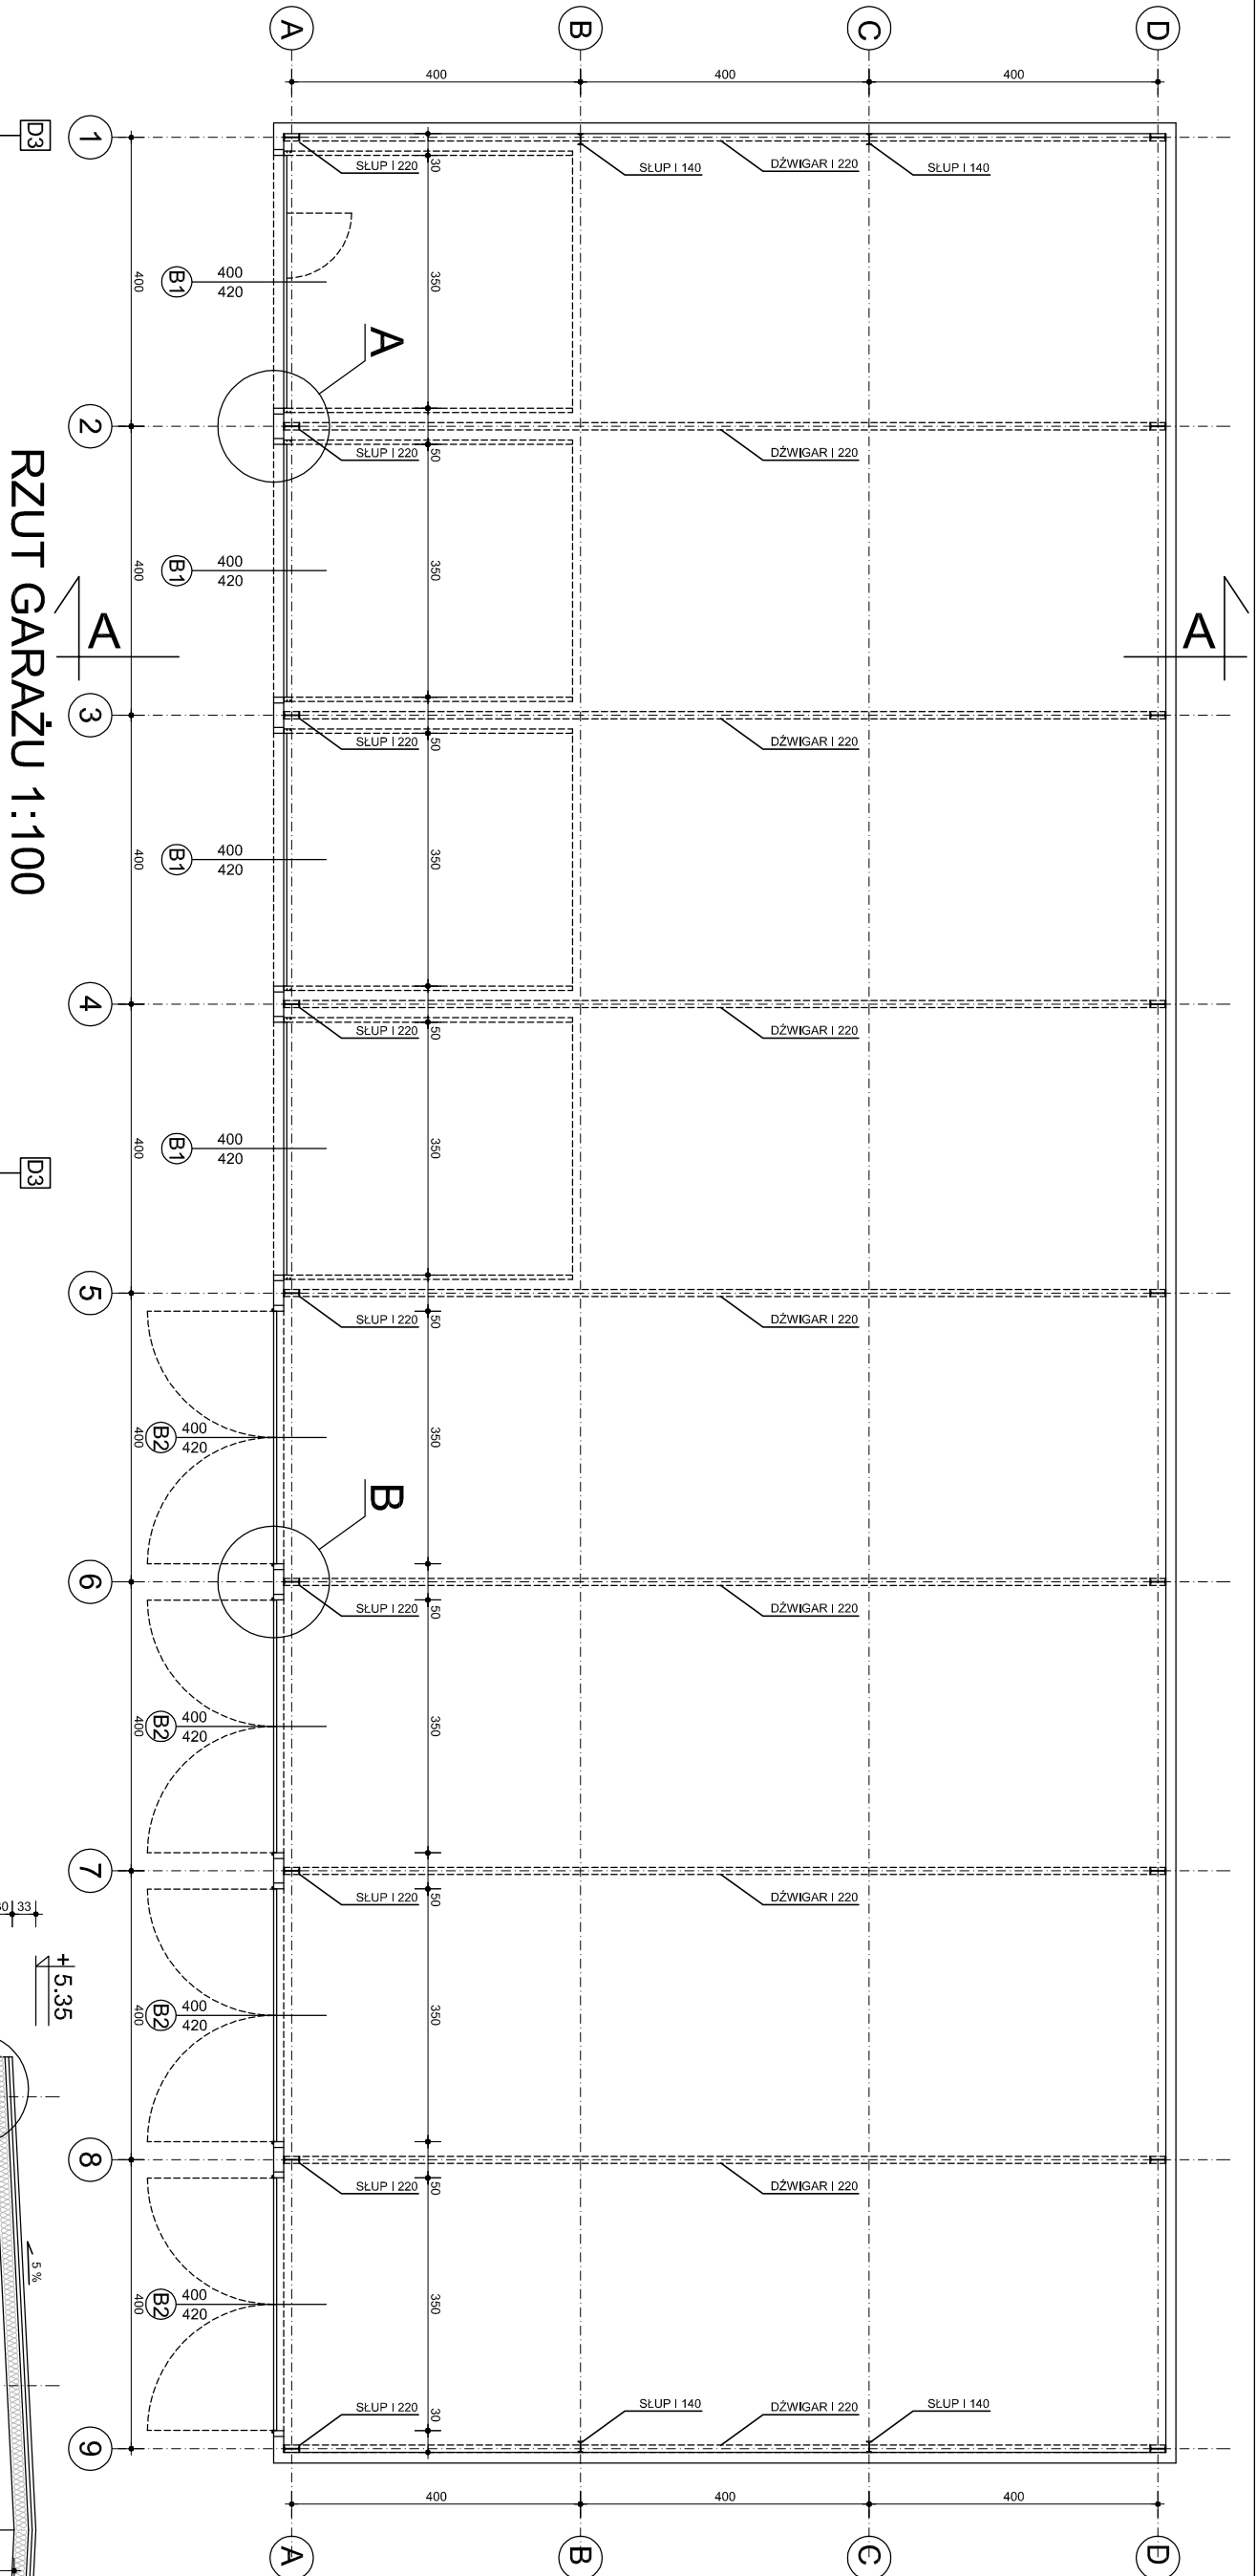

BRAMY SEGMENTOWE DO
DEMONTAŻU I PRZENIESIENIA
W MIEJSCE BRAM B2
BRAMY ROZMIERANE DO
DEMONTAŻU

D3	BLACHA FALDOWA 155	23 x 5,60m
LATY	PROFIL WIERZBIANA	10,20m
BEZCIĘTY FALDOWA 155		10,20m

PRZEKROJ A-A

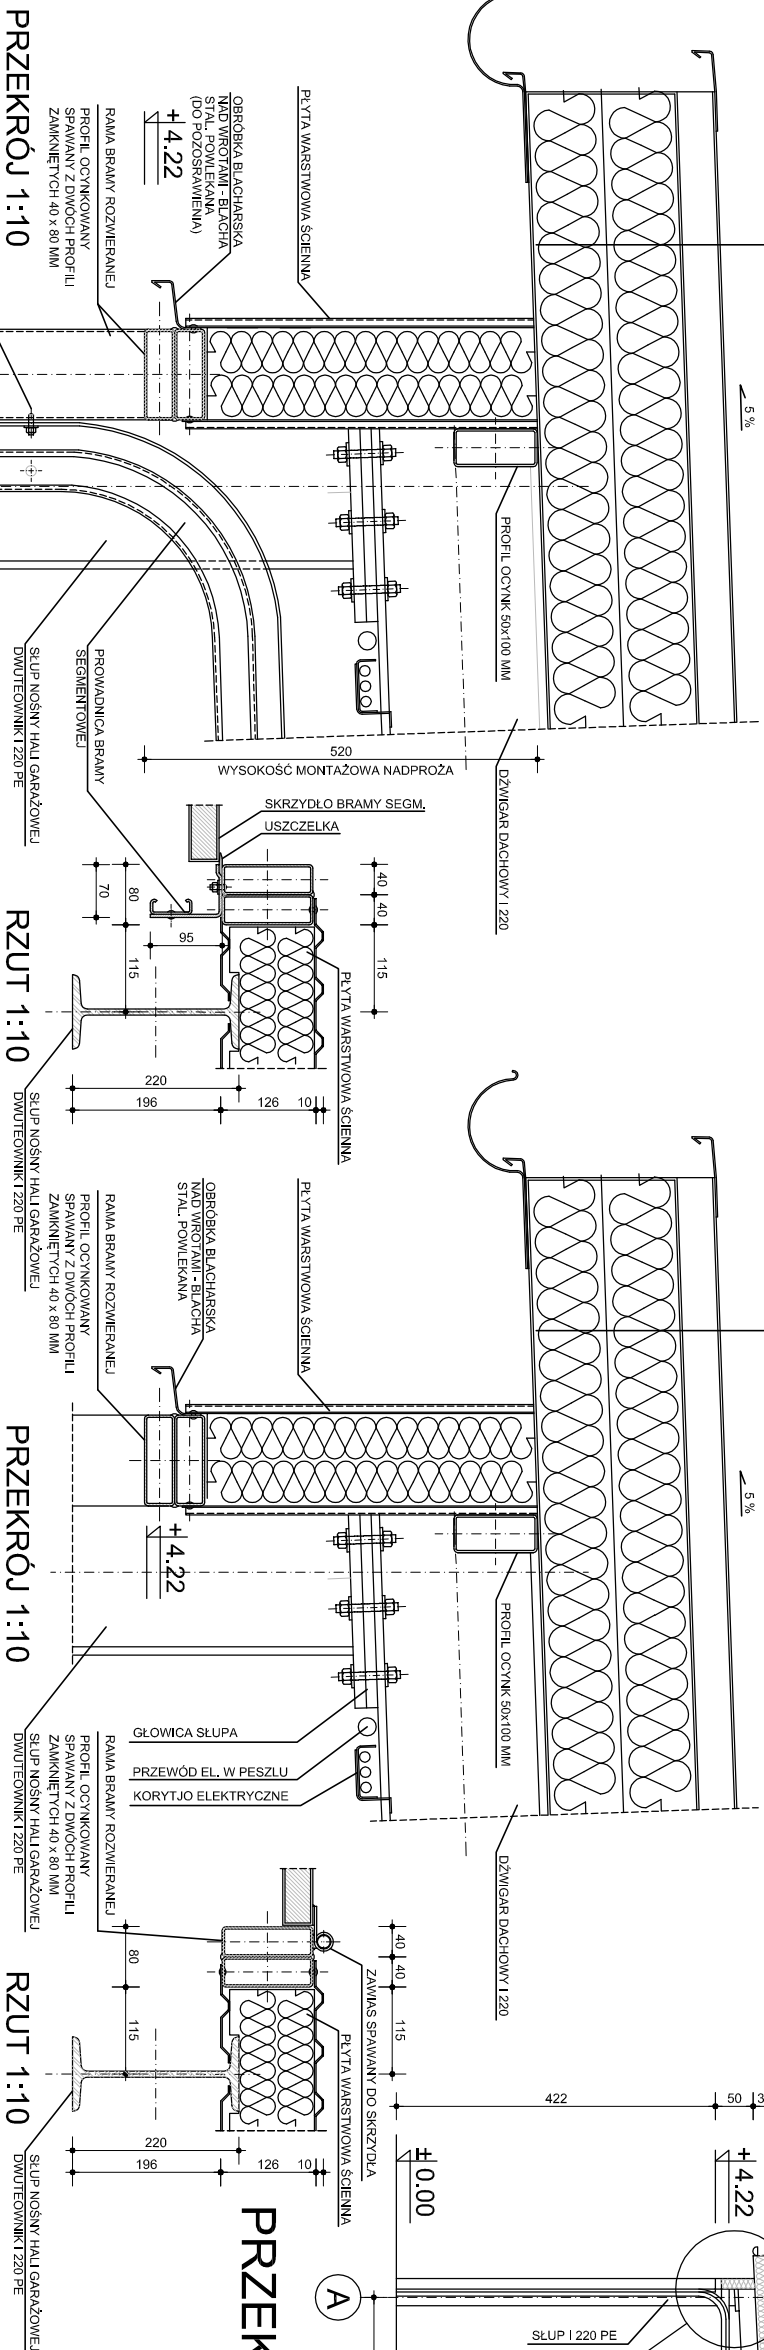

Opis: KOMENDA POWIATOWA PAŃSTWOWEJ STRAŻY POŻARNEJ W WOŁOMINIE				
Adres:	WOŁOMIN, ul. Sasina 15 (obiekty ew. nr 15/1, 15/2, 15/4, 15/5 objęte 18)			
Nazwa Projektu:	WYMIANA BRAM GARAŻOWYCH			
Projektant:	ARCHITEKTURA	Wojciech / 00	05.2021	PK
Architekt:	arch. Paweł Łuszcz	Wojciech / 00	05.2021	PK
Opis:	Wojciech / 00	05.2021	PK	4