


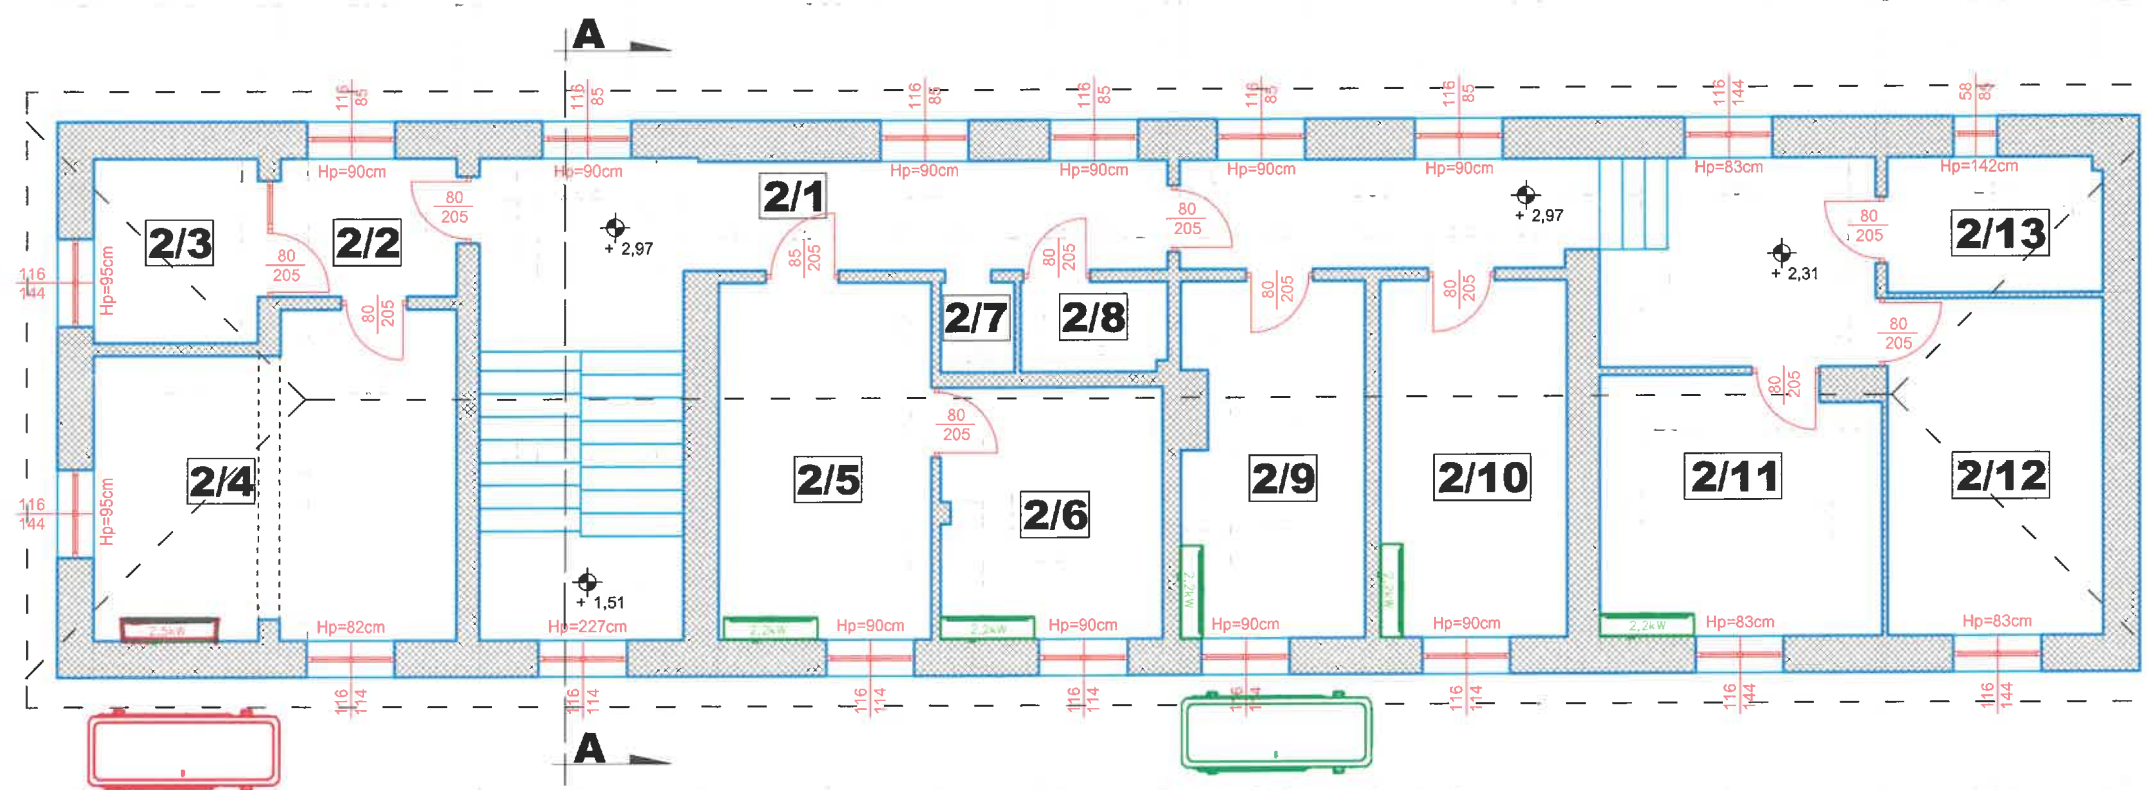

ADRES BUDOWY:	JEDNOSTKA EWIDENCYJNA RADZYMIN 143409_4 OBREB 0024 RADZYMIN DZ. NR. EWID. 54		
INWESTOR:	RADZYMIN, UL. KONSTYTUCJI 3 MAJA 7, 05-250 RADZYMIN		
PRZEDMIOT RYSUNKU:		Nr. rysunku:	
RZUT PIĘTRA		A2	
STADIUM:		Skala:	
PROJEKT ARCHITEKTONICZNO-BUDOWLANY		1:100	
Specjalność:	Imię i nazwisko:		Podpis:
Architektura			
Projektant:	mgr inż. arch. Andrzej Z. Galecki upr. KPOKK IA 51/2008		
DATA:	19.02.2026r.		Nr str.: 7