



Rzut poziomu anten sektorowych H=53,0 m n.p.t.

skala 1:50

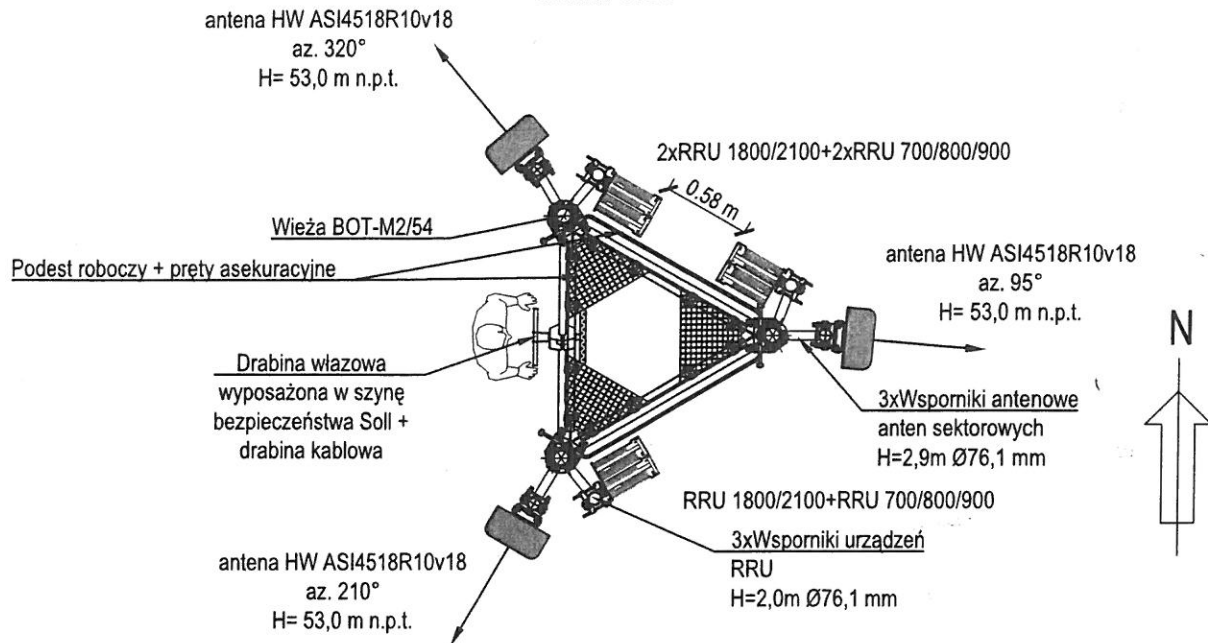

Rzut poziomu anteny MW H=50,5 m n.p.t.


skala 1:50

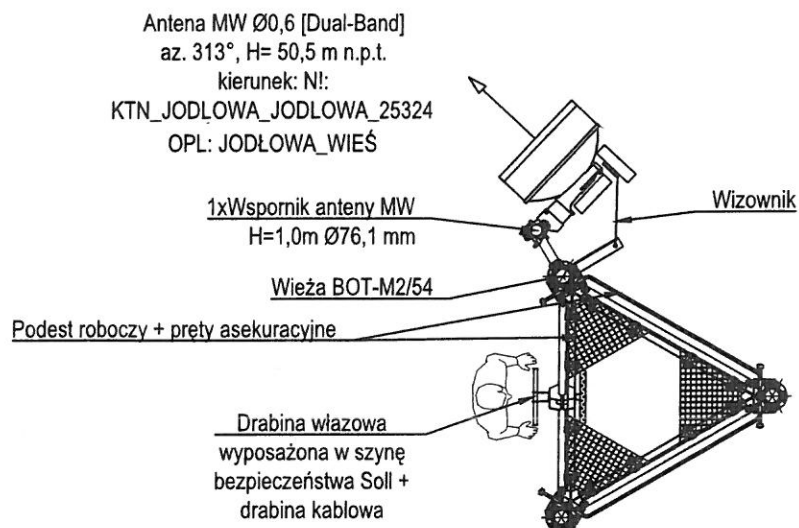

Nazwa rysunku:	Numer rysunku:	Skala rysunku:
Rzuty poziomów anten i urządzeń. Stan projektowany.	2	1:50
		Data:
		15.05.2026 r.


WIDOK WIEŻY

skala 1:150

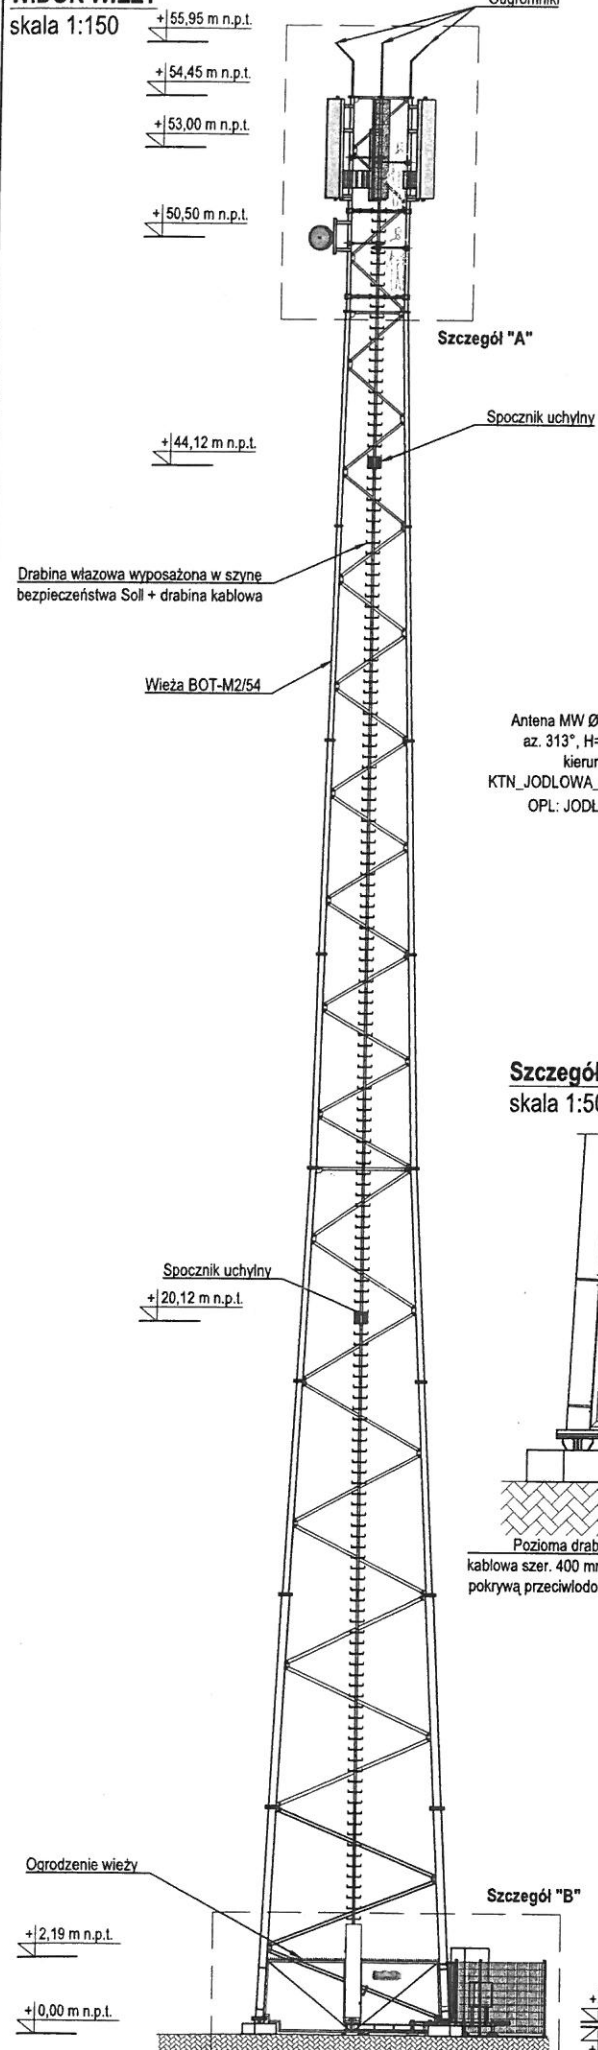


Szczegół "A"

skala 1:50

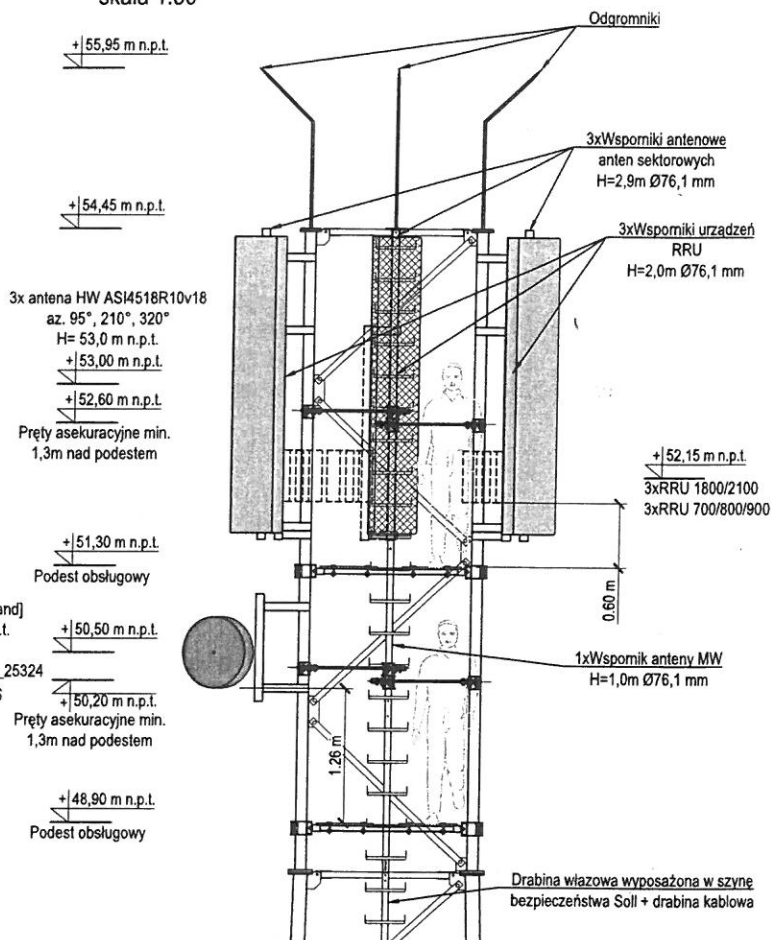

Szczegół "B"

skala 1:50

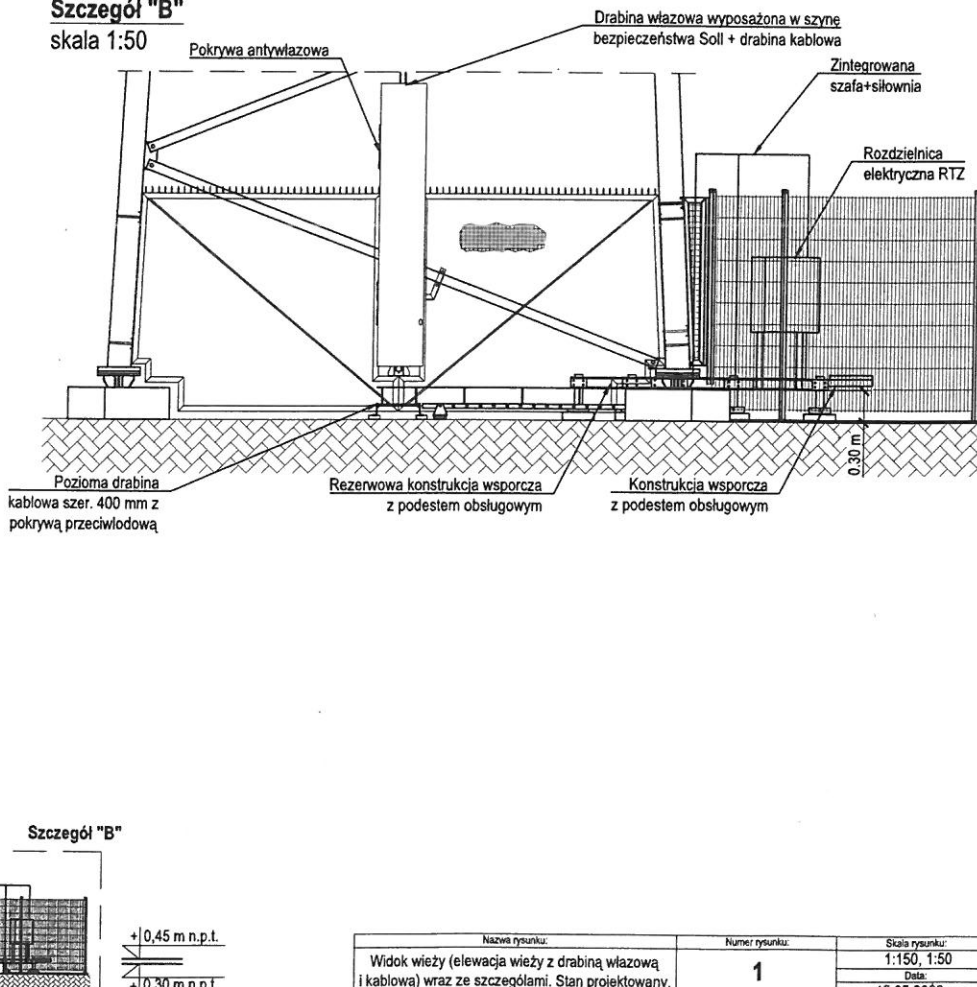

Nazwa rysunku:	Numer rysunku:	Skala rysunku:
Widok wieży (elewacja wieży z drabiną wjazdową i kablową) wraz ze szczegółami. Stan projektowany.	1	1:150, 1:50
		Data:
		15.05.2026 r.