

USTALENIA OBOWIAZUJĄCE

- GRANICE OBSZARU OBJĘTEGO PLANEM MIEJSCOWYM

LINIE ROZGRANICZAJĄCE TERENY O RÓŻNYM PRZEZNACZENIU LUB RÓŻNYCH ZASADACH ZAGOSPODAROWANIA

NIEPRZEKRACZALNE LINIE ZABUDOWY

WYMIAROWANIE ODLEGŁOŚCI OKREŚLONE W „ METRACH”

PRZEZNACZENIE TERENÓW

- MNW

TEREN ZABUDOWY MIESZKANIOWEJ JEDNORODZINNEJ WOLNOSTOJĄCEJ
- ML

TEREN ZABUDOWY LETNISKOWEJ LUB REKREACJI INDYWIDUALNEJ
- UT-UG

TEREN USŁUG TURYSTYKI LUB USŁUG GASTRONOMII
- RZM

TEREN ZABUDOWY ZAGRODOWEJ
- RZP

TEREN PRODUKCJI W GOSPODARSTWIE ROLNYM, HODOLANYM, OGRODNICZYM
- ZN

TEREN ZIELENI NATURALNEJ
- L

TEREN LASU
- WS

TEREN WÓD POWIERZCHNIOWYCH ŚRÓDLĄDOWYCH
- KDD

TEREN DROGI DOJAZDOWEJ
- KR

TEREN KOMUNIKACJI DROGOWEJ WEWNĘTRZNEJ

INFRASTRUKTURA

- SIEĆ WODOCIĄGOWA - PROJEKTOWNA
- SIEĆ KANALIZACJI SANITARNEJ - PROJEKTOWANA
- LINIE ELEKTROENERGETYCZNE - ISTNIEJĄCE
- LINIE ENERGETYCZNE KABLOWE - PROJEKTOWANE

INFORMACJE WYNIKAJĄCE Z PRZEPISÓW ODREBNYCH

- Obszar planu miejscowego położony jest:

a) w granicach Obszaru Chronionego Krajobrazu „Dolina Biebrzy”,

b) pomnika historii zabytkowego zespołu Kanalu Augustowskiego,

c) JCWPd32,


d) melioracji

- OBSZAR SZCZEGÓLNEGO ZAGROŻENIA POWODZIĄ OD RZKI NETTA (KANAL AUGUSTOWSKI)
- NA KTÓRYM PRAWDOPODOBIENSTWO WYSTĄPIENIA POWODZI JEST ŚREDNIE (Q1%)

USTALENIA INFORMACYJNE

- ISTNIEJĄCE BUDYNKI
- RÓW DO PRZEBUDOWY I PRZYKRYCIA
- LOKALIZACJA STANOWISK ARCHEOLOGICZNYCH
- PAS SZEROKOŚCI 100 M OD RZKI WĘGROWKI

WYRYS ZE STUDIUM UWARUNKÓW I KIERUNKÓW
 ZAGOSPODAROWANIA PRZESTRZENNEGO GMINY AUGUSTÓW
 SKALA 1: 10 000

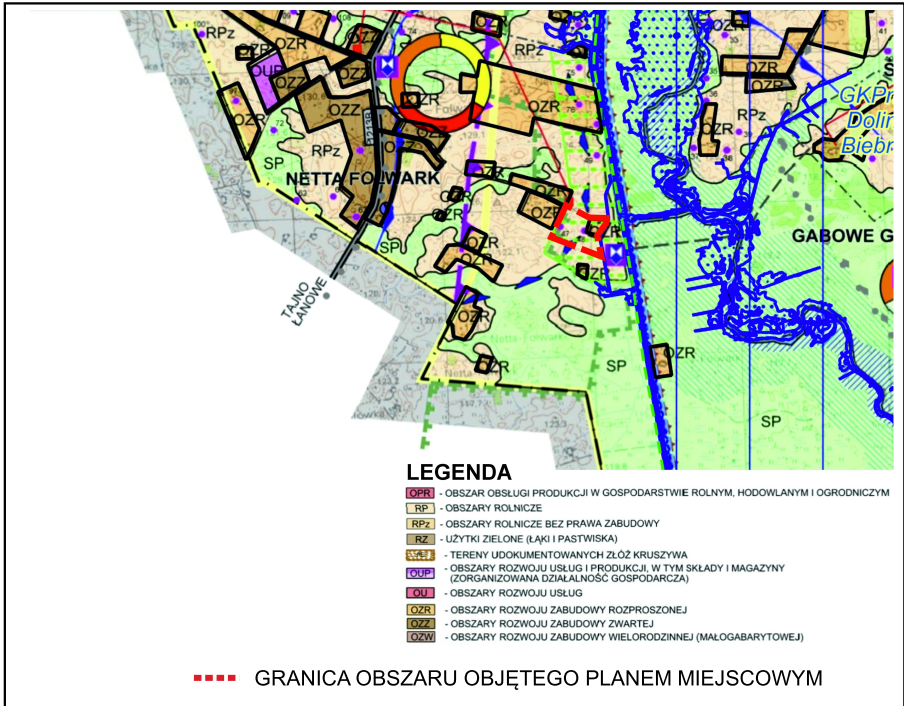

Mapa z zasobu państwowego zasobu geodezyjnego i kartograficznego
 na podstawie: Licencja nr GKN.6642.1.1101.2025_2012_P

