




Przedmiotowe opracowanie jest chronione prawem autorskim z dnia 4 lutego 1994r. (Dz. U. Nr 24 poz. 83 z dnia 23 lutego 1994r. z późn. zm.).
Zwielokrotnianie egzemplarzy, odsprzedaż lub jakiegokolwiek inne wprowadzenie do obrotu bez zgody autorów są zabronione.

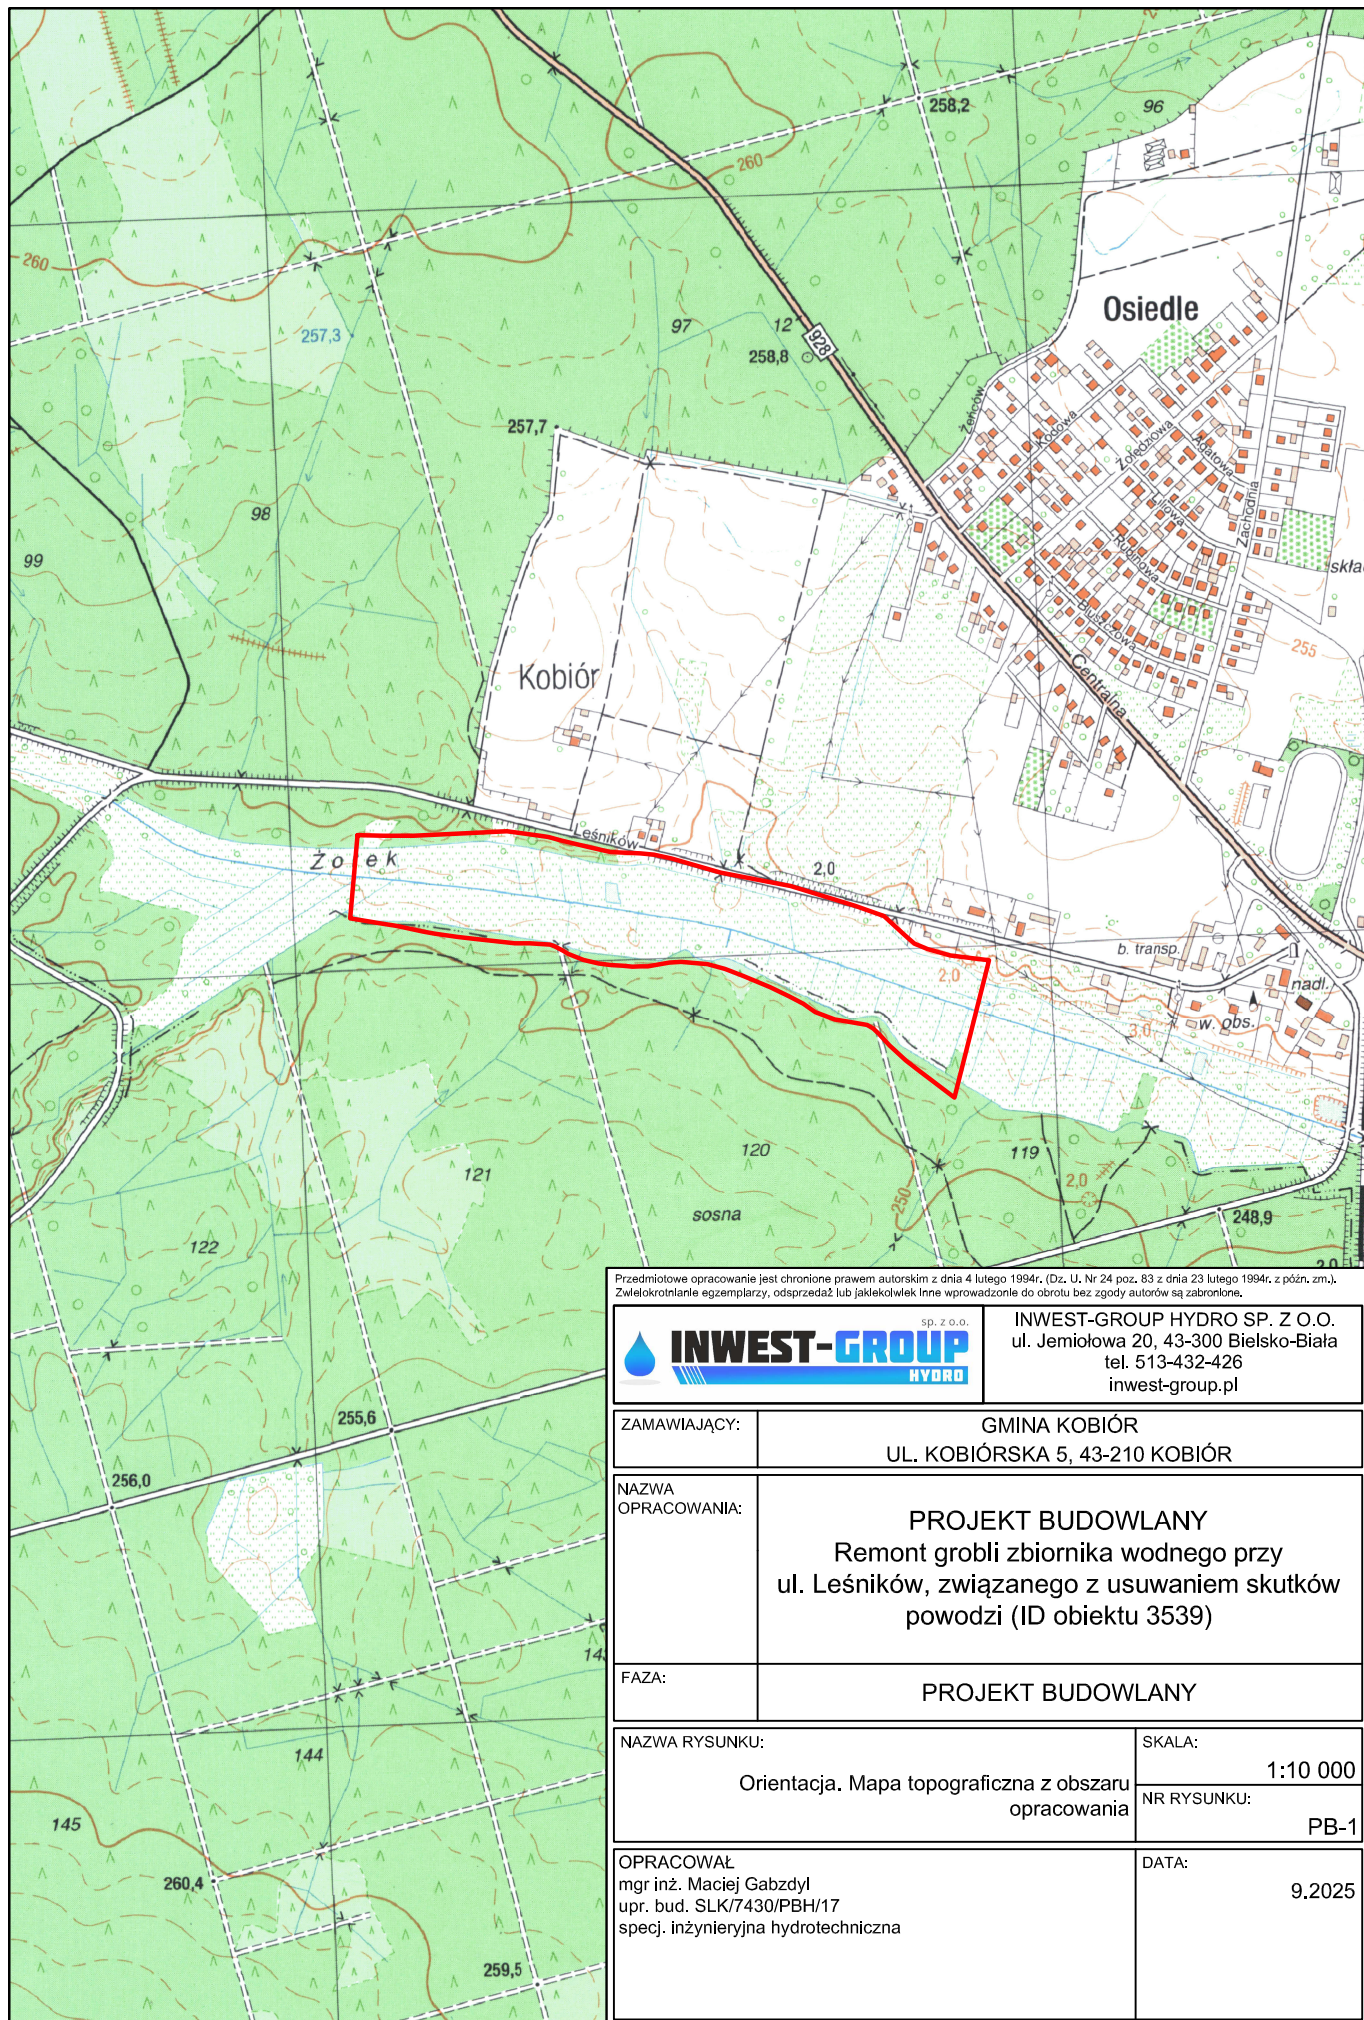

INWEST-GROUP HYDRO SP. Z O.O.
ul. Jemiołowa 20, 43-300 Bielsko-Biała
tel. 513-432-426
inwest-group.pl

ZAMAWIAJĄCY:	GMINA KOBIÓR UL. KOBIÓRSKA 5, 43-210 KOBIÓR		
NAZWA OPRACOWANIA:	PROJEKT BUDOWLANY Remont grobli zbiornika wodnego przy ul. Leśników, związanego z usuwaniem skutków powodzi (ID obiektu 3539)		
FAZA:	PROJEKT BUDOWLANY		
NAZWA RYSUNKU: Orientacja. Mapa topograficzna z obszaru opracowania		SKALA:	1:10 000
		NR RYSUNKU:	PB-1
OPRACOWAŁ mgr inż. Maciej Gabzdyl upr. bud. SLK/7430/PBH/17 specj. inżynieryjna hydrotechniczna		DATA:	9.2025