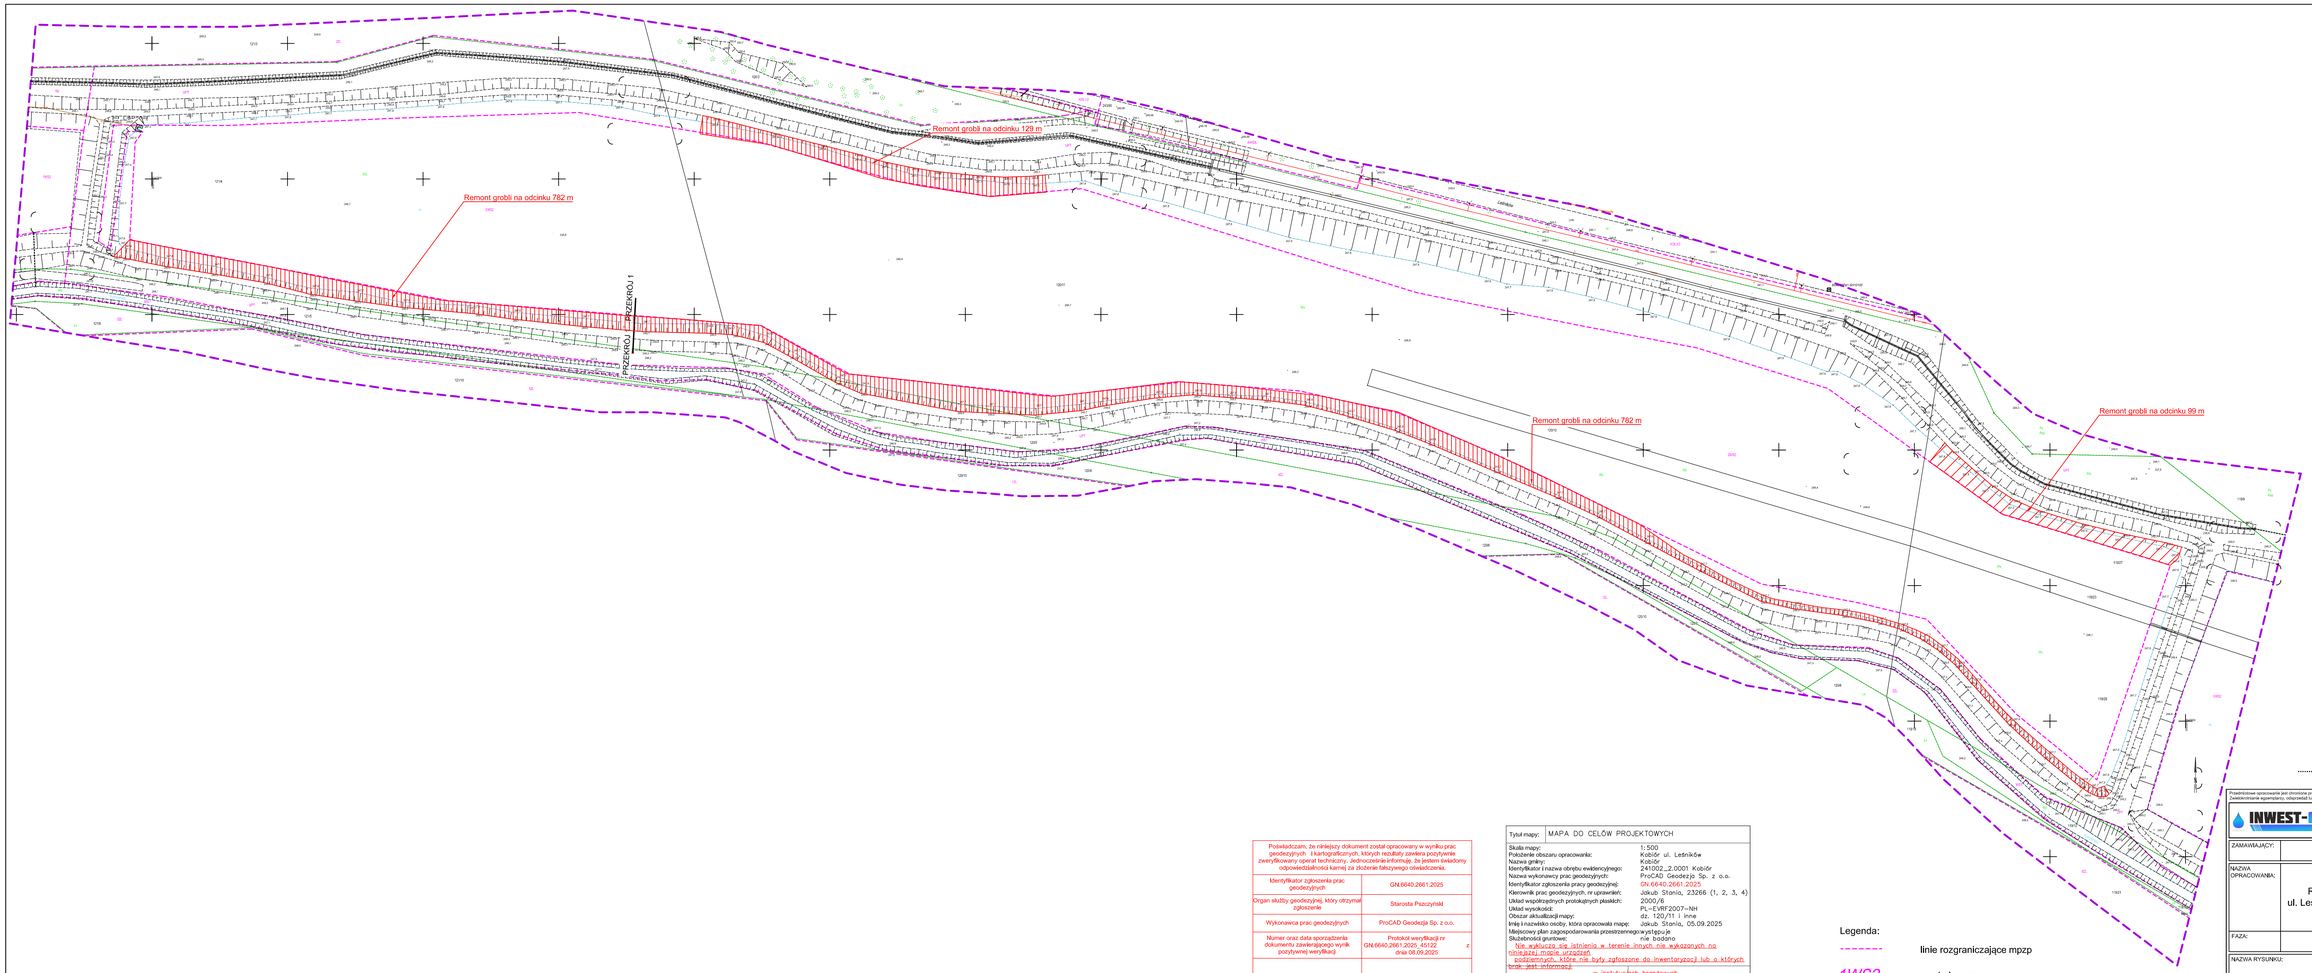

Potwierdzam za zgodność z oryginałem
mapy do celów projektowych
Uprawnienia budowlane nr
SLK/7430/PBH/17

..... 3.09.2025 r.
(podpis projektanta)

Poświadczam, że niniejszy dokument został opracowany w wyniku prac geodezyjnych i kartograficznych, których rezultaty zawiera pozytywnie zweryfikowany operat techniczny. Jednocześnie informuję, że jestem świadomy odpowiedzialności karnej za złożenie fałszywego oświadczenia.

Identyfikator zgłoszenia prac geodezyjnych	GN.6640.2661.2025
Organ służby geodezyjnej, który otrzymał zgłoszenie	Starosta Pszczyński
Wykonawca prac geodezyjnych	ProCAD Geodezja Sp. z o.o.
Numer oraz data sporządzenia dokumentu zawierającego wynik pozytywnej weryfikacji	Protokół weryfikacji nr GN.6640.2661.2025_45122 z dnia 08.09.2025
Imię i nazwisko oraz nr uprawnień zawodowych kierownika prac	Jakub Stania - nr uprawnień 23266

Tytuł mapy:	MAPA DO CELÓW PROJEKTOWYCH
Skala mapy:	1:500
Położenie obszaru opracowania:	Kobiór ul. Leśników
Nazwa gminy:	Kobiór
Identyfikator i nazwa obrębu ewidencyjnego:	241002_2.0001 Kobiór
Nazwa wykonawcy prac geodezyjnych:	ProCAD Geodezja Sp. z o.o.
Identyfikator zgłoszenia pracy geodezyjnej:	GN.6640.2661.2025
Kierownik prac geodezyjnych, nr uprawnień:	Jakub Stania, 23266 (1, 2, 3, 4)
Układ współrzędnych prostokątnych płaskich:	2000/6
Układ wysokości:	PL-EVRF2007-NH
Obszar aktualizacji mapy:	dz. 120/11 i inne
Imię i nazwisko osoby, która opracowała mapę:	Jakub Stania, 05.09.2025
Miejscowy plan zagospodarowania przestrzennego:	wystąpuje
Służebności gruntowe:	nie badano
Nie wykluczo się istnienia w terenie innych nie wykazanych na niniejszej mapie urządzeń podziemnych, które nie były zgłoszone do inwentaryzacji lub o których brak jest informacji	
w instytucjach branżowych.	

Podpis jest prawidłowy
Dokument podpisał(a) przez Jakub Stania
Data: 2025.09.03 08:29:04 CEST

Jakub Stania - nr upr. 23266
geodeta uprawniony

ul. Rybnicka 16A, 43-200 Pszczyna
NIP 638 184 63 45, REGON 389910692
tel. 605 480 233,
www.procadgeodezja.pl

Legenda:

- linie rozgraniczające mpzp
- 1WS2 — symbol mpzp
- istniejące skarpy grobli zbiornika wodnego
- remontowany odcinek grobli zbiornika wodnego

Projektowane opracowanie jest chronione prawem autorskim z dnia 4 lutego 1994r. (Dz. U. Nr 24 poz. 83 z dnia 23 lutego 1994r.) pzpis.pro. Zadeklarowane egzemplarzy, udzielnosć na jakakolwiek inne wykorzystanie do dnia bez zgody autorów są zabronione.

INWEST-GROUP HYDRO SP. Z O.O.
ul. Jemiołkowa 20, 43-300 Bielsko-Biała
tel. 513-432-426
inwest-group.pl

ZAMAWIAJĄCY:	GMINA KOBIÓR UL. KOBIÓRSKA 5, 43-210 KOBIÓR
NAZWA OPRACOWANIA:	PROJEKT BUDOWLANY Remont grobli zbiornika wodnego przy ul. Leśników, związanego z usuwaniem skutków powodzi (ID obiektu 3539)
FAZA:	PROJEKT BUDOWLANY
NAZWA RYSUNKU:	Projekt zagospodarowania terenu
SKALA:	1:1000
NR RYSUNKU:	PB-2
OPRACOWAŁ:	mgr inż. Maciej Gabzdyl upr. bud. SLK/7430/PBH/17 spec. inżynieryjna hydrotechniczna
DATA:	9.2025