


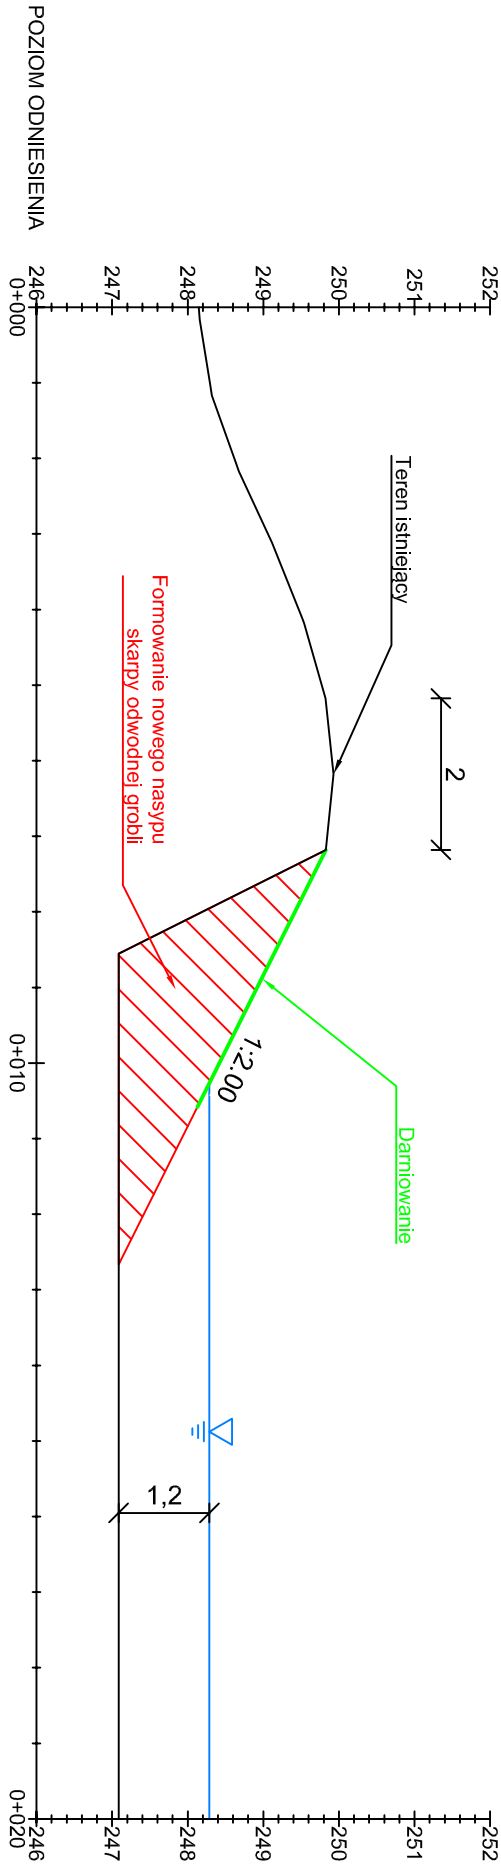

 50 1 0 0 INWEST-GROUP HYDRO SP. Z O.O. ul. Jermolowa 20, 43-300 Bielsko-Biała tel. 513-432-426 inwest-group.pl Przebiegowa opracowania jest chronione prawem autorskim z dnia 4 lutego 1994r. (Dz. U. Nr 24 poz. 83 z dnia 23 lutego 1994r. z późn. zm.). Zwielokrotnienie egzemplarzy, odprowadzanie do obrotu bez zgody autorów są zabronione.			
ZAMAWIAJĄCY:	GMINA KOBIOR UL. KOBIOŃSKA 5, 43-210 KOBIOR		
OPRACOWANIA:	PROJEKT BUDOWLANY Remont grobli zbiornika wodnego przy ul. Leśników, związane z usuwaniem skutków powodzi (ID obiektu 3539)		
FAZA:	PROJEKT BUDOWLANY		
NAZWA RYSUNKU:		SKALA:	1:2500, 1:100/100
OPRACOWAŁ:		Przekrój typowy	NR RYSUNKU: PB-3
mgr inż. Maciej Gabrzył upr. bud. SLK/7430/PBH/17 specj. inżynierska hydrotechniczna		DATA:	3.2025