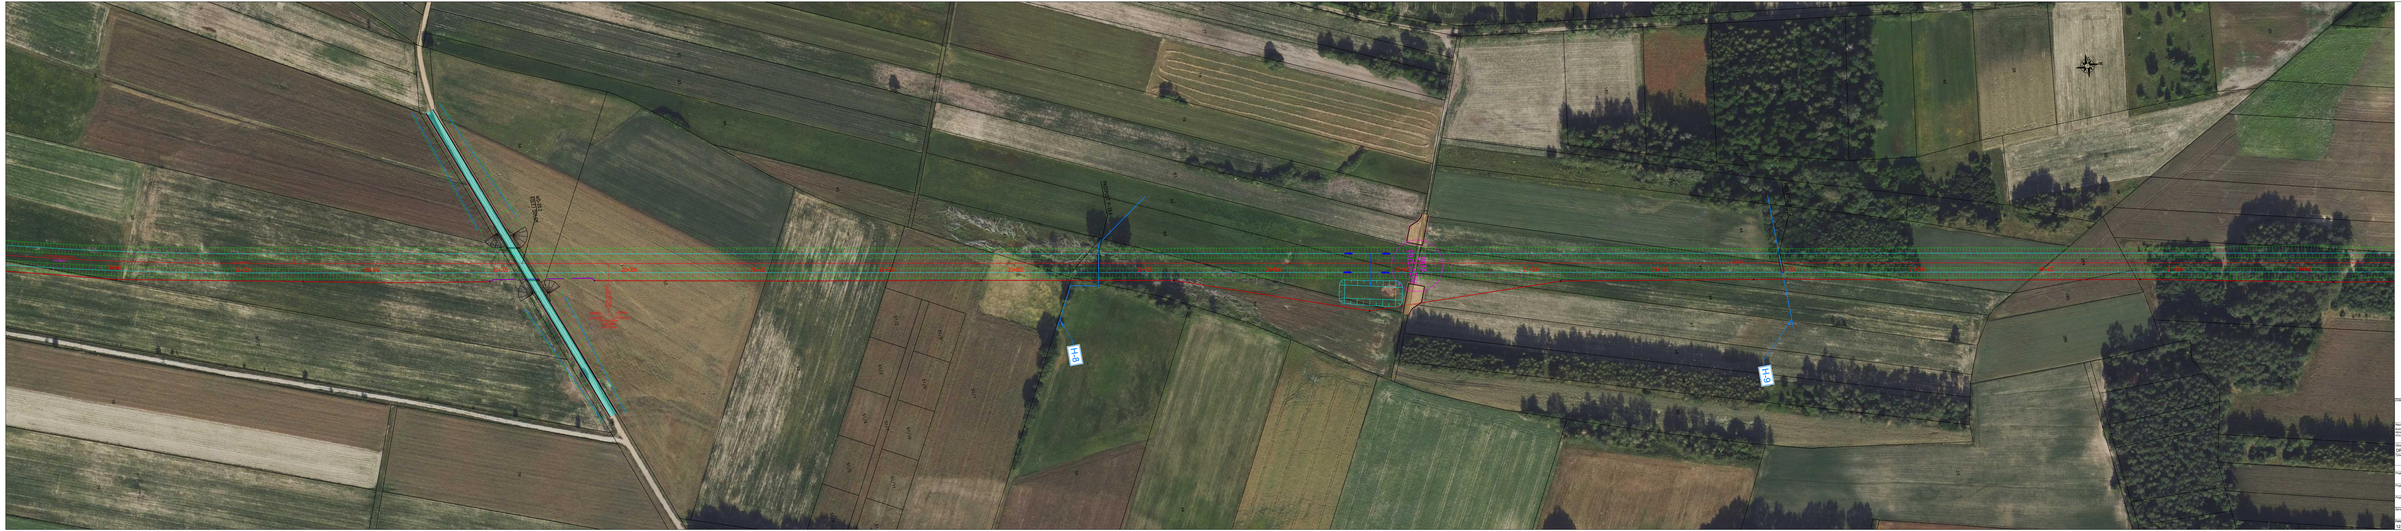
Legenda
projektowany rów
projektowany kanał/ rów
projektowany chodnik + obrzeże
projektowane jezdnie
projektowany zjazd (wjazd)
projektowany przejazd kolejowy
projektowany skwer
projektowane ścieżki
nawierzchnia drogi rolniczej
nawierzchnia drogi (gminnej)
nawierzchnia chodnika
skarpa nasypu kolejowy
skarpa nasypu drogowy
przepust
kąpiel
kolizja sieci gazowej
kolizja sieci kanalizacyjnej
kolizja sieci wodociągowej
kolizja sieci telekomunikacyjnej
Trzcinowisko
Roślinność podmokła
Roślinność ruderalna
Drzewa nasienne
Krzewy
Roślinność podmokła
Roślinność łąkowa
Roślinność łąkowa
Roślinność nie sklasyfikowana
Roślinność ruderalna
Zadrzewienie
projektowany rów drogowy
projektowany rów drogowy obustronny
obiekt zlokalizowany
obiekt do rozbiórki
oś linii kolejowej
projekt obwodnicy Puńkowa
Projektowana bariera ochronna
Projektowana bariera ochronna - ekranująca hałas
projektowane ogrodzenie
SPIS TREŚCI
SPORZĄDZIŁ:
OPRACOWAŁ:
MOSTY
WARSZAWA
TYTUŁ PROJEKTU BUDOWLANEGO:
DROGA
Plan sytuacyjny
Etap/Obiekt (dotyczy/nie dotyczy)
Kolejowy Programowo - Przestrzenny
Imię i Nazwisko
Numer uprawnień i zaświadczeń
Podpis
Projektował
mgr inż. Jan Stankiewicz
SLA/5166/POOO/13 dnigdnie
Sprawdził
mgr inż. Patrycja Trzcina
SLA/7164/PWD/17 dnigdnie
Projektował
mgr inż. Robert Polechoński
SLA/5181/POOO/22 dnigdnie
Sprawdził
inż. Paweł Tetka
SLA/0227/POOO/06 dnigdnie
Data
Skala
Numer arkusza
Ilość arkuszy
12.2025
1:1000
3.1
—
1:1000
04.14