





MIEJSCOWY PLAN ZAGOSPODAROWANIA PRZESTRZENNEGO NA TERENIE GMINY SIEDLCE

w części obrębów geodezyjnych Białki, Błogoszcz, Chodów, Grabianów, Nowe Iganie, Nowe Opole, Ostrówek, Pruszyń, Pruszynek, Rakowiec, Stare Iganie, Stare Opole, Ujrzanów, Wołyńce, Wołyńce-Kolonia, Żelków-Kolonia

RYSUNEK PLANU - OBRĘB CHODÓW

0 40 200 400 [m]

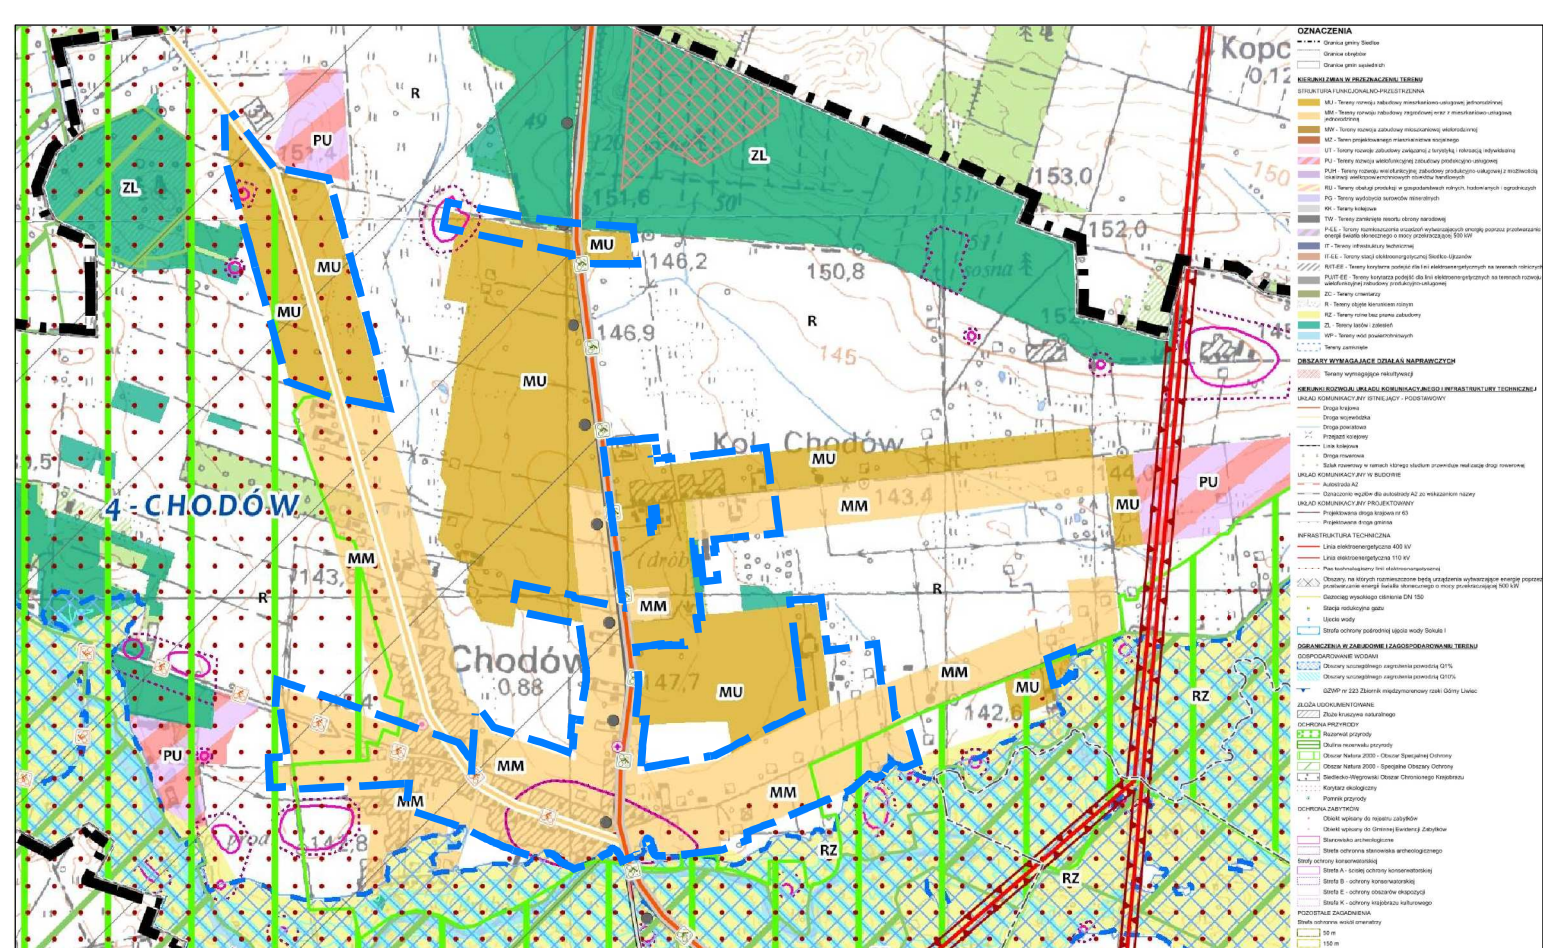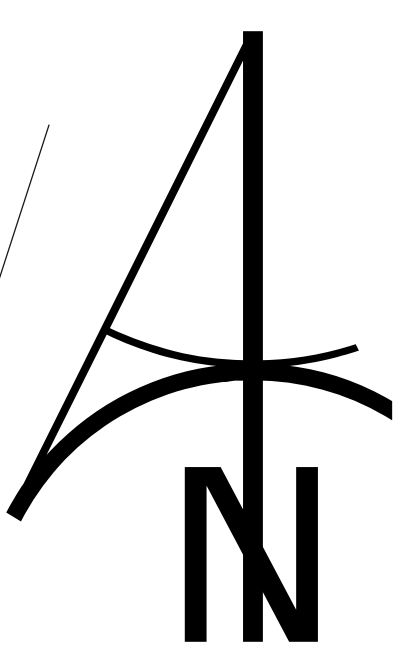

Wyrys ze Studium uwarunkowań i kierunków zagospodarowania przestrzennego gminy Siedlce przyjętego uchwałą nr XLIII/551/2022 Rady Gminy Siedlce z dnia 31 marca 2022 r.

LEGENDA

USTALENIA OBOWIAZUJĄCE

- granicza obszaru objętego planem
- linia rozgraniczająca tereny o różnym przeznaczeniu lub różnych zasadach zagospodarowania
- nieprzekraczalna linia zabudowy
- MU** tereny zabudowy mieszkaniowo-usługowej
- UP** tereny usług publicznych
- US** tereny usług sportu i rekreacji
- R** tereny rolnicze
- KD-GP** teren drogi publicznej klasy głównej ruchu przyspieszonego
- KD-G** tereny dróg publicznych klasy głównej
- KD-L** teren drogi publicznej klasy lokalnej
- KD-D** tereny dróg publicznych klasy dojazdowej
- KDW** tereny dróg wewnętrznych
- obszar ujęty w ewidencji zabytków
- zabytek archeologiczny
- granicza strefy ochronnej stanowiska archeologicznego
- wymiary w metrach
- OZNACZENIA INFORMACYJNE**
- granicza gminy Siedlce
- granicza Siedlecko-Węgrowskiego Obszaru Chronionego Krajobrazu
- granicza Obszaru Specjalnej Ochrony płaków Natura 2000 „Dolina Liwoń” PLB140002
- obiekt lub obszar wpisany do rejestru zabytków
- droga gminna
- tereny w całości położone są w granicach Głównego Zbiornika Wód Podziemnych nr 215 „Subniecka warszawska” oraz nr 223 „Dolina Kopalnia górnego Liwoń”

Załącznik nr 1 do Uchwały
nr 215 „Subniecka warszawska”
z dnia 31 marca 2022 r.

Przewodniczący
Rady Gminy Siedlce

Dziękuję
Bogdan
Pruszyński

skala
rysunku
1:2000