

MIEJSCOWY PLAN ZAGOSPODAROWANIA PRZESTRZENNEGO DLA WYBRANYCH TERENÓW POŁOŻONYCH NA OBSZARZE MIASTA I GMINY KACZORY

ZAŁĄCZNIK NR 1 DO UCHWAŁY NR .../.../..... RADY MIASTA I GMINY KACZORY Z DNIA R.
ARKUSZ NR 2A
OBRĘB DZIEMBOWO

OZNACZENIA

OZNACZENIA STANOWISKA OBRÓBKI I USTALENIA PLANU

- GRANICA OBSZARU OBJĘTEGO PLANEM
- LINE ROZGRANICZAJĄCE TERENY O RÓŻNYM PRZECIĄŻENIU LUB RÓŻNYCH ZASADACH ZAGOSPODAROWANIA
- ODMIAŁCZAJĄCE LINE ZABUDOWY
- WSPRZECIĄCZAJĄCE LINE ZABUDOWY
- MN TERENY ZABUDOWY MIESZKANIOWEJ JEDNORODZINNEJ
- RZM TERENY ZABUDOWY ZAGRODOWEJ
- KDZ TERENY DROGI ZBIORCZEJ
- KR TERENY KOMBINACJA DROGOWEJ WYKŁADKOWEJ


OZNACZENIA INFORMACYJNE

- PASY TECHNICZNE NAPÓWIERZNI
- LINE ELEKTROENERGETYCZNE ŚREDNIEGO NAPIĘCIA
- LINE WYKŁADKOWE [m]

OBSZAR OBJĘTY PLANEM POŁOŻONY JEST W CAŁOŚCI W ZAKRESIE:
- OBSZARU CHRONIONEGO KRAJOBRAZU "DOLINA NOTEC"
- GŁÓWNEGO ZBIORNIKA WÓD PODZIEMNYCH NR 127
- GŁÓWNEGO ZBIORNIKA WÓD PODZIEMNYCH NR 128




SKALA 1:2000

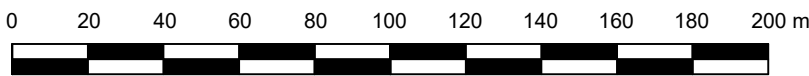

UKŁAD WSPÓŁRZĘDNYCH: PUWG 2000 STREFA 6
MAPA ZASADNICZA POZYSKANA Z PAŃSTWOWEGO ZASOBU
GEODEZYJNEGO I KARTOGRAFICZNEGO

WYRYS ZE STUDIUM UWARUNKOWAŃ I KIERUNKÓW
ZAGOSPODAROWANIA PRZESTRZENNEGO
GMINY KACZORY Z OZNACZENIEM
GRANIC OBSZARU OBJĘTEGO PLANEM
SKALA 1:10 000

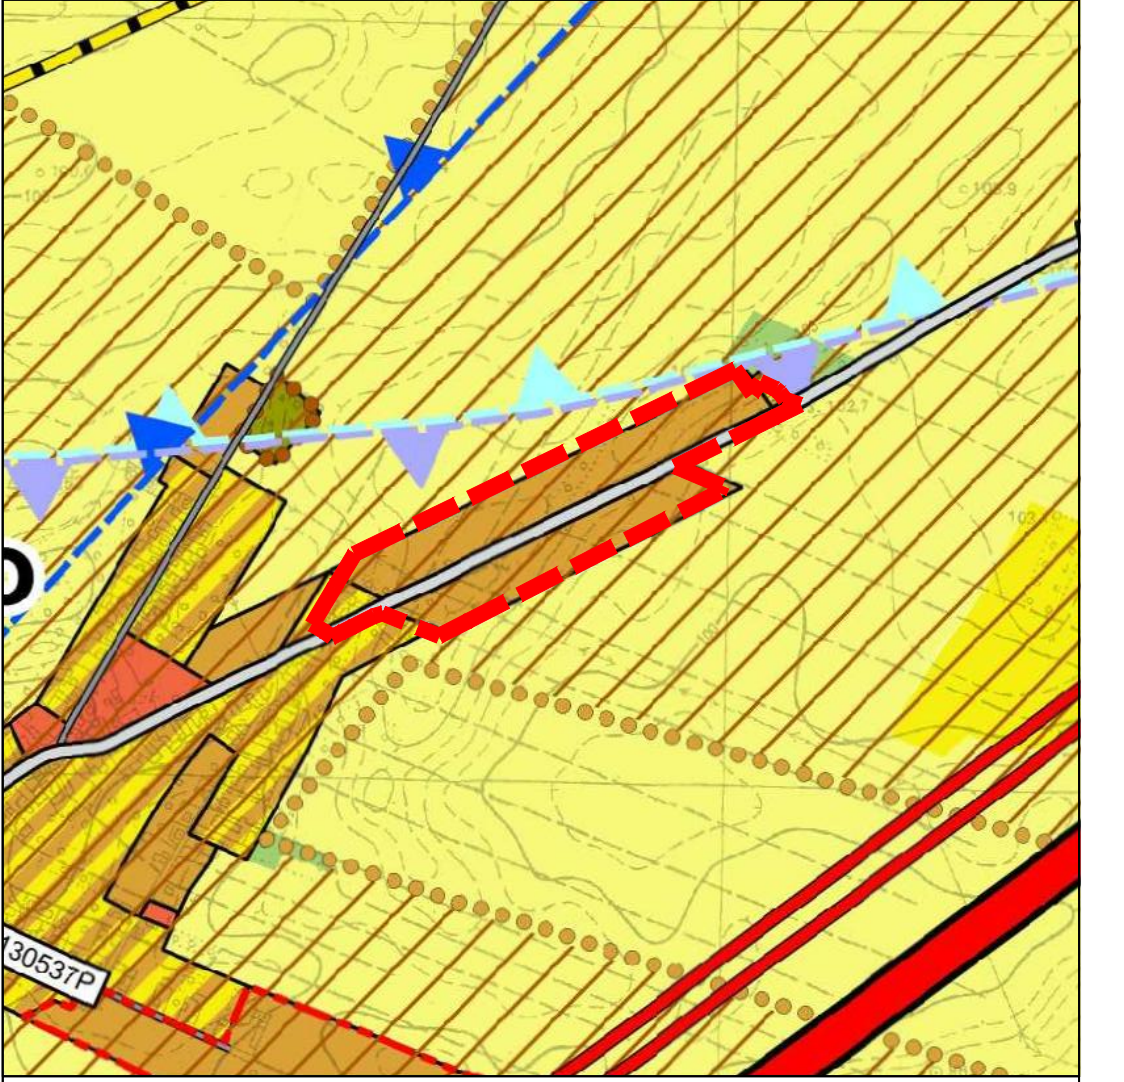

OZNACZENIA

OZNACZENIA OGÓLNE

- GRANICE POWIATU
- GRANICE GMINY
- GRANICE OBSZARÓW GEODEZYJNYCH
- GRANICE OBSZARU PRZESTRZENI PUBLICZNEJ
- OBZASY, DLA KTÓRYCH GMINA ZABIERA SPORZĄDZIĆ PLANY MIEJSCOWE
- GRANICE OBSZARÓW WYMAGAJĄCYCH ZMIANY PRZECIĄŻENIA NA CELE NIEROLNICZE I NIELEŚNE
- GRANICE TERENÓW ZAKRĄPIEŃ
- GRANICA OBSZARU OBJĘTEGO ZMIANĄ STUDIUM

KIERUNKI ZAGOSPODAROWANIA PRZESTRZENNEGO

- TERENY ZABUDOWY ZAGRODOWEJ
- TERENY ZABUDOWY MIESZKANIOWEJ
- TERENY ZABUDOWY USŁUGOWEJ
- TERENY ZABUDOWY REKREACJI INDYWIDUALNEJ
- TERENY USŁUG SPORTU
- TERENY ZABUDOWY PRODUKCYJNEJ, SKŁADÓW I MAGAZYNÓW
- TERENY OBSŁUGI GOSPODARSTWA ROLNEJ
- TERENY OBSZARÓW OZDOBIENIA
- TERENY ZIELENI URZĄDOWEJ
- TERENY PAKÓW DWORSKICH
- TERENY CHENTARZY
- TERENY INFRASTRUKTURY TECHNICZNEJ
- TERENY LOKALIZACJI ELEKTROINŻYNIERSKICH WRAZ ZE STREFĄ OCHRONNĄ

KSZTAŁTOWANIE ŚRODOWISKA PRZYRODNICZEGO

- TERENY WÓD POWIERZCHNIOWYCH ŚRÓDLĄPOWYCH
- TERENY ROLNICZE WYŻSZYCH KLAS BONTACYJNYCH (I-III)
- TERENY ROLNICZE NIŻSZYCH KLAS BONTACYJNYCH (IV-VI)
- TERENY TRWAŁYCH UŻYTKÓW ZIELONYCH, ZADRZEWIEŃ I DOLIN RZECZNYCH
- TERENY LEŚNE
- TERENY PRZECIĄGANE DO ZALESIENIA
- LASY BUDOWNICZE
- LASY WODOCHROŃNE
- LASY STANOWISKA CENNE FRAGMENTY RÓDZINEJ PRZYRODY
- LASY NADZIEŃ
- LASY STANOWISKA OSTROŻEŻY PODLEGAJĄCYCH OCHRONIE GATUNKOWEJ
- LASY W MIASTACH I WOKÓŁ MIAST
- GRANICA OBSZARU NATURA 2000 "PUŚCZA NAD GWIDĄ"
- GRANICA OBSZARU NATURA 2000 "DOLINA ŚRODKOWEJ NOTECI I KANAŁU BYDGOSKIEGO"
- GRANICA OBSZARU NATURA 2000 "OSTOJA PIŁSKA"
- GRANICA OBSZARU NATURA 2000 "DOLINA NOTECI"
- GRANICA OBSZARU CHRONIONEGO KRAJOBRAZU "PROJEKTERZ WALECKI I DOLINA GWIDY"
- GRANICA OBSZARU CHRONIONEGO KRAJOBRAZU "DOLINA NOTECI"
- GRANICA REZERWATU "TORPOWISKO KACZORY"
- GRANICE UŻYTKÓW BIOLOGICZNYCH
- KOMPLEKS PRZYRODY
- LOKALIZOWANIE ŻŁOŻA KOPALNI
- GRANICE TERENÓW GÓRNICZYCH
- GRANICE OBSZARÓW GÓRNICZYCH
- GRANICA GŁÓWNEGO ZBIORNIKA WÓD PODZIEMNYCH NR 125
- GRANICA GŁÓWNEGO ZBIORNIKA WÓD PODZIEMNYCH NR 127
- GRANICA GŁÓWNEGO ZBIORNIKA WÓD PODZIEMNYCH NR 138
- OBZASY SZCZEGÓLNEGO ZAGROŻENIA POWODZIĄ (p=10%)
- OBZASY SZCZEGÓLNEGO ZAGROŻENIA POWODZIĄ (p=1%)
- OBZASY ZAGROŻONE POWODZIĄ (p=0,2%)
- OBZASY OSUWANIA SIĘ MAS ZIEMNYCH
- OBZASY ZAGROŻONE RUCHAMI MASOWYMI

OCHRONA DZIEDZICTWA KULTUROWEGO

- STREFA "A" ŚCISŁEJ OCHRONY KONSERWATORSKIEJ
- STREFA "B" OCHRONY KONSERWATORSKIEJ
- STREFA "W" OCHRONY STANOWISKA ARCHEOLOGICZNYCH

KIERUNKI ROZWOJU KOMUNIKACJI

- DROGA EKSPRESOWA S10
- WĘZEL "KACZORY"
- DROGA KRAJOWA NR 10
- DROGI POWIATOWE
- DROGI GMINNE
- LINE KOLEJOWE
- STREFA ODDZIAŁYWANIA DROGI EKSPRESOWEJ S10
- ŁĄDOWISKO ŚMILÓWO
- WIEŻYCIOWA TRASA ROWEROWA EURO-ROUTE R-1
- TRASOWY KOPALNIA TRASA ROWEROWA
- KOMUNIKACJA SZLAKI CZERWONY (P-7007C)
- LEŚNA DYKTYCZNA ŚCIEŻKA ROWEROWA
- DROGA ROWEROWA

KIERUNKI ROZWOJU INFRASTRUKTURY TECHNICZNEJ

- LINE ELEKTROENERGETYCZNE 2-400 kV WRAZ Z PASAMI TECHNOLOGICZNYMI
- LINE ELEKTROENERGETYCZNE 220 kV WRAZ Z PASAMI TECHNOLOGICZNYMI
- LINE ELEKTROENERGETYCZNE 110 kV WRAZ Z PASAMI TECHNOLOGICZNYMI
- STACJA ELEKTROENERGETYCZNA 220/110 kV
- PROJEKTOWANY GŁÓWNY PUNKT ZASILANIA
- GAZOCIĄG WYSOKIEGO CIŚNIENIA
- STACJE REDUKCYJNE CIŚNIENIA
- STACJE UZDATNIANIA WODY
- OCSZCZALNIE ŚCIEKÓW
- STACJE BAZOWE TELEFONII KOMÓRKOWEJ
- GRANICA OBSZARU OBJĘTEGO PLANEM