


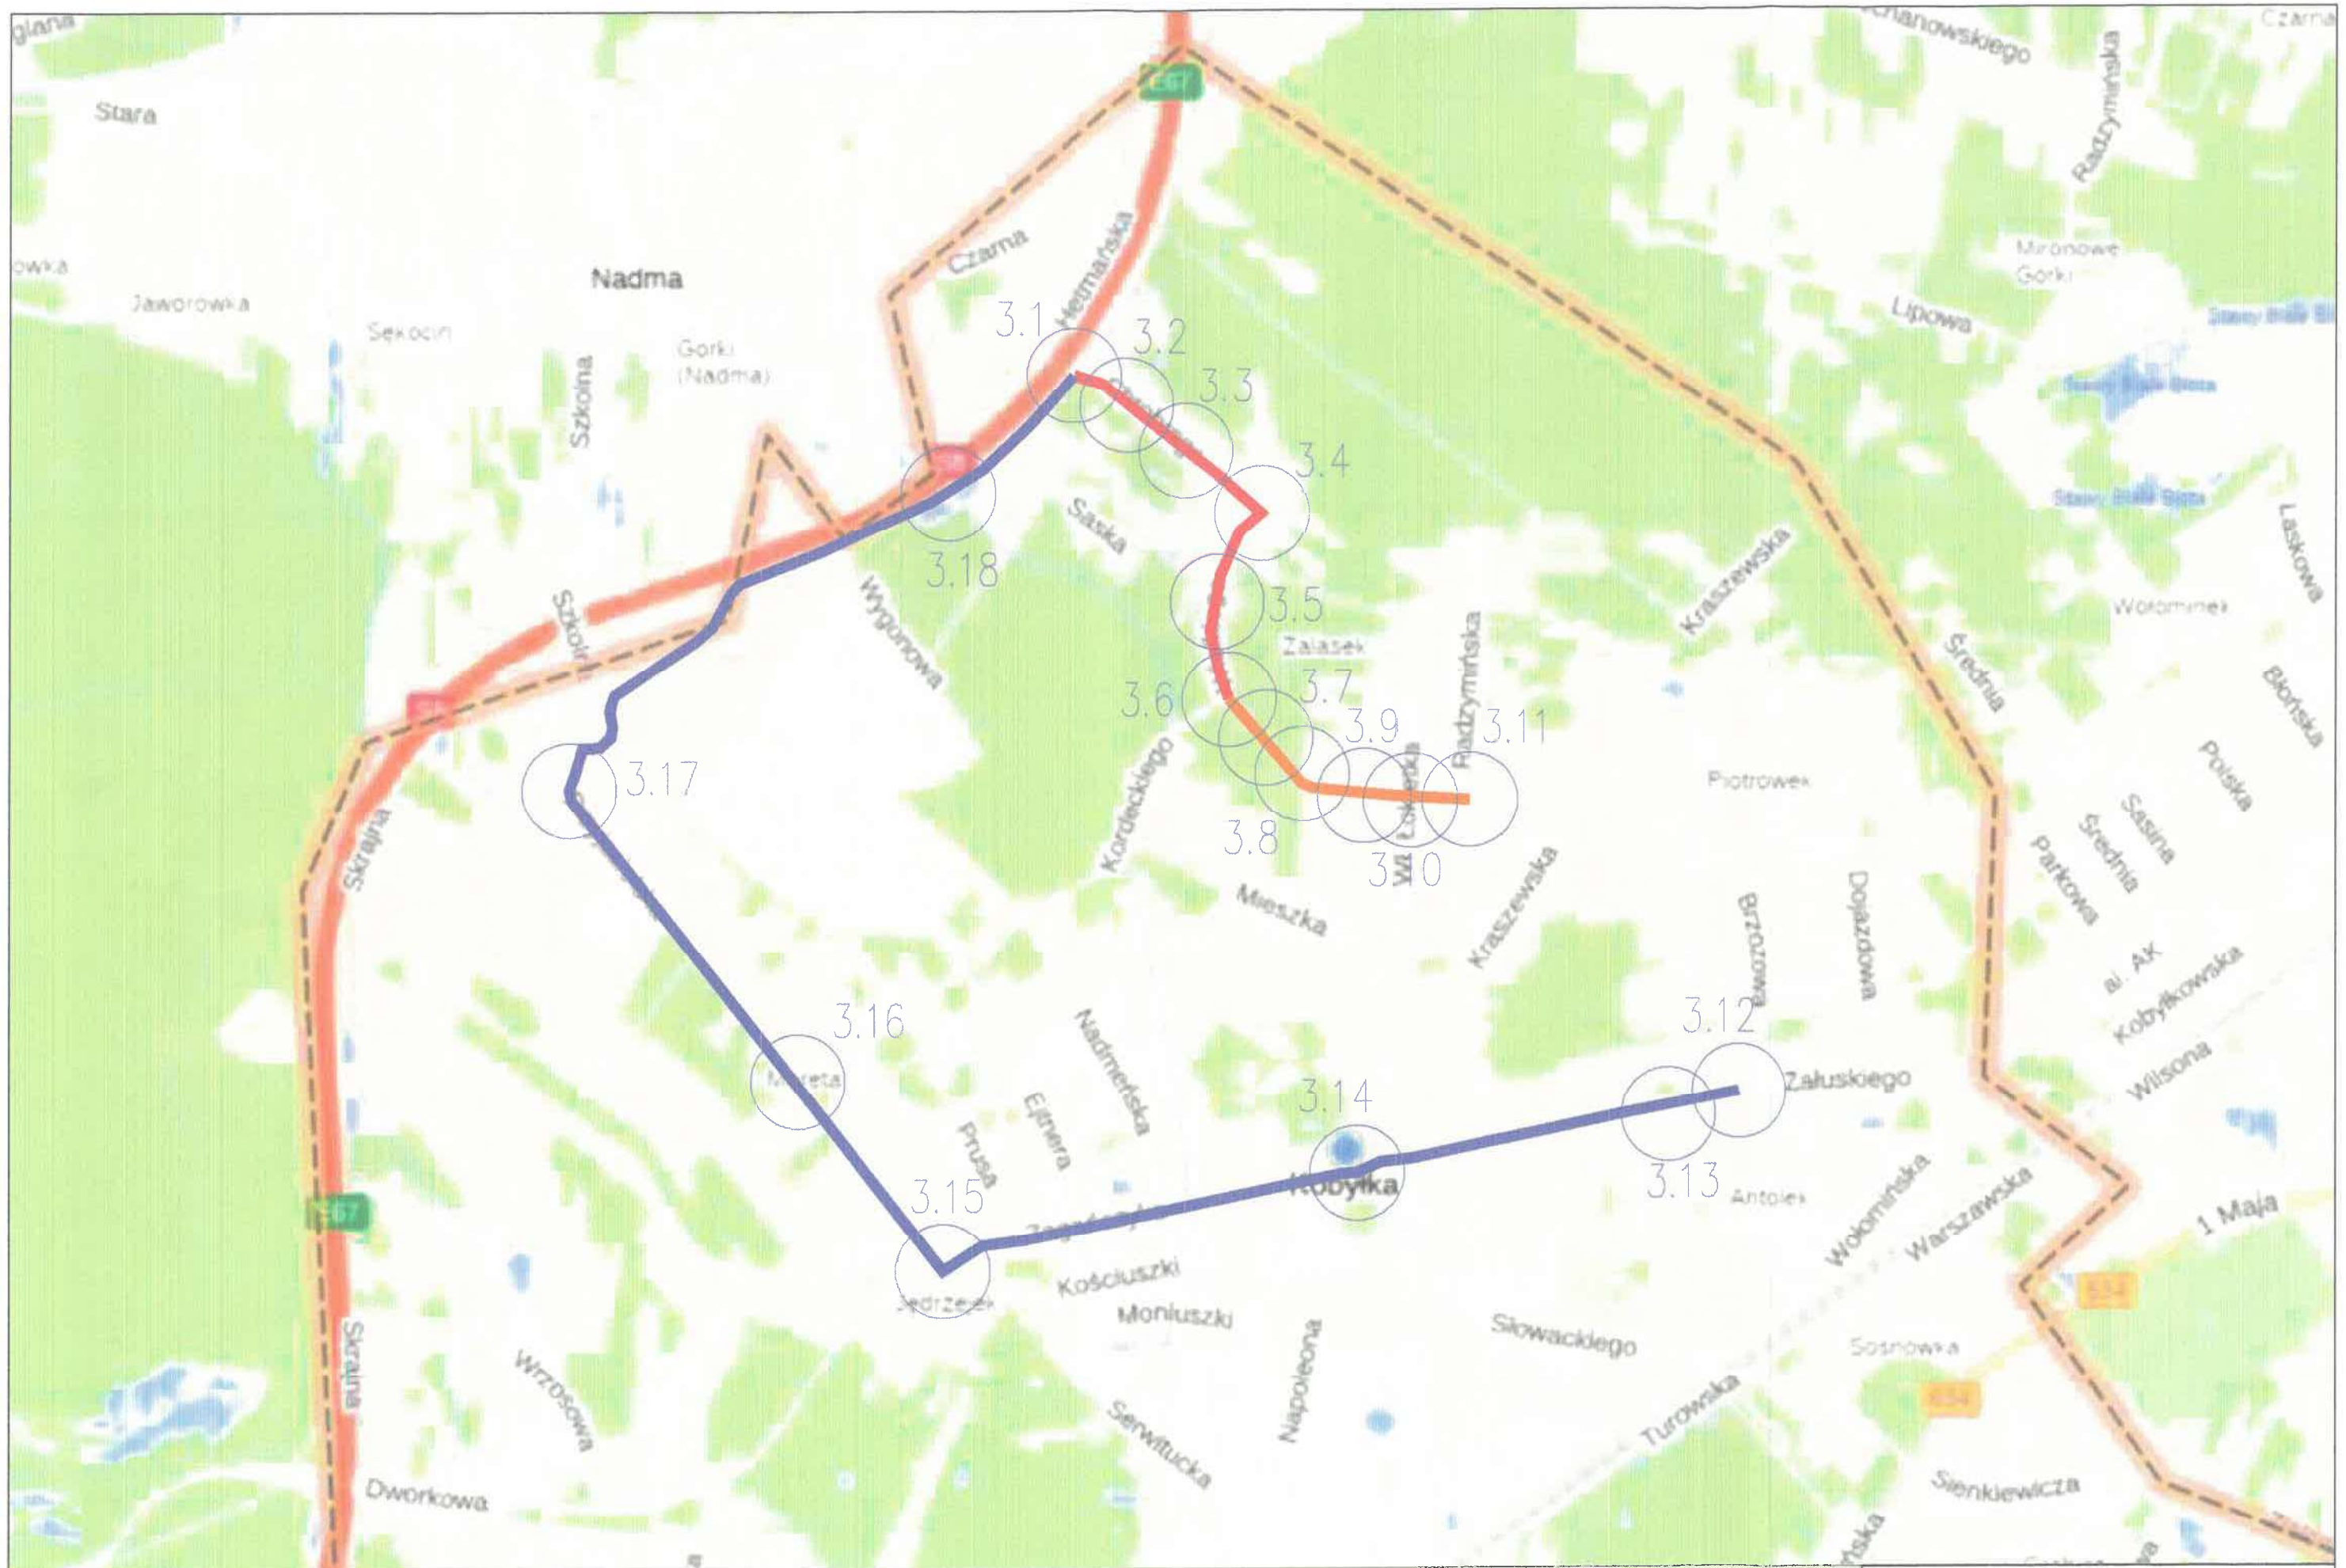

— - odcinek wyłączony z ruchu    
 — - odcinek z ograniczeniami w ruchu    
 — - trasa objazdu

|                   |  |                 |  |
|-------------------|--|-----------------|--|
| Tytuł rysunku:    |  | Schemat objazdu |  |
| Data opracowania: |  | Skala:          |  |
| 08.2026           |  | 1:16000         |  |
| Nr rysunku:       |  | 2               |  |