

MAPA DO CELÓW PROJEKTOWYCH

Oznaczenia kancelaryjne zgłoszonej pracy	G.6640.1.98.2025
Nazwa miejscowości	Krzyżowice
Jednostka ewidencyjna	160106_2
Obręb ewidencyjny	160106_2.0949
Działka	345
Sekcja mapy zasadniczej	6.142.16.22.1.4
Skala mapy	1:500
Nazwa układu współrzędnych	PL-2000 sfera 6 (18°)
Oznaczenie obszaru granic, który był przedmiotem aktualizacji	PL-EV/R/2007-NH
Informacje o służebności gruntowych mających wpływ na zagospodarowanie terenu zlokalizowanych w granicach projektowanej inwestycji	Nie badano KW pod względem służebności gruntowej
Data opracowania mapy	23.01.2025

Pracownia Geodezyjno-Projektowa

Adam Bednarz

49-300 Brzeg, ul. Piastowska 2

tel.: 604 435 172

NIP: 753-110-19-96, REGON: 160853993

mgr inż. Adam Bednarz

geodeza uprawniony nr upr. 19515

Nazwa mapy: niezakończony

Nr uprawnień geodety i podleg

Wykazane na niniejszej mapie granice nieruchomości dz. 345 określono z wymaganą dokładnością. Nie wykluca się istnienia w terenie innych nie wykazanych na niniejszej mapie urządzeń podziemnych, które nie były zgłoszone do inwentaryzacji lub o których brak jest informacji w instytucjach branżowych.


Niniejsza mapa nie zawiera danych wniesionych na podstawie MPZP.

Oświadczam, że niniejszy dokument został opracowany w wyniku prac geodezyjnych zarejestrowanych pod numerem G.6640.1.98.2025, których rezultaty zawiera operat techniczny pozytywnie zweryfikowany przez organ Służby Geodezyjnej i Kartograficznej i wpisany do ewidencji materiałów państwowego zasobu geodezyjnego i kartograficznego - art. 12b ust. 5a ustawy Prawo Geodezyjne (tj. Dz.U. z 2024 poz. 1151)	Starosta Brzeski
Organ prowadzący państwowy zasób geodezyjny i kartograficzny	
Numer protokołu weryfikacji	1
Data wystawienia pozytywnego protokołu weryfikacji	24.02.2025 r.
Jestem świadomy odpowiedzialności karnej za złożenie fałszywego oświadczenia	mgr inż. Adam Bednarz nr upr. 19515
Imię, nazwisko, numer uprawnień zawodowych kierownika prac geodezyjnych	

wykonawca prac geodezyjnych

LEGENDA:

	GRANICA DZIAŁKI BUDOWLANEJ
	BUDYNEK OBIĘTY ZAKRESEM OPRACOWANIA
	GŁÓWNE WEJŚCIE DO BUDYNKU
	WJAZD NA DZIAŁKĘ INWESTORA
	LICZBA KONDYGNACJI [1 KONDYGNACJA NADZIEMNA]
	MIĘSCIE GROMADZENIA ODPADÓW STAŁYCH, KONTENERY Z ZAMYKANYM OTWORAMI WRZUTOWYMI
	STANOWISKO POSTOJOWE DLA SAMOCHODU OSOBOWEGO WYM. 2,5x5,0m
	PROJEKTOWANE UTWARDZONE DOJŚCIE / DOJAZD DO BUDYNKU
	PROJEKTOWANE TARASY, PODESTY, SCHODY
	PROJEKTOWANA ZIELEŃ NISKA
	PROJ. OPASKA ŻWIROWA SZER. 50cm
	PRZYŁĄCZE WODOCIĄGOWE –wg odrębnego opracowania
	ISTN. INSTALACJA KANALIZACJI SANITARNEJ
	PROJ. WEWNĘTRZNA LINIA ZASILAJĄCA KABEL YKY 4x10mm ² , L=40m
	ZŁĄCZE KABLOWE ZK
	PROJ. ZEWN. ODCINEK WEWNĘTRZNEJ NSTALACJI GAZU; L=19m

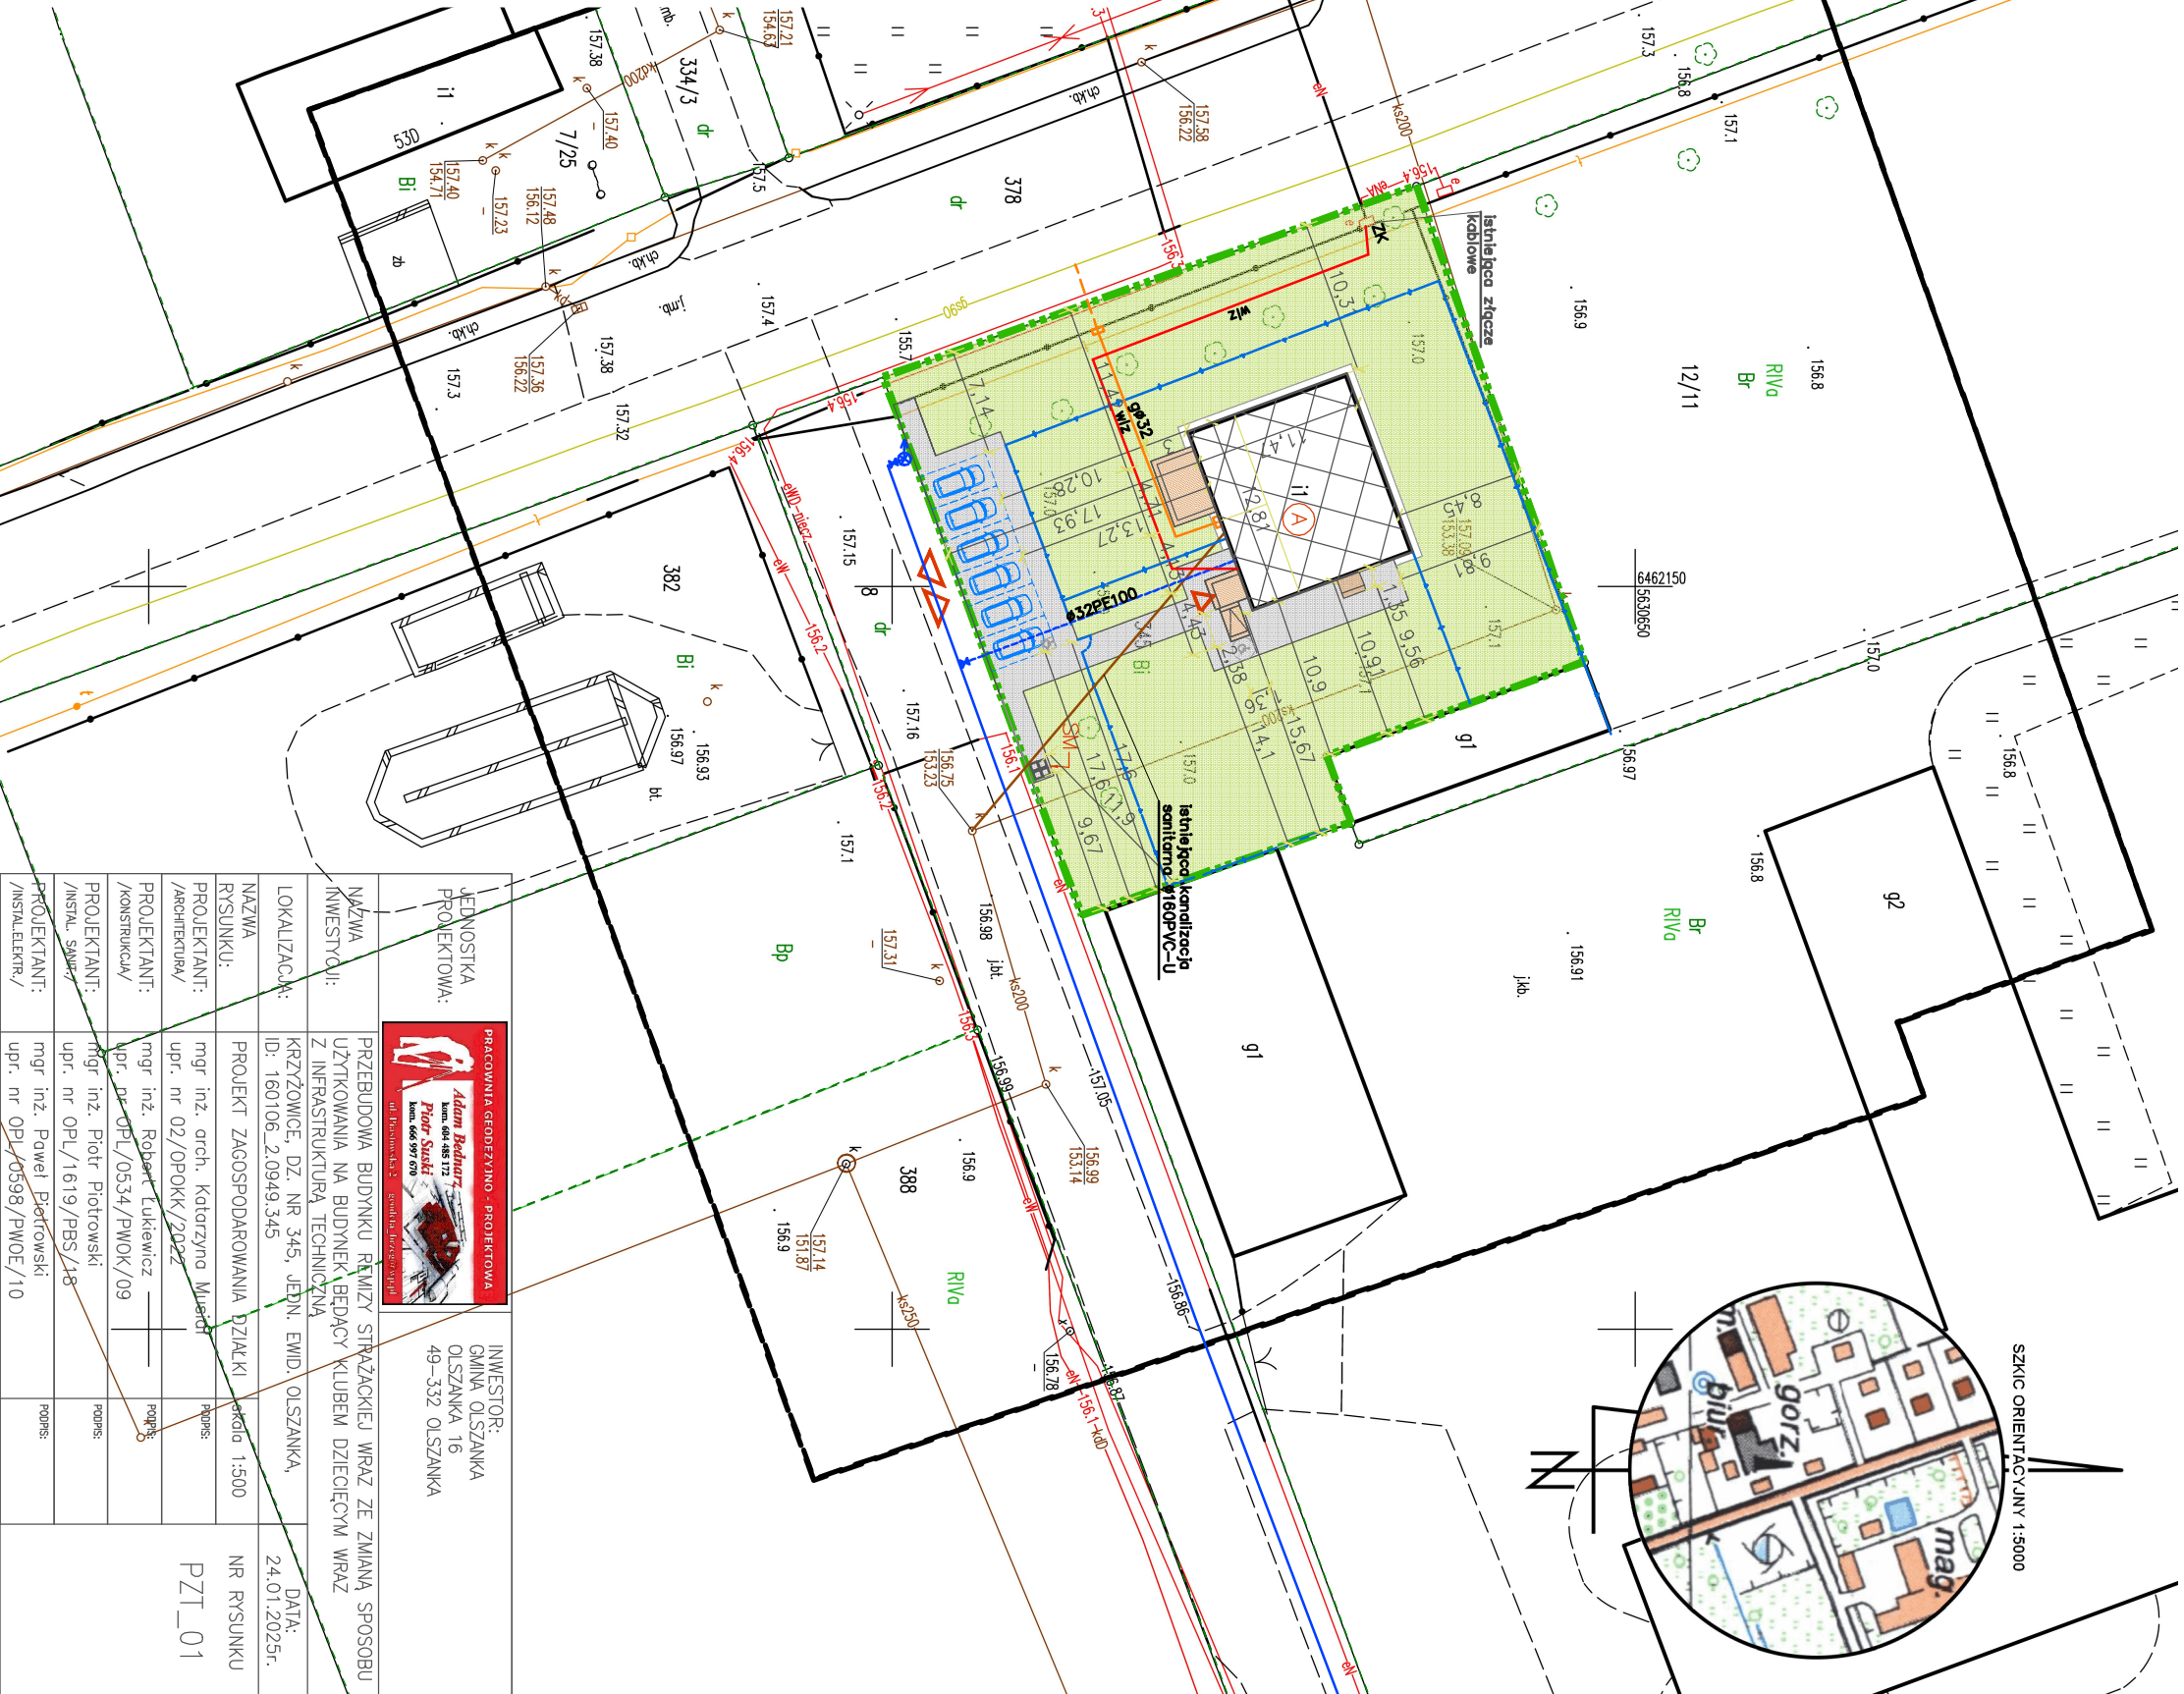

JEDNOSTKA PROJEKTOWA:	INWESTOR:	DATA:
NAZWA INWESTYCJI:	GMINA OLSZANKA	24.01.2025r.
LOKALIZACJA:	OLSZANKA 16	
NAZWA RYSUNKU:	49-332 OLSZANKA	
PROJEKTANT:	PROJEKT ZAGOSPODAROWANIA DZIAŁKI	NR RYSUNKU
ARCHITEKTURA:	mgr inż. arch. Katarzyna Muehl	PZT_01
PROJEKTANT:	mgr inż. Robert Lukiewicz	
PROJEKTANT:	mgr inż. Piotr Piotrowski	
PROJEKTANT:	mgr inż. Paweł Piotrowski	
PROJEKTANT:	mgr inż. Paweł Piotrowski	