
Klasa techniczna - "L" lokalna
Kategoria ruchu - KR3
Obciążenie ruchem - 115kN/oś
Prędkość proj. Vp=50km/h

Przekrój nr 1

NA PROSTYCH I ŁUKACH: P1, L1, L2, P3, P4, P5, P8, P9, L5

*1)
Parametry siatki:
a) wytrzymałość na rozciąganie ≥ 100kN/m
b) wydłużenie przy zerwaniu wzdłuż pasma ≤ 3%

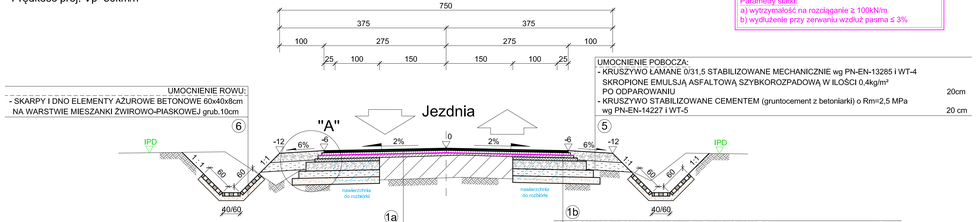


	BETON ASFALTOWY AC 11 S wg PN-EN-13108-1 i WT-2	5 cm 1
	BETON ASFALTOWY AC 16 W wg PN-EN-13108-1 i WT-2	5 cm 2
	Siatka z włókna szklanego powlekana polimeroasfaltem na całej szerokości jezdni *)	3
	WYRÓWNANIE BETON ASFALTOWY AC 16 P wg PN-EN-13108-1 i WT-2 śred. 7,2 cm	4
	FREZOWANIE NA ZIMNO śred. 2,8 cm	5
	Nawierzchnia istniejąca	

1	BETON ASFALTOWY AC 11 S wg PN-EN-13108-1 i WT-2	5 cm
2	BETON ASFALTOWY AC 16 W wg PN-EN-13108-1 i WT-2	5 cm
3	WYRÓWNANIE BETON ASFALTOWY AC 16 P wg PN-EN-13108-1 i WT-2	śred. 7,2 cm
4	BETON ASFALTOWY AC 22 P wg PN-EN-13108-1 i WT-2	7 cm
5	KRUSZYWO ŁAMANE 0/31,5 STABILIZOWANE MECHANICZNIE wg PN-EN-13285 i WT-4	20 cm
6	KRUSZYWO STABILIZOWANE CEMENTEM (gruntocement z betoniarki) o Rm=2,5 MPa wg PN-EN-14227 i WT-5	16 cm
7	MIESZANKA ŻWIROWO-PIASKOWA o wskaźniku CBR ≥ 20%wg PN-EN-13043	15 cm
	Podłoże gruntowe G3	

Przekrój nr 2

NA ŁUKACH L3, L4, L6

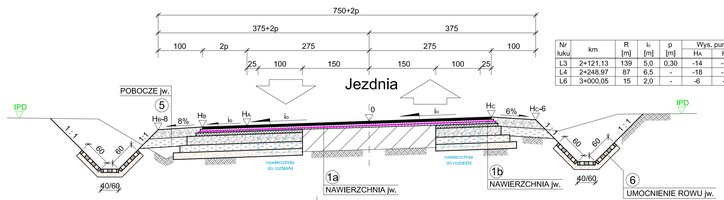


Nr łuku	km	R [m]	i₀ [m]	p [m]	Wys. punktów [cm] H₄	H₀	Hc
L3	2+121,13	139	5,0	0,30	-14	-17	14
L4	2+248,97	87	6,5	-	-18	-18	18
L6	3+000,05	15	2,0	-	-6	-6	6

Przekrój nr 3


NA ŁUKACH P2, P6, P7

Nr łuku	km	R [m]	i₀ [m]	p [m]	Wys. punktów [cm] H₀	H₀
P2	1+480,51	76	7,0	-	19	-19
P6	2+413,88	71	7,0	-	19	-19
P7	2+521,05	135	5,0	-	14	-14

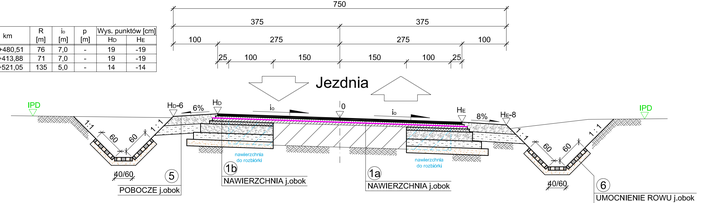


Przekrój nr 4

PRZEZ PERON PRZYSTANKOWY

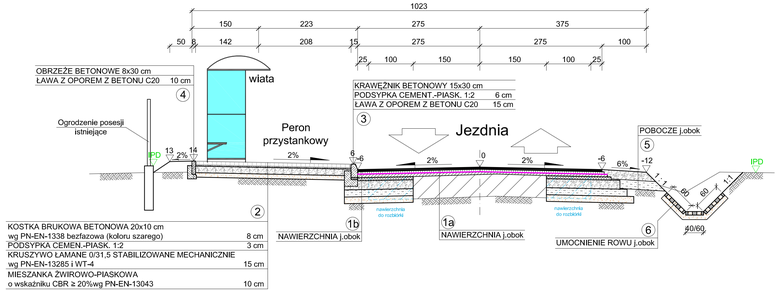


Przekrój nr 5

PRZEZ CHODNIK

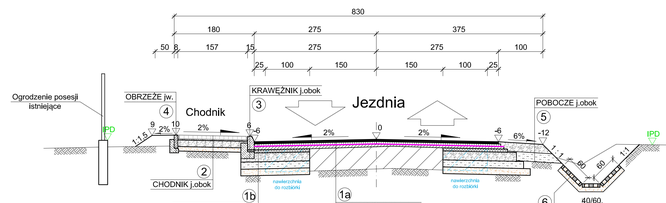

SZCZEGÓŁ "A"

skala 1 : 20

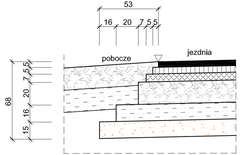

Jednostka projektowa:
KODro
PRACOWNIA PROJEKTOWA DROGOWNICTWA
39-300 Mielec, ul. Kard. Wyszyńskiego 6B/7
tel. (0-17) 717-33-29 fax (017) 717-35-29
kom. 0-693 456 353 E-mail:kadro@onet.pl
REGON 690205526 NIP 817-101-05-70

Inwestor:
Zarząd Dróg Powiatowych w Proszowicach
z/s Jakubowice 75
32-100 Proszowice

Przedsięwzięcie budowlane:
DOKUMENTACJA TECHNICZNA
PRZEBUDOWA DROGI POWIATOWEJ NR 1 2816 Nisz "L" - lokalna
Hebdów - Bobin
km 1+000,00+/-000,00
w m.Gruszów

Działki inwestycyjne
Jednostka ewidencyjna: 121403_5 Gmina Nowe Brzesko
obr. 0002 Gruszów - działki nr ewid.: **24/2, 98/2, 149/1, 150/1, 153**

Faza opracowania:	Część:
Projekt Techniczny	Rysunkowa

Funkcja	Tytuł, imię, nazwisko	Nr uprawn., specjalność	Data	Podpis
Projektant	mgr inż. Zbigniew Kaczkowski	drogowa D - 2950/94	23-10-2023	
Sprawdzający	mgr inż. Agnieszka Kaczkowska	drogowa PDK/0068/PWOD/17	23-10-2023	

Skala: 1 : 50
Tytuł rysunku: Przekroje normalne
Nr rysunku: 4