




PRZEKRÓJ NR 1 - NA WLOTACH

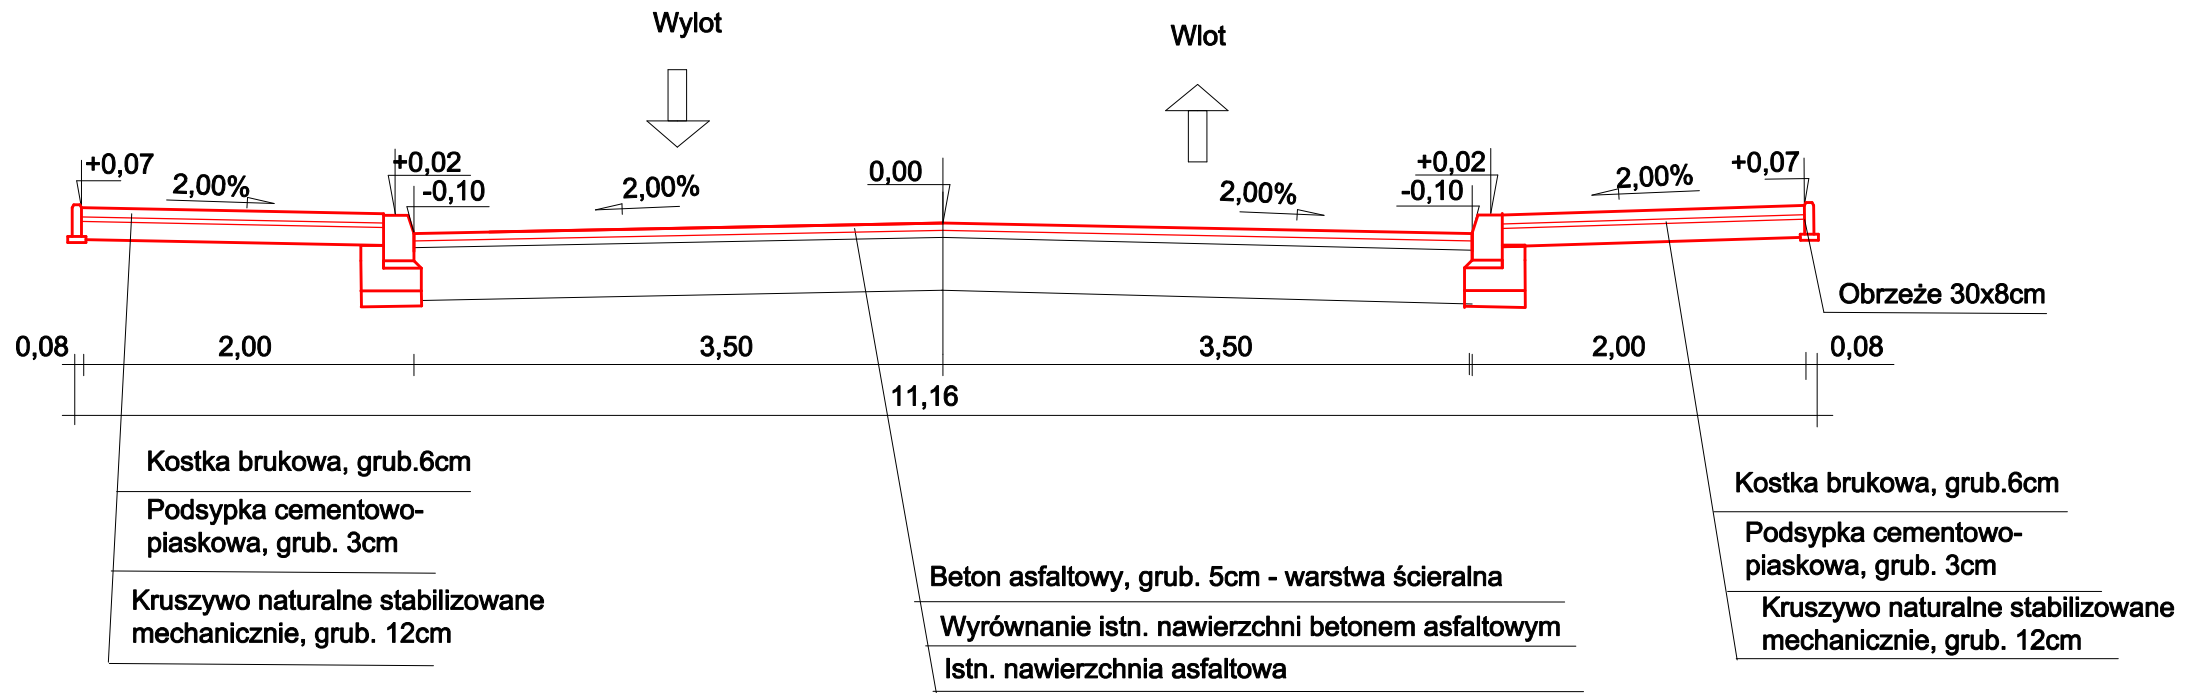


PRZEKRÓJ NR 2 - PRZEZ WYSPĘ DZIELĄCĄ

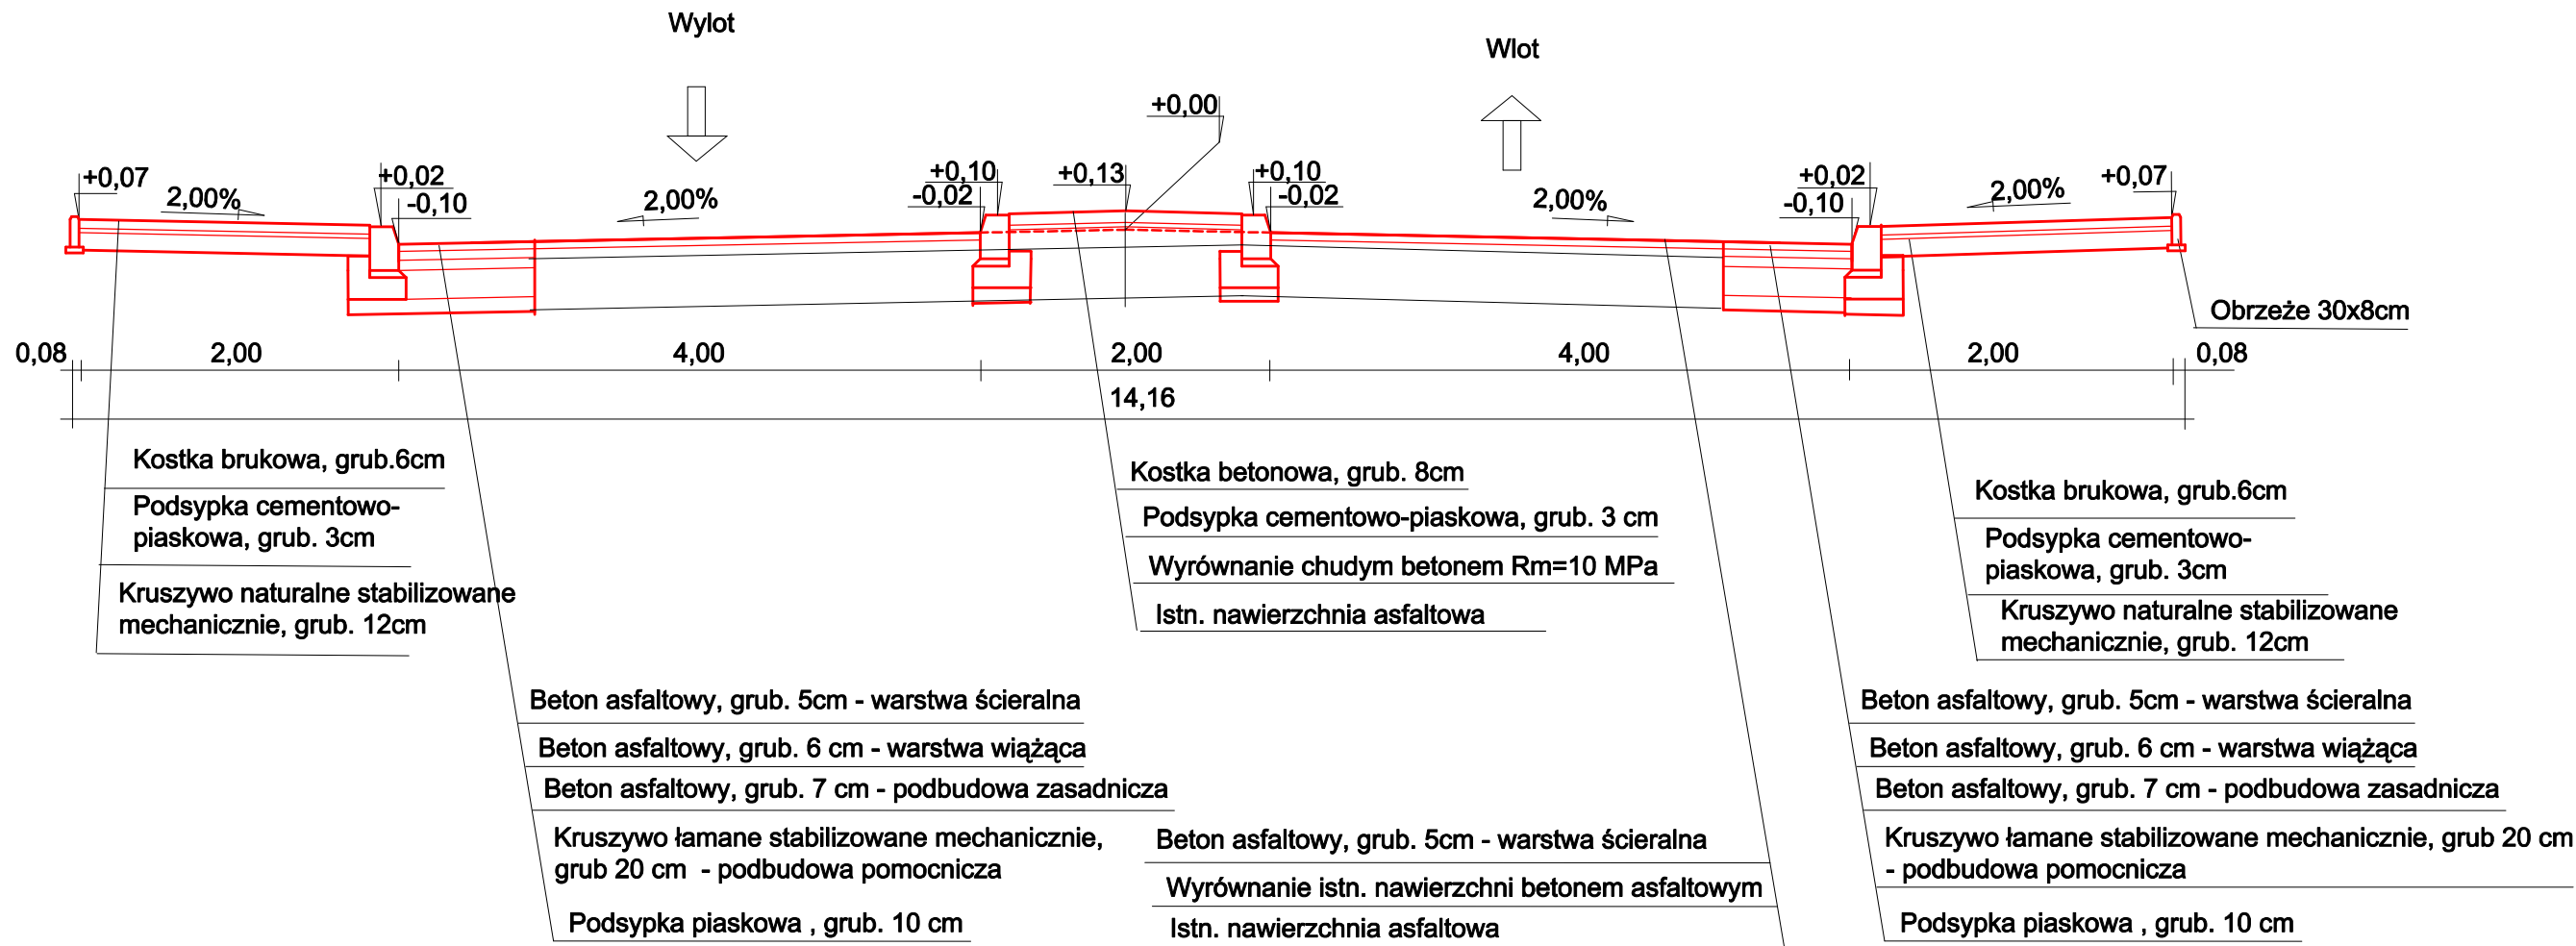

PRZEKRÓJ NR 3 - PRZEZ RONDO

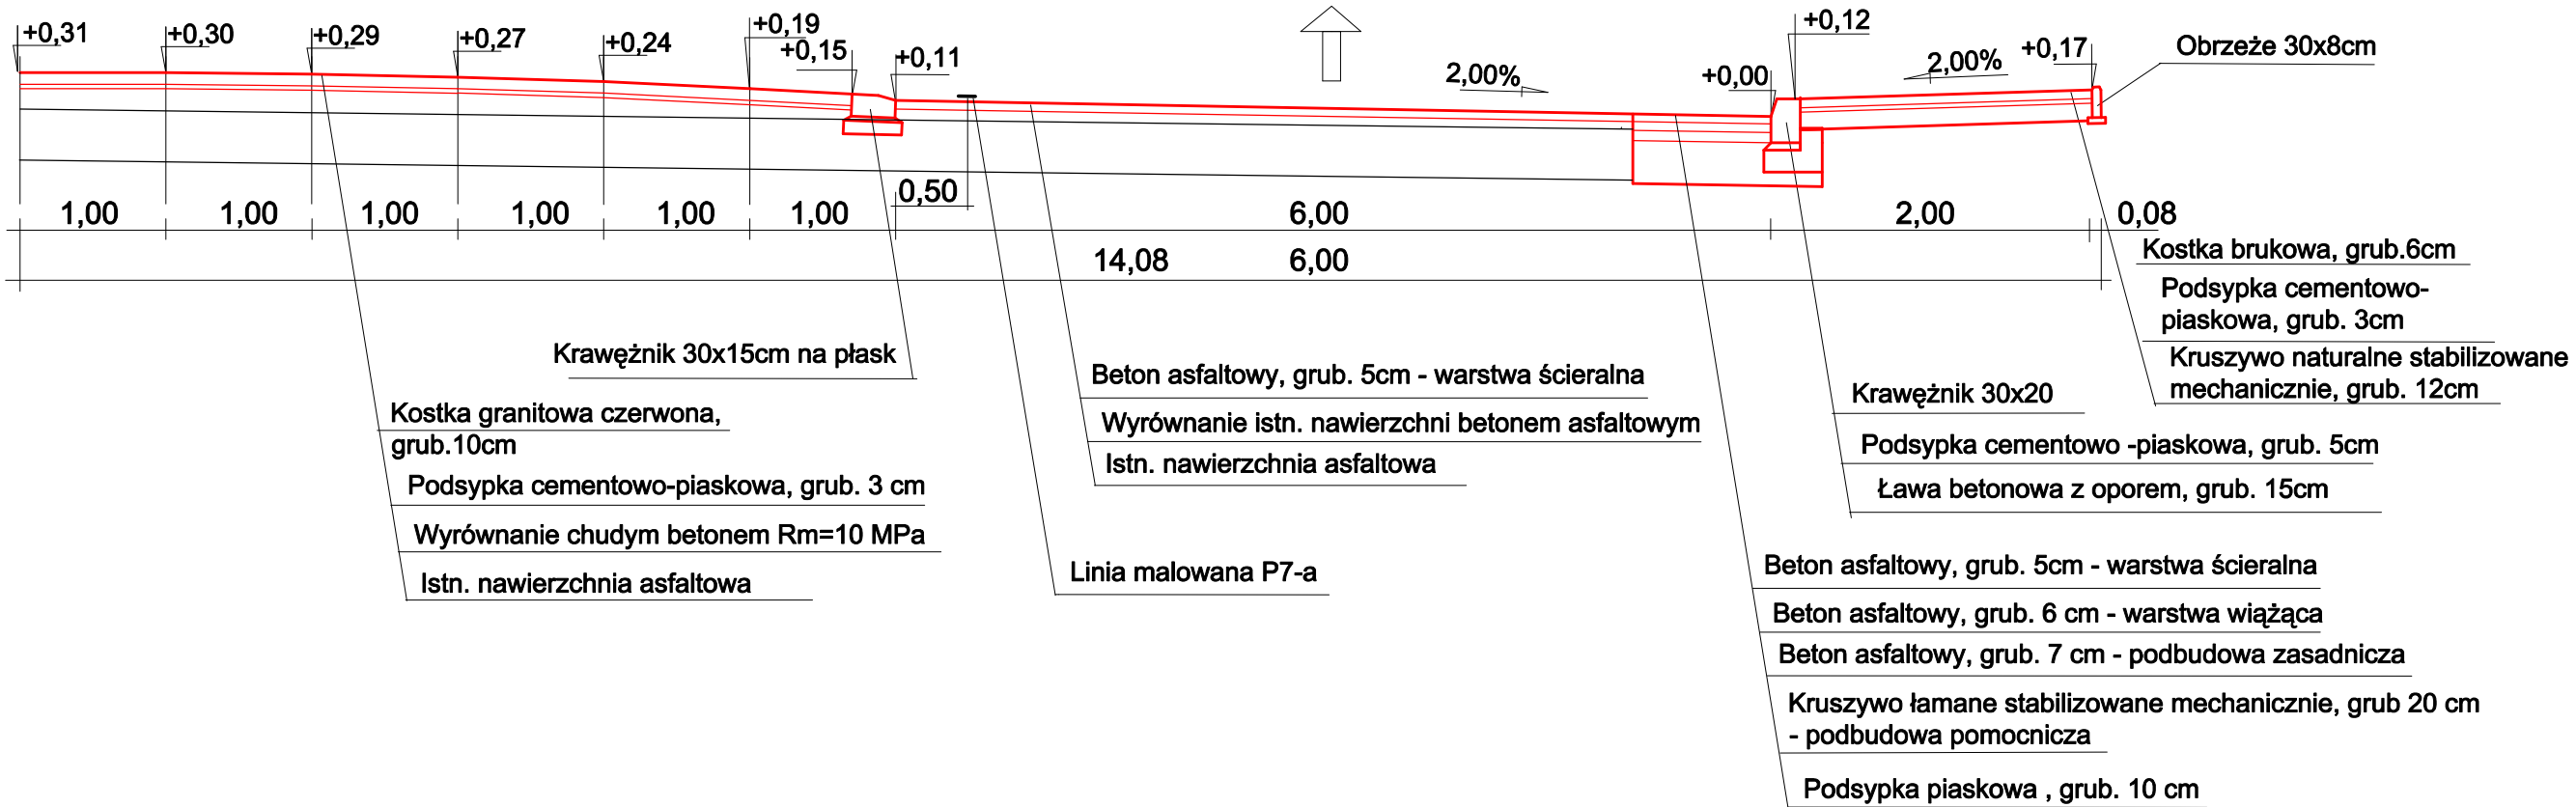


SZCZEGÓŁY
SKALA 1:20

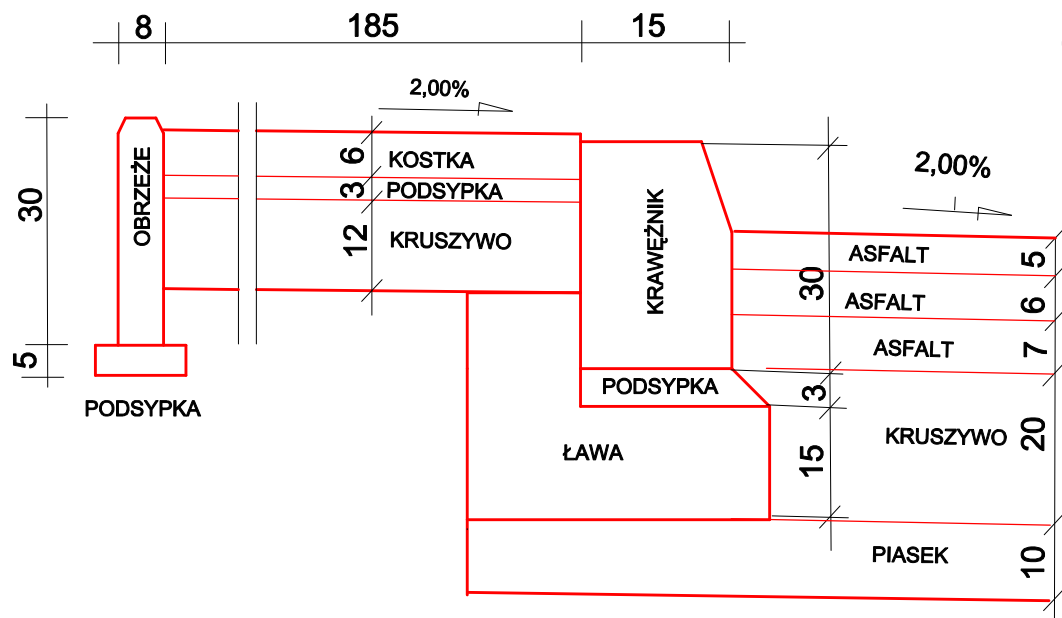

WYSPA

JEZDNIA

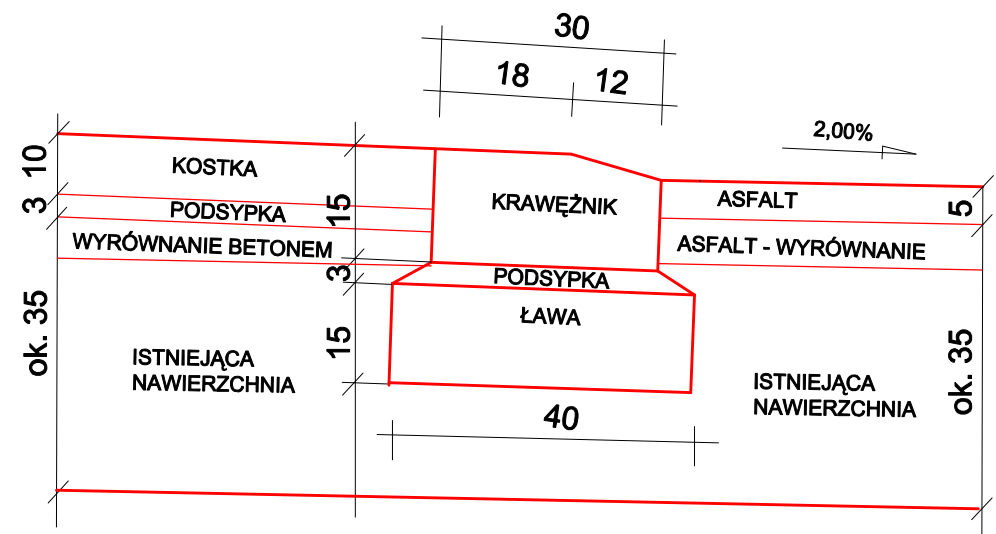

Nazwa projektu	Projekt przebudowy skrzyżowania dróg powiatowych w DRAŹDZEWIE		
Inwestor	Zarząd Dróg Powiatowych w Makowie Mazowieckim		
Rysunek	PRZEKROJE NORMALNE		
	Listopad 2008	Skala 1 : 50	Rysunek 2
Wykonawca projektu	AS PROJEKT		
Projektant	mgr inż. Krystyna Suwara upr. nr Wa-793/94		
Opracował	mgr inż. Agnieszka Kowalczyk-Suwara		