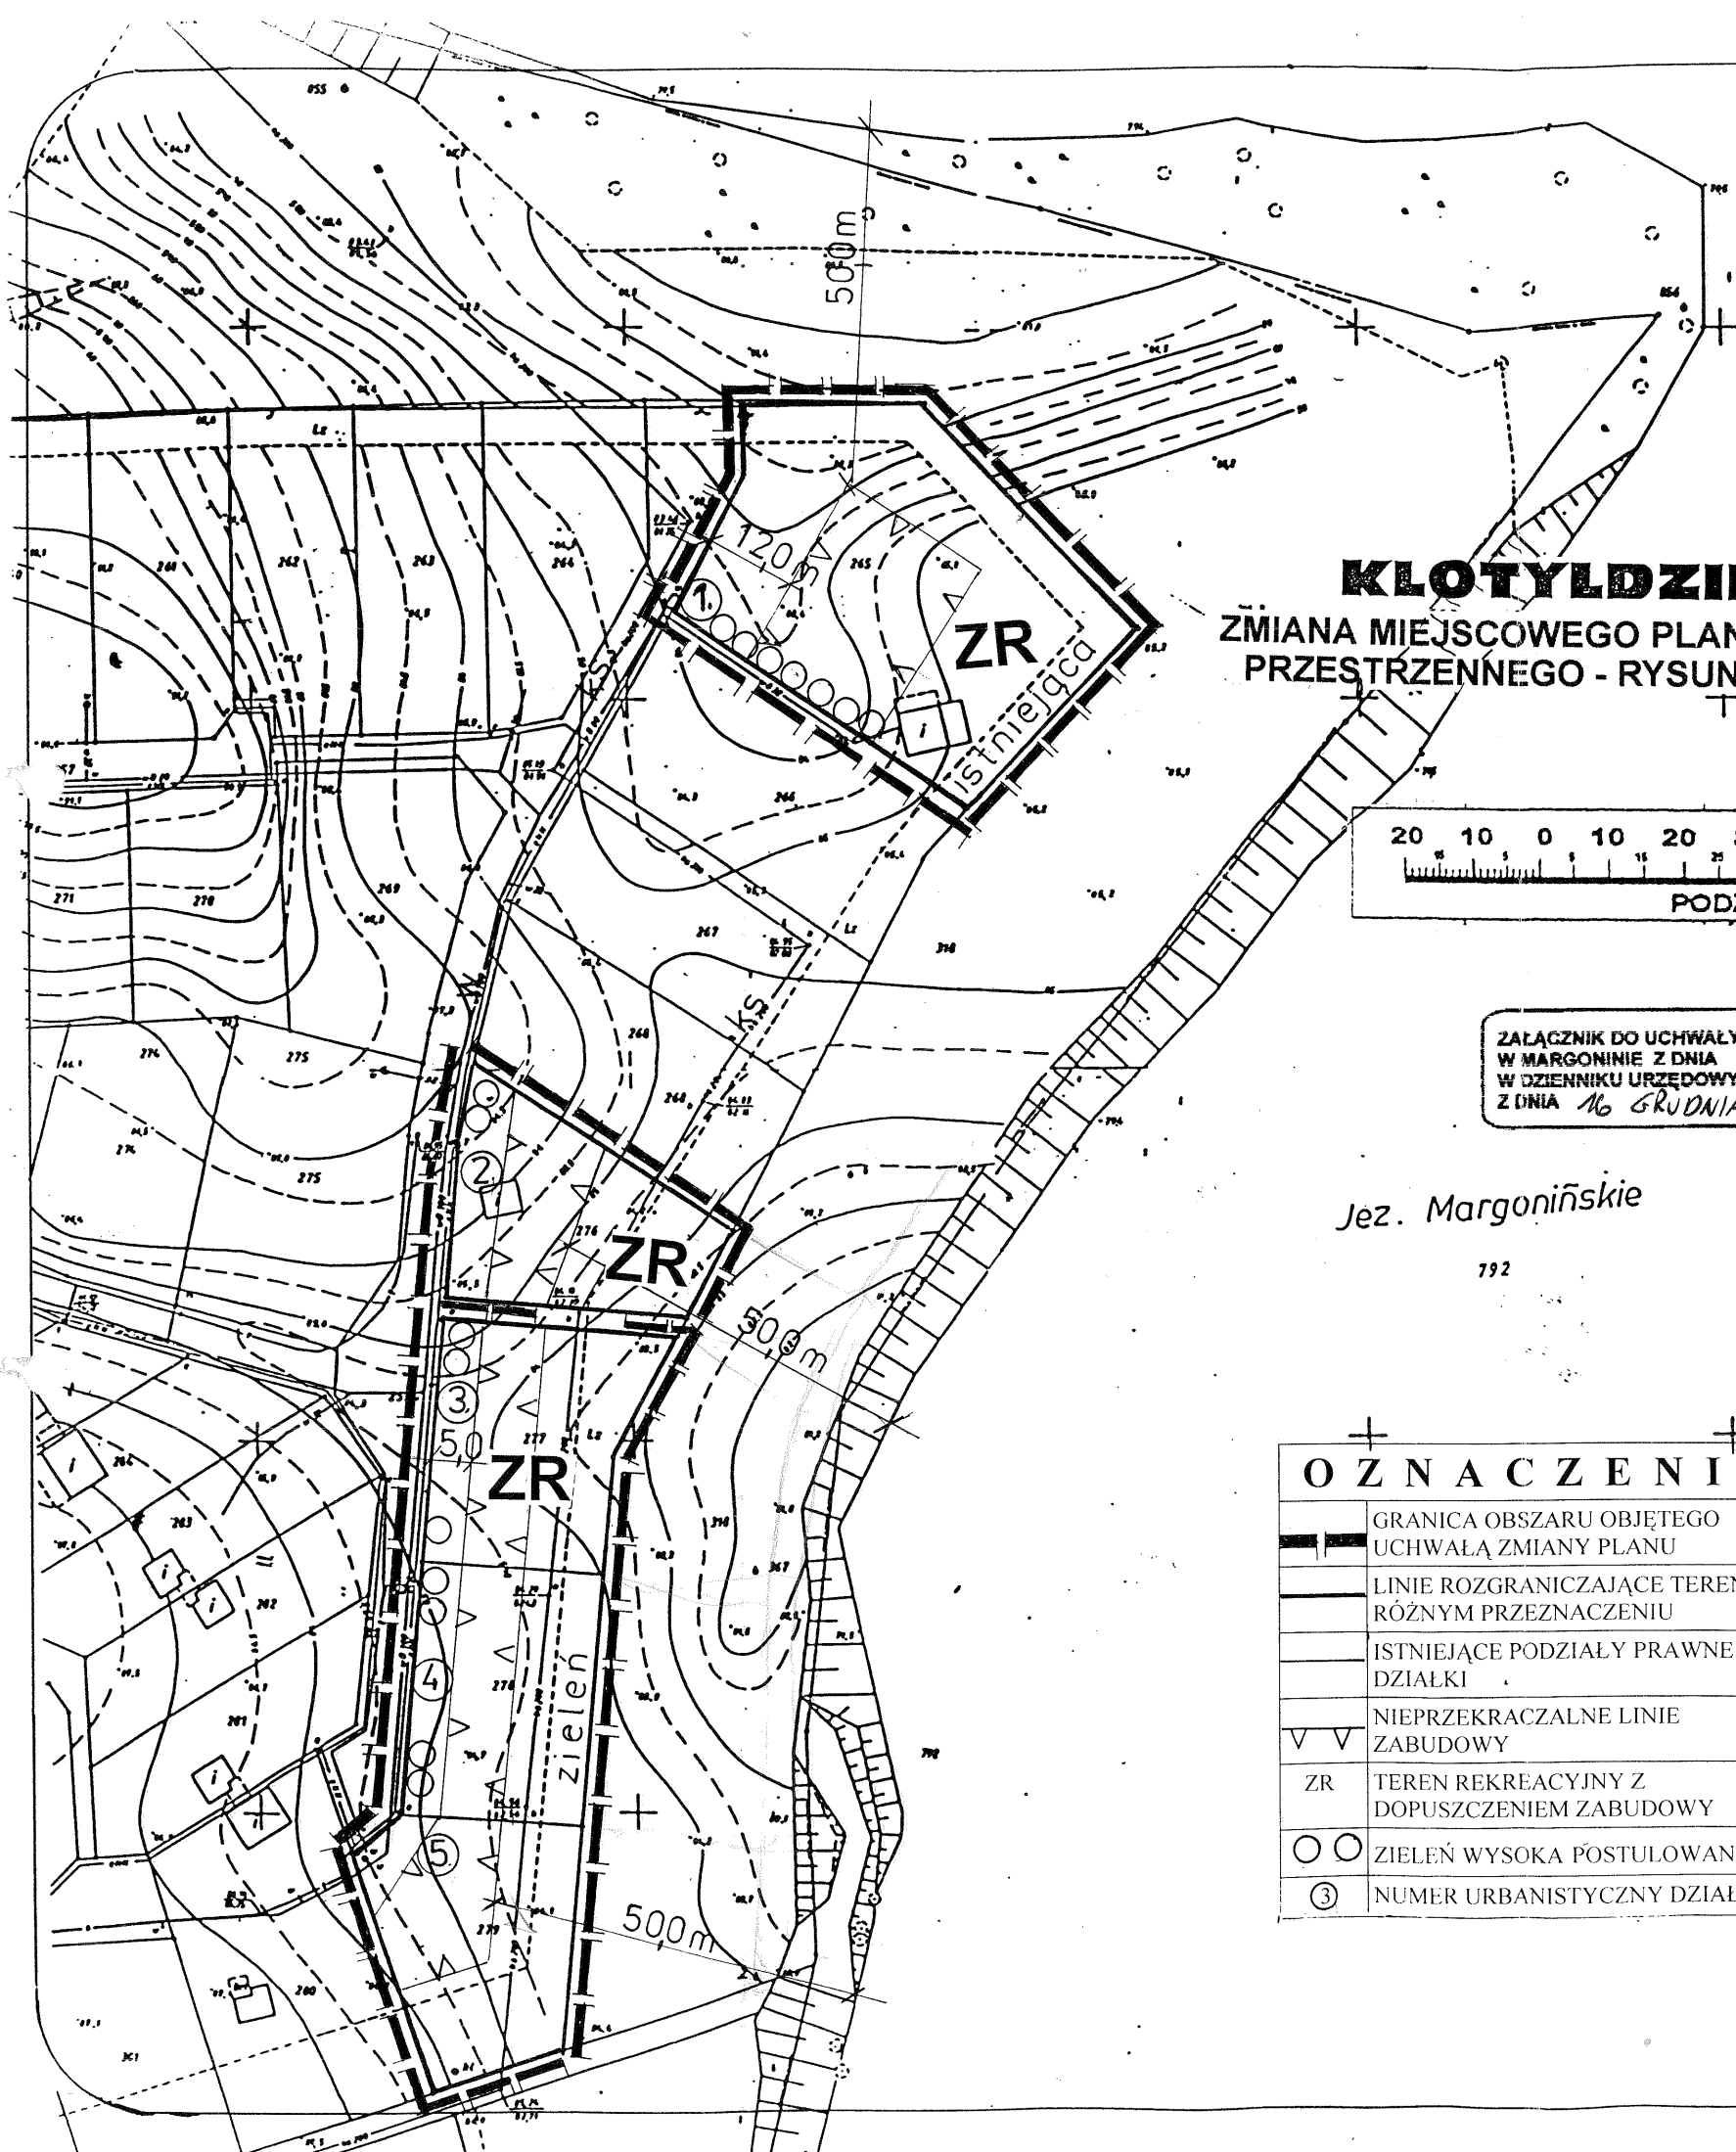


WYRYS Z MAPY ZASADNICZEJ

Skala 1:1000

Województwo wielkopolskie
Powiat chodzieski
Obręb Kłotyldzin
Działka kompleks
Arkusz 403.323.2214
403.323.2232
Dz.zgł. 930/2001
KERG 267-84/2001
Stan na dzień 22-10-2001
Wykonawca : Andrzej Grochowalski

Andrzej Grochowalski
GEODETA UPRAWNIONY 8724
ul. Kochanowskiego 18, tel. 0-67 822-288
64-800 Chodzież

Chodzież 2001-10-24

BIURO GEODEZYJNE „MAGRO” s.c.
Maczyński & Grochowalski
ul. Paderewskiego 2, tel. 0-67/282-92-35
64-800 Chodzież
Regon 570051728, NIP 764-12-28-935

ZALĄCZNIK DO UCHWAŁY NR XXV/328/02 RADY MIASTA I GMINY
W MARGONINIE Z DNIA 3. X 2002 ROKU, OGŁOSZONEJ
W DZIENNIKU URZĘDOWYM WOJEWÓDZTWA NR 155 POZ. 4107
Z DNIA 16 GRUDNIA 2002 ROKU.

Jez. Margonińskie

792

OZNACZENIA

	GRANICA OBSZARU OBJĘTEGO UCHWAŁĄ ZMIANY PLANU
	LINIE ROZGRANICZAJĄCE TERENY O RÓŻNYM PRZEZNACZENIU
	ISTNIEJĄCE PODZIAŁY PRAWNE NA DZIAŁKI
	NIEPRZEKRACZALNE LINIE ZABUDOWY
ZR	TEREN REKREACYJNY Z DOPUSZCZENIEM ZABUDOWY
	ZIELEŃ WYSOKA POSTULOWANA
	NUMER URBANISTYCZNY DZIAŁKI

Zezwala się na wykonanie kopii
z udostępnionych wtórników
po naniesieniu elementów projektowych.

Starosta Chodzieski
Ośrodek Dokumentacji Geodezyjnej
i Kartograficznej w Chodzieży
W obszarze oznaczonym linią potwierdzono
w terenie aktualność mapy zasadniczej. Dokumenty
potwierdzające aktualność mapy przyjęto do zasobu
w dniu 24-10-01 i są dostępne pod nr 267-84/01
Mającą mapę może służyć do celów projektowych.
Projektowane obiekty budowlane wymagają pozwolenia
na budowę podlegają wytyczeniu i weryfikacji powyko-
sławowej przez jednostki uprawnione do wykonywania pro-
cestryjnych.
Chodzież, dnia 24-10-01 Z up. STAROSTY
Józef Kasperczak
Za Kierownika Wydziału
Geodezji, Kartografii, Katastru
i Gospodarki Nieruchomościami

OPRACOWANIE ZMIANY PLANU

mgr inż. arch. Teresa Dymek
nr upr. urb. 249/88