


Miejscowy plan zagospodarowania przestrzennego dla działek ewidencyjnych nr 516/17, 515/2 we wsi Nowe Opole, w gminie Siedlce

1:1 000

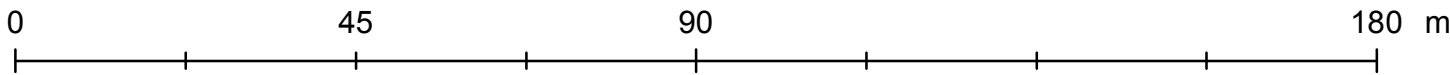



Ustalenia planu

- granica obszaru objętego planem
- linie rozgraniczające tereny o różnym przeznaczeniu lub różnych zasadach zagospodarowania
- nieprzekraczalna linia zabudowy


Przeznaczenie terenu

- MN – teren zabudowy mieszkaniowej jednorodzinnej
- U/P – teren zabudowy usługowej, tereny obiektów produkcyjnych, składów i magazynów
- linia wymiarowa wraz z podanym wymiarem w m

Załącznik nr 1
do Uchwały nr
Rady Gminy Siedlce
z dnia

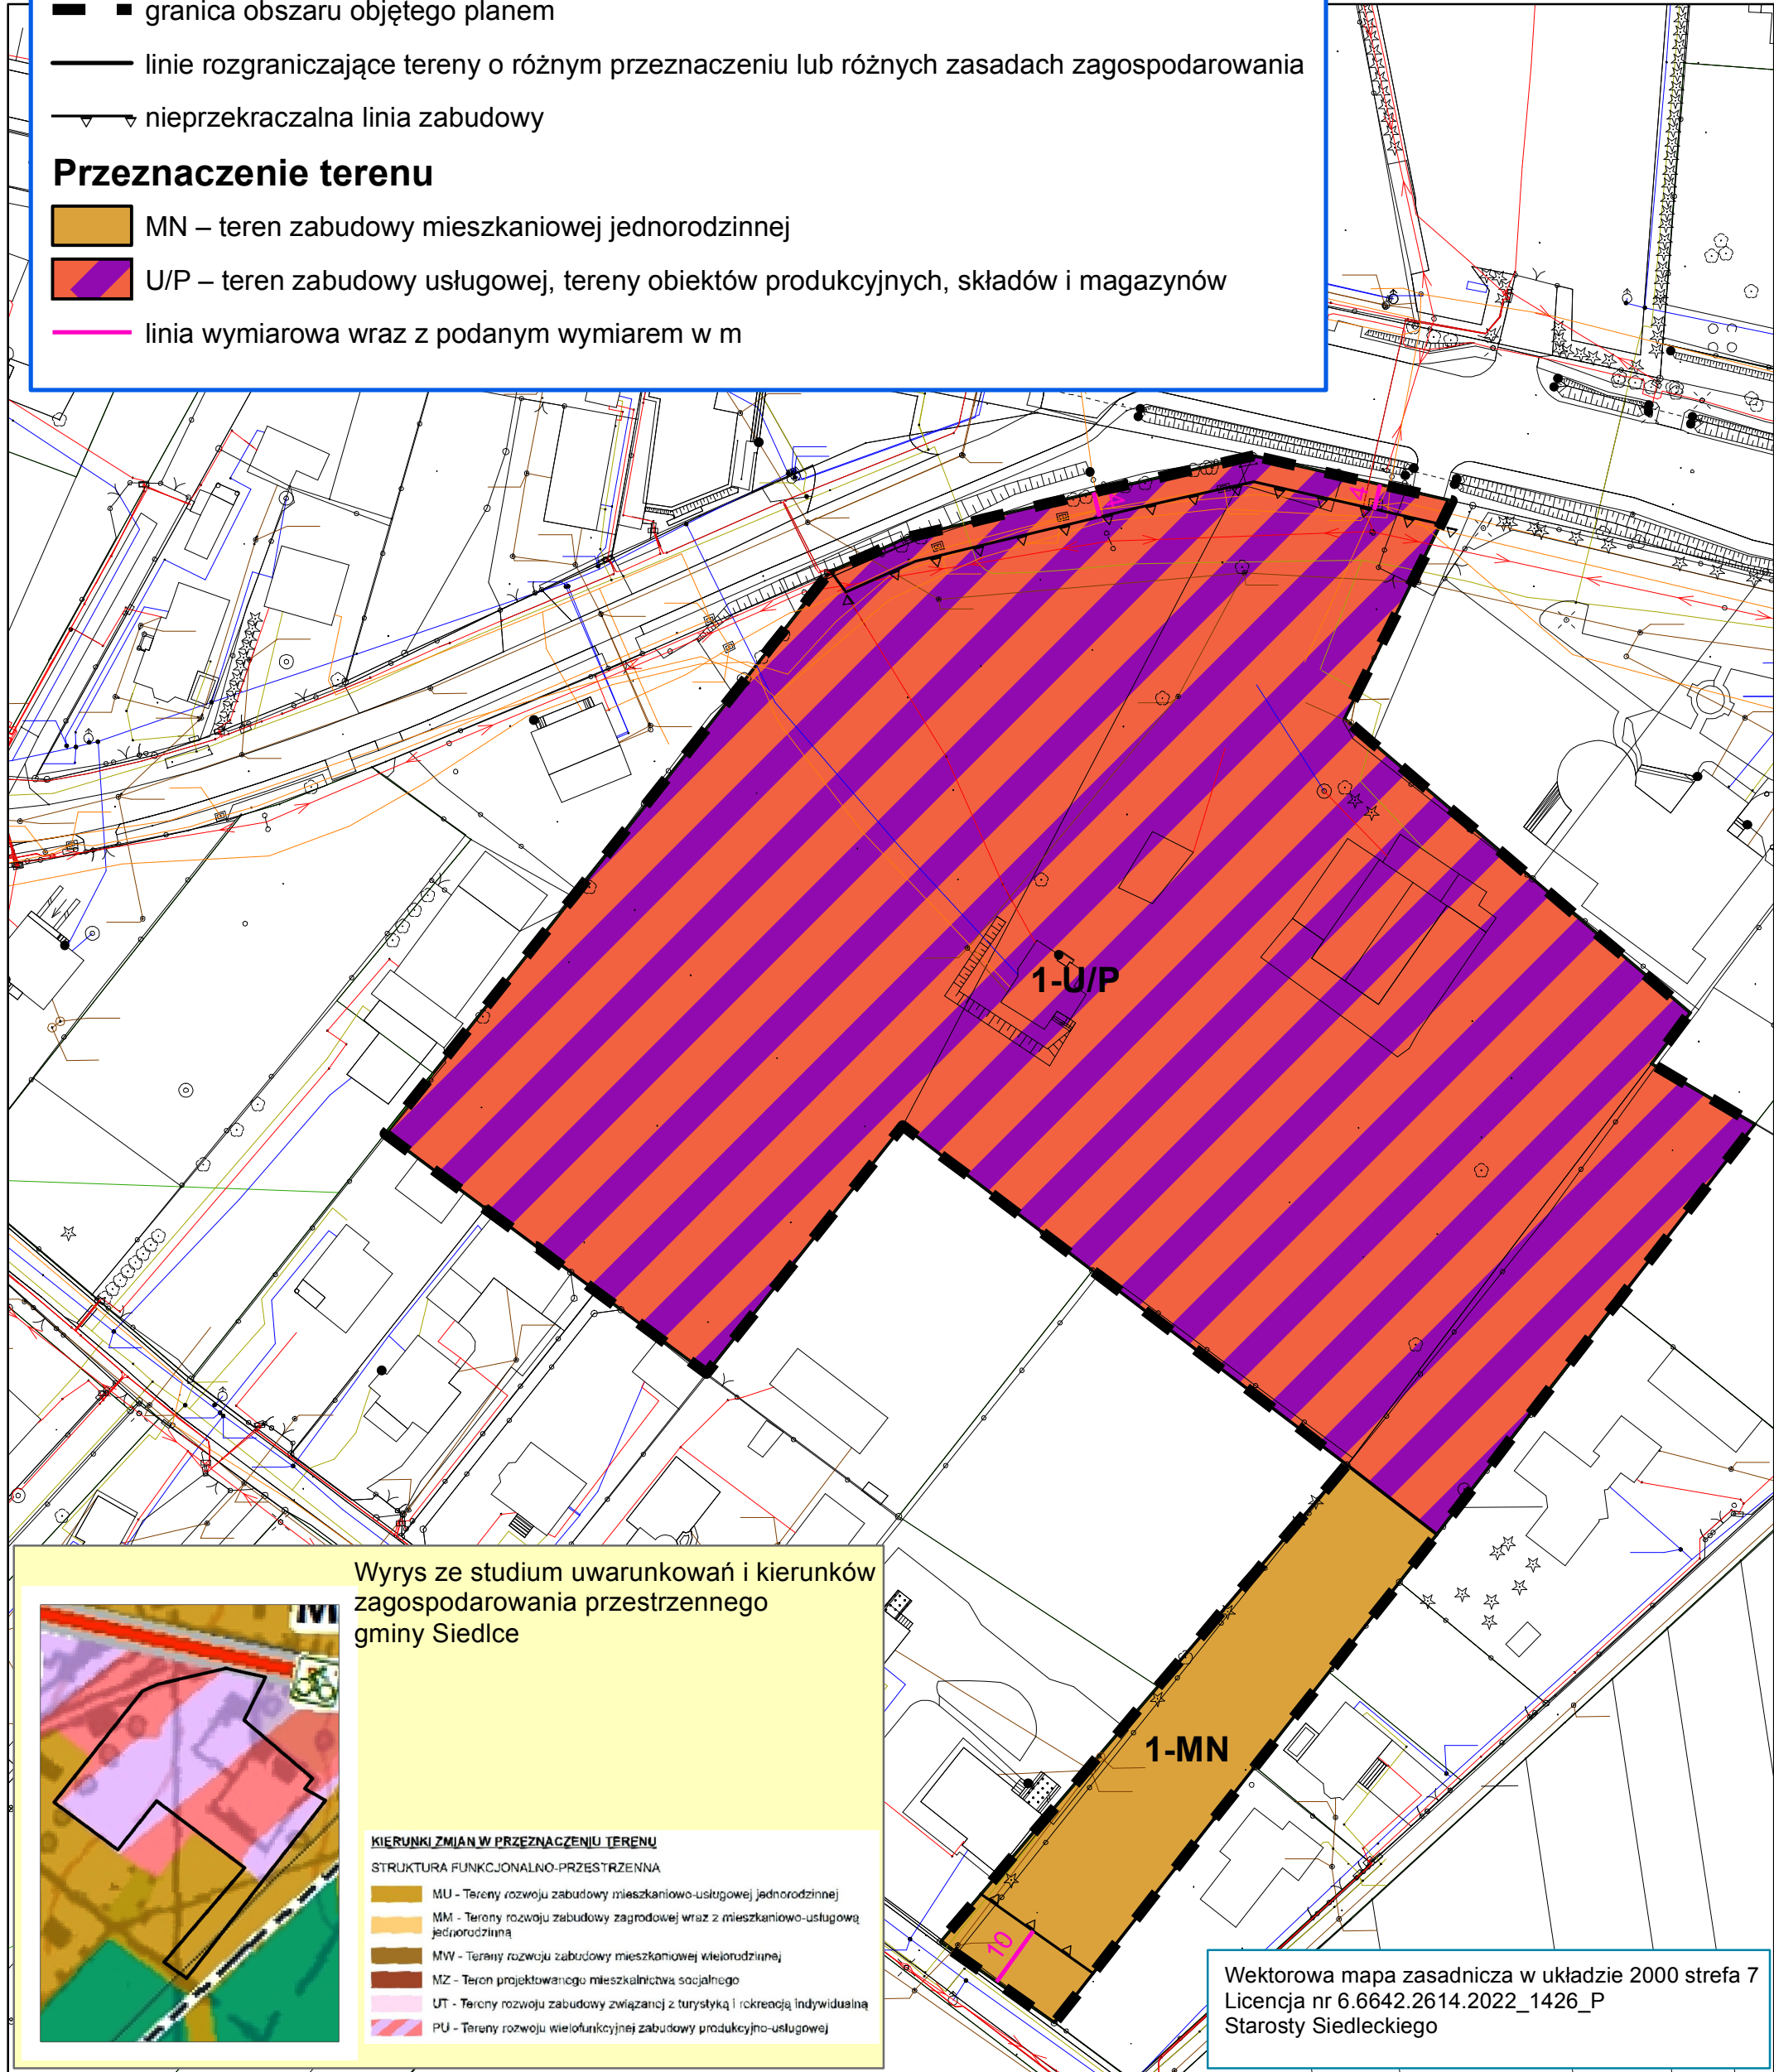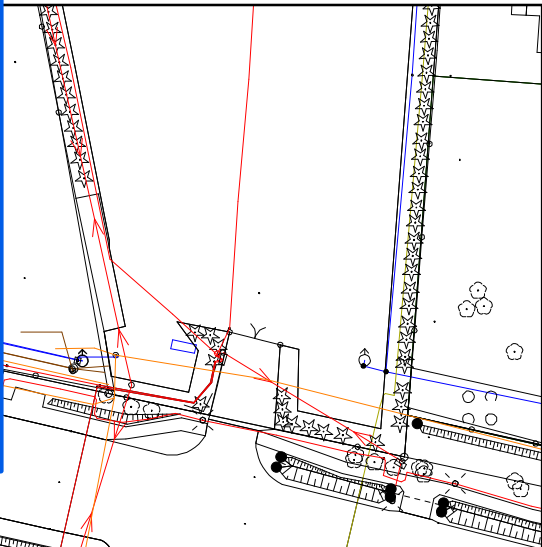

Wyrys ze studium uwarunkowań i kierunków zagospodarowania przestrzennego gminy Siedlce

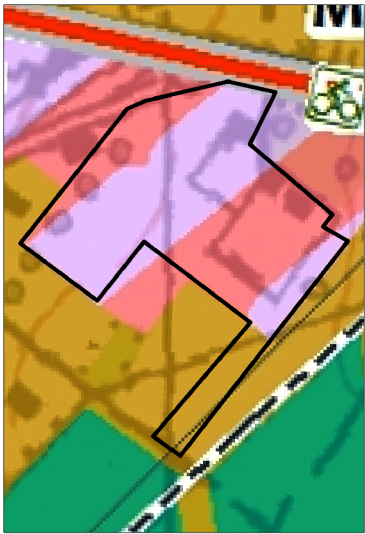

KIERUNKI ZMIAN W PRZEZNACZENIU TERENU

STRUKTURA FUNKCJONALNO-PRZESTRZENNA

- MU - Tereny rozwoju zabudowy mieszkaniowo-usługowej jednorodzinnej
- MM - Tereny rozwoju zabudowy zagrodowej wraz z mieszkaniowo-usługową jednorodziną
- MW - Tereny rozwoju zabudowy mieszkaniowej wielorodzinnej
- MZ - Teren projektowanego mieszkalnictwa socjalnego
- UT - Tereny rozwoju zabudowy związanej z turystyką i rekreacją indywidualną
- PU - Tereny rozwoju wielofunkcyjnej zabudowy produkcyjno-usługowej

Wektorowa mapa zasadnicza w układzie 2000 strefa 7
Licencja nr 6.6642.2614.2022_1426_P
Starosty Siedleckiego