
SZKIC SYTUACYJNY – Rysunek 1.0

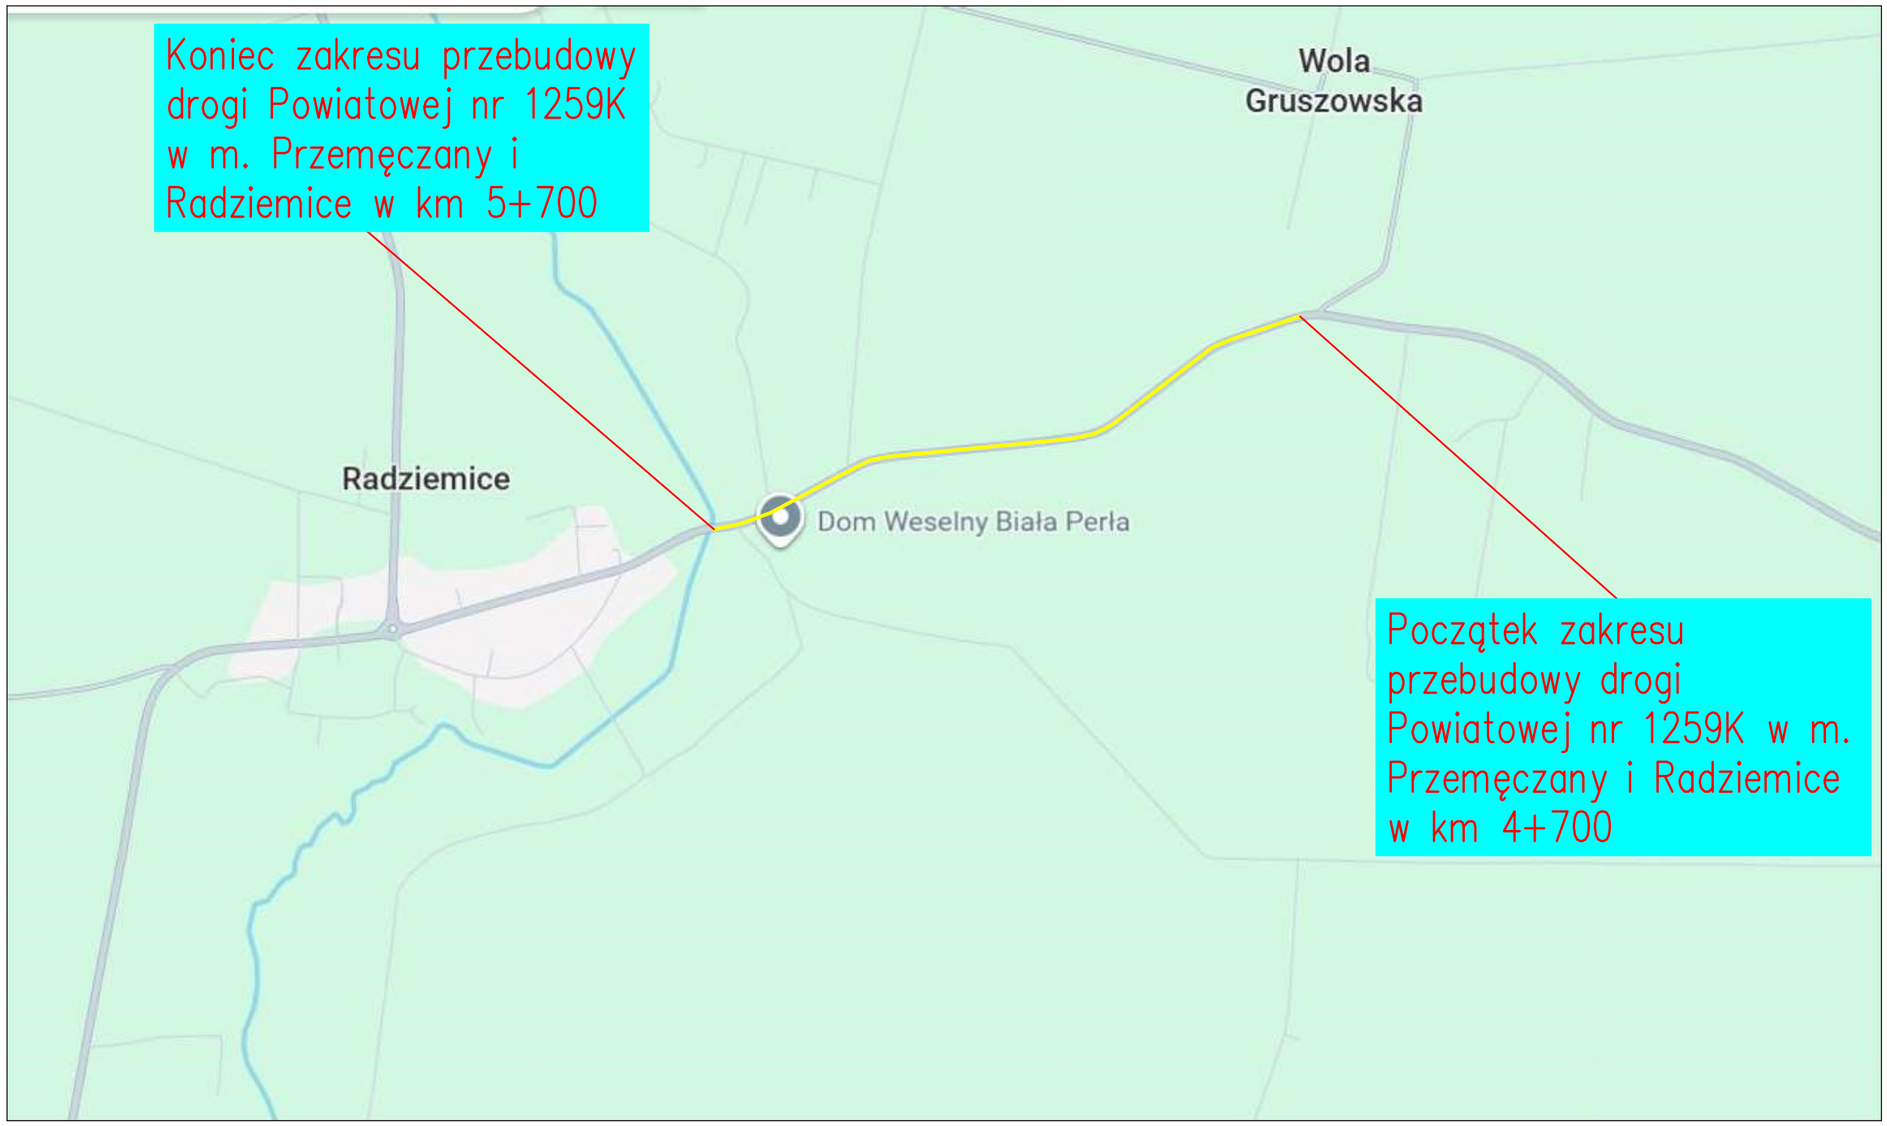

Zarząd Dróg Powiatowych w Proszowicach, Jakubowice 75, 32–100 Proszowice	
Opracował: Tomasz Dąbrowski	Data 16.09. 2025r.
Przebudowa drogi powiatowej nr 1259K Nadzów – Ibramowice – Radziemice w miejscowości Przemęczany, w miejscowości Radziemice w km 4+700 – 5+700	Skala 1:2000
Tytuł rysunku: Szkic sytuacyjny	Nr Rys. 1.0