


Półkoczwyt-siatka polietylenowa
(wymiary oczek max. 45x45mm, grubość splotki min.3mm, kolor zielony)

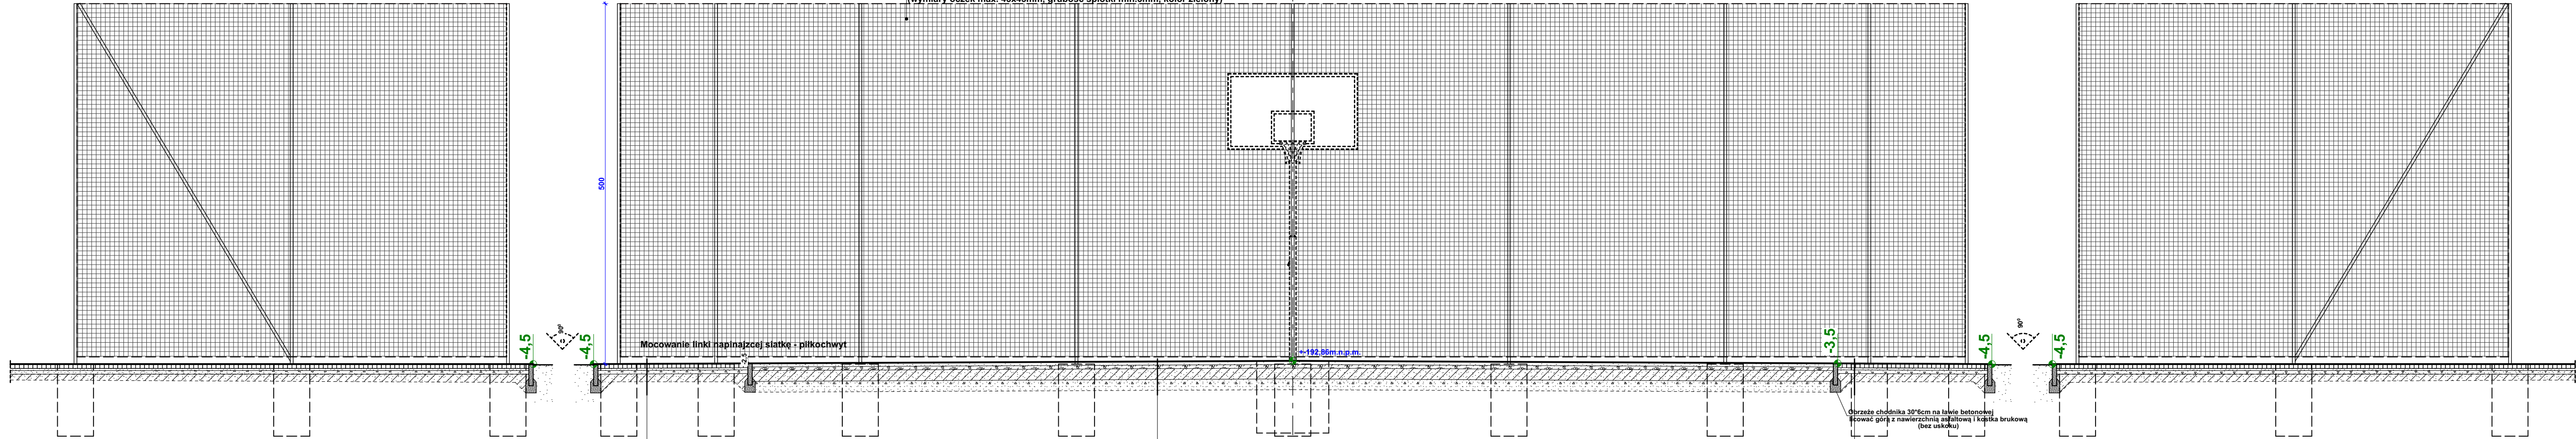

- 5cm AC8S
5cm AC16W
15cm Kruszywo łamane 0-31,5
15cm Stabilizacja C 1,5/2
Grunt rodzimy po usunięciu humusu

1. Kostka brukowa niefazowana gr. 6,0cm
2. Podsypka cementowo-piaskowa gr. 3,0cm
3. Górna podbudowa z kłinka kamiennego gr. 5,0cm frakcja 0 - 31,5mm
4. Warstwa konstrukcyjna kamień łamany gr. 10,0cm frakcja 31,5-63,0mm
5. Grunt rodzimy po usunięciu humusu i ewentualnie innych warstw przenośnych lub podsypka zagęszczona.

UWAGI:

1. Wszystkie roboty należy wykonywać zgodnie z Polskimi Normami. Warunkami technicznymi wykonania i odbioru robót, budowlano- montażowych opracowanymi przez Instytut Techniki Budowlanej oraz zasadami wiedzy i sztuki budowlanej.
2. Pożądany posadzek należy zwyfikować i przetrzymać wszystkie geodetycznie.
3. Wszelkie elementy ruchome, należy bezwzględnie zamawiać i wykonywać /montować na podstawie zwyfikowanych obmiarów rzeczywistych wykonanych na obiekcie.
4. Dopuszcza się zastosowanie materiałów zamiennych pod warunkiem, że posiadają one cechy nie gorsze jakościowo i technicznie od wskazanych w projekcie.
5. Należy wykonać pomiary i niezgodność należy wykonać i przedkładać na obiekcie.
6. Niniejszy rysunek należy rozpatrywać łącznie z pozostałą częścią przedmiotowego opracowania projektowego

 archido DAMIAN ORANIEC			
ul. Waryńskiego 45a, 27-400 Ostrowiec Świętokrzyski, NIP: 6601-204-58-98, REGON: 260691758 tel. +48 601 997 097, mail: archido@o2.pl			
NAZWA OBIEKTU BUDOWLANEGO		BUDOWA BUDYNKU ŚWIETLICY WIEJSKIEJ, 2 BOISK, PLACU ZABAW I SIŁOWNI ZEWNĘTRZNEJ WRAZ ZNEZBEDNĄ INFRASTRUKTURĄ	
ELEMENT PROJEKTU BUDOWLANEGO		PROJEKT ARCHITEKTONICZNO-BUDOWLANY	
BRANŻA		ARCHITEKTURA	
TYTUŁ RYSUNKU		PIŁKOCHWYT - BOISKO DO KOSZYKÓWKI PRZEKRÓJ P1	
ZESPÓŁ PROJEKTOWY		UPRAWNIENIA	
AUTOR PROJEKTU GL. PROJEKTANT		mgr inż. arch. Damian Oraniec	
ASYSTENT PROJEKTANTA:		SW-54/2009	
SPRAWDZAJĄCY:		mgr inż. arch. Anna Walewska	
DATA: SPRACZDZENIA/ PRZEDKŁADANIA		300/SWOKK/2017	
NAZWA PLIKU:		OSTROWIEC ŚW. LISTOPAD 2022r.	
REPRODUKCJA		SKALA:	
WIESELNIE PRACIA ZASTRZEŻONE. AUTORÓW PROJEKTU ZABRONIONA		NR RYS.: 1:50	
Format arkusza:		Arkusz nr:	
841x297		32	