


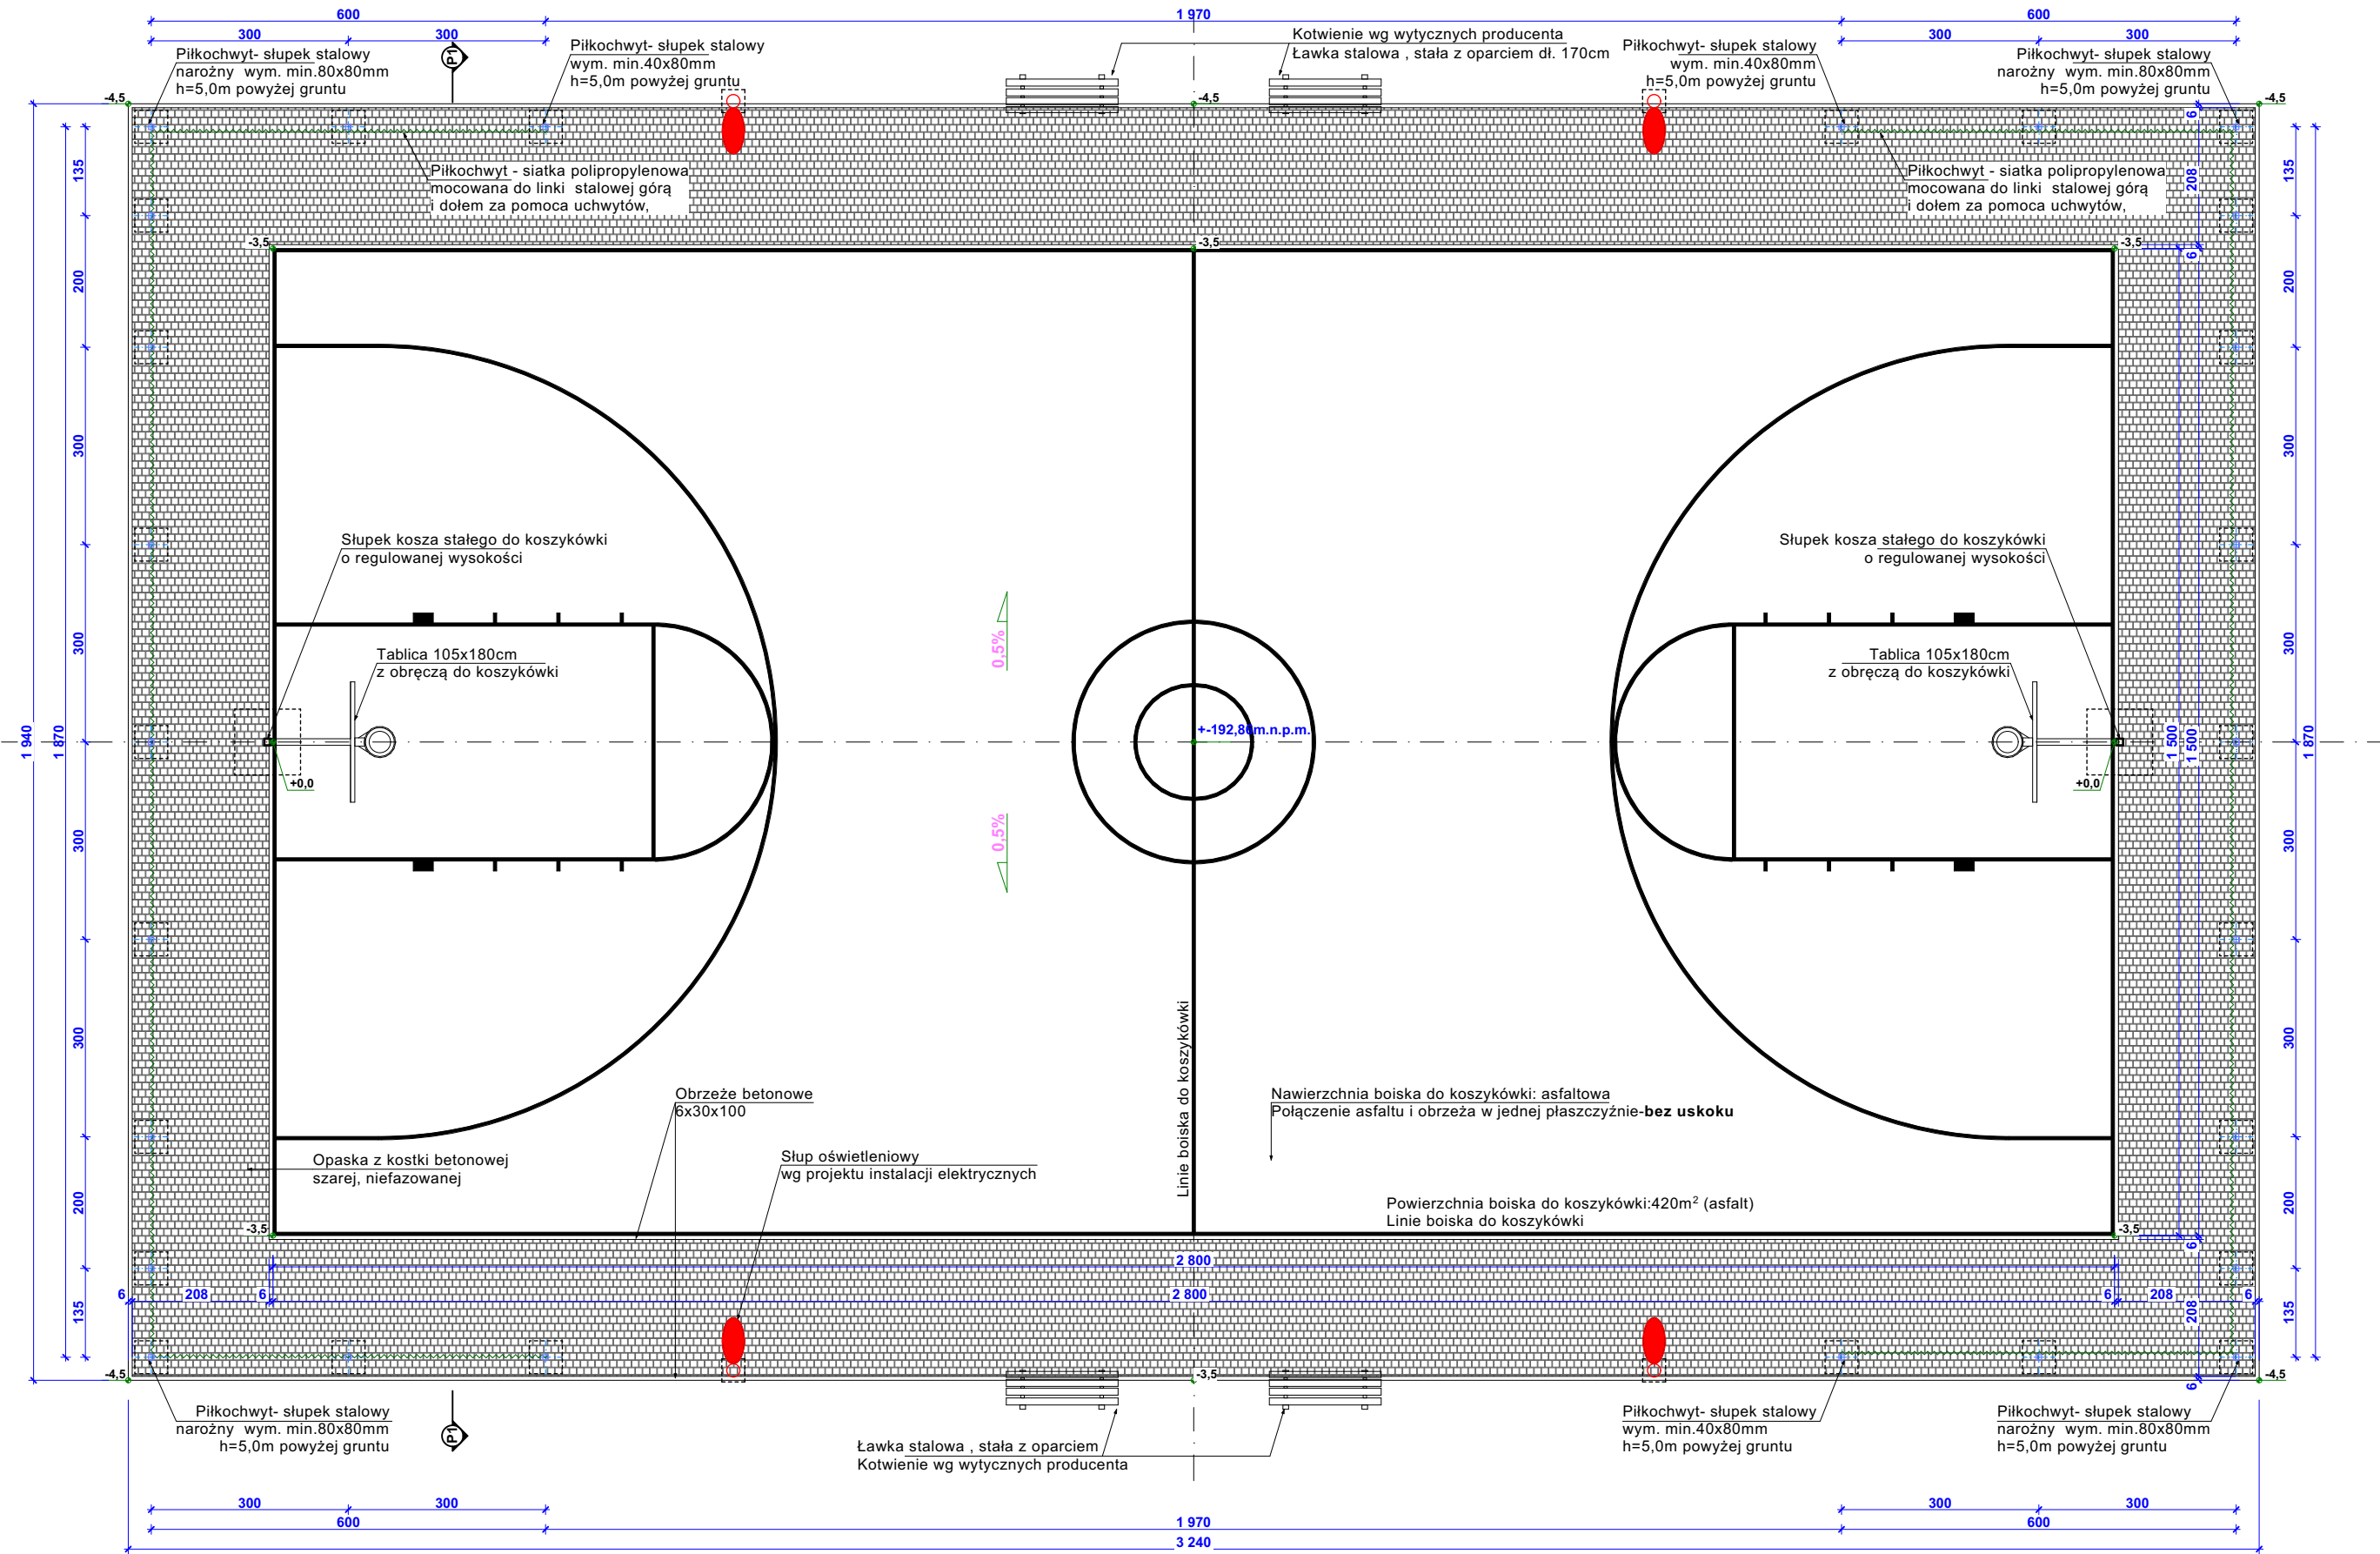

- UWAGI:
1. Wszystkie roboty należy wykonywać zgodnie z Polskimi Normami, Warunkami technicznymi wykonania i odbioru robót, budowlano- montażowych opracowanymi przez Instytut Techniki Budowlanej oraz zasadami wiedzy i sztuki budowlanej.
 2. Poziomy posadzek należy zweryfikować i precyzyjnie wytyczyć geodezyjnie.
 3. Wszelkie elementy ruchome, należy bezwzględnie zamawiać i wykonywać /montować na podstawie zweryfikowanych obmiarów rzeczywistych wykonanych na obiekcie.
 4. Dopuszcza się zastosowanie materiałów zamiennych pod warunkiem, że posiadają one cechy nie gorsze jakościowo i technicznie od wskazanych w projekcie.
 5. Wszelkie wątpliwości i niezgodności należy wyjaśnić z projektantem obiektu
 6. Niniejszy rysunek należy rozpatrywać łącznie z pozostałą częścią przedmiotowego opracowania projektowego



DAMIAN ORANIEC

ul. Waryńskiego 45a, 27-400 Ostrowiec Świętokrzyski, NIP: 661-204-59-88, REGON: 260691758
tel. +48 601 997 097 ,mail: archido@o2.pl



NAZWA OBIEKTU BUDOWLANEGO	BUDOWA BUDYNKU ŚWIETLICY WIEJSKIEJ, 2 BOISK, PLACU ZABAW I SIŁOWNI ZEWNĘTRZNEJ WRAZ Z NIEZBĘDĄ INFRASTRUKTURA		
ELEMENT PROJEKTU BUDOWLANEGO	PROJEKT ARCHITEKTONICZNO-BUDOWLANY		
BRANŻA	ARCHITEKTURA		
TYTUŁ RYSUNKU	RZUT PRZYZIEMIA BOISKA DO KOSZYKÓWKI		
ZESPÓŁ PROJEKTOWY		UPRAWNIENIA	PODPIS
AUTOR PROJEKTU GŁ. PROJEKTANT	mgr inż. arch. Damian Oraniec	SW-54/2009	
ASYSTENT PROJEKTANTA:	-----	-----	
SPRAWDZAJĄCY:	mgr inż. arch. Anna Walewska	300/SWOKK/2017	
DATA: SPORZĄDZENIA/SPRAWDZENIA	OSTROWIEC ŚW. LISTOPAD 2022r.	SKALA: 1:100	NR RYS.: A-7
NAZWA PLIKU:	ARCHIDO_ARCHICAD25_GB_ŚWIETLICA_SUDÓŁ_112022_FB.plh		
WSZELKIE PRAWA ZASTRZEŻONE: REPRODUKCJA PROJEKTU W CAŁOŚCI LUB FRAGMENTU BEZ ZGODY AUTORÓW PROJEKTU ZABRONIONA		Format arkusza:	Arkusz nr: 594x297 29