




1 BIEGACZ

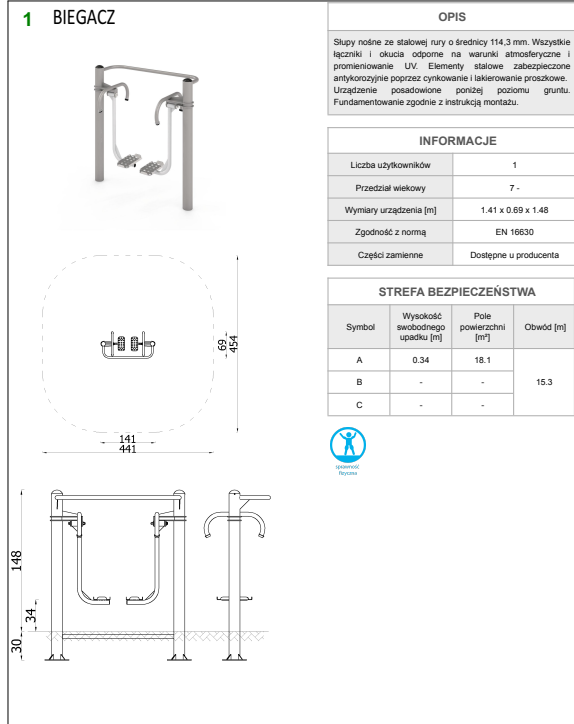


2 JEŹDZIEC

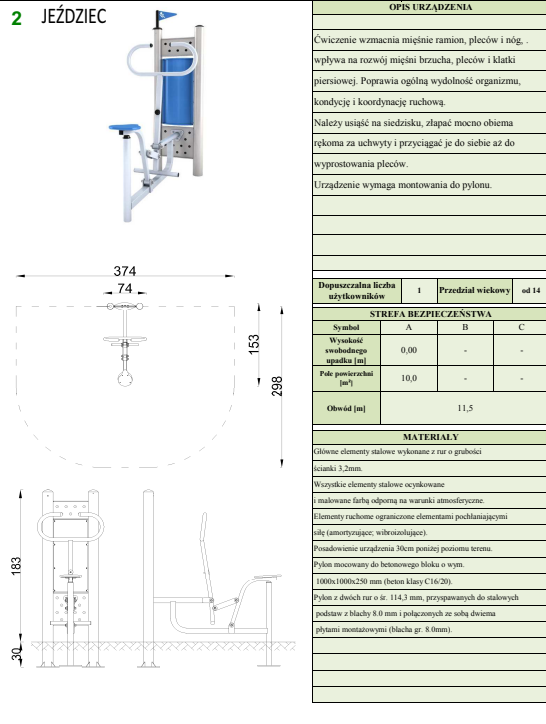


3 ROWER

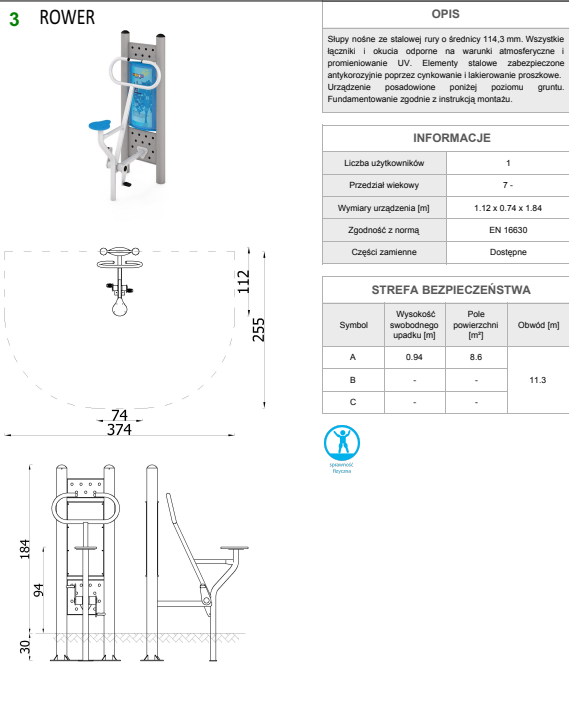


4 WAHADŁO

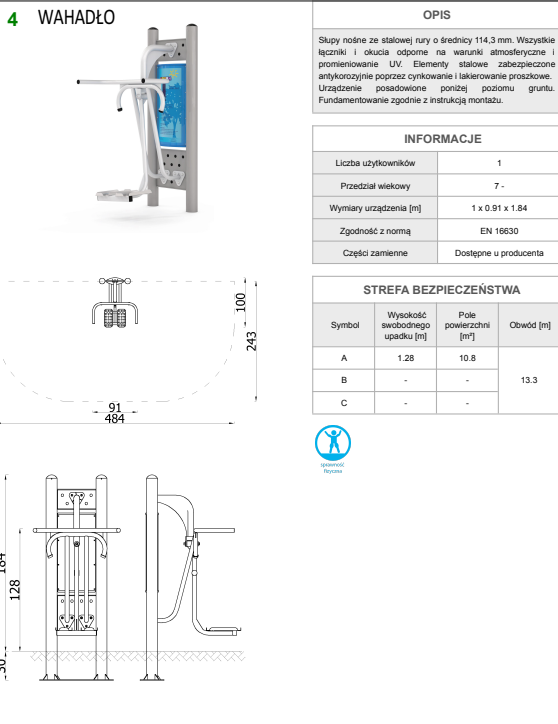


5 TWISTER

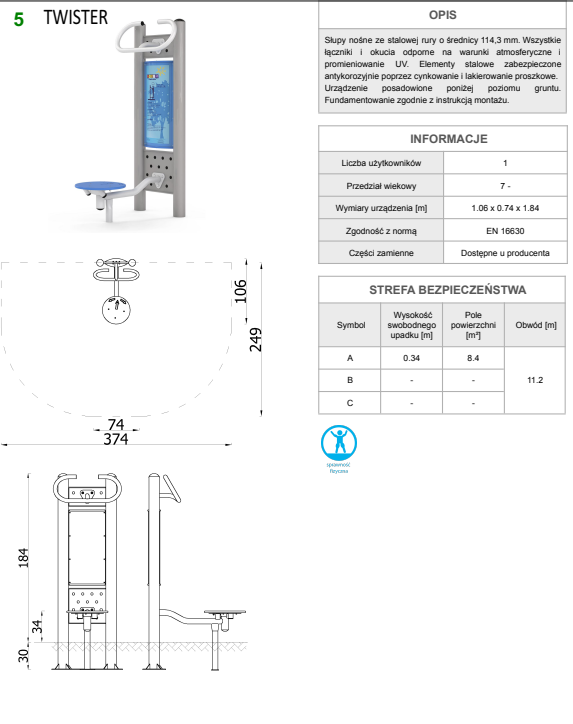


6 WYCIĄG GÓRNY

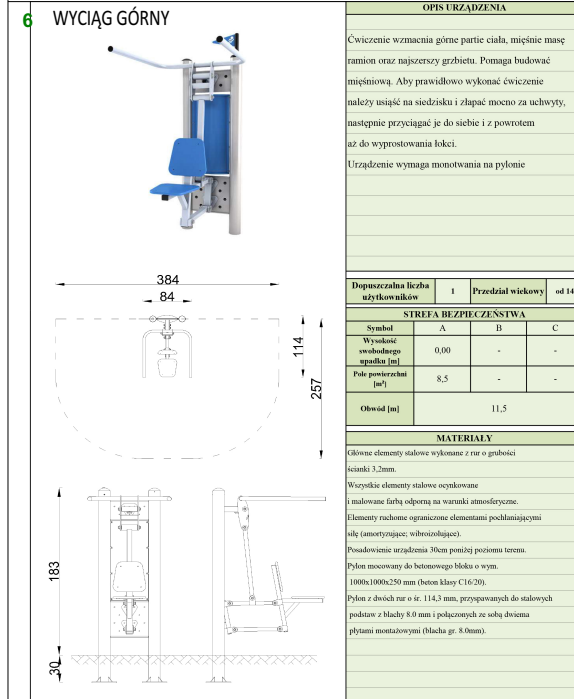


7 WYCISKANIE SIEDZĄC

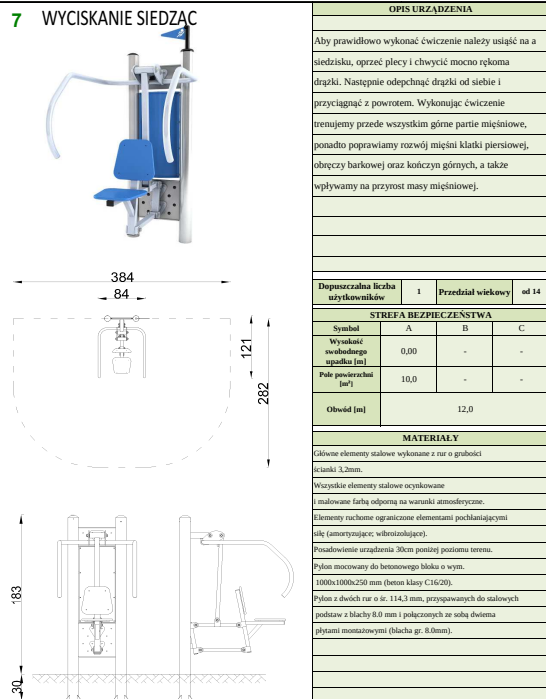

8 ORBITREK

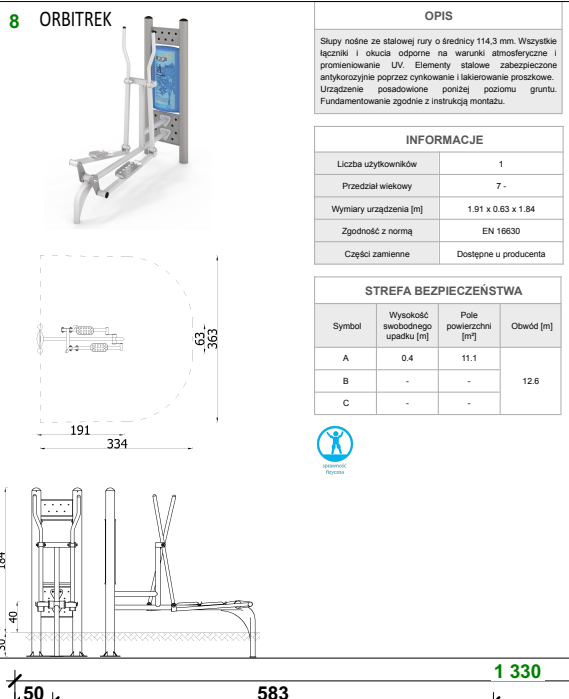


PYLON

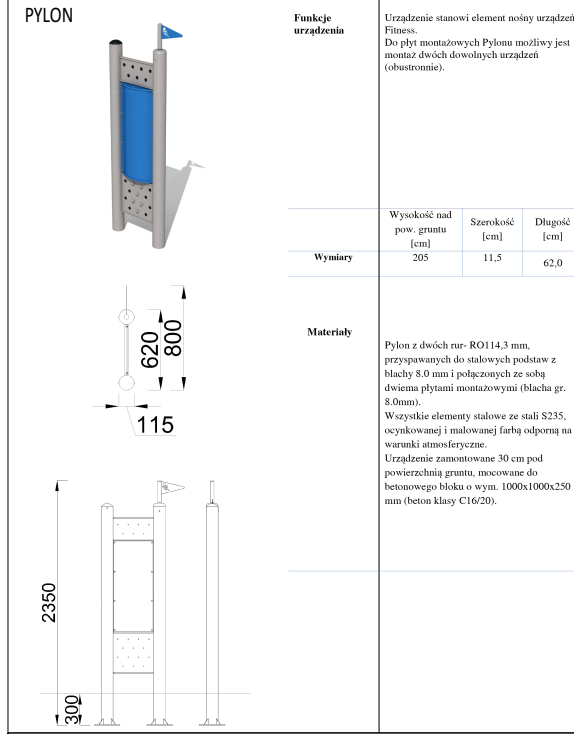

URZĄDZENIA FITNESS

- 1 BIEGACZ
- 2 JEŹDZIEC
- 3 ROWER
- 4 WAHADŁO
- 5 TWISTER
- 6 WYCIĄG GÓRNY
- 7 WYCISKANIE SIEDZĄC
- 8 ORBITREK

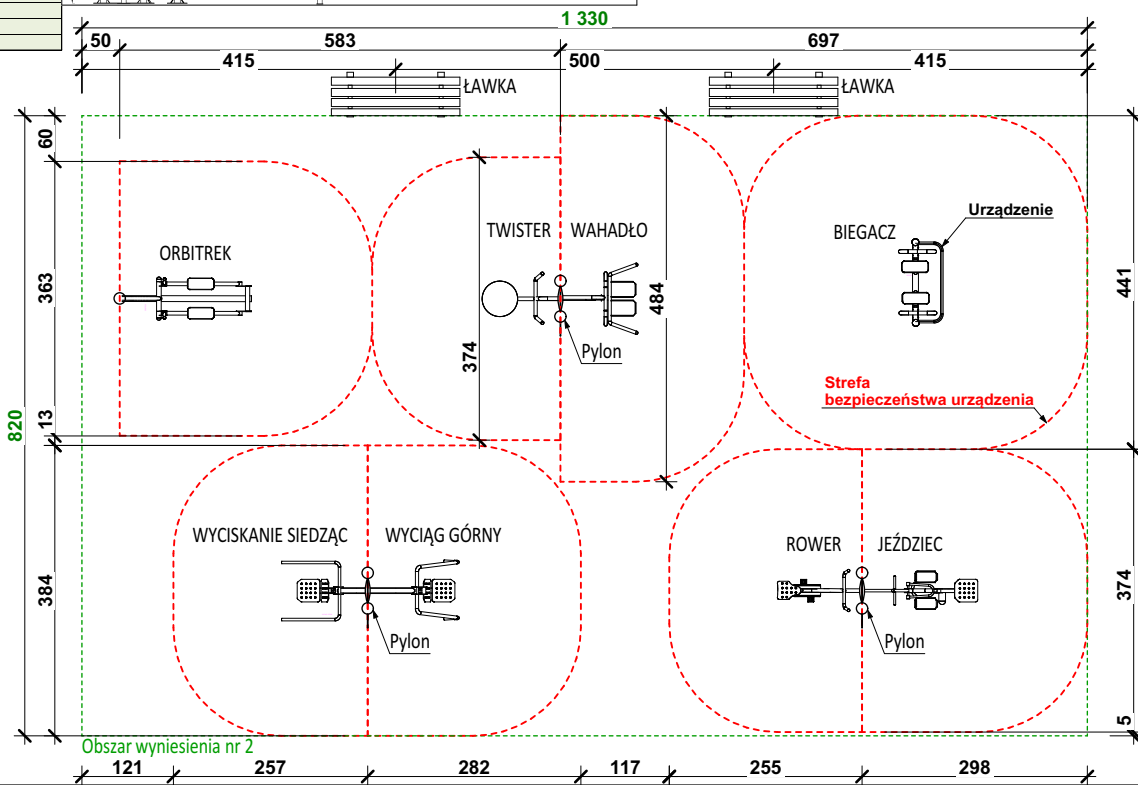

archido
DAMIAN ORANIEC

ul. Waryńskiego 45a, 27-400 Ostrowiec Świętokrzyski, NIP: 661-204-59-88, REGON: 260691758
tel. +48 601 997 097, mail: archido@o2.pl

NAZWA OBIEKTU BUDOWLANEGO BUDOWA BUDYNKU ŚWIETLICY WIEJSKIEJ, 2 BOISK, PLACU ZABAW I SIŁOWNI ZEWNĘTRZNEJ WRAZ Z NIEZBĘDNĄ INFRASTRUKTURĄ

ELEMENT PROJEKTU BUDOWLANEGO PROJEKT ARCHITEKTONICZNO-BUDOWLANY

BRANŻA ARCHITEKTURA

TYTUŁ RYSUNKU WYNIESIENIE NR 2 - URZĄDZENIA FITNESS

ZESPÓŁ PROJEKTOWY	UPRAWNIENIA	PODPIS
AUTOR PROJEKTU GŁ. PROJEKTANT mgr inż. arch. Damian Oraniec	SW-54/2009	
ASYSTENT PROJEKTANTA: -----	-----	
SPRAWDZAJĄCY: mgr inż. arch. Anna Walewska	300/SWOKK/2017	
DATA: SPORZĄDZENIA/SPRAWDZENIA OSTROWIEC ŚW. LISTOPAD 2022r.	SKALA: 1:100	NR RYS.: A-9
NAZWA PLIKU: ARCHIDO_ARCHICAD25_GB_ŚWIETLICA_SUDÓŁ_112022_PB.pln		
WSZELKIE PRAWA ZASTRZEŻONE. REPRODUKCYJA PROJEKTU W CAŁOŚCI LUB FRAGMENTU BEZ ZGODY AUTORÓW PROJEKTU ZABRONIONA		Format arkusza: 420x297
		Arkusz nr: 31