



TB

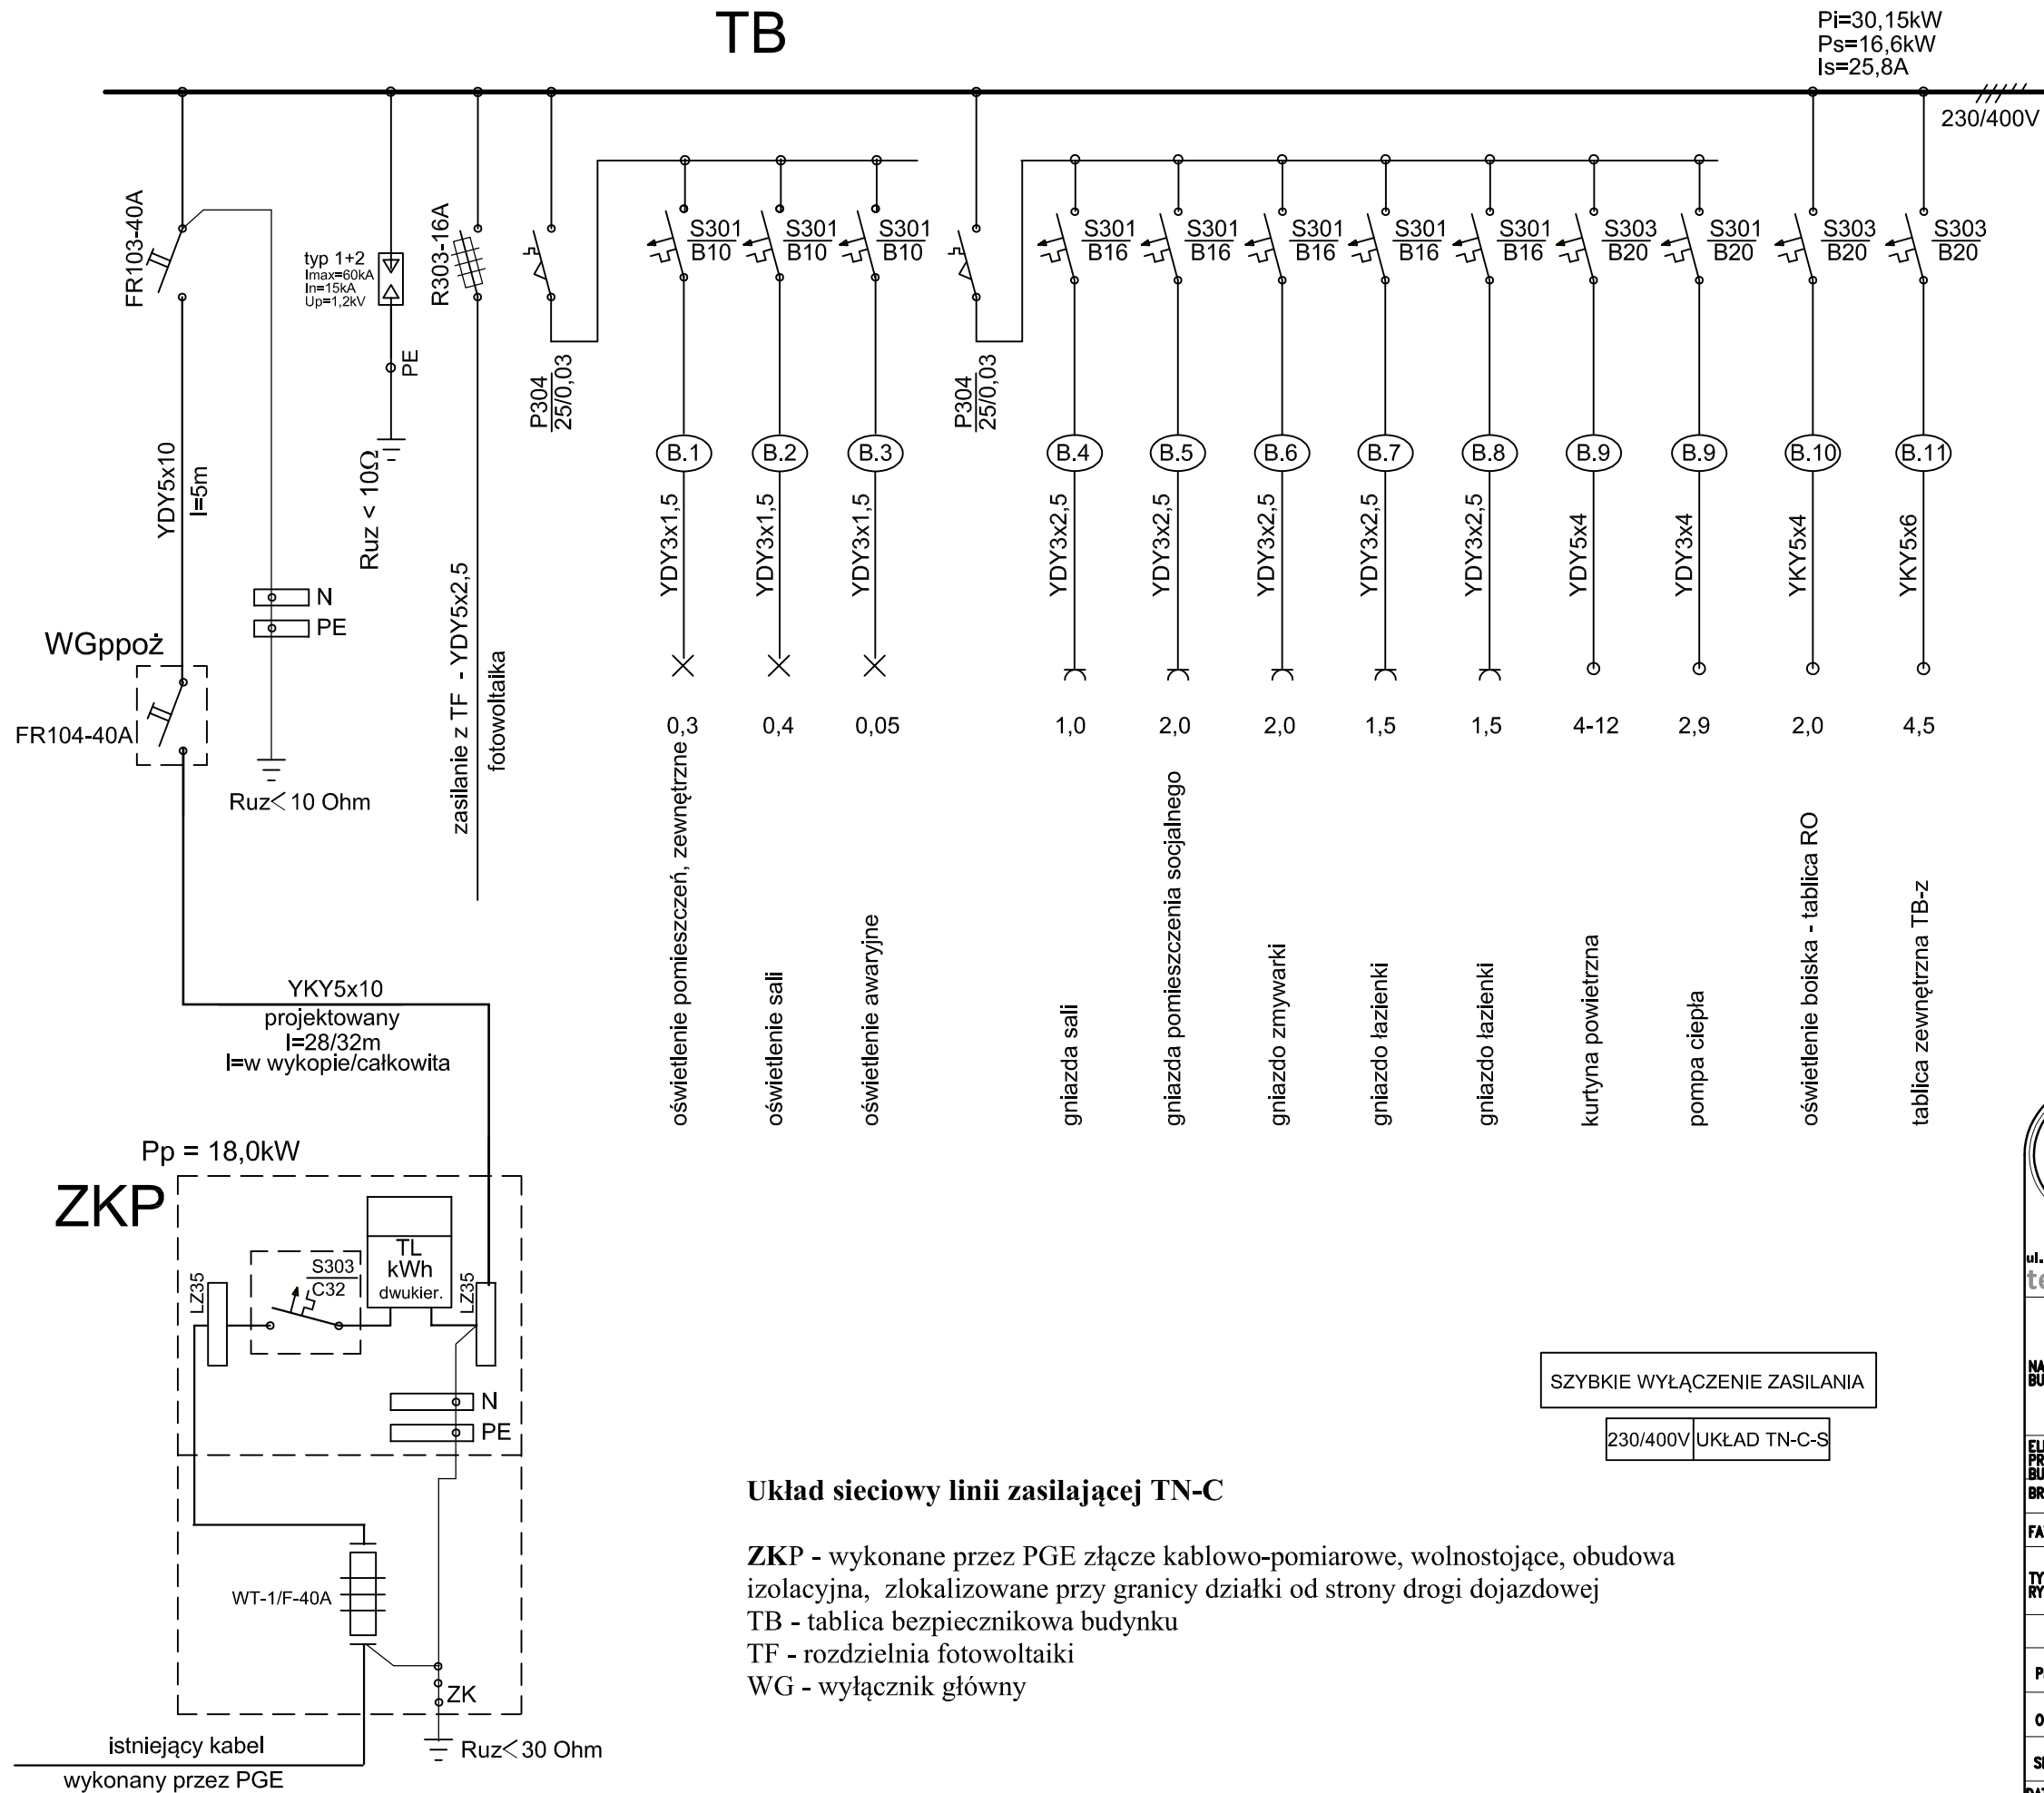

Tablica - TB
wnękowa, rozmiar 3x18,
drzwiczki metalowe z zamkiem

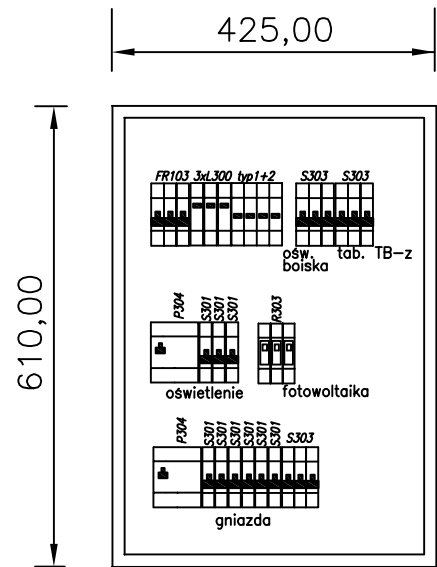

ul. Waryńskiego 45a, 27-400 Ostrowiec Świętokrzyski, tel. +48 601 997 097, mail: archido@o2.pl

NAZWA OBIEKTU BUDOWLANEGO	BUDOWA BUDYNKU ŚWIETLICY WIEJSKIEJ, 2 BOISK, PLACU ZABAW I SIŁOWNI ZEWNĘTRZNEJ WRAZ Z NIEZBĘDNĄ INFRASTRUKTURĄ		
ELEMENT PROJEKTU BUDOWLANEGO	PROJEKT TECHNICZNY		
BRANŻA	ELEKTRYCZNA		
FAZA PROJEKTU	PROJEKT		
TYTUŁ RYSUNKU	SCHEMAT ZASILANIA		
ZESPÓŁ PROJEKTOWY		UPRAWNIENIA	PODPIS
PROJEKTOWAŁ:	mgr inż. Wojciech Sadłos	SWK0119/PWOE/13	
OPRACOWAŁ:	mgr inż. Zbigniew Stermik	KL-38/91	
SPRAWDZAJĄCY:	mgr inż. Stanisław Raczyński	SWK0041/POOE/05	
DATA: SPORZĄDZENIA/SPRAWDZENIA	OSTROWIEC ŚW., LISTOPAD 2022	SKALA:	NR RYS.: E-01
WSZELKIE PRAWA ZASTRZEŻONE: REPRODUKCJA PROJEKTU W CAŁOŚCI LUB FRAGMENTU BEZ ZGODY AUTORÓW PROJEKTU ZABRONIONA			Arkusz nr: