

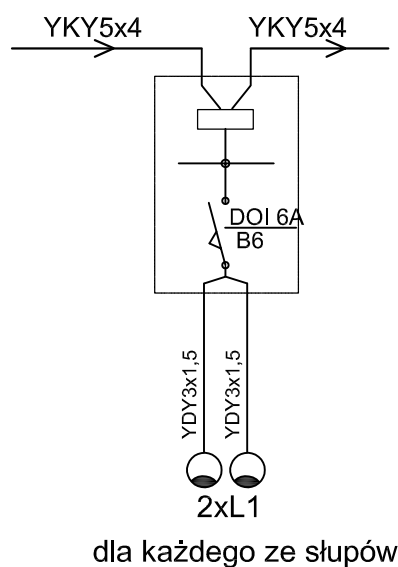


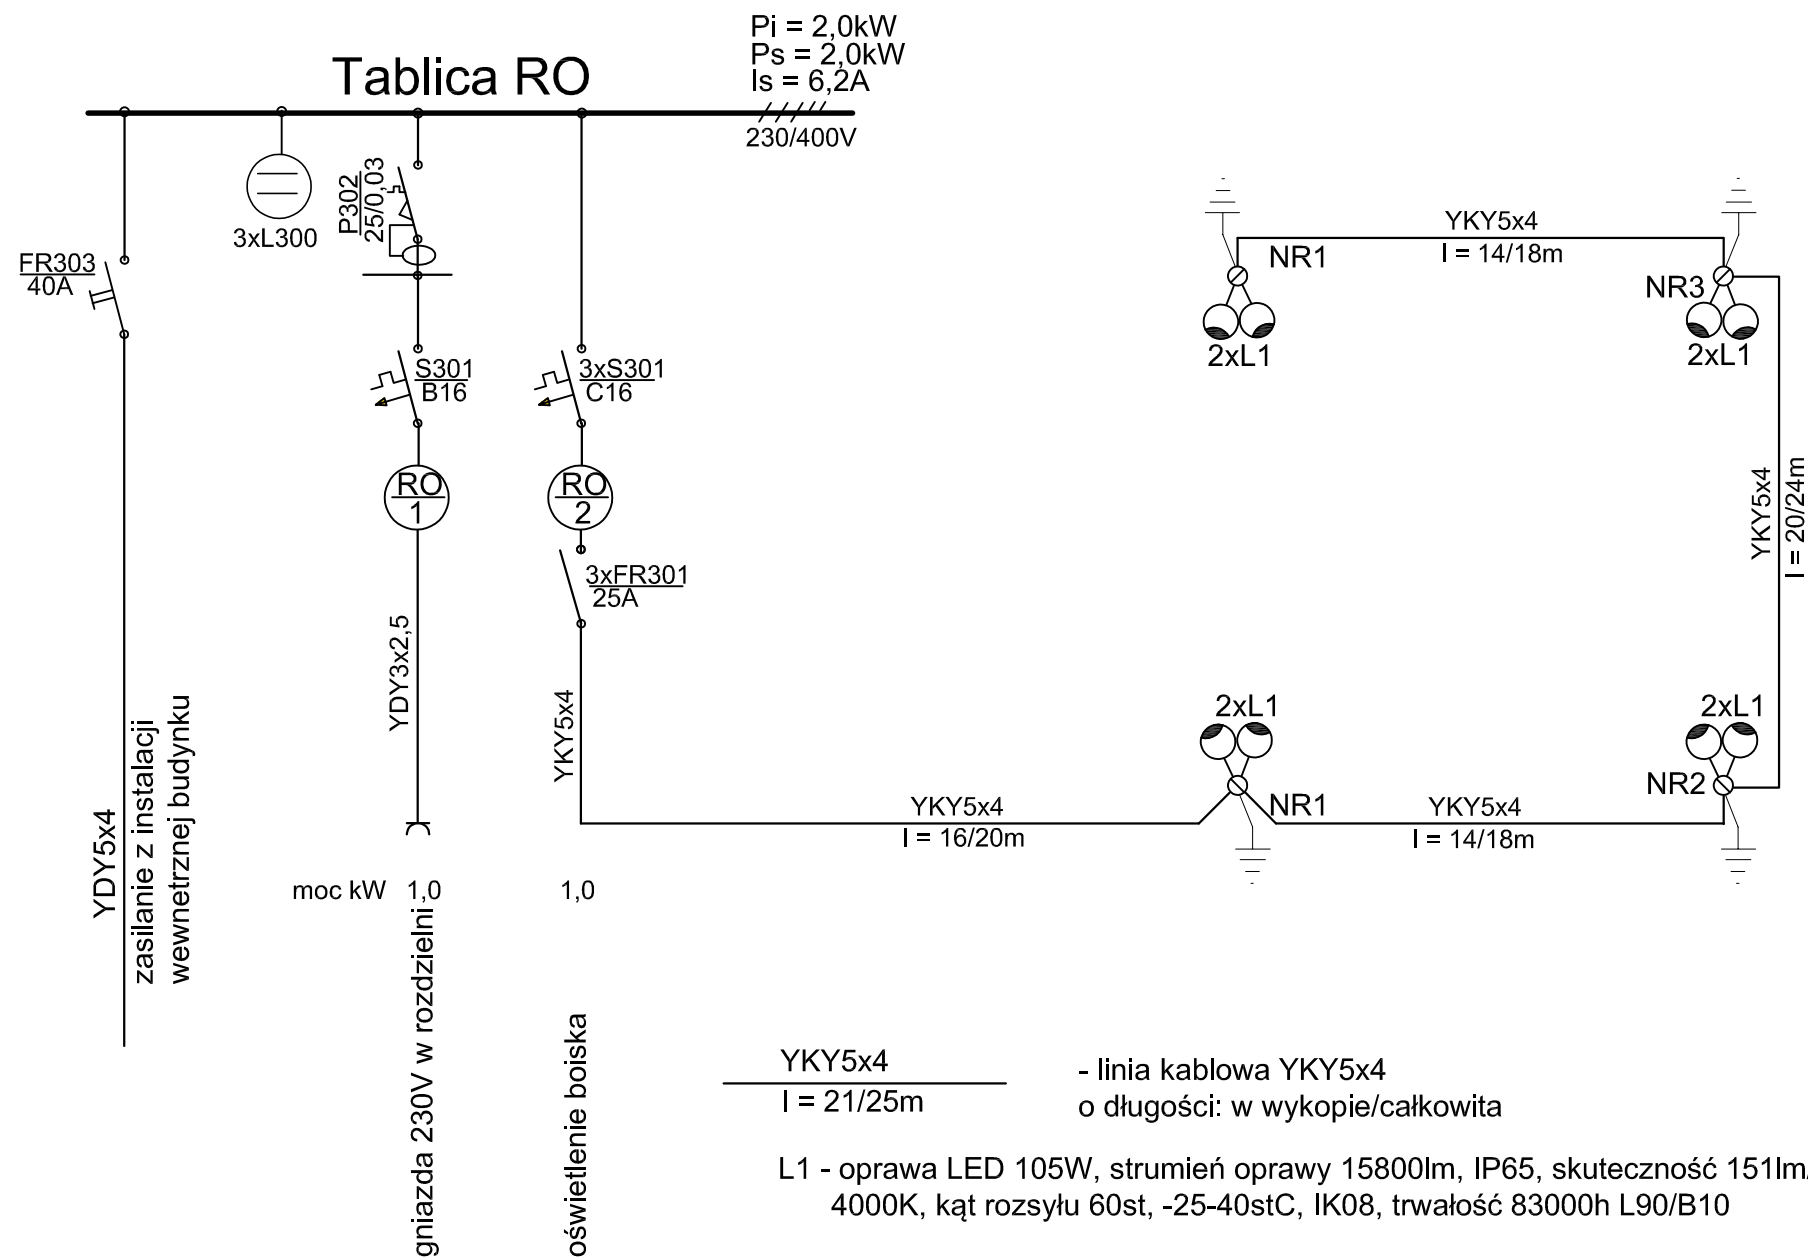

RO - tablica zasilania oświetlenia boiska lokalizowana na ścianie zewnętrznej budynku świetlicy, w obudowie izolacyjnej, natynkowej. Oprawy instalować na masztach oświetleniowych o wysokości 10m o nośności min. 45kg (ciężar opraw) i dostosowanych do max. powierzchni opraw 0,7m². Maszty montować na fundamentach prefabrykowanych. W masztach montować typowe złącza słupowe np. TB-1. Na masztach zainstalować wysięgniki dostosowane do montażu zastosowanych opraw. Razem z kablem zasilającym układać bednarkę ocynkowaną 25x4mm.

Tablica - RO
wnękowa rozmiar 2x18, drzwiczki z zamkiem

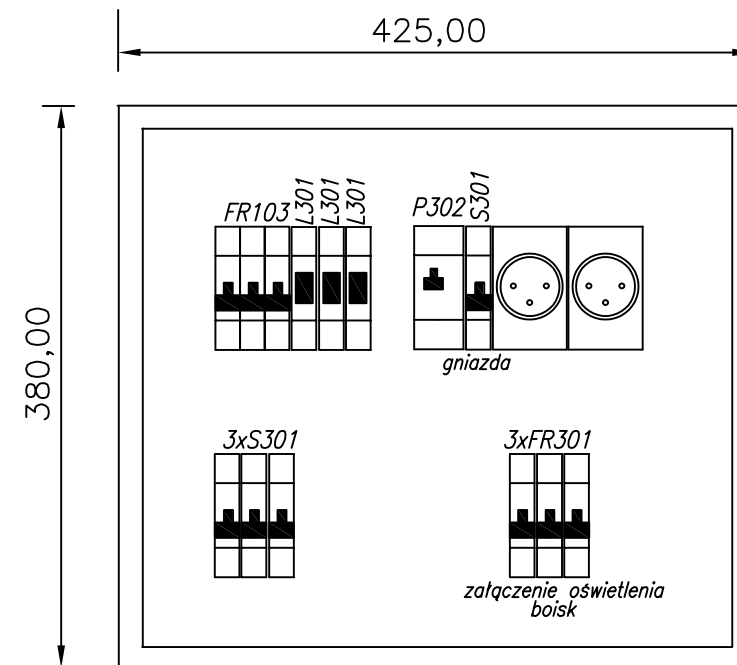

ul. Waryńskiego 45a, 27-400 Ostrowiec Świętokrzyski, REGON: 260691758
tel. +48 601 997 097, mail: archido@o2.pl

NAZWA OBIEKTU BUDOWLANEGO	BUDOWA BUDYNKU ŚWIETLICY WIEJSKIEJ, 2 BOISK, PLACU ZABAW I SIŁOWNI ZEWNĘTRZNEJ WRAZ ZNIEZBĘDNĄ INFRASTRUKTURĄ		
ELEMENT PROJEKTU BUDOWLANEGO	PROJEKT TECHNICZNY		
BRANŻA	ELEKTRYCZNA		
FAZA PROJEKTU	PROJEKT		
TYTUŁ RYSUNKU	SCHEMAT ZASILANIA OŚWIETLENIA BOISKA		
ZESPÓŁ PROJEKTOWY		UPRAWNIENIA	PODPIS
PROJEKTOWAŁ:	mgr inż. Wojciech Sadłós	SWK0119/ PW0E/13	
OPRACOWAŁ:	mgr inż. Zbigniew Stermik	KL-38/91	
SPRAWDZAJĄCY:	mgr inż. Stanisław Raczyński	SWK0041/ P00E/05	
DATA: SPORZĄDZENIA/SPRAWDZENIA	OSTROWIEC ŚW., LISTOPAD 2022	SKALA:	NR RYS.: E-03
WSZELKIE PRAWA ZASTRZEŻONE: REPRODUKCJA PROJEKTU W CAŁOŚCI LUB FRAGMENTU BEZ ZGODY AUTORÓW PROJEKTU ZABRONIONA			Arkusz nr: