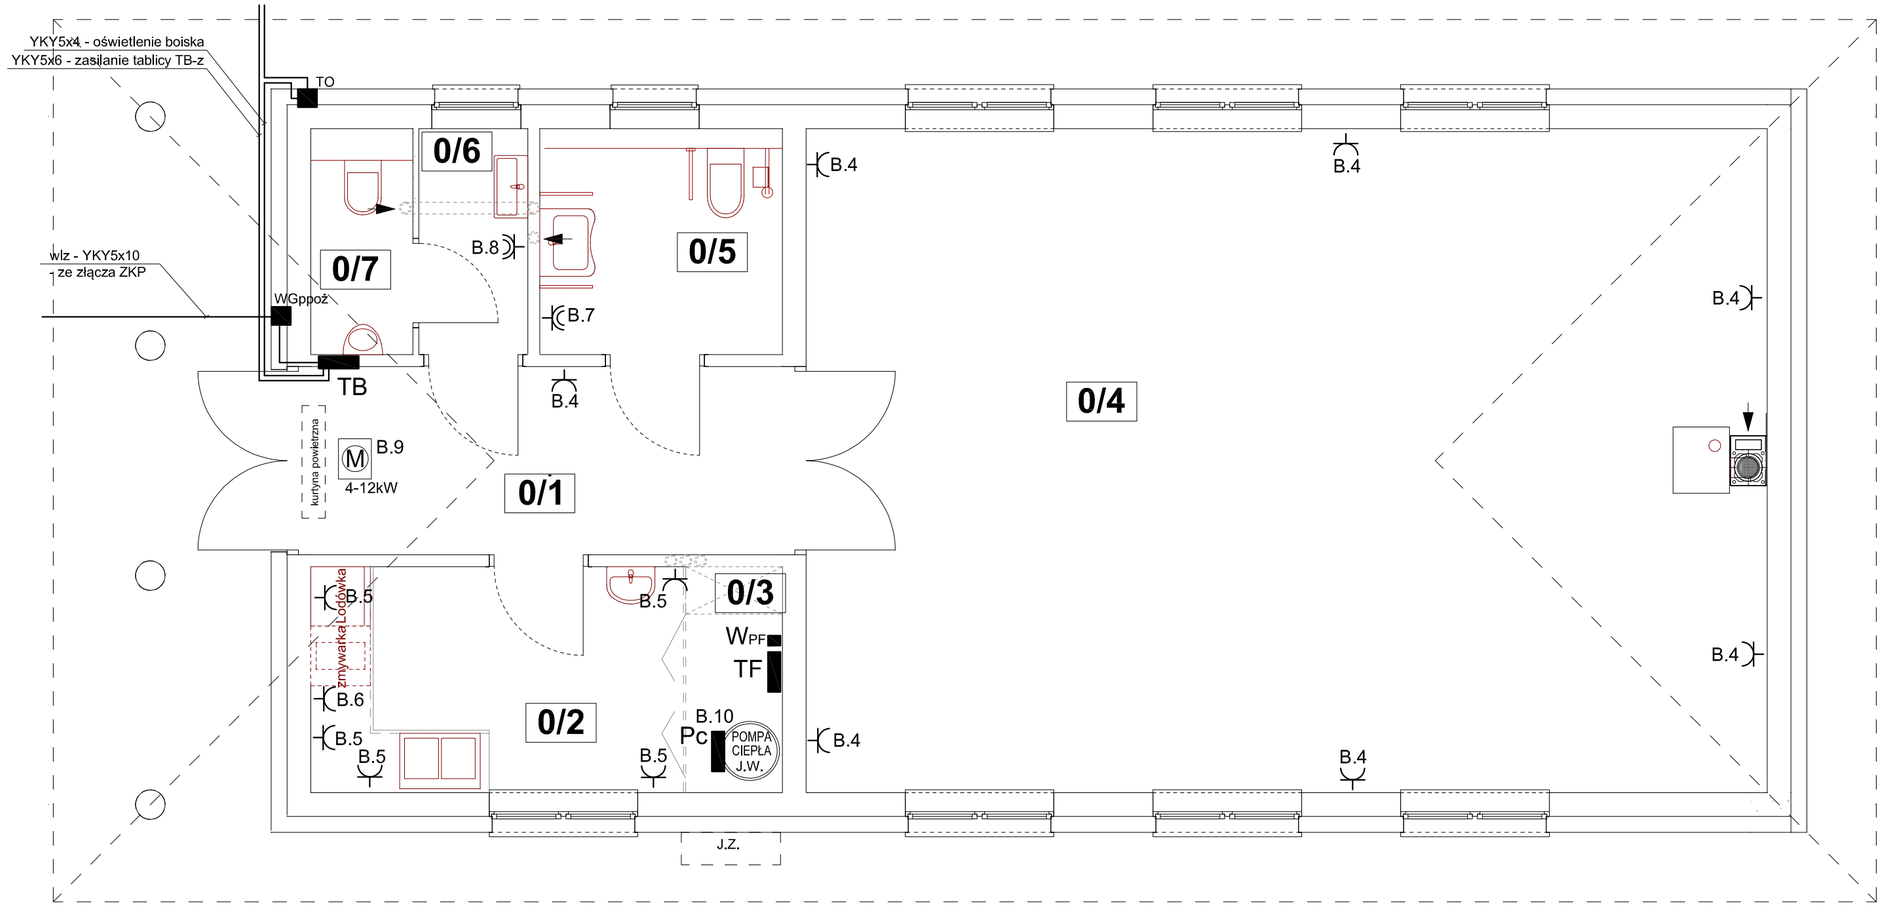

POMIESZCZENIA

0/1 - korytarz
0/2 - pomieszczenie socjalne
0/3 - pomieszczenie porządkowe
0/4 - świetlica
0/5 - WC / damskie
0/6 - WC męskie, przedsionek
0/7 - WC męskie

- gniazdo podwójne 230V
- gniazdo hermetyczne
SP - skrzynka przyłączeniowa (licznikowa)
WGppoż - wyłącznik przeciwpożarowy
TB - tablica bezpiecznikowa
Pc - pompa ciepła
TF - tablica fotowoltaiki
Ⓜ - urządzenie wentylacyjne

archido
DAMIAN ORANIEC
ul. Waryńskiego 45a, 27-400 Ostrowiec Świętokrzyski, 704-59-88 ,REGON: 260691758
tel. +48 601 997 097 ,mail: archido@o2.pl

NAZWA OBIEKTU BUDOWLANEGO	BUDOWA BUDYNKU ŚWIETLICY WIEJSKIEJ, 2 BOISK, PLACU ZABAW I SIŁOWNI ZEWNETRZNEJ WRAZ ZNIEZBĘDNĄ INFRASTRUKTURĄ
ELEMENT PROJEKTU BUDOWLANEGO	PROJEKT TECHNICZNY
BRANŻA	ELEKTRYCZNA
FAZA PROJEKTU	PROJEKT
TYTUŁ RYSUNKU	*PLAN INSTALACJI INSTALACJE ZASILANIA*

ZESPÓŁ PROJEKTOWY		UPRAWNIENIA	PODPIS
PROJEKTOWAŁ:	mgr inz. Wojciech Sadłos	SWK0119/ PWOE/13	
OPRACOWAŁ:	mgr inz. Zbigniew Sternik	KL–38/91	
SPRAWDZAJĄCY:	mgr inz. Stanisław Raczyński	SWK0041/ POOE/05	
DATA: SPORZĄDZENIA/ SPRAWDZENIA	OSTROWIEC ŚW., LISTOPAD 2022	SKALA: 1:50	NR RYS.: E-06

WSZELKIE PRAWA ZASTRZEŻONE:
REPRODUKCJA PROJEKTU W CAŁOŚCI LUB FRAGMENTU BEZ ZGODY AUTORÓW PROJEKTU ZABRONIONA

Arkusz nr: