


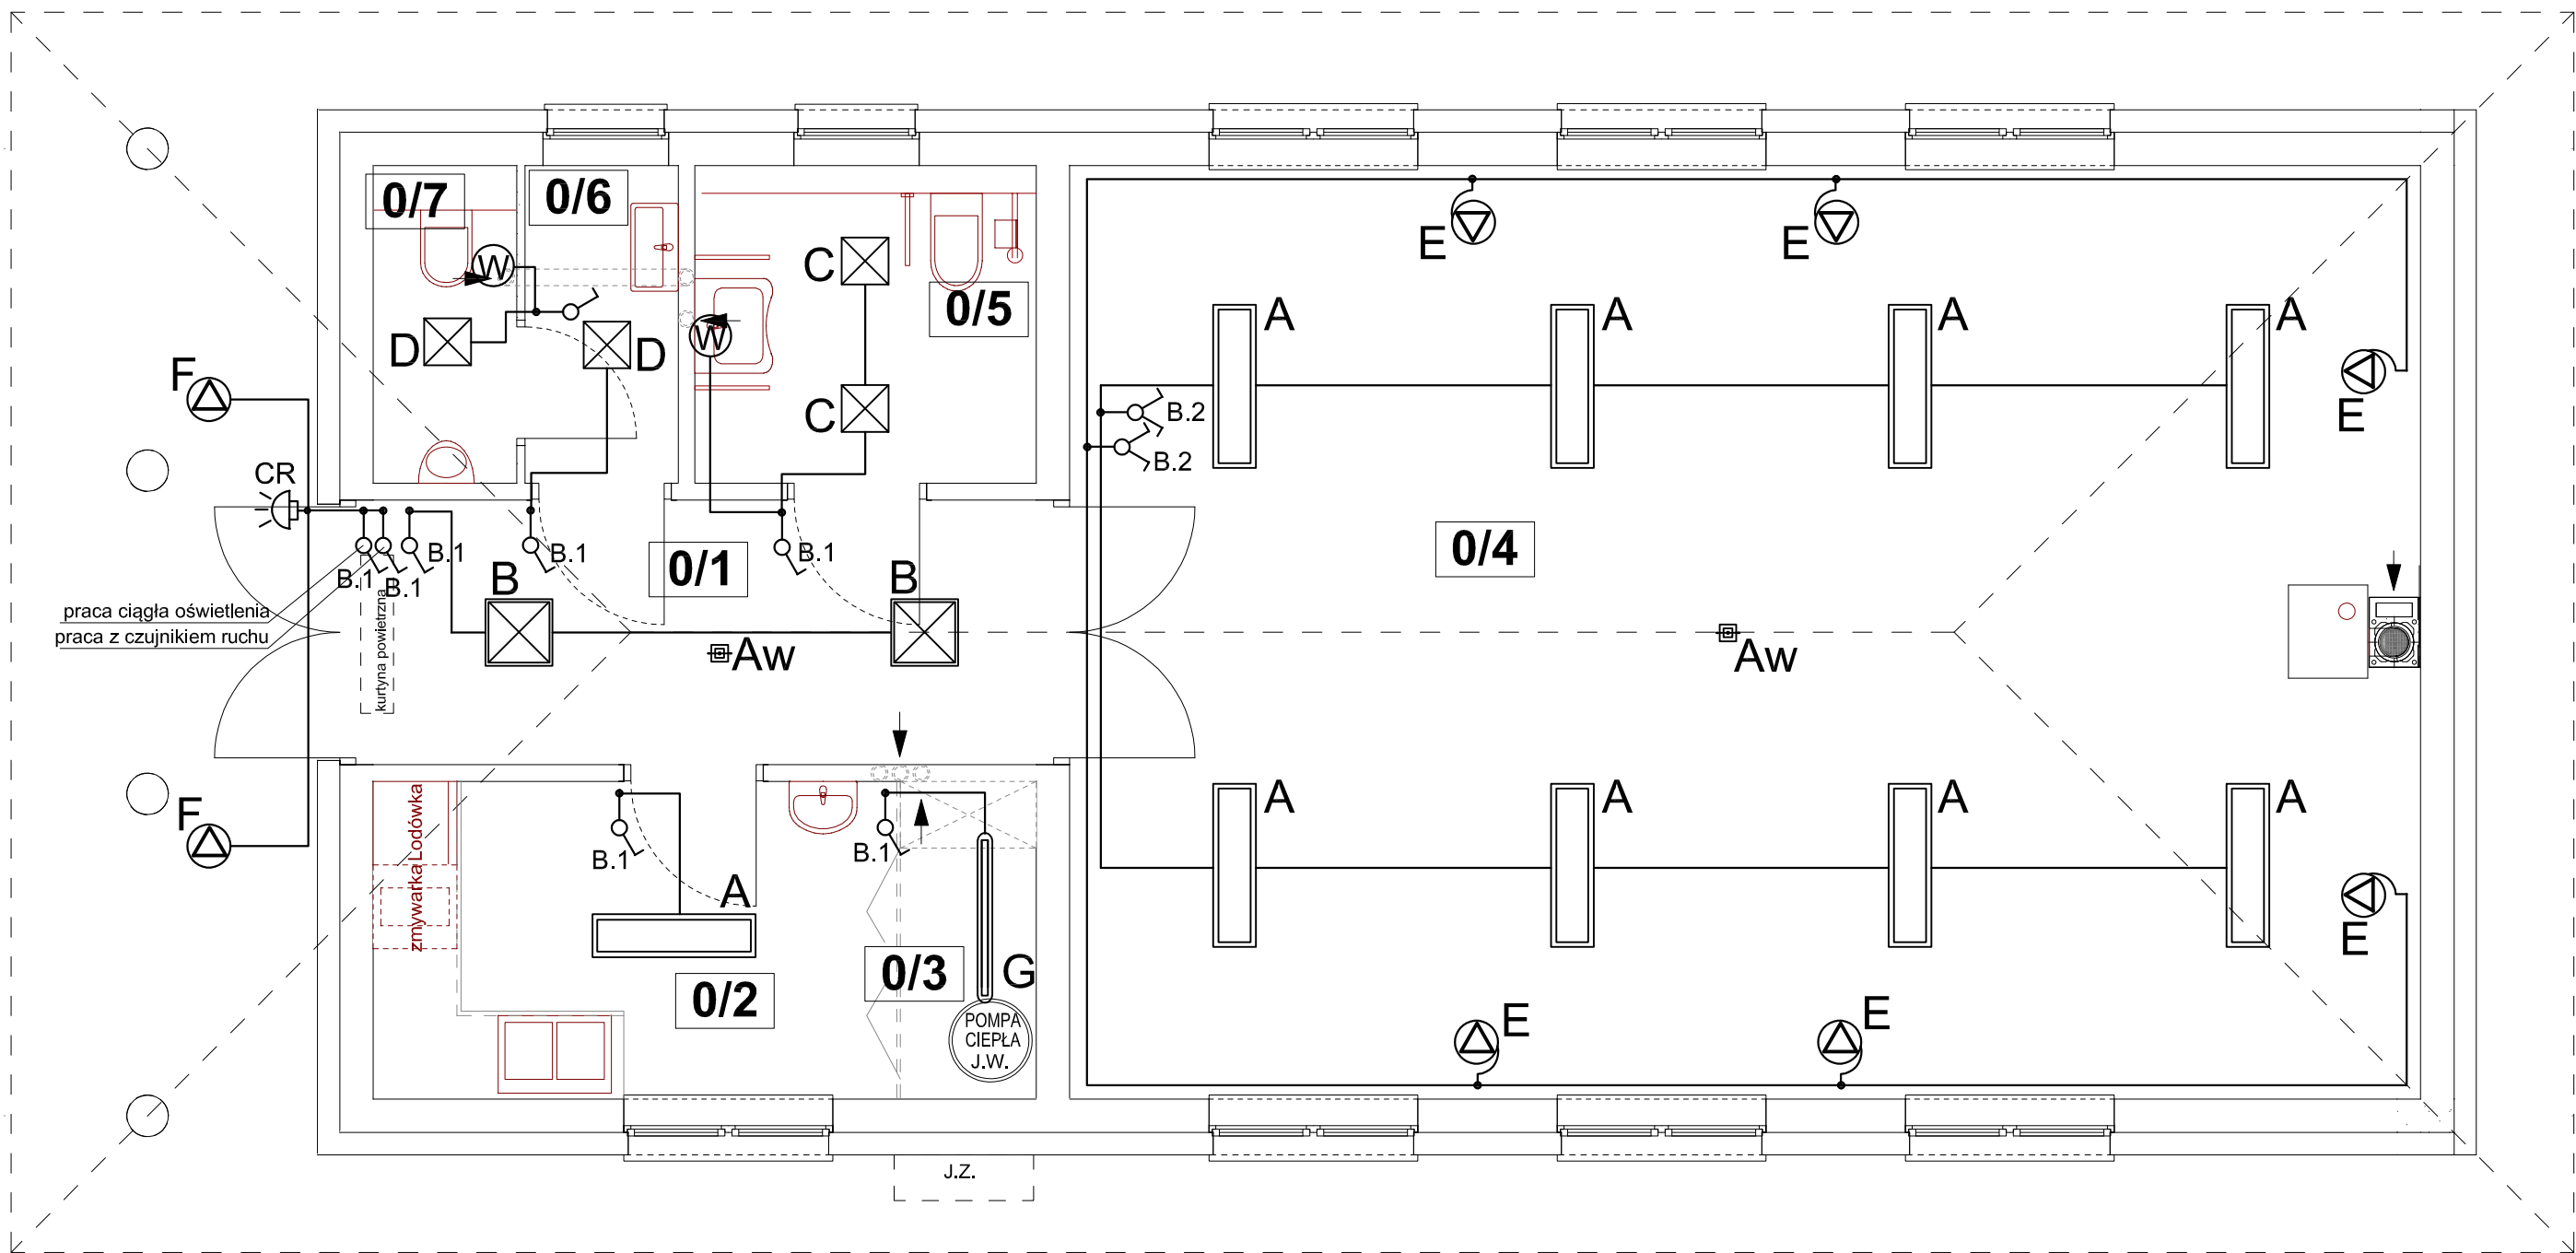

OPRAWY OŚWIETLENIOWE

A - oprawa LED 3820m (strumień oprawy) 28W PLX IP40 IK04 840 trwałość 100000h L80/B10 1200x300mm
B - oprawa LED 2420m (strumień oprawy) 19W PLX IP40 IK04 840 trwałość 100000h L80/B10 400x400mm
C - oprawa nastropowa LED 1840lm (strumień oprawy) 18W IP54 840 trwałość 30000h L70/B10, 280x280
D - oprawa nastropowa LED 2360lm (strumień oprawy) 23W IP54 840 trwałość 30000h L70/B10, 280x280
E - kinkiet ze źródłem światła LED, 6W, 450lm, E27
F - oprawa LED 1640m (strumień oprawy) 12W PC IP65 IK10 840 trwałość 68000h L80/B10 -20stC-30stC
G - oprawa LED 2670lm (strumień oprawy) 17W PC FROZEN E IP66 840 trwałość 70000h L80/B10, I-1200mm
Aw - oprawa awaryjna LED do przestrzeni otwartych RNO 3W SE 1h AT CNBOP

OZNACZENIA:

⏏ - wyłącznik 1-bieg.

⏏ - wyłącznik świecznikowy

⊙ ⊠ ⊡ ⊢ - oprawa oświetleniowa / montaż sufitowy

⊙ - kinkiet

Aw - oprawa oświetlenia awaryjnego

⏏ - czujka ruchu

⊙ - wentylator kanałowy

POMIESZCZENIA

0/1 - korytarz

0/2 - pomieszczenie socjalne

0/3 - pomieszczenie porządkowe

0/4 - świetlica

0/5 - WC / damskie

0/6 - WC męskie, przedsionek

0/7 - WC męskie



ul. Waryńskiego 45a, 27-400 Ostrowiec Świętokrzyski, tel. +48 601 997 097, mail: archido@o2.pl

NAZWA OBIEKTU BUDOWLANEGO	BUDOWA BUDYNKU ŚWIETLICY WIEJSKIEJ, 2 BOISK, PLACU ZABAW I SIŁOWNI ZEWNĘTRZNEJ WRAZ Z NIEZBĘDNĄ INFRASTRUKTURĄ		
ELEMENT PROJEKTU BUDOWLANEGO	PROJEKT TECHNICZNY		
BRANŻA	ELEKTRYCZNA		
FAZA PROJEKTU	PROJEKT		
TYTUŁ RYSUNKU	PLAN INSTALACJI INSTALACJE OŚWIETLENIOWE		
ZESPÓŁ PROJEKTOWY		UPRAWNIENIA	PODPIS
PROJEKTOWAŁ:	mgr inż. Wojciech Sadłós	SWK0119/ PWOE/13	
OPRACOWAŁ:	mgr inż. Zbigniew Sernik	KL-38/91	
SPRAWDZAJĄCY:	mgr inż. Stanisław Raczynski	SWK0041/ POOE/05	
DATA: SPORZĄDZENIA/ SPRAWDZENIA	OSTROWIEC ŚW., LISTOPAD 2022	SKALA: 1:50	NR RYS.: E-07
WSZELKIE PRAWA ZASTRZEŻONE: REPRODUKCJA PROJEKTU W CAŁOŚCI LUB FRAGMENTU BEZ ZGODY AUTORÓW PROJEKTU ZABRONIONA			Arkusz nr: