



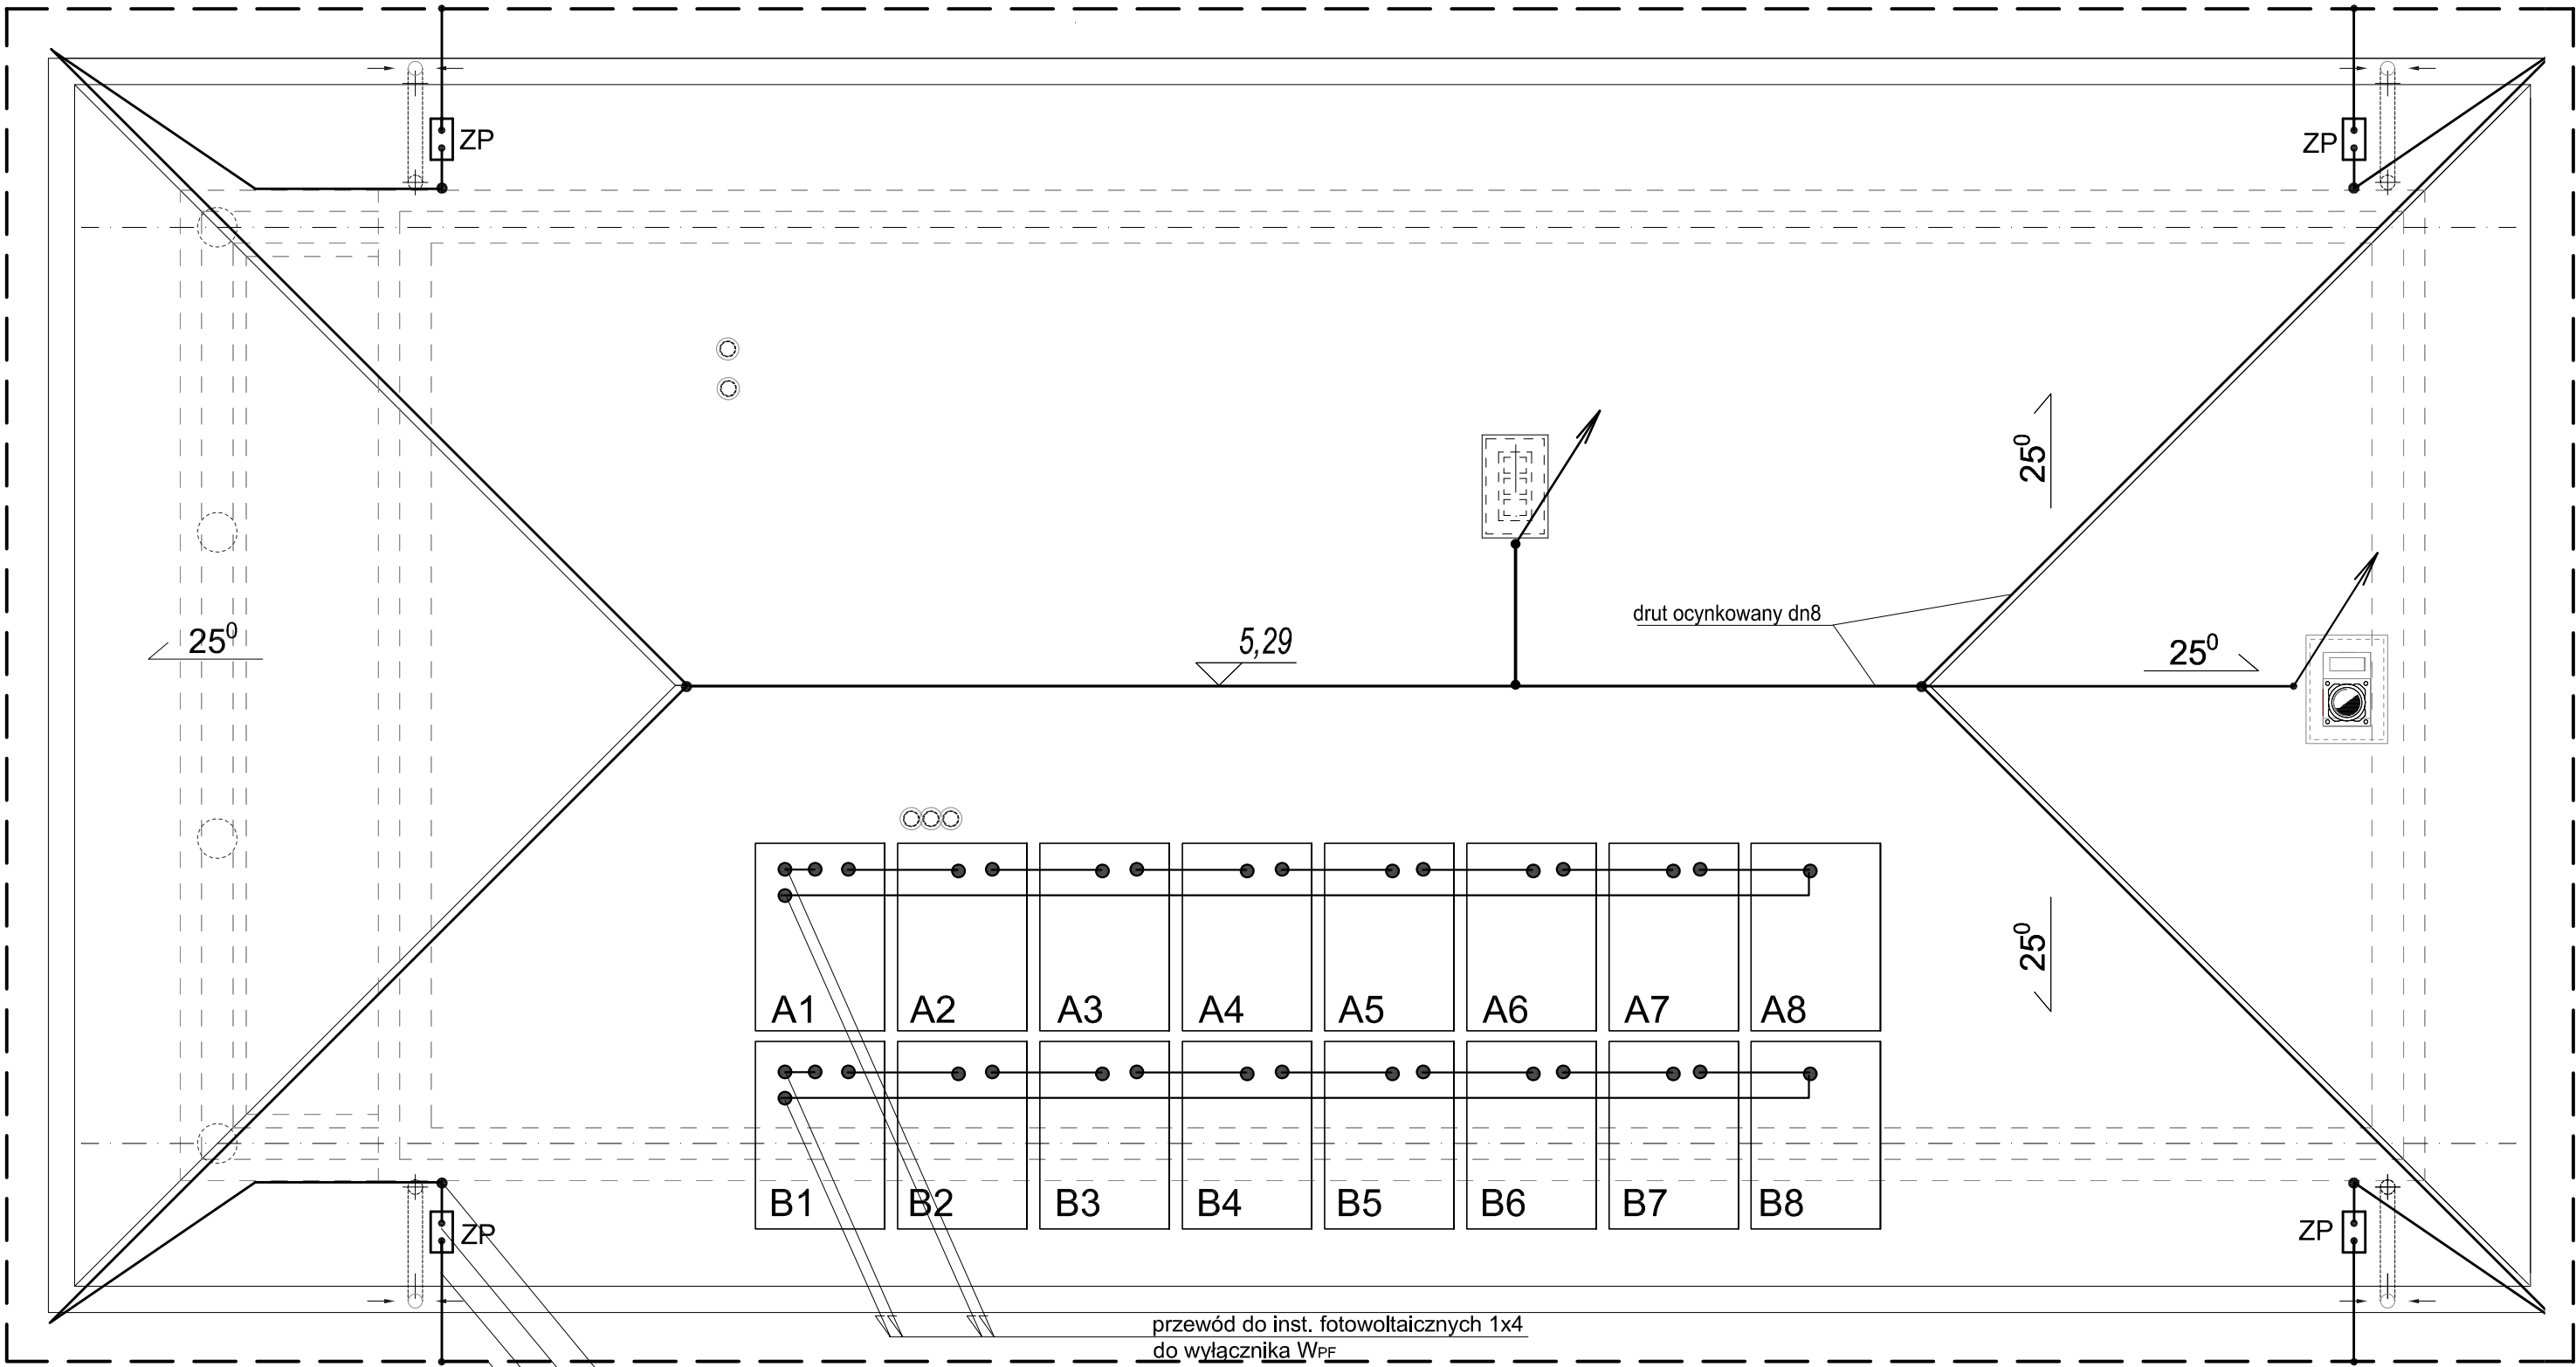

przewód odprowadzający drut ocynkowany dn 8
układany w rurze Ø 40/5 w warstwie ocieplenia
złącze kontrolne w puszcze podtynkowej
przewód uziemiający - bednarka ocynkowana
30x4 pod ociepleniem
uziom otokowy - bednarka ocynkowana 30x4

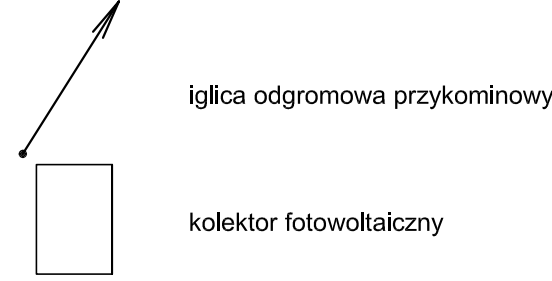



DAMIAN ORANIEC
ul. Waryńskiego 45a, 27-400 Ostrowiec Świętokrzyski 204-59-88, REGON: 260691758
tel. +48 601 997 097 ,mail: archido@o2.pl

NAZWA OBIEKTU BUDOWLANEGO	BUDOWA BUDYNKU ŚWIETLICY WIEJSKIEJ, 2 BOISK, PLACU ZABAW I SIŁOWNI ZEWNĘTRZNEJ WRAZ ZNEZBĘDNĄ INFRASTRUKTURĄ		
ELEMENT PROJEKTU BUDOWLANEGO	PROJEKT TECHNICZNY		
BRANŻA	ELEKTRYCZNA		
FAZA PROJEKTU	PROJEKT		
TYTUŁ RYSUNKU	PLAN INSTALACJI ODGROMOWEJ I FOTOWOLTAICZNEJ		
	ZESPÓŁ PROJEKTOWY	UPRAWNIENIA	PODPIS
PROJEKTOWAŁ:	mgr inż. Wojciech Sadłós	SWK0119/PWOE/13	
OPRACOWAŁ:	mgr inż. Zbigniew Sternik	KL-38/91	
SPRAWDZAJĄCY:	mgr inż. Stanisław Raczyński	SWK0041/POOE/05	
DATA: SPORZĄDZENIA/SPRAWDZENIA	OSTROWIEC ŚW., LISTOPAD 2022	SKALA: 1:50	NR RYS.: E-08
WSZELKIE PRAWA ZASTRZEŻONE: REPRODUKCJA PROJEKTU W CAŁOŚCI LUB FRAGMENTU BEZ ZGODY AUTORÓW PROJEKTU ZABRONIONA			Arkusz nr: