


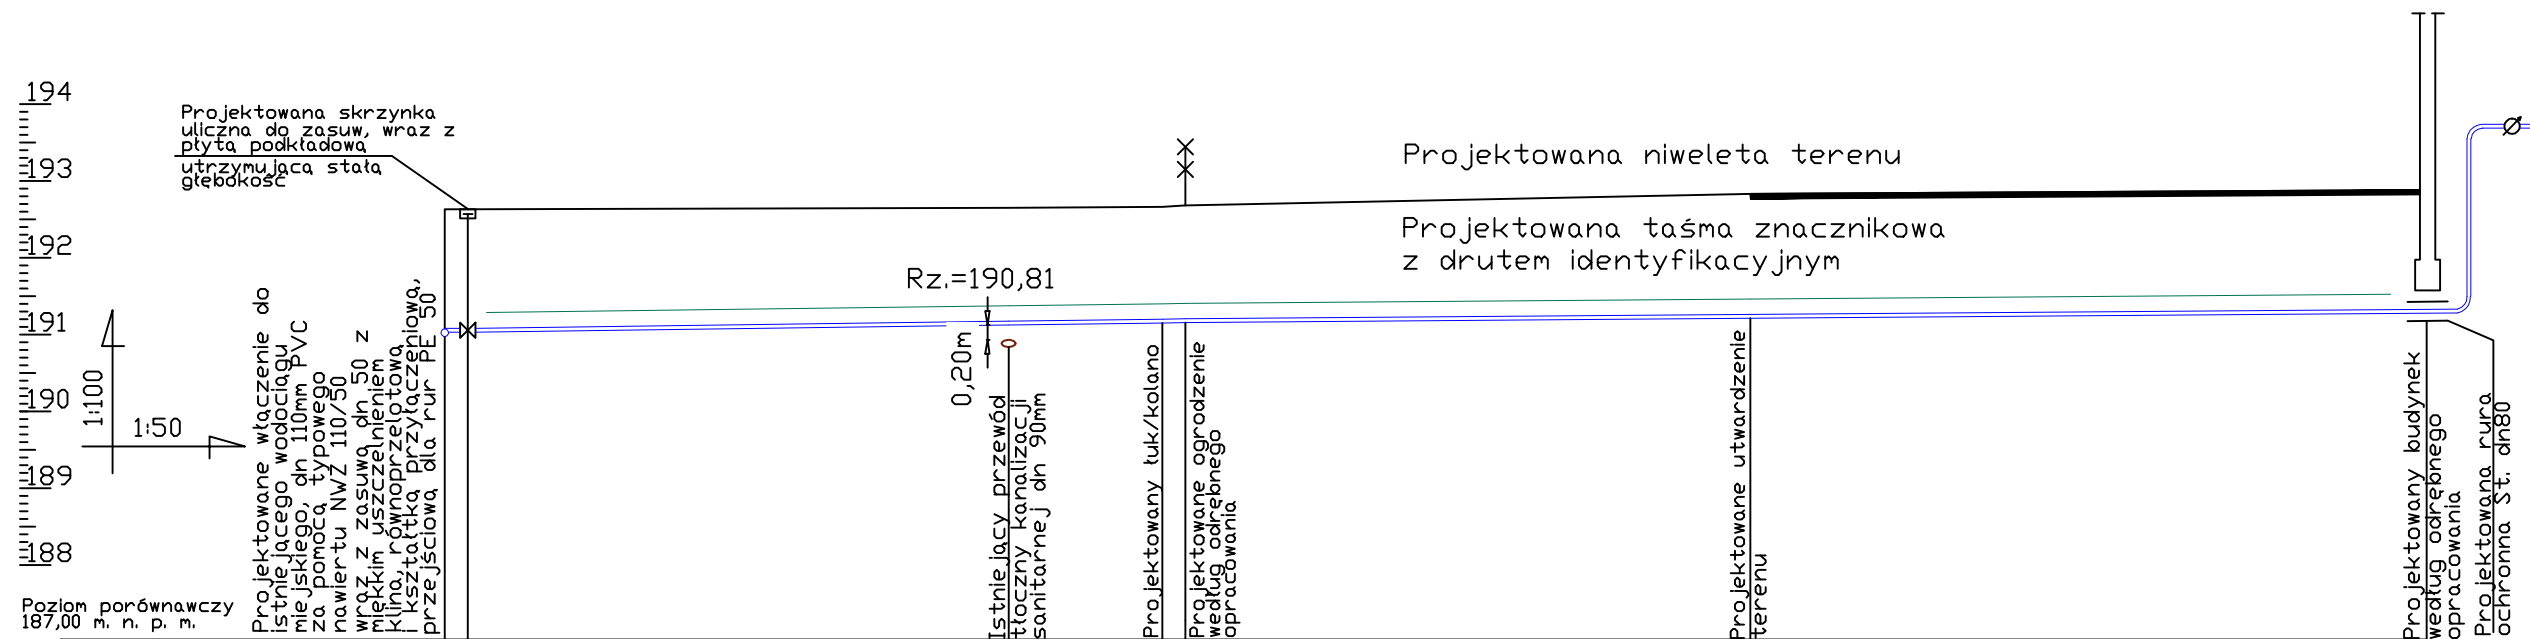

Węzeł	W	Z	Col.	Col.	Col.	B
Rzędna terenu [m n.p.m.]	191,00	192,60	191,10	192,63	191,18	192,80
Rzędna dna rury [m n.p.m.]	191,00	191,00	191,10	191,12	191,12	191,18
Zagłębienie [m]	1,60	1,60	1,52	1,51	1,62	1,62
Odległość [m]	0,00	0,15	3,67	4,67	8,50	12,80
Materiał, Średnica Spadek [%]	PE50			PE50		
Długość [m]	0,15	3,52	1,00	0,15	4,40	
Rzędna dna wykopu [m n.p.m.]	191,00	191,00	191,10	191,12	191,18	191,18
Objętość wykopów [m3]	0,12	2,75	0,76	0,11	3,54	

 archido DAMIAN ORANIEC ul. Wierzbica 22, 41-400 Olesno, Polska, tel. 051 491 40 40, 602 000 200 00 tel. +48 601 997 067, mail: archido@o2.pl			
NAZWA OBIEKTU BUDOWLANEGO		BUDOWA BUDYNKU ŚWIETLICY WIEJSKIEJ DWÓCH BOISK, PLACU ZABAW I SIŁOWNI ZEWNĘTRZNEJ WRAZ Z NIEZBĘDNĄ INFRASTRUKTURĄ	
ELEMENT PROJEKTU BUDOWLANEGO BRANŻA		PROJEKT ZAGOSPODAROWANIA TERENU SANITARNĄ	
TYTUŁ RYSUNKU		PROFIL PODŁUŻNY PRZYŁĄCZA WODY	
ZESPÓŁ PROJEKTOWY		UPRAWNIENIA	PODPIS
BR. SANITARNA PROJEKTANT		mgr inż. Monika Dusak-Wąsik	PDK/0130/PWOS/09
BR. SANITARNA SPRAWDZAJĄCY			
DATA: PRZYZNACZENIA		OSTROWIEC ŚW. LISTOPAD 2022r.	NR RYS.: S1
WŚLĘKNE PRAWA ZASTRZEŻENIE: REPRODUKCJA PROJEKTU W CAŁOŚCI LUB FRAGMENTU BEZ ZGODY AUTORÓW PROJEKTU ZABRONIONA.		Format arkusza:	Arkusz nr: