


Szczegół "C"
Zestaw wodomierzowy

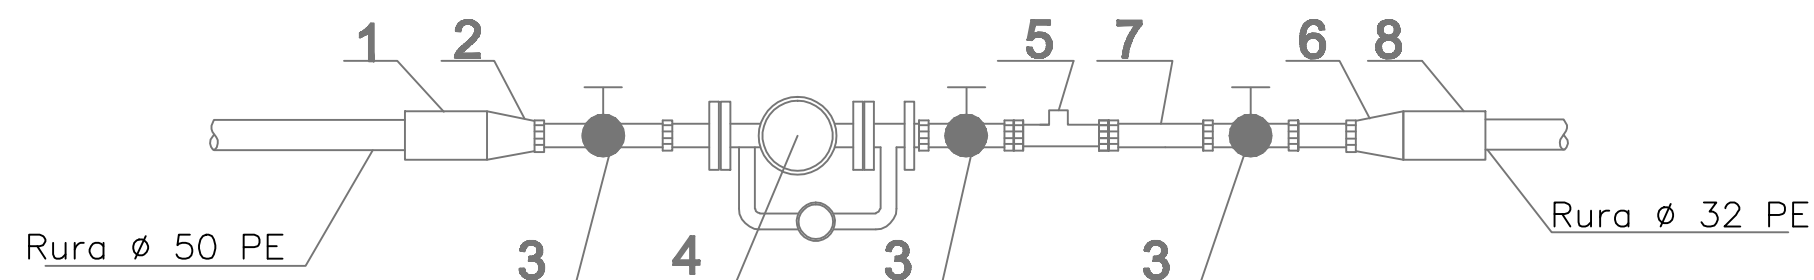

Oznaczenia

Przyłącze do celów socjalno-bytowych

1. Kształtka przejściowa PE/ST dn 50/40
2. Redukcja dn 40/20
3. Zawór kulowy, przelotowy dn 20
4. Wodomierz jednostrumieniowy typu "C" dn 20 wraz z filtrem siatkowym Y222
5. Zawór antyskażeniowy typu EA dn 20
6. Redukcja dn 20/25
7. Trójnik stalowy dn 20/dn 15, zawór kulowy dn 15 za złączką do węża (spust wody z instalacji)
8. Kształtka przejściowa PE/ST dn 25/32

 DAMIAN ORANIEC ul. Wierzyńskiego 47a, 27-400 Ostrowiec Świętokrzyski, tel. 601-997-097, 601-997-098, 601-997-099 tel. +48 601 997 097, mail: archido@o2.pl					
NAZWA OBIEKTU BUDOWLANEGO		BUDOWA BUDYNKU ŚWIETLICY WIEJSKIEJ DWÓCH BOISK, PLACU ZABAW I SIŁOWNI ZEWNĘTRZNEJ WRAZ Z NIEZBEDNĄ INFRASTRUKTURĄ			
ELEMENT PROJEKTU BUDOWLANEGO		PROJEKT ZAGOSPODAROWANIA TERENU			
BRANŻA		SANITARNA			
TYTUŁ RYSUNKU		ZESTAW WODOMIERZOWY			
ZESPÓŁ PROJEKTOWY		UPRAWNIENIA		PODPIS	
BR. SANITARNA PROJEKTANT		mgr inż. Monika Dusak-Wąsik		PDK/0130/PWOS/09	
BR. SANITARNA SPRAWDZAJĄCY					
DATA: SPORZĄDZENIA		OSTROWIEC ŚW. LISTOPAD 2022r.		SKALA: NR RYS.: S2	
WSZELKIE PRAWA ZASTRZEŻONE: REPRODUKCJA PROJEKTU W CAŁOŚCI LUB FRAGMENTU BEZ ZGODY AUTORÓW PROJEKTU ZABRONIONA					
Format arkusza:				Arkusz nr:	