



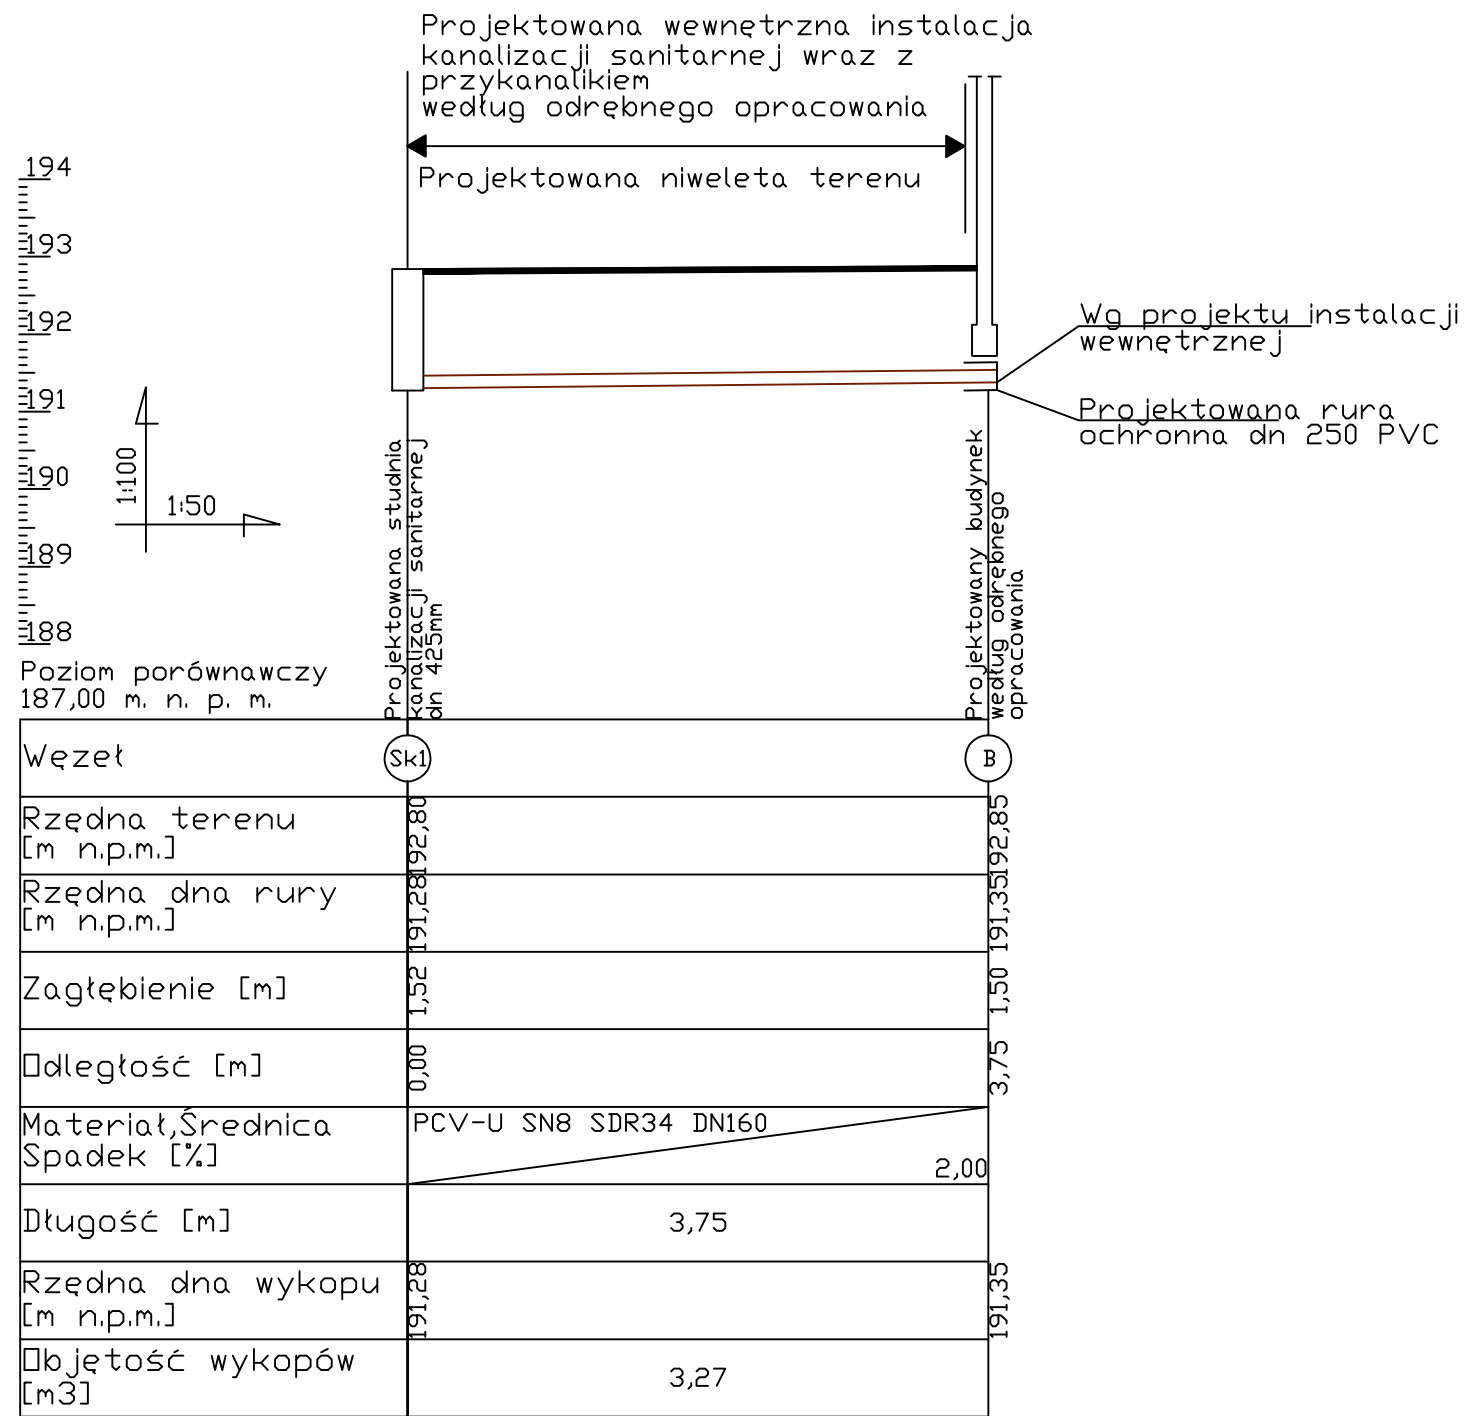

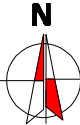

DAMIAN ORANIEC
ul. Waryńskiego 40a, 27-400 Ostrowiec Świętokrzyski, tel. 601 997 09 09, 601 997 09 09
tel. +48 601 997 097, mail: archido@o2.pl



NAZWA OBIEKTU BUDOWLANEGO	BUDOWA BUDYNKU ŚWIETLICY WIEJSKIEJ, DWÓCH BOISK, PLACU ZABAW I SIŁOWNI ZEWNĘTRZNEJ WRAZ Z NIEZBEDNĄ INFRASTRUKTURĄ		
ELEMENT PROJEKTU BUDOWLANEGO	PROJEKT TECHNICZNY		
BRANŻA	SANITARNA		
TYTUŁ RYSUNKU	PROFIL PODŁUŻNY PRZYKANALIKA KANALIZACJI SANITARNEJ		
ZESPÓŁ PROJEKTOWY		UPRAWNIENIA	PODPIS
BR. SANITARNA PROJEKTANT	Andrzej Zielonka	KL.-162/83, KL.-258/93	
ZEWNĘTRZNA KANALIZACJA SANITARNA			
BR. SANITARNA SPRAWDZAJĄCY	mgr inż. Monika Dusak-Wąsik	PDK/0130/PWOS/09	
ZEWNĘTRZNA KANALIZACJA SANITARNA			
DATA: SPORZĄDZENIA	OSTROWIEC ŚW. LISTOPAD 2022r.	SKALA: 1:50/100	NR RYS.: S5
WSZELKIE PRAWA ZASTRZEŻONE: REPRODUKCJA PROJEKTU W CAŁOŚCI LUB FRAGMENTU BEZ ZGODY AUTORÓW PROJEKTU ZABRONIONA		Format arkusza:	Arkusz nr: