


Budynek po byłej Szkołe Podstawowej w Słuszczyńie

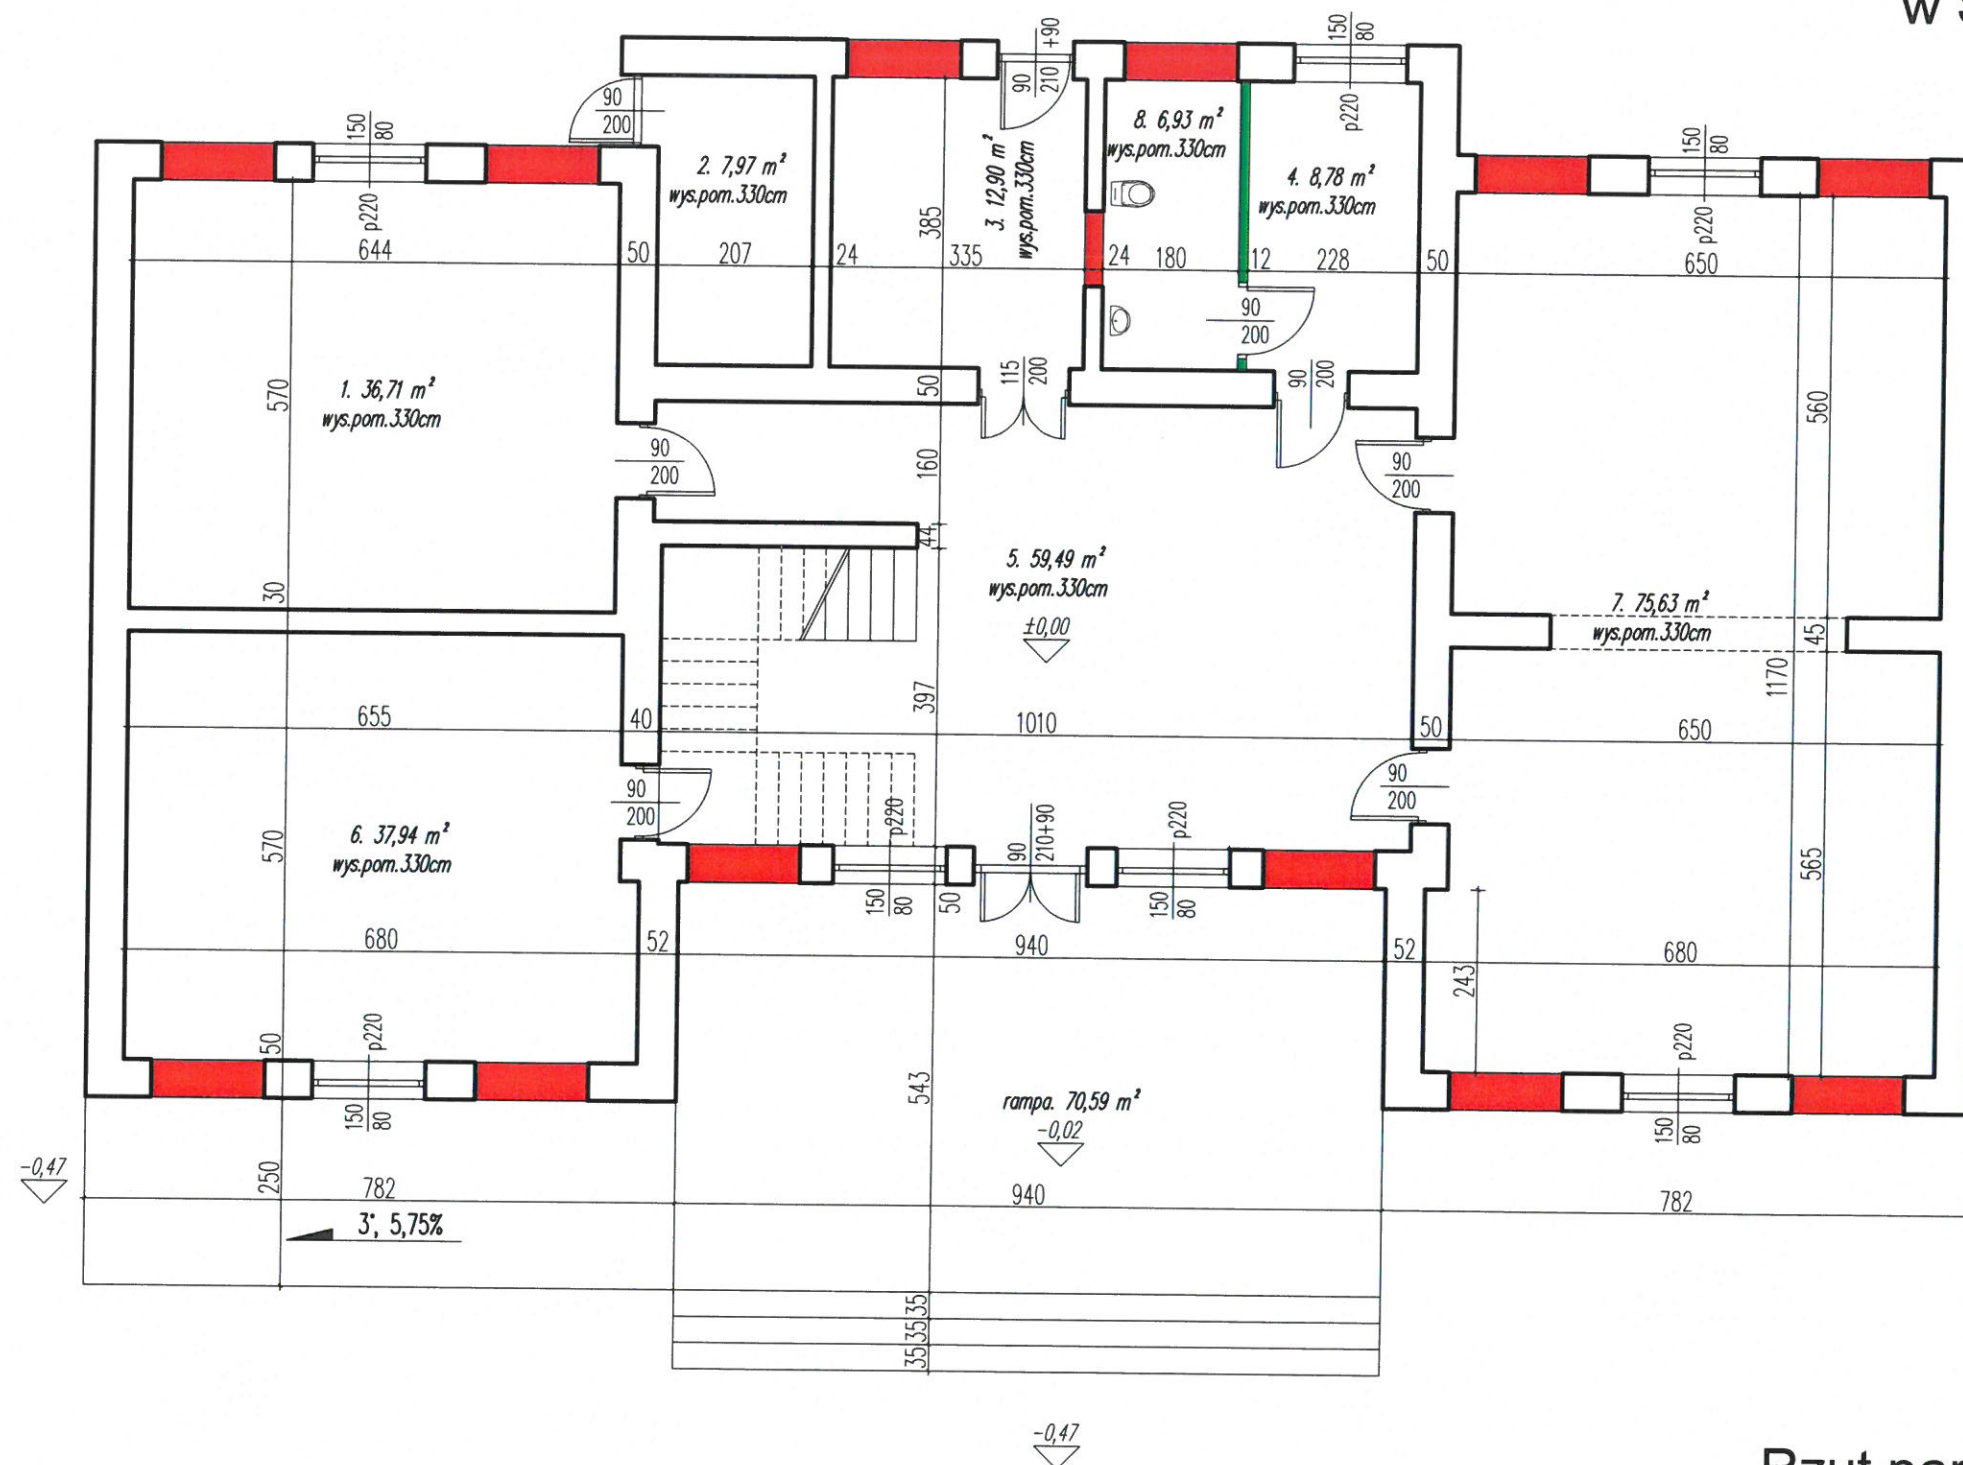

Rzut parteru 1:100

oznaczenia:

- otwory okienne i drzwiowe do zamurowania
i otynkowania z malowaniem
- sciany projektowane

opracował:

Tomasz Lenart
Upr. bud. UAN-11 K/8386/48/88
Nr ewid. MUB MAZ/BO/8123/01