


PRZEKRÓJ KONSTRUKCYJNY

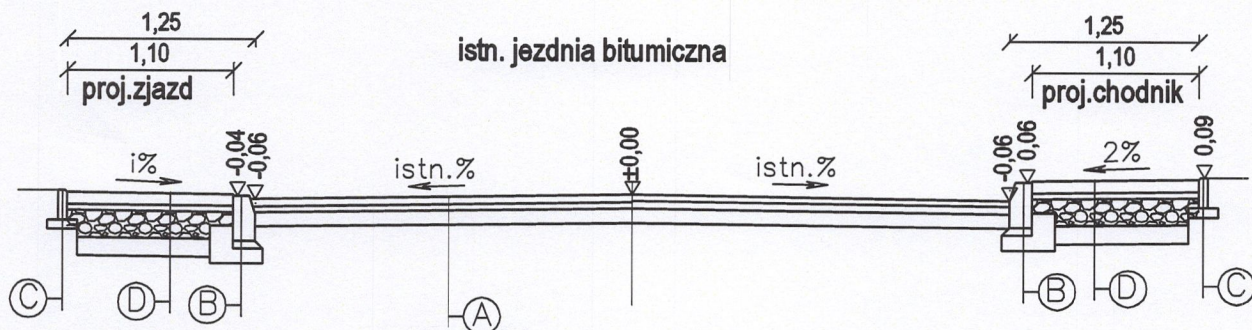

A

nawierzchnia bitumiczna ul. Krakowskiej

B

krawężnik betonowy 15x30cm

podsyпка cementowo - piaskowa 1:4 o grubości 5cm

ława betonowa C12/15 (B15) z oporem o grubości 15cm $A=0,058m^2$

C

obrzeże betonowe 6x20cm

podsyпка cem.-piaskowa gr.6cm

D

kostka brukowa betonowa gr. 8cm- Holland, czerwona

podsyпка cementowo - piaskowa 1:4 gr. 4cm

warstwa podbudowy z kruszywa łamanego 0/31,5 mm gr.18cm

w-wa podbudowy z mieszanki związanej spoiwem hydraulicznym, cementem $C1,5/2 \leq 4,0MPa$ o gr.12cm

Nazwa zadania:

Przebudowa chodnika na ulicy Krakowskiej w Solcu nad Wisłą

Branża: DROGOWA

Nazwa rysunku: PRZEKRÓJ KONSTRUKCYJNY

Data: 11.2025 r.

Projektant:

mgr inż. Damian Kopycki
MAZ/0629/PBD/18

Podpis:

Skala:
1:50

Nr rys.:
1