

**UCHWAŁA NR XIII/98/25
RADY GMINY DŁUTÓW**

z dnia 17 czerwca 2025 r.

**w sprawie przystąpienia do sporządzenia miejscowego planu zagospodarowania przestrzennego Gminy
Dłutów dla części terenów obrębów geodezyjnych
Budy Dłutowskie, Dłutów i Dłutów PGR**

Na podstawie art. 18 ust. 2 pkt 5 ustawy z dnia 8 marca 1990 r. o samorządzie gminnym (Dz. U. z 2024 r. poz. 1465, poz. 1572, poz. 1907, poz. 1940) oraz art. 14 i art. 27 ustawy z dnia 27 marca 2003 r. o planowaniu i zagospodarowaniu przestrzennym (Dz. U. z 2024 r. poz. 1130, poz. 1907, poz. 1940) uchwala się, co następuje:

§ 1. Przystępuje się do sporządzenia miejscowego planu zagospodarowania przestrzennego Gminy Dłutów dla części terenów obrębów geodezyjnych Budy Dłutowskie, Dłutów i Dłutów PGR.

§ 2. Granice obszarów objętych planem określają Załączniki nr 1, nr 2, nr 3, nr 4, nr 5, nr 6 i nr 7 do uchwały.

§ 3. Dopuszcza się możliwość etapowania procedury planistycznej odrębnie dla każdego z załączników graficznych uchwały.

§ 4. Wykonanie uchwały powierza się Wójtowi Gminy Dłutów.

§ 5. Uchwała wchodzi w życie z dniem podjęcia.




Przewodniczący Rady Gminy
Dłutów

H. Sokółowski

Hubert Sokółowski




Załącznik nr 1 do uchwały Nr XIII/98/25
Rady Gminy Dłutów
z dnia 17 czerwca 2025 r.

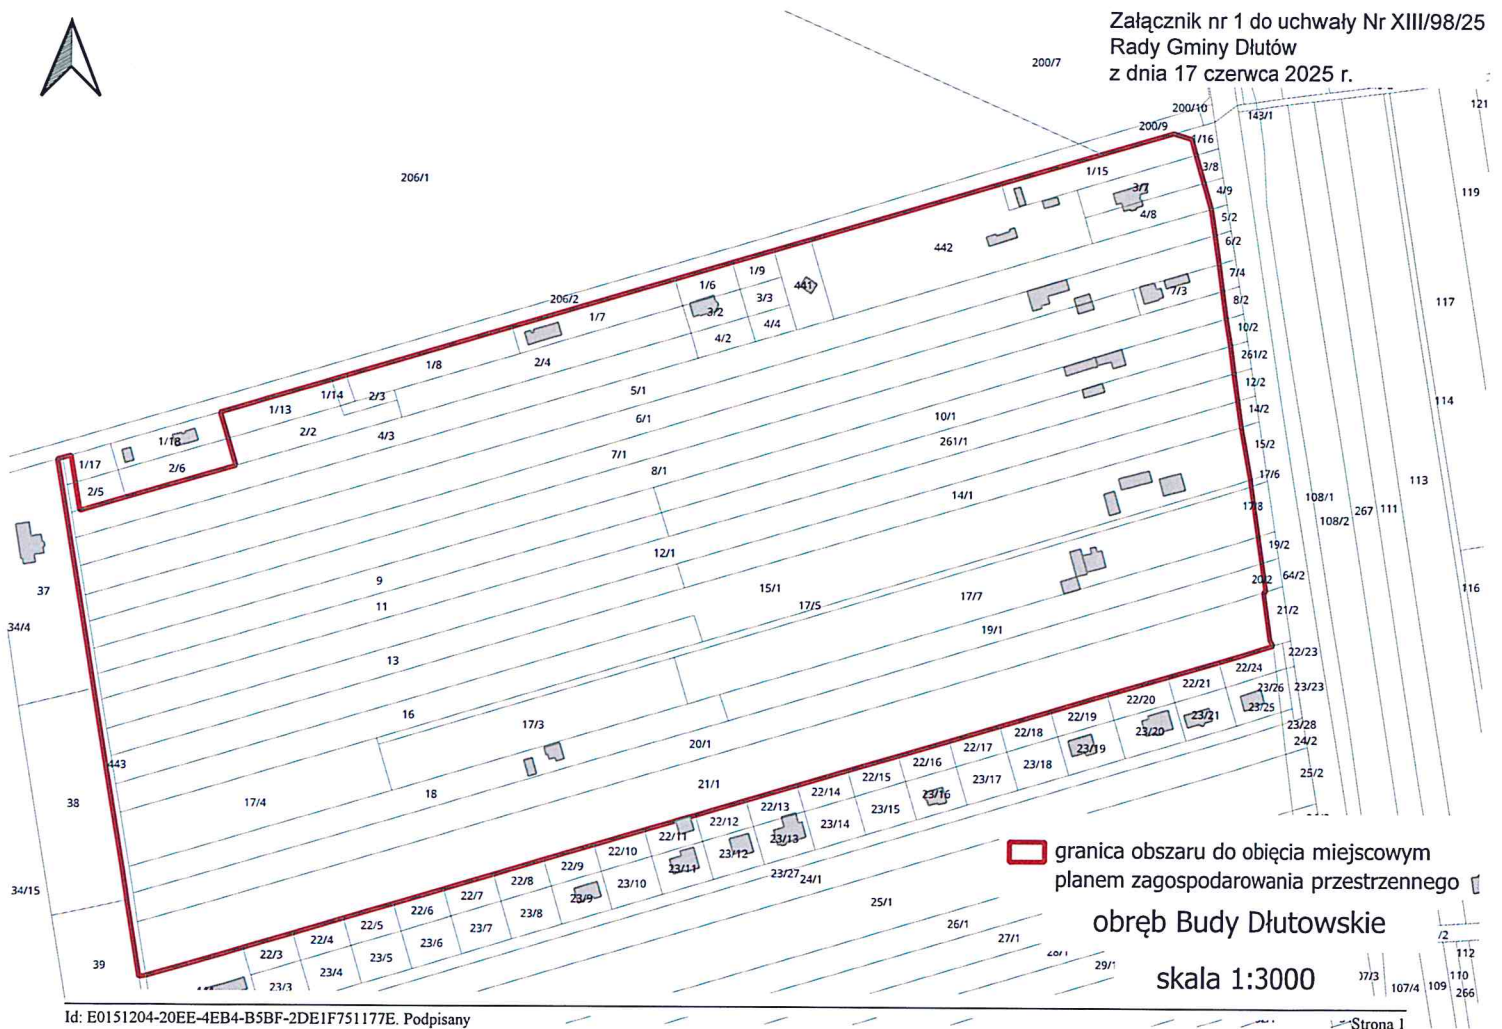


□ granica obszaru do obciążenia miejscowym
planem zagospodarowania przestrzennego

obręb Budy Dłutowskie


skala 1:3000

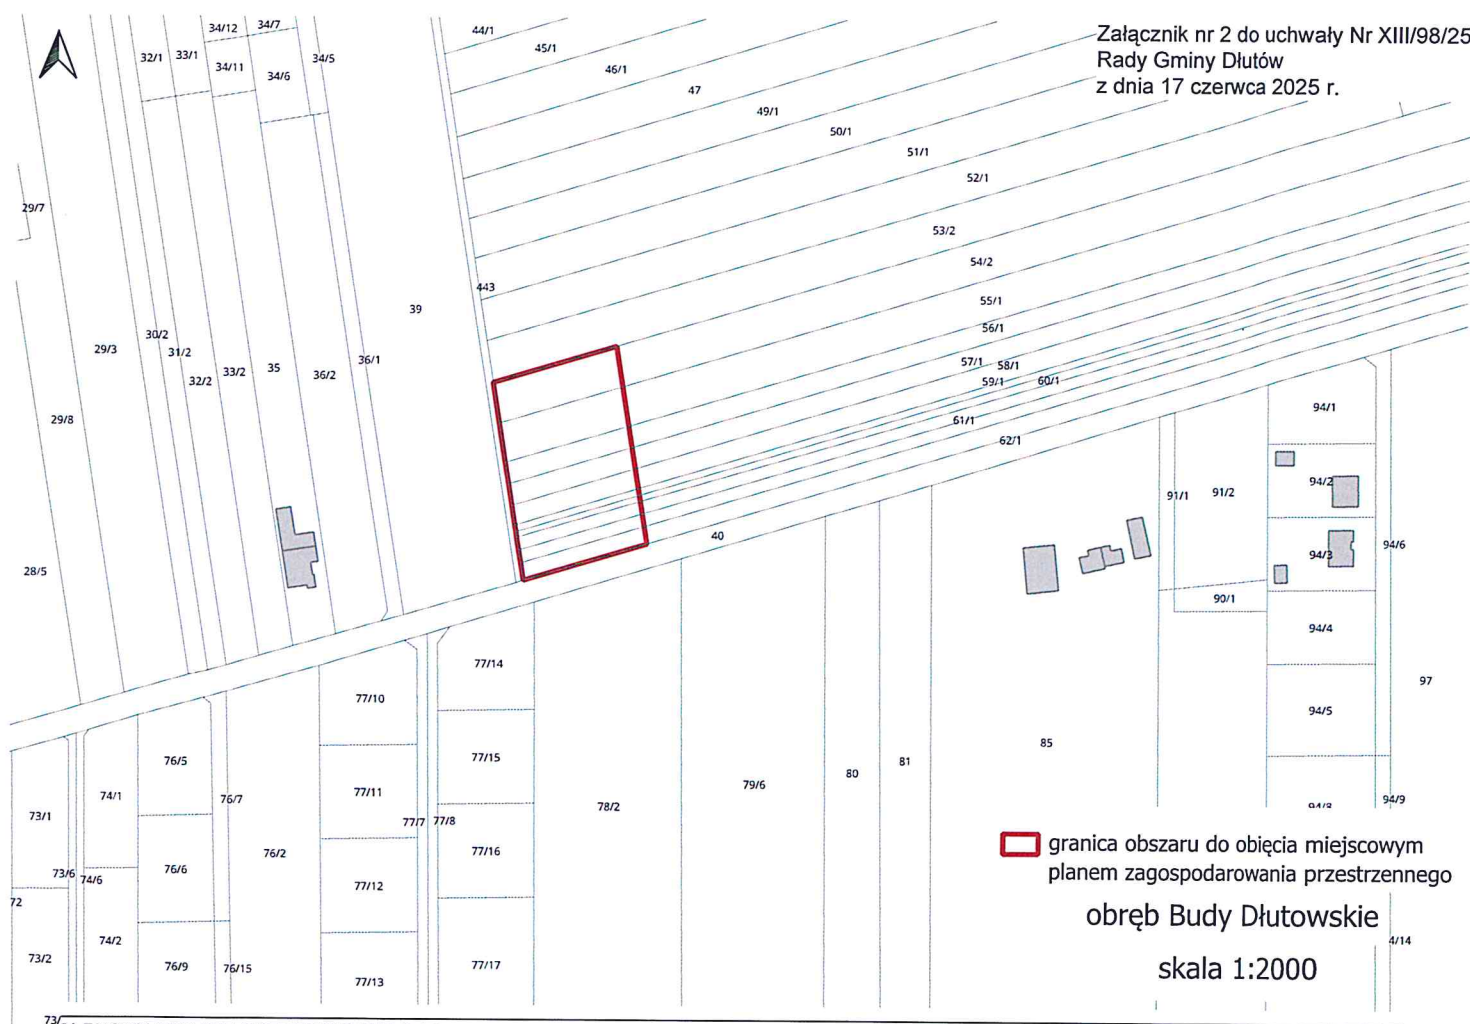

Załącznik nr 3 do uchwały Nr XIII/98/25
Rady Gminy Dłutów
z dnia 17 czerwca 2025 r.

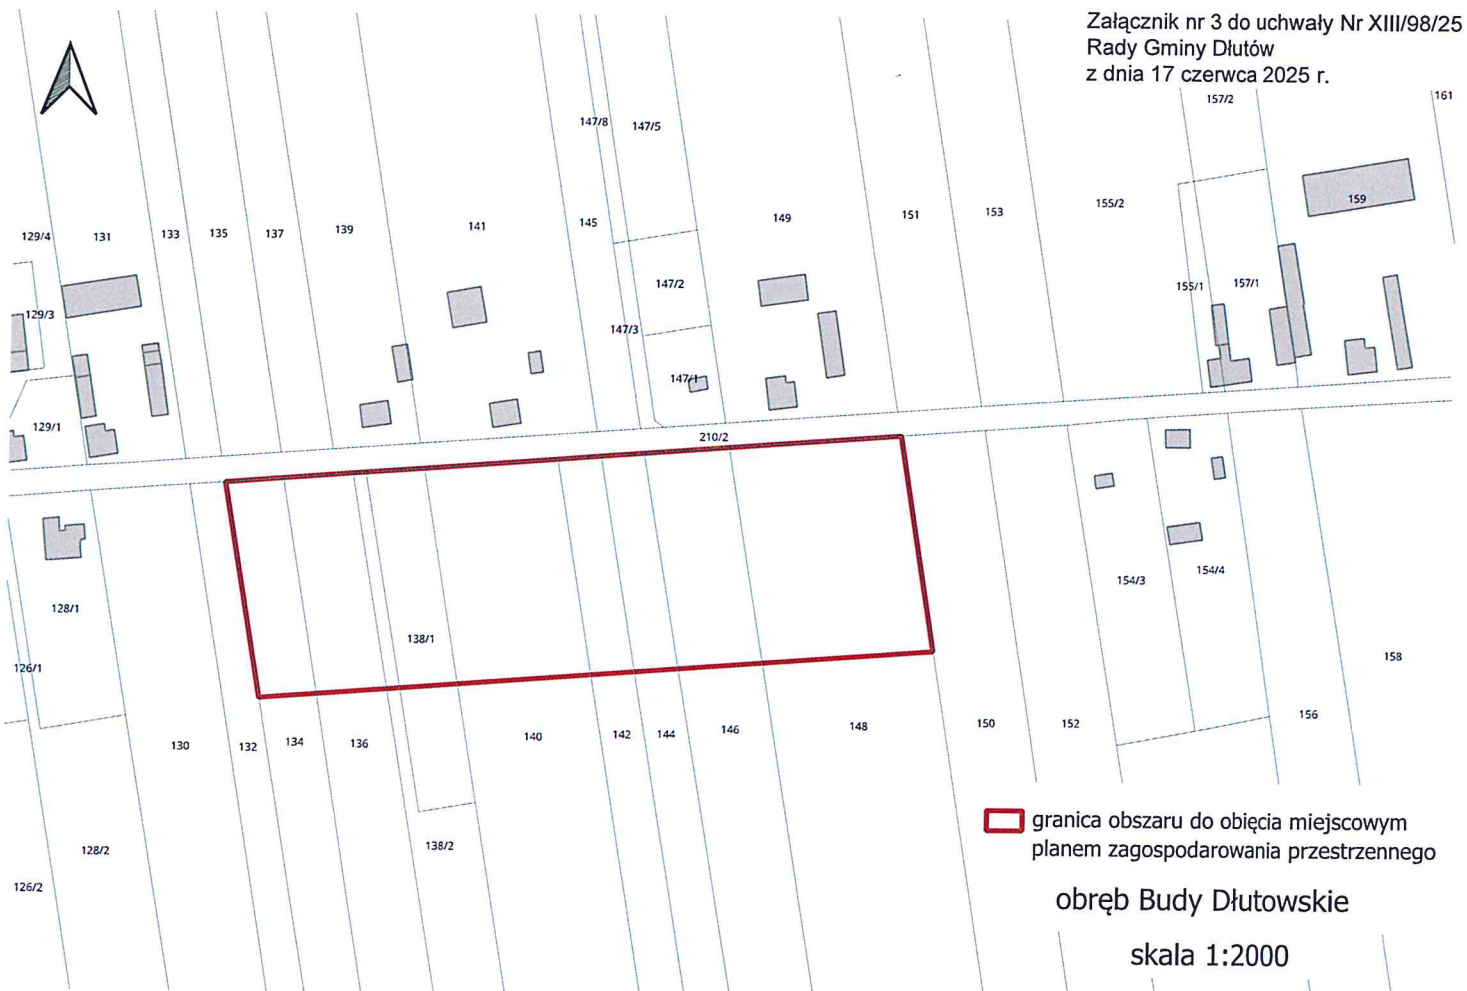

Załącznik nr 4 do uchwały Nr XIII/98/25
Rady Gminy Dłutów
z dnia 17 czerwca 2025 r.

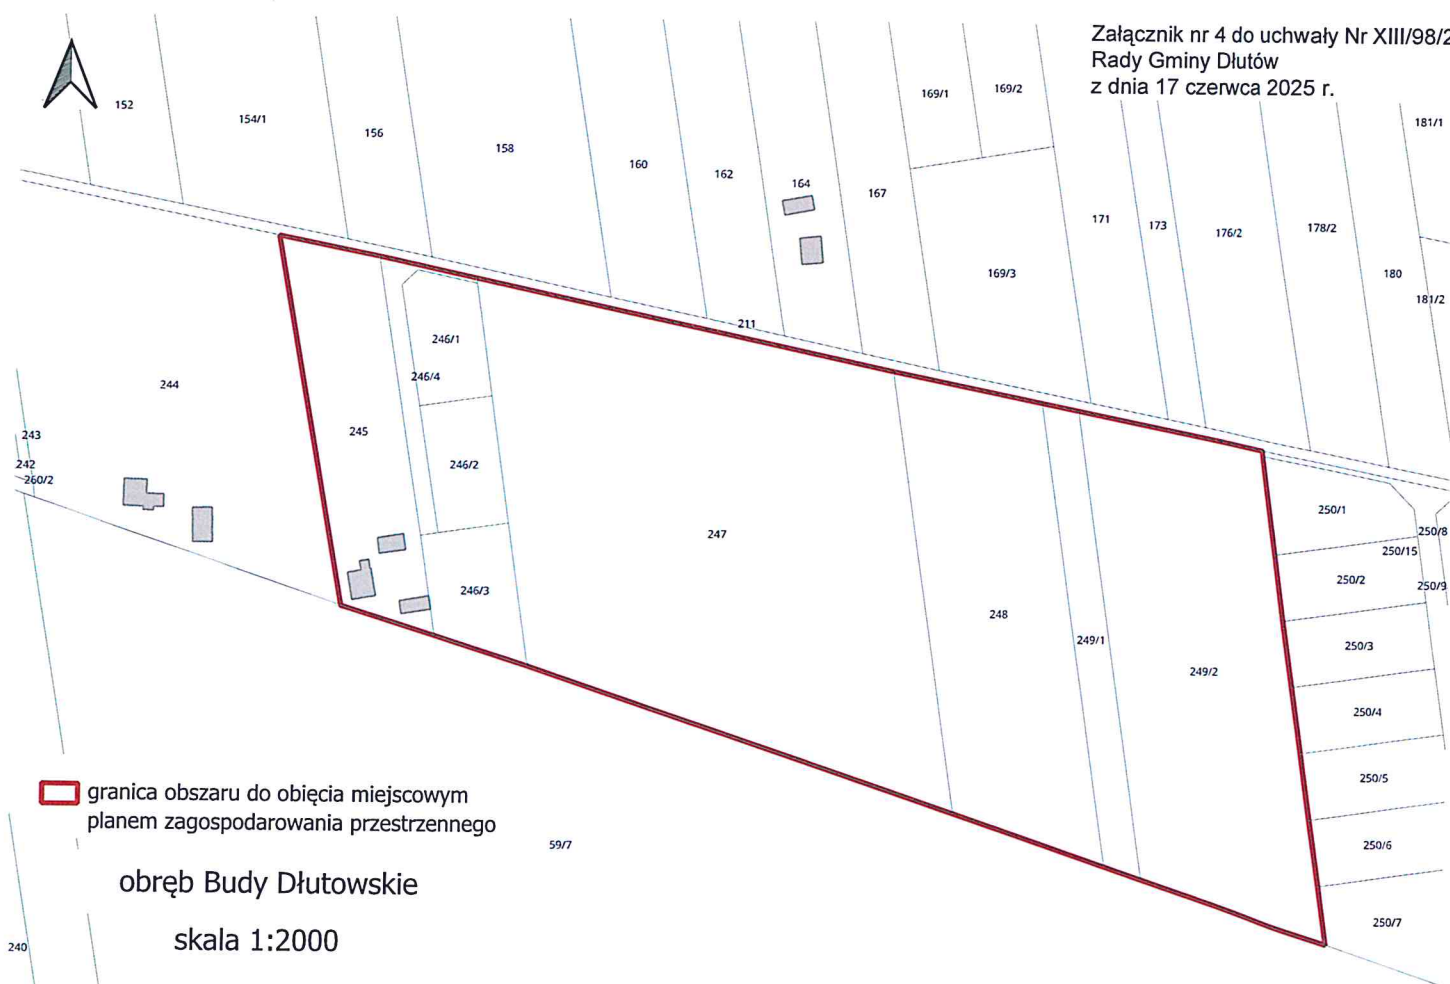


Załącznik nr 5 do uchwały Nr XIII/98/2025
 Rady Gminy Dłutów
 z dnia 17 czerwca 2025 r.

19C 192 194 196 198 204 206 208 210/2 212 213 1/18 1/17 1/16 1/15 1/14 1/13 1/12 1/11 1/10 1/9 1/8 1/7 1/6 1/5 1/4 1/3 1/2 1/1 208 134 9/1 6 2/5 4 257/1 258/1 257/2 256/5 256/6 256/10 256/9 256/8 255/7 255/6 255/5 255/3 255/1 251 252 253 254 250/13 250/14 59/7 205/20 205/10 205/9 205/8 205/11 205/12 205/13 205/14 205/15 205/16 205/17 205/18 205/19 205/4 205/3 205/2 205/1 203 202 201 200 197 199 207 209 211 189/2 187 185 183/2 191 449 193/1 447 193/3 193/2 448 189/3 189/4 11 8/2 8/3 8/4

granica obszaru do objęcia miejscowym
 planem zagospodarowania przestrzennego

obręb Budy Dłutowskie
 skala 1:3000

skala 1:3000

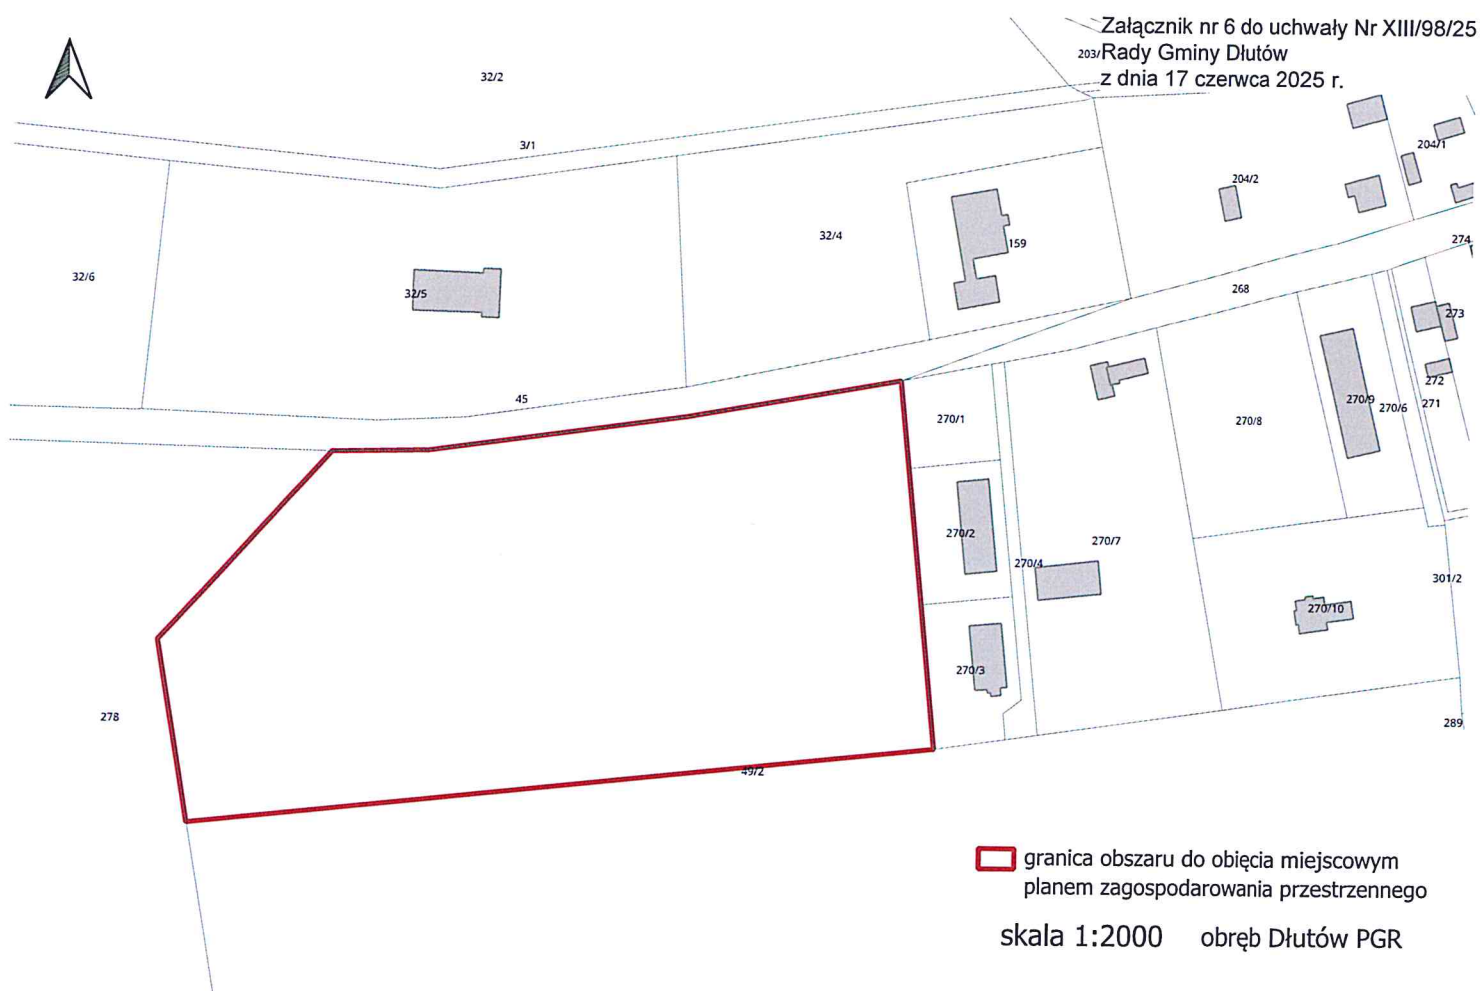



obręb Dłutów