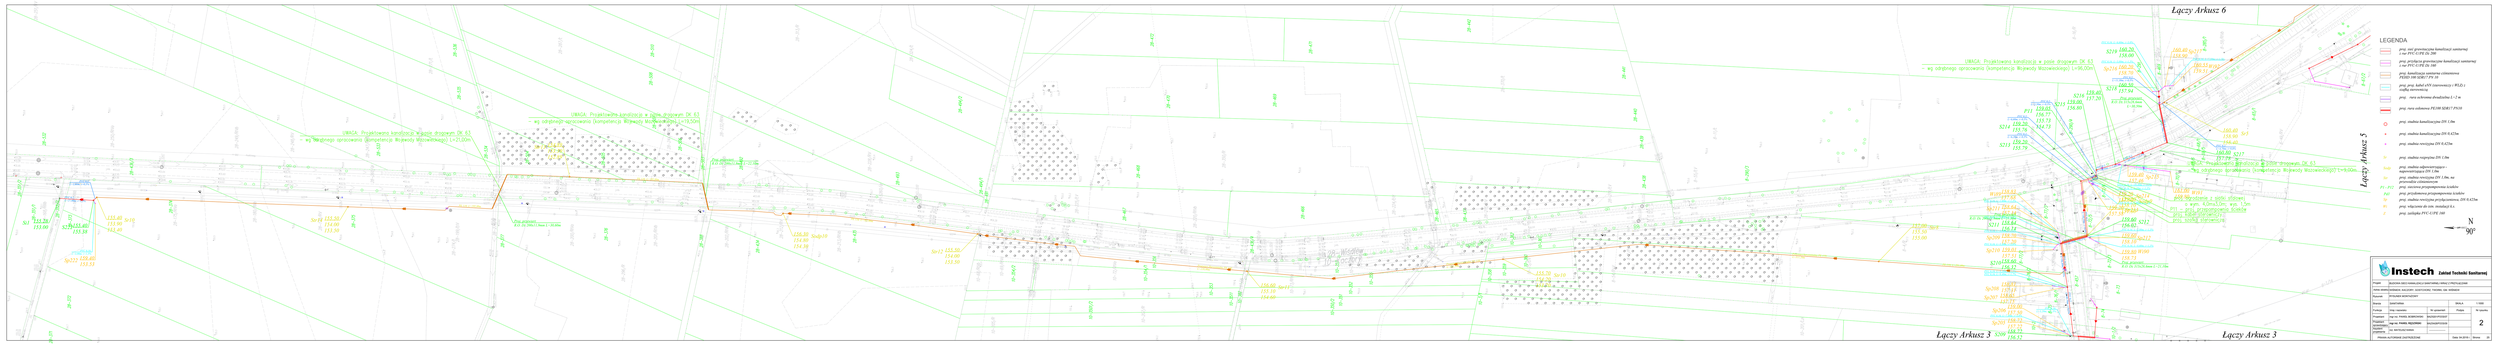
Łączy Arkusz 6
Łączy Arkusz 5
Łączy Arkusz 3
Łączy Arkusz 3
LEGENDA
N
90°
Instech Zakład Techniki Sanitarnej
Projekt: BUDOWA SIECI KANALIZACJI SANITARNEJ I PRZYŁĄCZY
Inwestycja: GMINA BRWINÓW, MIASTO BRWINÓW, GMINA MASOWA, GMINA GRODZISK MAZOWIECKI, MIASTO GRODZISK MAZOWIECKI, GMINA JAKTORÓW, GMINA MIN. SARNAKI
Rzędna: SYSTEMOWA WSPÓŁRZĘDNYCH
Branża: CHARTOWNIA
SKALA: 1:1000
Zmiana: Data / nazwisko: Ilość: Podpis: Nr rysunku:
Projektant: mgr inż. PAWEŁ WĄSOWICZ
Projektant: mgr inż. PAWEŁ WĄSOWICZ
Sprawdzający: mgr inż. MATEUSZ KAŹMIN
Dyrektor Działu: mgr inż. MATEUSZ KAŹMIN
2
PRIWNA AUTORSKA ZASTRZEŻONA
Data: 04.2019 r. Skala: 1:1000 A0

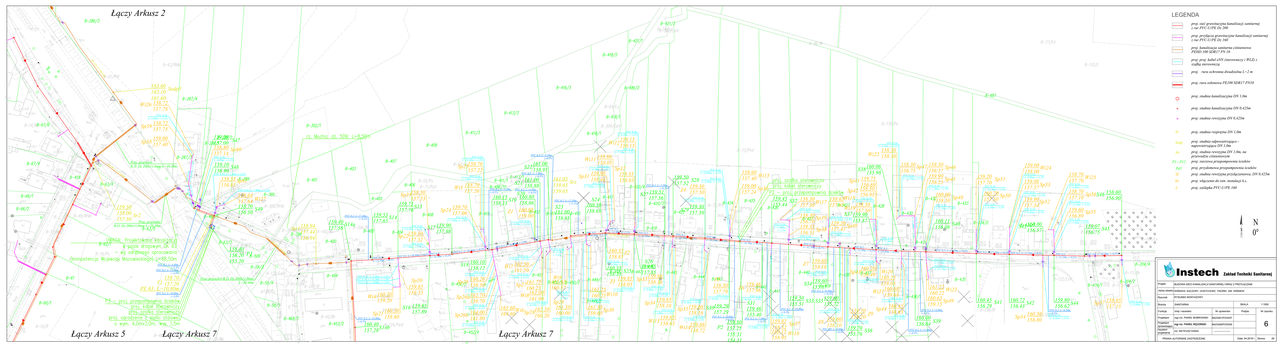
Łączy Arkusz 2
Łączy Arkusz 5
Łączy Arkusz 7
Łączy Arkusz 7
LEGENDA
N
0°
Instech Zakład Techniki Sanitarnej
Projekt: BUDOWA SIECI KANALIZACJI SANITARNEJ I PRZYŁĄCZY
Inwestycja: GMINA BRWINÓW, MIASTO BRWINÓW, GMINA MASOWA, GMINA GRODZISK MAZOWIECKI, MIASTO GRODZISK MAZOWIECKI, GMINA JAKTORÓW, GMINA MIN. SARNAKI
Rzędna: SYSTEMOWA WSPÓŁRZĘDNYCH
Branża: CHARTOWNIA
SKALA: 1:1000
Zmiana: Data / nazwisko: Ilość: Podpis: Nr rysunku:
Projektant: mgr inż. PAWEŁ WĄSOWICZ
Projektant: mgr inż. PAWEŁ WĄSOWICZ
Sprawdzający: mgr inż. MATEUSZ KAŹMIN
Dyrektor Działu: mgr inż. MATEUSZ KAŹMIN
6
PRIWNA AUTORSKA ZASTRZEŻONA
Data: 04.2019 r. Skala: 1:1000 A0

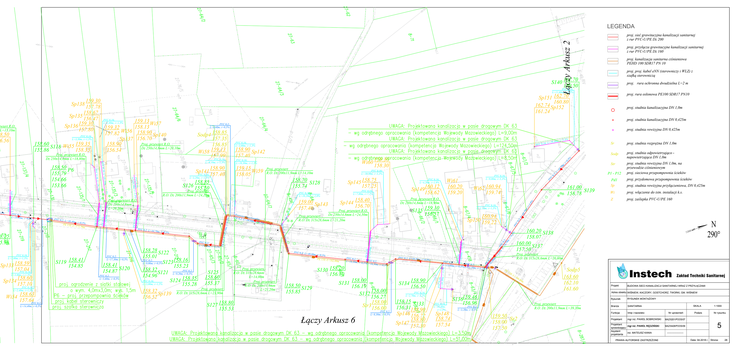
Łączy Arkusz 2
Łączy Arkusz 6
LEGENDA
N
290°
Instech Zakład Techniki Sanitarnej
Projekt: BUDOWA SIECI KANALIZACJI SANITARNEJ I PRZYŁĄCZY
Inwestycja: GMINA BRWINÓW, MIASTO BRWINÓW, GMINA MASOWA, GMINA GRODZISK MAZOWIECKI, MIASTO GRODZISK MAZOWIECKI, GMINA JAKTORÓW, GMINA MIN. SARNAKI
Rzędna: SYSTEMOWA WSPÓŁRZĘDNYCH
Branża: CHARTOWNIA
SKALA: 1:1000
Zmiana: Data / nazwisko: Ilość: Podpis: Nr rysunku:
Projektant: mgr inż. PAWEŁ WĄSOWICZ
Projektant: mgr inż. PAWEŁ WĄSOWICZ
Sprawdzający: mgr inż. MATEUSZ KAŹMIN
Dyrektor Działu: mgr inż. MATEUSZ KAŹMIN
5
PRIWNA AUTORSKA ZASTRZEŻONA
Data: 04.2019 r. Skala: 1:1000 A0

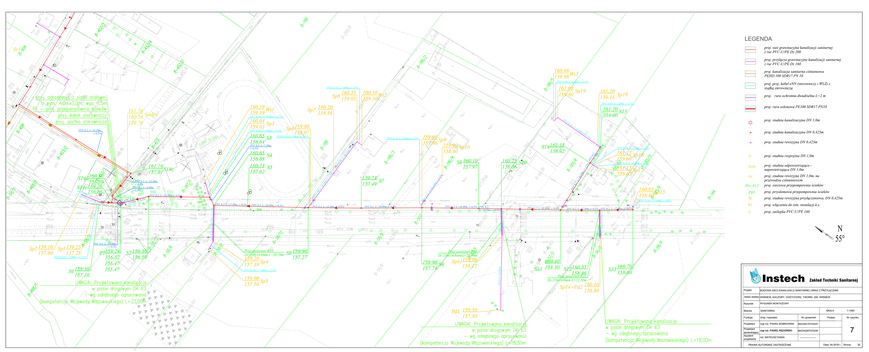
LEGENDA
N
55°
Instech Zakład Techniki Sanitarnej
Projekt: BUDOWA SIECI KANALIZACJI SANITARNEJ I PRZYŁĄCZY
Inwestycja: GMINA BRWINÓW, MIASTO BRWINÓW, GMINA MASOWA, GMINA GRODZISK MAZOWIECKI, MIASTO GRODZISK MAZOWIECKI, GMINA JAKTORÓW, GMINA MIN. SARNAKI
Rzędna: SYSTEMOWA WSPÓŁRZĘDNYCH
Branża: CHARTOWNIA
SKALA: 1:1000
Zmiana: Data / nazwisko: Ilość: Podpis: Nr rysunku:
Projektant: mgr inż. PAWEŁ WĄSOWICZ
Projektant: mgr inż. PAWEŁ WĄSOWICZ
Sprawdzający: mgr inż. MATEUSZ KAŹMIN
Dyrektor Działu: mgr inż. MATEUSZ KAŹMIN
7
PRIWNA AUTORSKA ZASTRZEŻONA
Data: 04.2019 r. Skala: 1:1000 A0