


granica pasa
drogowego

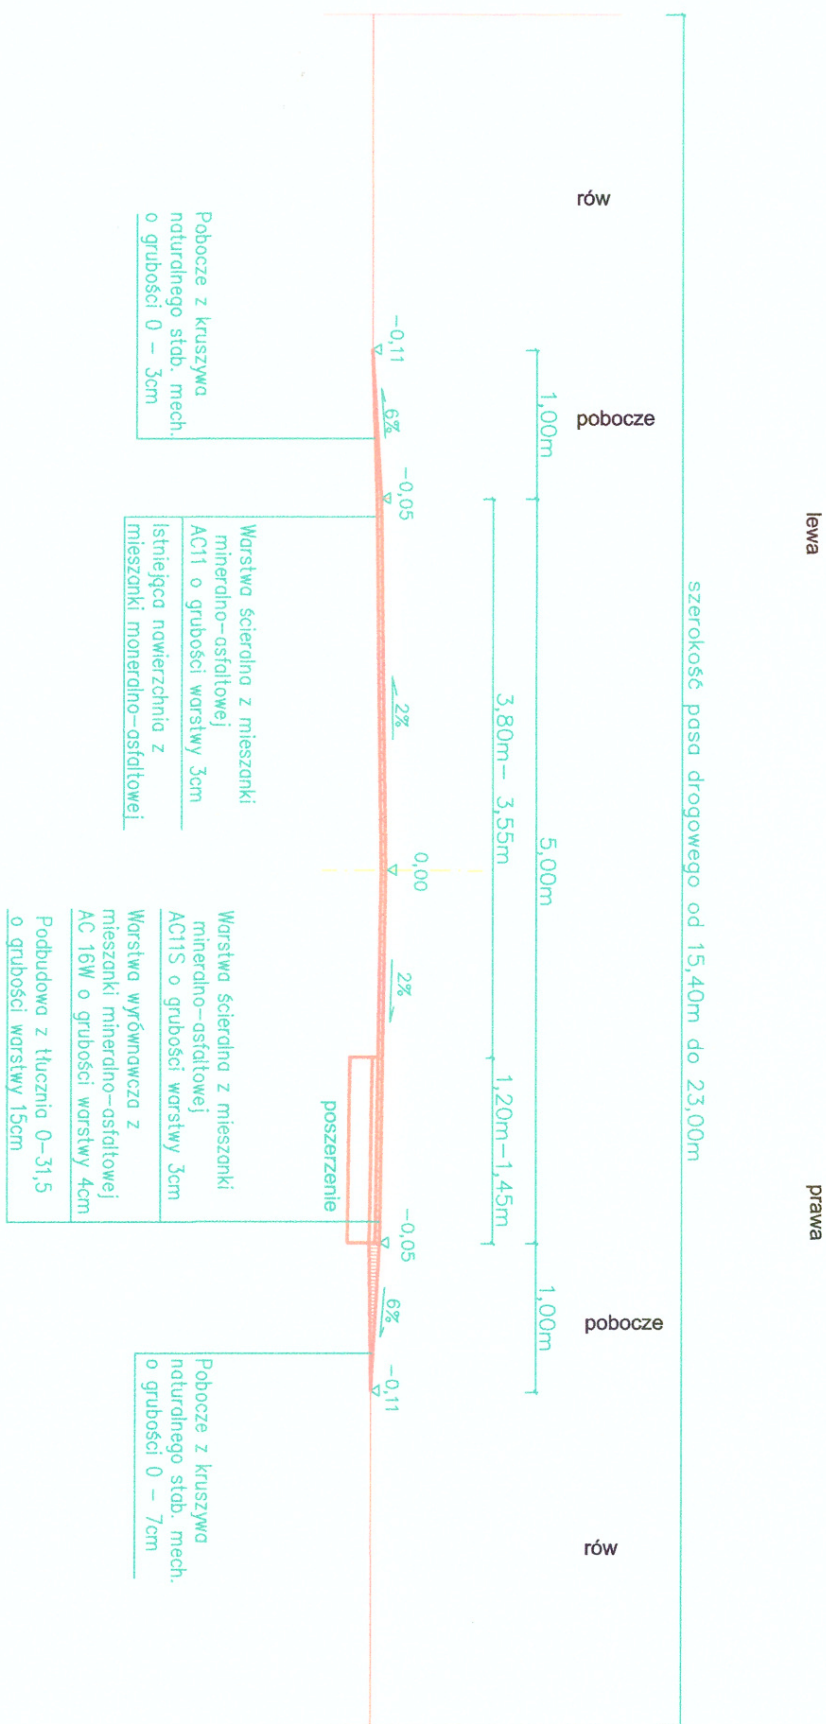

Opracowała: inż. Marianna Budzińska Upr nr MAZ/0192/ZHOD/11 Data : 10.2020r. podpis		Przebudowa drogi gminnej nr 460406 W Lutocin - Boguszewiec	
INWESTOR: Wójt Gminy LUTOCIN ul. Poniatowskiego 1		Nazwa rysunku : Przebieg konstrukcyjny od 0+000,00 do km 0+641,00	
Skala rysunku 1: 50		Numer rysunku 3	