


Obiekt inżynierski w miejscowości Świrna w
km 5+259.515 - widok z góry 1:100

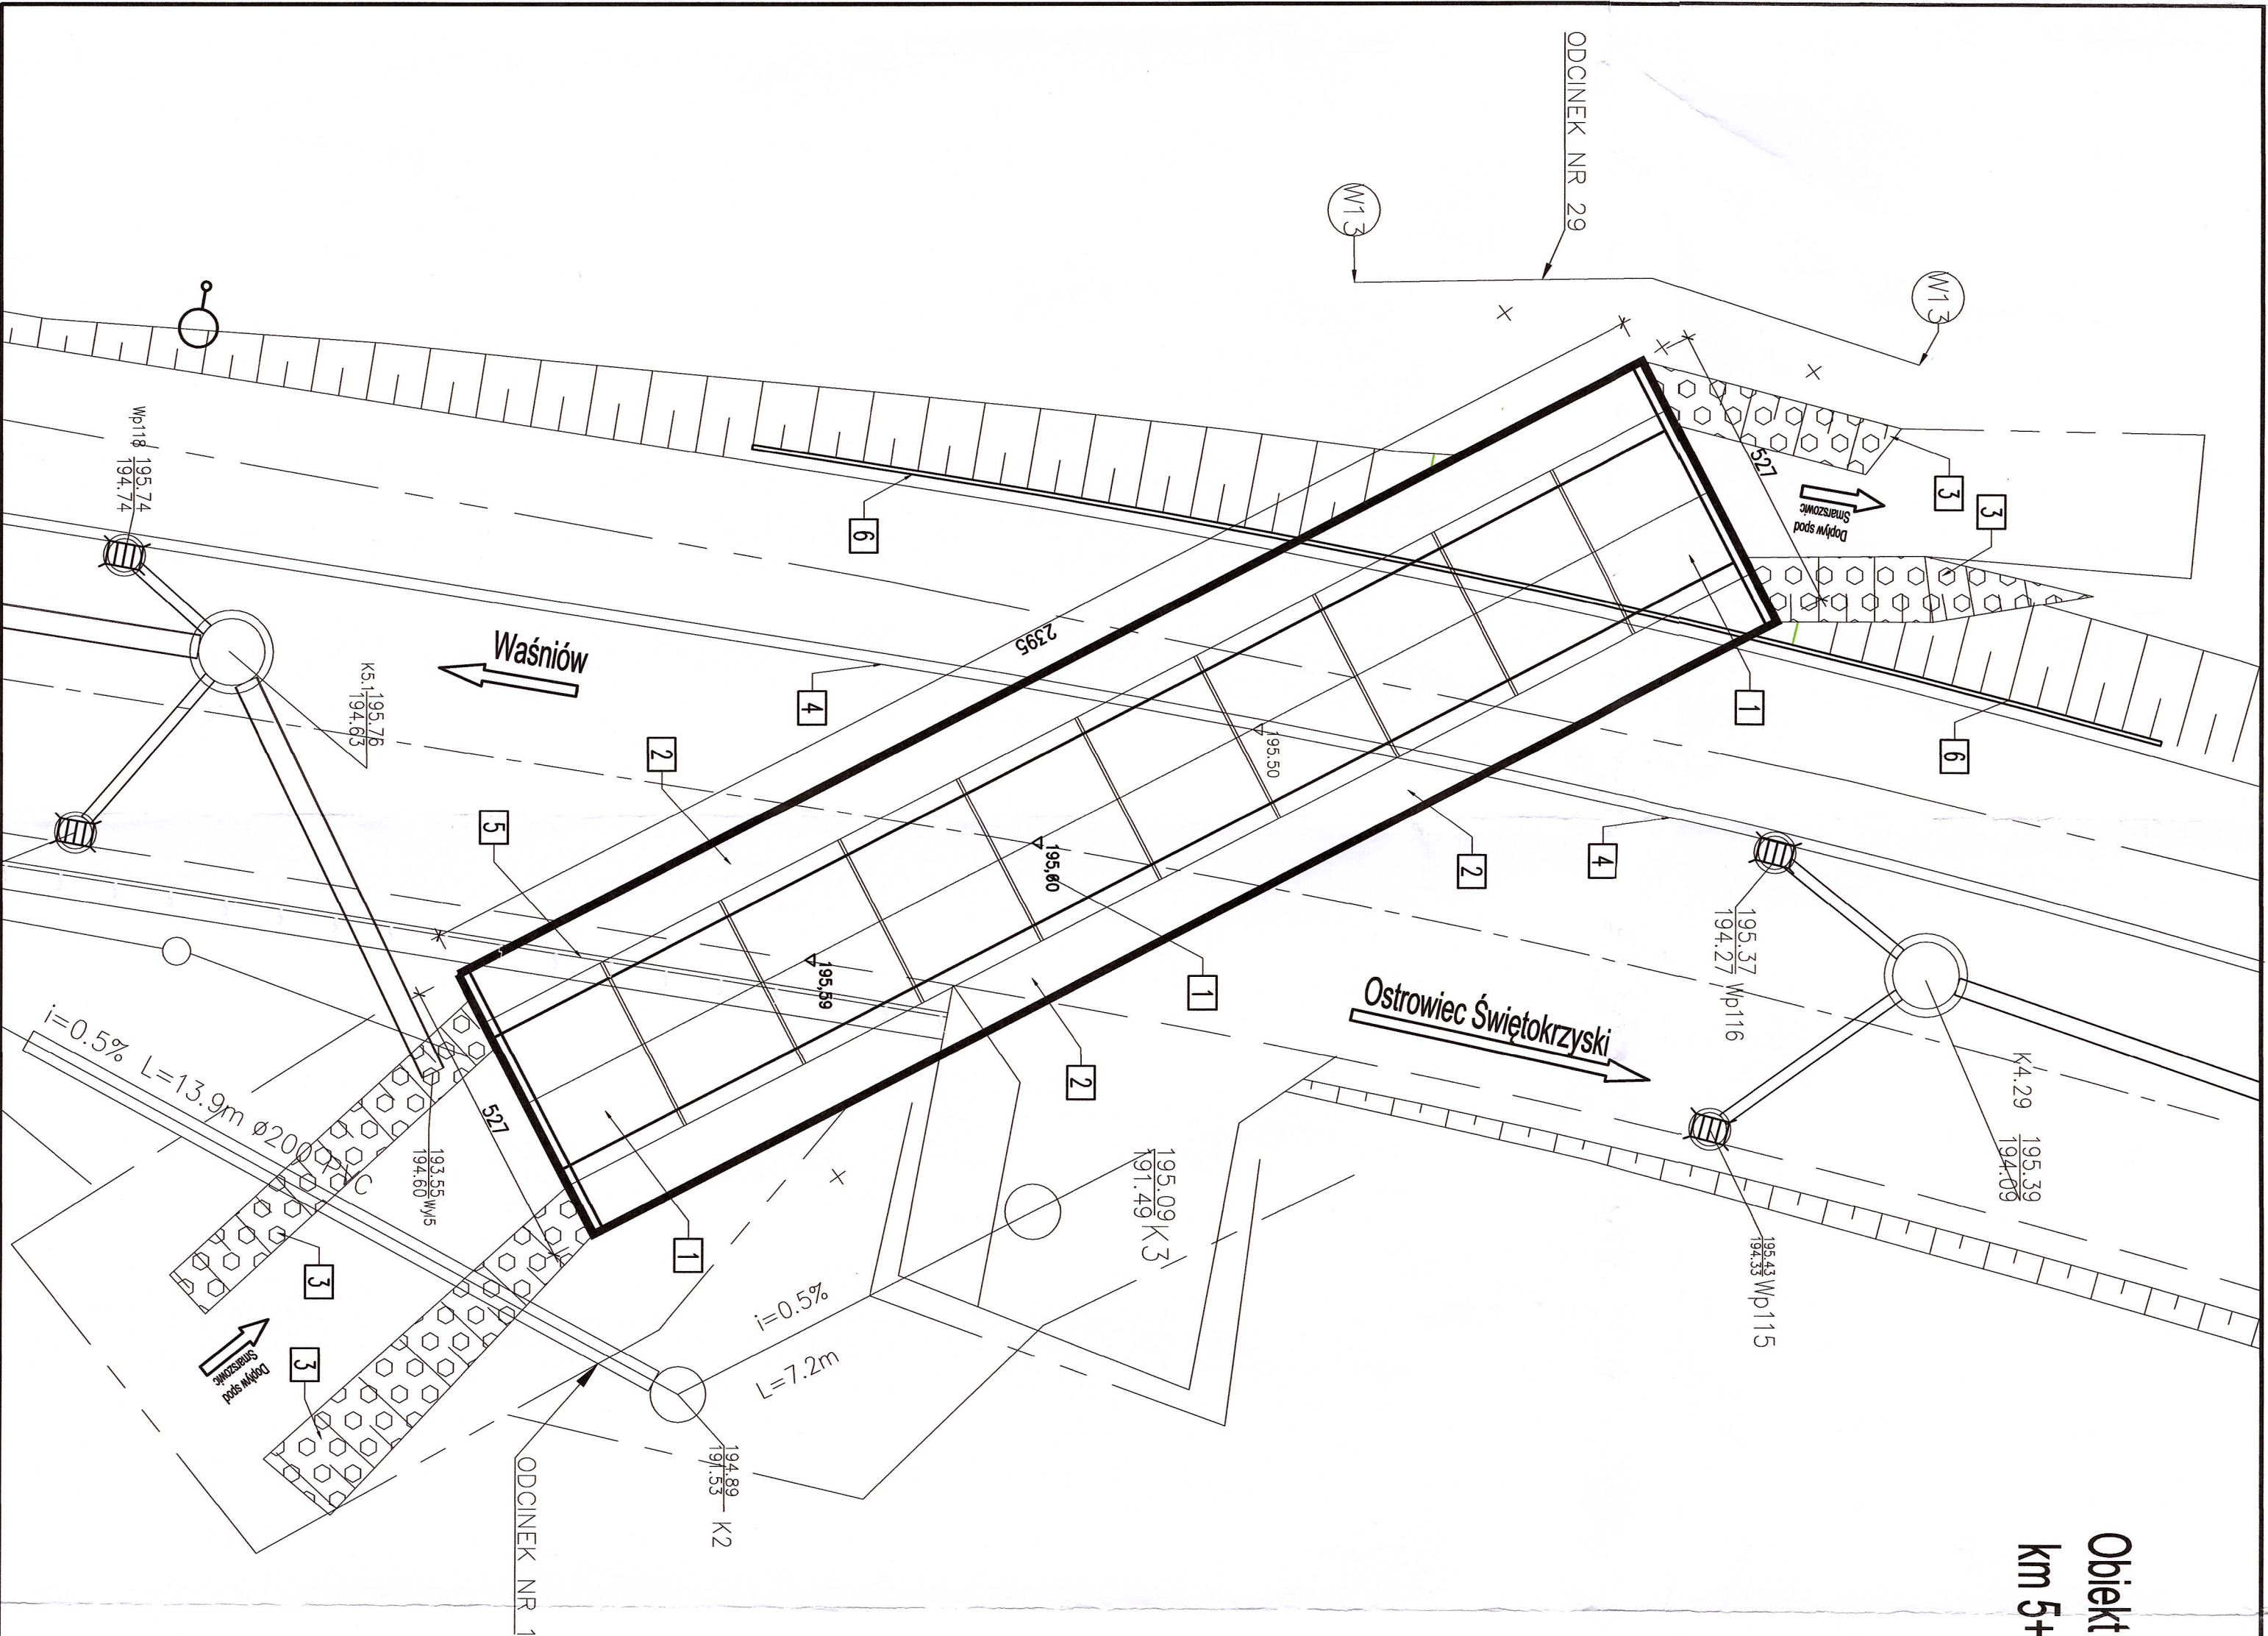


Legenda:

- 1 Prefabrykowana łupina żelbetowa
- 2 Ława fundamentowa wykonana na mokro
- 3 Umocnienie skarp matercami gabionowymi
- 4 Krawężnik według projektu drogowego
- 5 Bariera wg projektu drogowego
- 6 Balustrada wg projektu drogowego

SPECJALISTYCZNE BIURO INWESTYCJO-INŻYNIERSKIE PROJEKTY				PRO-TA	
Przedsiębiorstwo ul. Gołębia 37 26-200 Ciemlik		tel. 877 180 918 fax 41 20 10 959		biuro@prota.pl www.prota.pl	
ZESPÓŁ PROJEKTOWY					
FUNKCJA	IMIĘ I NAZWISKO	NR UPRAWNIENI	PODPIS		
Projektował	mgr inż. Mariusz Szczepaniak	KL-36/2002	<i>Szczepaniak</i>		
Projektował	–	brakująca			
Sprawdził	dr inż. Mariusz Stańczyk	SWK/0194/PJM/19	<i>Stańczyk</i>		
Opracował	–	brakująca	<i>Brakująca</i>		
INWESTYCJA					
Investor	Powiat Ostrowiecki ul. Iłecia 37 27-400 Ostrowiec Świętokrzyski				
Nazwa opracowania	„Rozbudowa drogi powiatowej nr 0665T w miejscowości Świrna - obiekt inżynierski w km 6+182.80” - stan projektowy				
RYSUNEK					
Stanów projektu	PB	data: 4.2023	skala: 1:100		
Nazwa rysunku	Obiekt inżynierski w miejscowości Świrna w km 5+259.515 - widok z góry		nr rys.: M-2.3		



Obiekt inżynierski w miejscowości Świrna w km 5+259.515 - rysunek ogólny stanu istniejącego 1:50

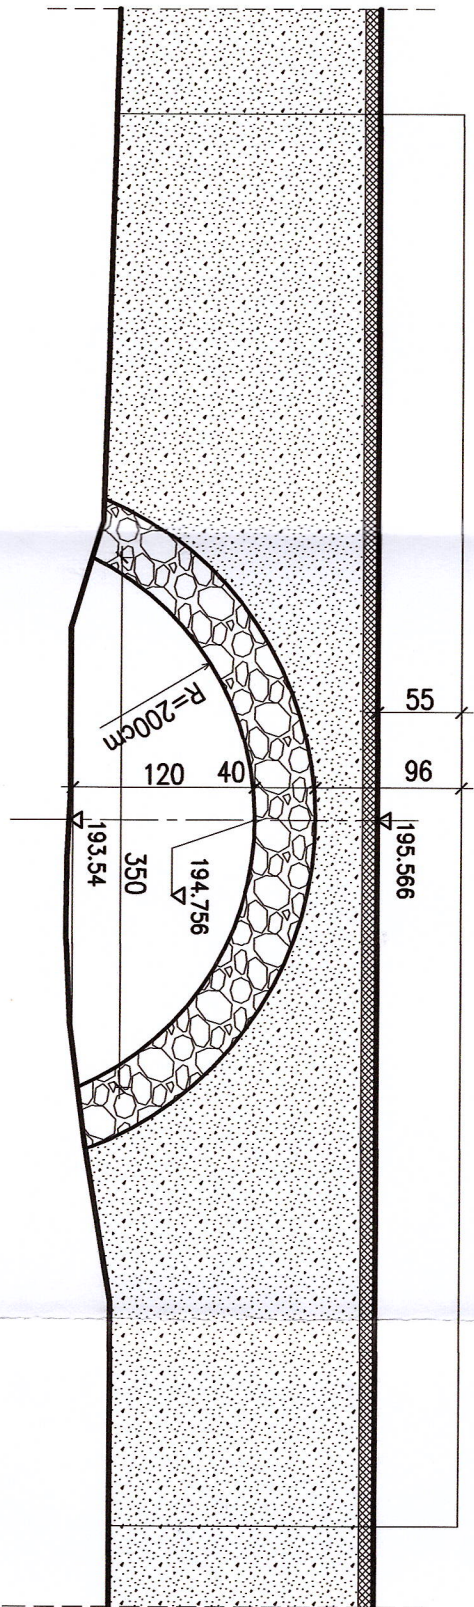

SPECJALISTYCZNE BIURO
INWESTYCYJNO-INŻYNIERSKIE
PROJEKT
TA

Pofkowice ul. Klecka 37
26-020 Cimienik
tel. 617 180 616
biuro@prostaprojekt.pl
www.prostaprojekt.pl

ZESPÓŁ PROJEKTOWY

FUNKCJA	IMIĘ I NAZWISKO	NR UPRAWNIENI	PODPIS
Projektował	mgr inż. Mariusz Szczepanik	KL-38/2002 branża mostowa	
Projektował	-		
Sprawdził	dr inż. Mateusz Stańczyk	SWK/0194/PBM/19 branża mostowa	
Opracował	-		


INWESTYCJA

Investor	Powiat Ostrowiecki ul. Iłżecka 37 27-400 Ostrowiec Świętokrzyski
----------	--

Nazwa opracowania
„Rozbudowa drogi powiatowej nr 0665T w miejscowości Świrna -
obiekt inżynierski w km 5+259.515

RYSUNEK


Stadium projektu	PB	data: 4.2023	skala: 1:50
Nazwa rysunku	Rysunek ogólny stanu istniejącego		nr rys.: M-2.4

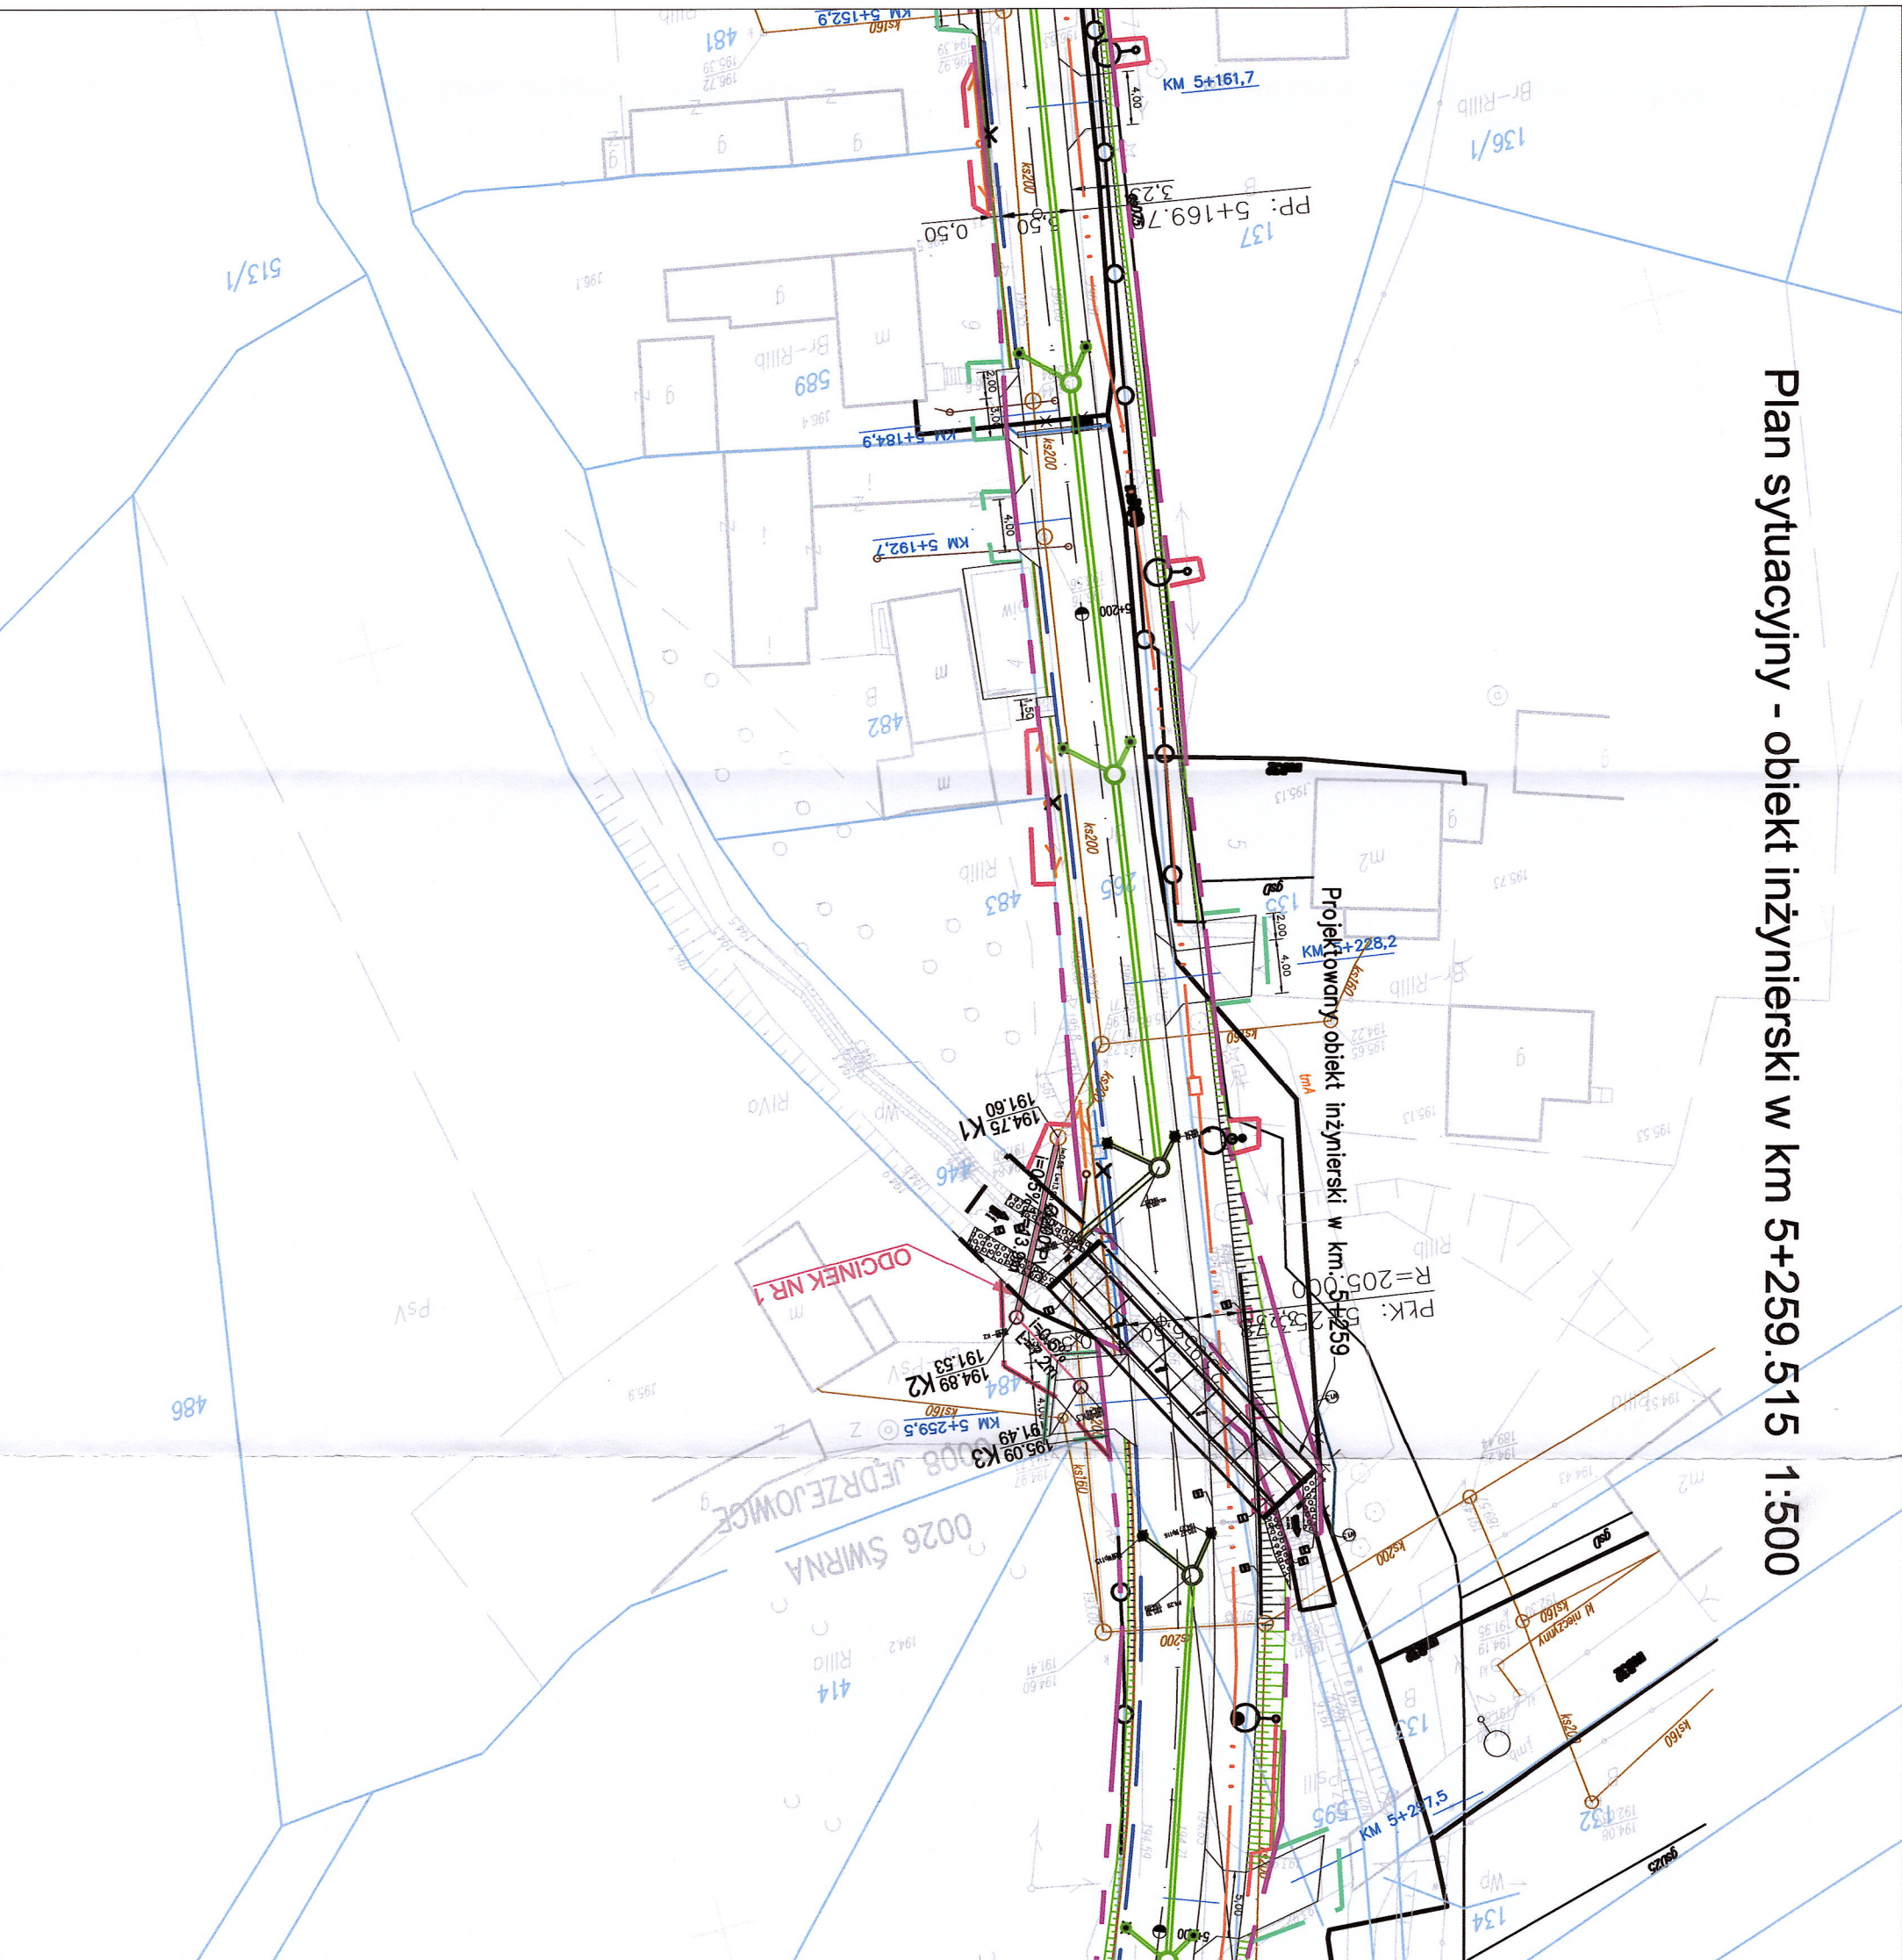


SPECJALISTYCZNE BIURO INWESTYCYJNO-INŻYNIERSKIE		PROSTA	
Poznań ul. Kiełkosa 37 26-000 Ornlink		ul. 517 400 016 fax: +1 20 10 555 biuro@prostainwest.pl www.prostainwest.pl	
ZESPÓŁ PROJEKTOWY			
FUNKCJA	IMIE I NAZWISKO	NR UPRAWNIENI	PODPIS
Projektował	mgr inż. Mariusz Szczepanik	KL-38/2002 brakła mowa	<i>Szczepanik</i>
Sprawił	dr inż. Mariusz Świrzyński	SWK0104/PBM/19	<i>Świrzyński</i>
Opracował	–	brakła mowa	<i>Świrzyński</i>
INWESTYCJA			
Investor	Powiat Ostrowiecki ul. Wolności 37 27-400 Ostrowiec Świętokrzyski		
Nazwa opracowania	„Rozbudowa drogi powiatowej nr 0685T w miejscowości Świrna - obiekt inżynierski w km 6+182,80T - stan projektowy		
Stanium projektu	PR	data: 4.2023	skala: 1:500
Nazwa rysunku	Plan sytuacji - obiekt inżynierski w km 5+259,515		nr rys: M-2.1

PLAN ORIENTACYJNY 1:10000

STAROSTA
OSTROWIECKI

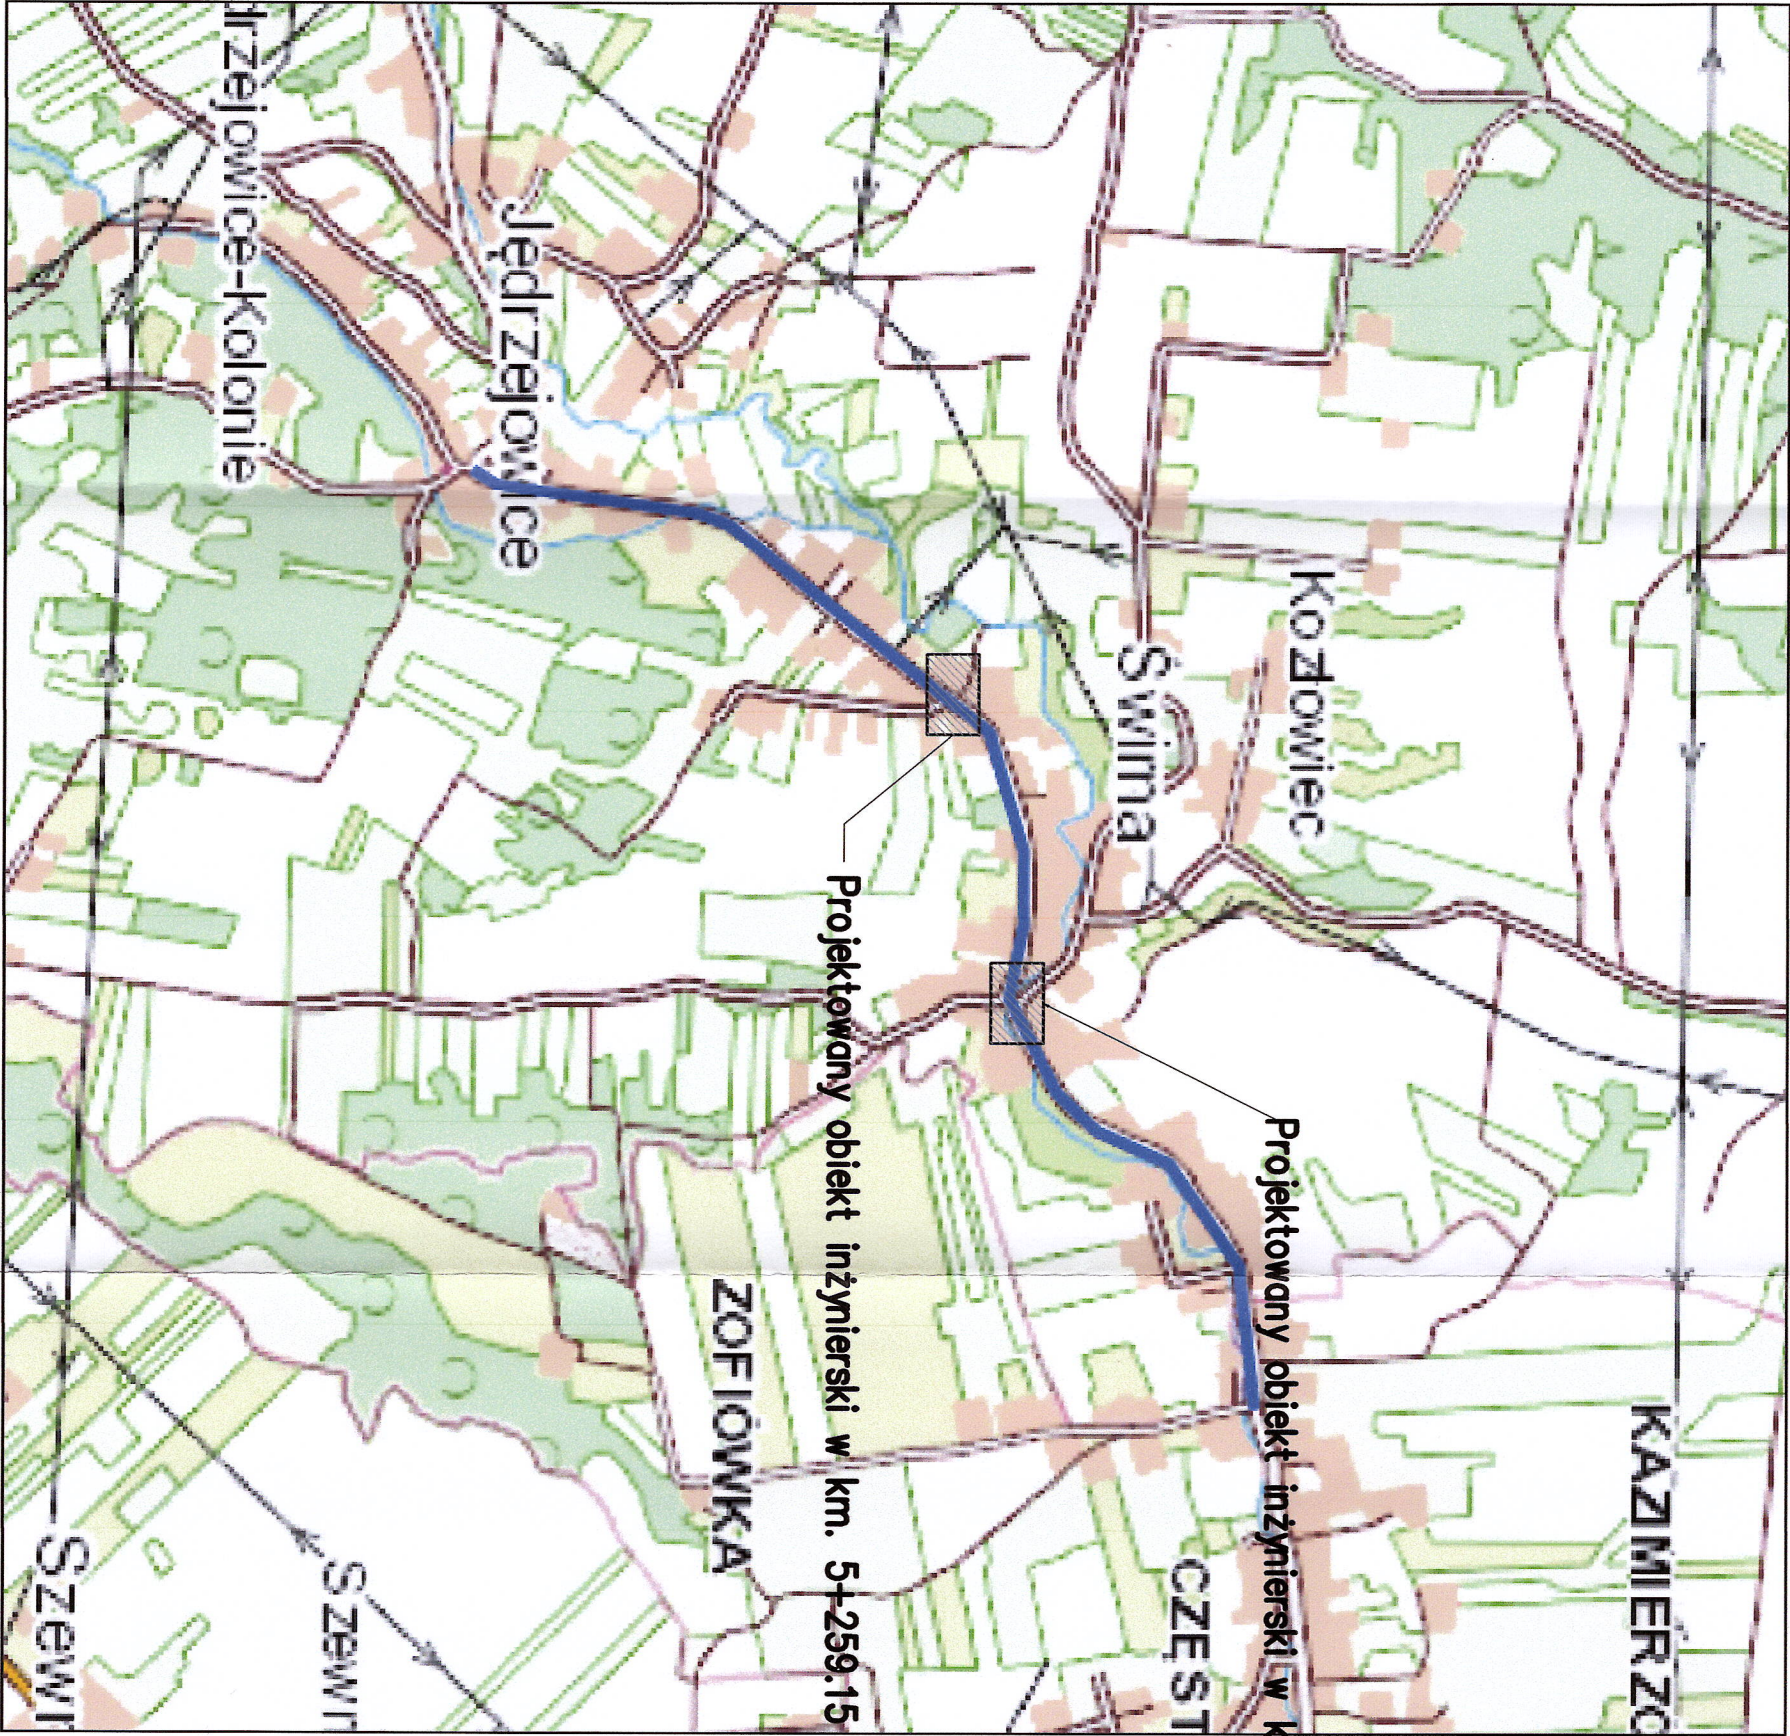

Projektowana
DP 0665T

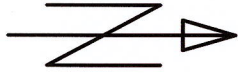



SPECJALISTYCZNE BIURO				PROSTA
INWESTYCYJNO-INŻYNIERSKIE				
Poborkowa ul. Kościelna 37 25-020 Ostrowiec				tel. 517 189 818 fax. 41 20 10 556 biuro@prostaprojekt.pl www.prostaprojekt.pl
ZESPÓŁ PROJEKTOWY				
FUNKCJA	IMIĘ I NAZWISKO	NR UPRAWNIENI	PODPIS	
Projektował	mgr inż. Mariusz Szczepanik	KL-38/2002 branża mostowa		
Projektował	-			
Sprawdził	dr inż. Mateusz Stańczak	SWK/0194/PBM/19 branża mostowa		
Opracował	-			
INWESTYCJA				
Investor	Powiat Ostrowiecki ul. Iłzacka 37 27-400 Ostrowiec Świętokrzyski			
Nazwa opracowania	„Rozbudowa drogi powiatowej nr 0665T w miejscowości Świna - obiekt inżynierski w km 6+182,80” - stan projektowy			
RYSUNEK				
Stadium projektu	PB	data: 4.2023	skala:	1:10000
Nazwa rysunku	PLAN ORIENTACYJNY		nr rys:	M-1.1

98/4


SPECJALISTYCZNE BIURO		PROSTA	
INWESTYCJO-INŻYNIERSKIE		PROJEKT	
Pofortowca ul. Klebeda 37 28-020 Chmielnik		tel. 517 190 618 fax. 41 20 10 555	
ZESPÓŁ PROJEKTOWY		biuro@prostaprojekt.pl www.prostaprojekt.pl	
FUNKCJA	IMIĘ I NAZWISKO	NR UPRAWNIENI	PODPIS
Projektował	mgr inż. Marusz Szczepanik	KL-39/2002 branża mostowa	
Projektował	–		
Sprawił	dr inż. Mateusz Staniszczak	SW/K/0194/PBM/19 branża mostowa	
Opracował	–		
INWESTYCJA			
Investor	Powiat Ostrowiecki ul. Iłzacka 37 27-400 Ostrowiec Świętokrzyski		
Nazwa opracowania	„Rozbudowa drogi powiatowej nr 0665T w miejscowości Świrna - obiekt inżynierski w km 6+182,80” - stan projektowy		
RYSUNEK			
Stadium projektu	PB	data: 4.2023	skala: 1:500
Nazwa rysunku	Plan sytuacyjny - obiekt inżynierski w km 6+182,80		nr rys.: M-3.1

Obiekt inżynierski w miejscowości Świrna w km 6+182.80 - przekrój podłużny prostopadły do konstrukcji 1:50


Ostrowiec Świętokrzyski

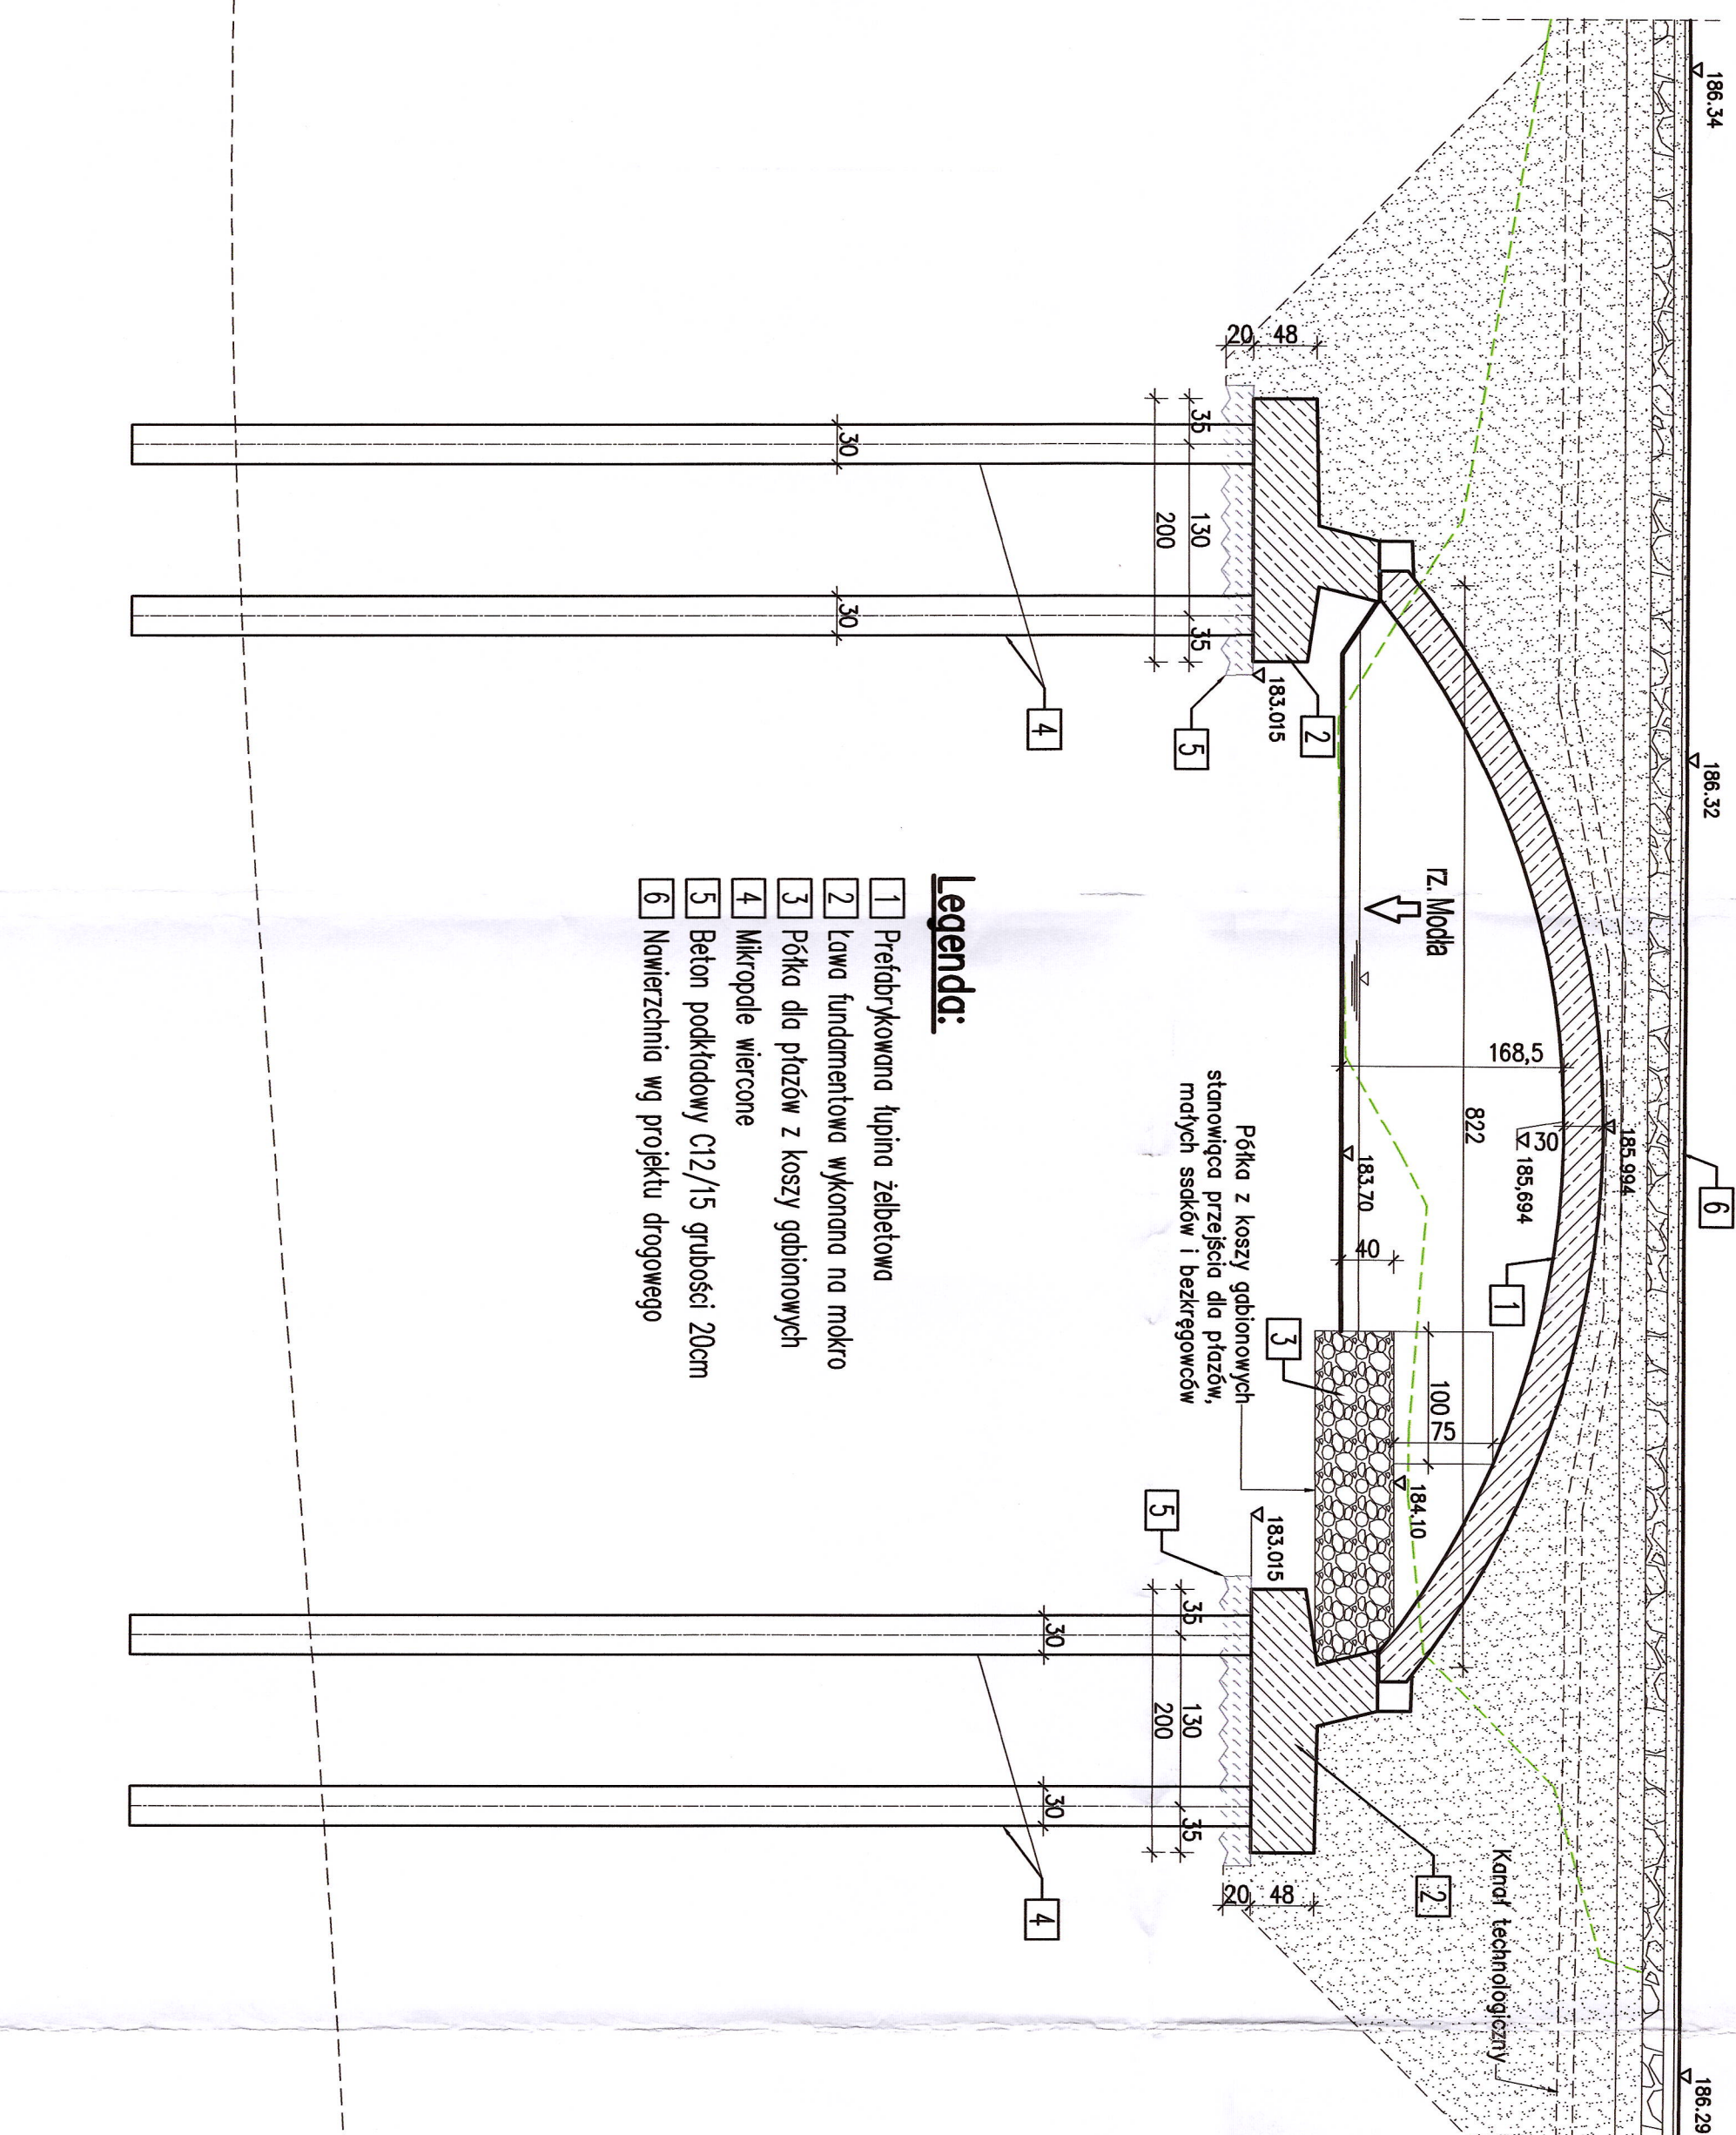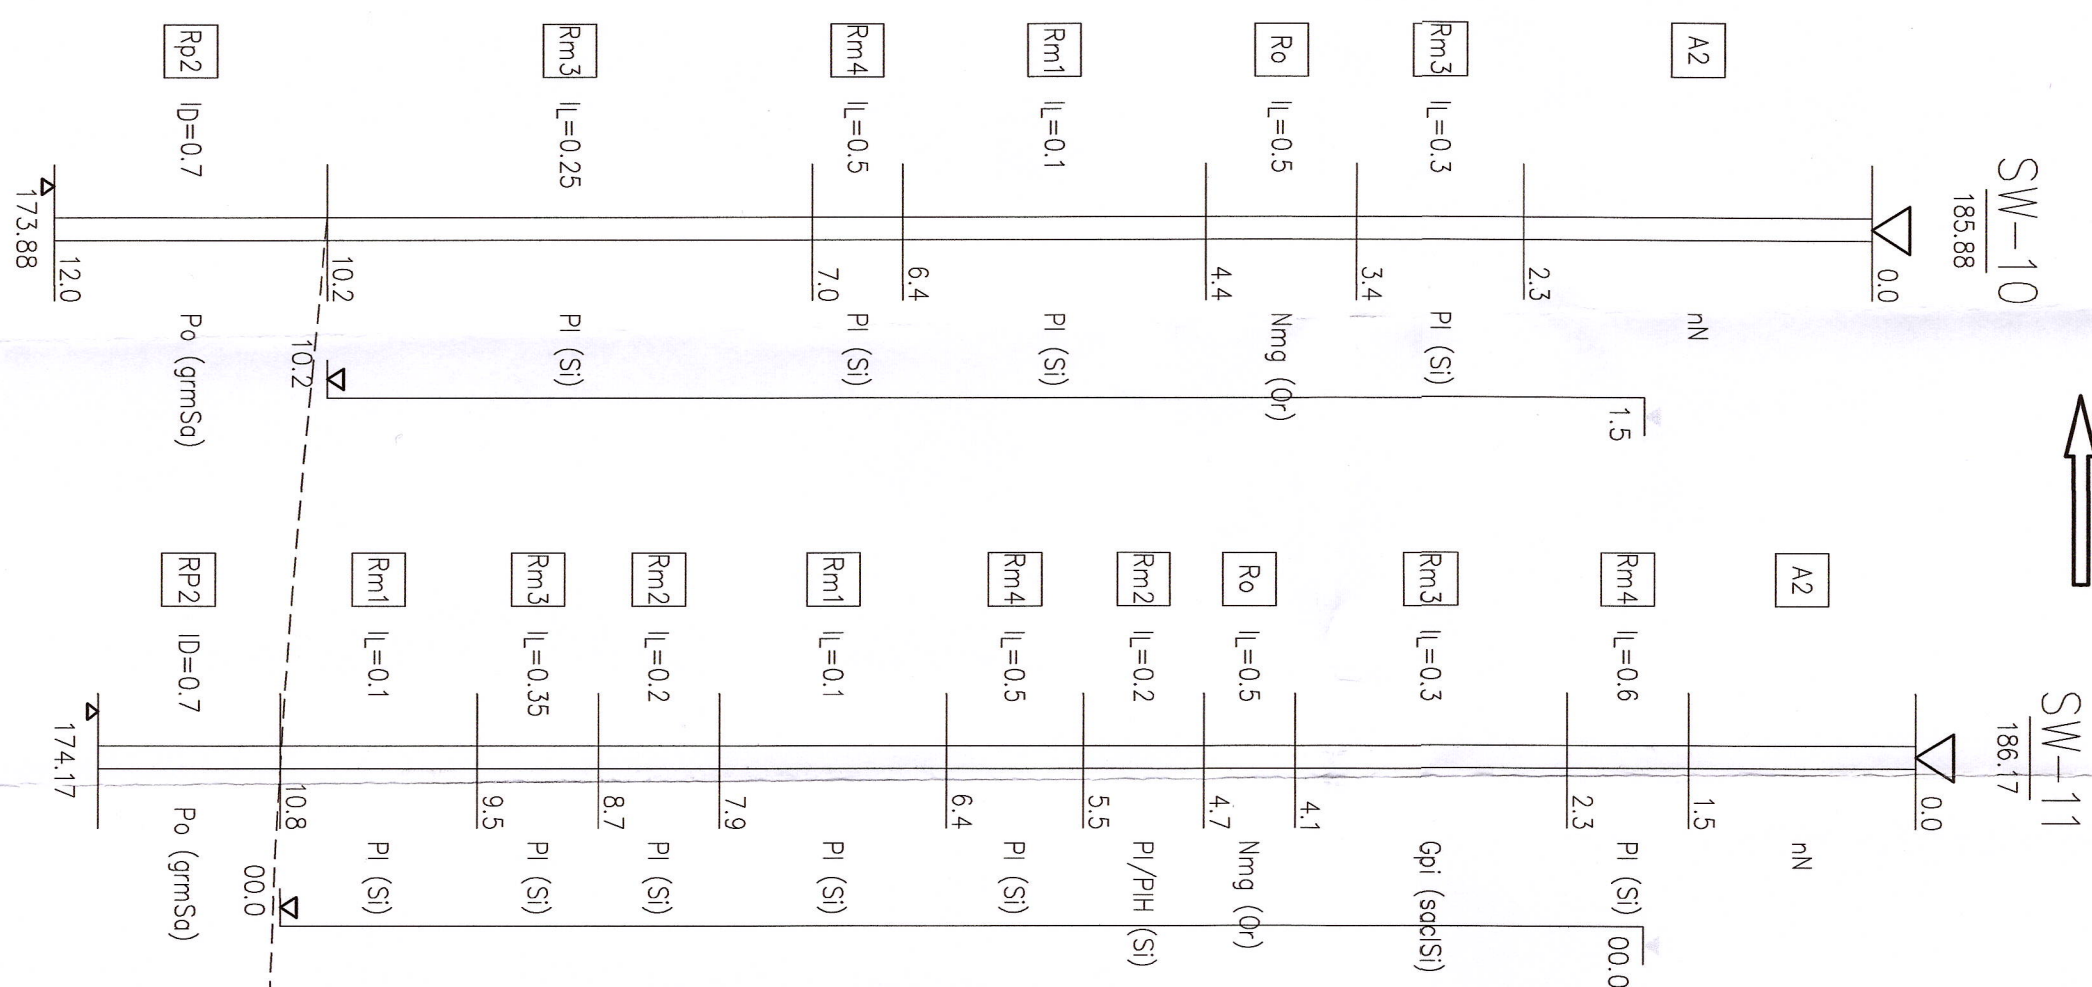

- ## Legenda:
- 1 Prędkijkowana łupina żelbetowa
 - 2 Ława fundamentowa wykonana na mokro
 - 3 Półka dla prętów z kieszki gabionowych
 - 4 Mikropile wiercone
 - 5 Beton podkładowy C12/15 grubości 20cm
 - 6 Nawierzchnia wg projektu drogowego

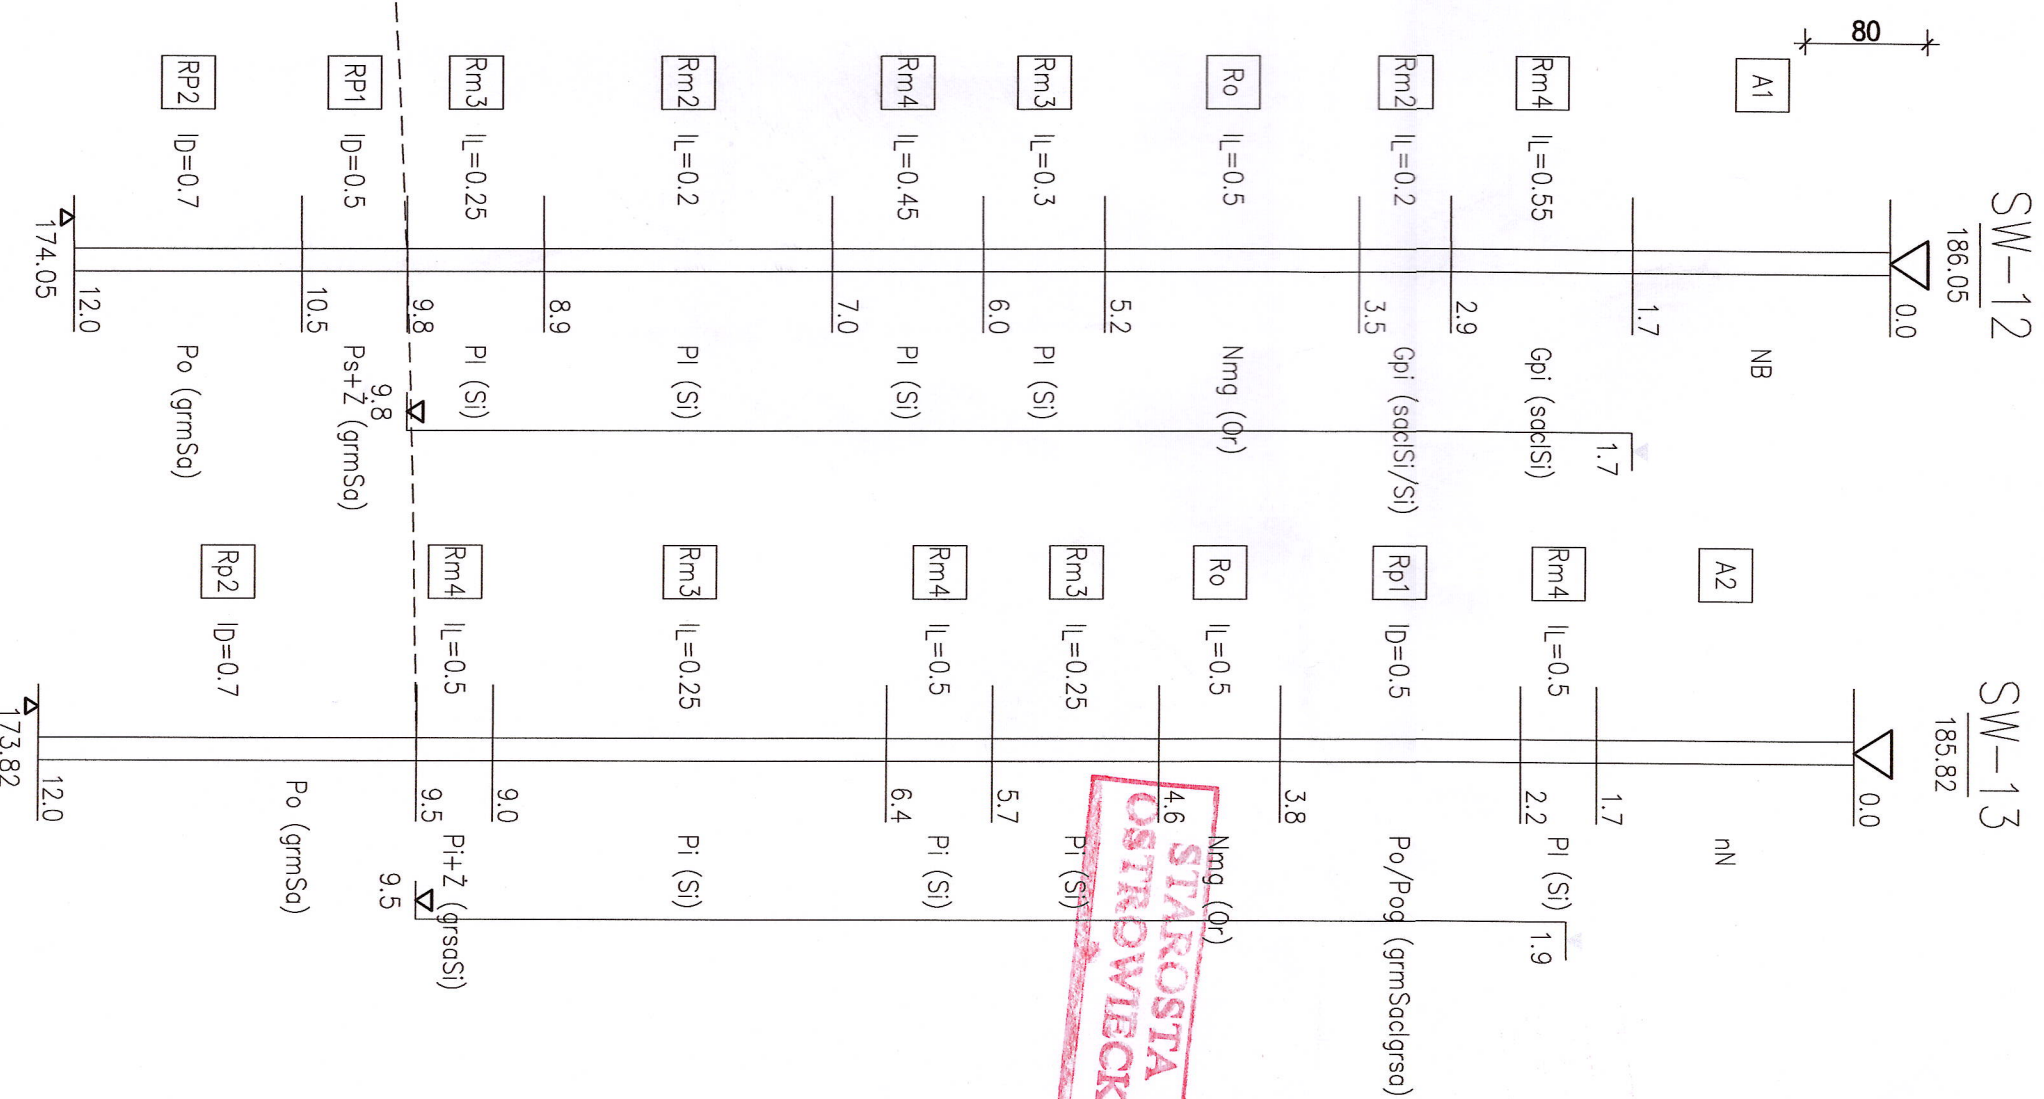

Przekrój poprzeczny przez koryto ciekła za obiektem inżynierskim 1:50

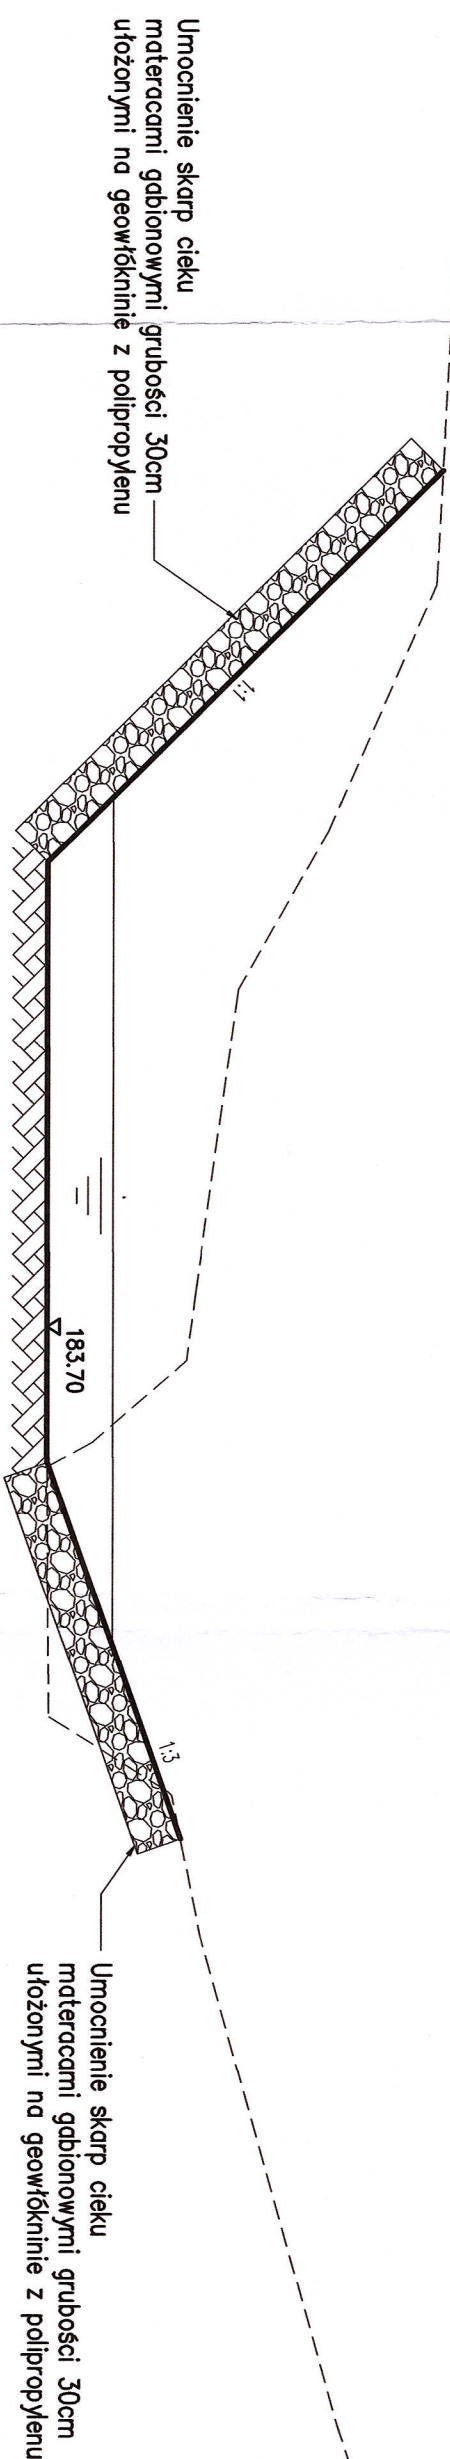



SPECYALISTYCZNE BIURO INWESTYCYJNO-INŻYNIERSKIE PROSTA PROJEKT	
Projektowanie i nadzór 84-100 619 tel. 41 23 10 859 22-200 Olsztyn	
ZESPÓŁ PROJEKTOWY	
FUNKCJA	IMIĘ I NAZWISKO NR UPRAWNIEN data msiowa
Projektował	mgr inż. Mariusz Szczepanik 14.03/2022 data msiowa
Sprawdził	dr inż. Mariusz Staniczyk SWK/01474/FBN/19 data msiowa
Opisał	–
INWESTYCJA	
Inwestor	Powiat Olsztynski ul. Biełocki 37 17-400 Olsztyn Świętokrzyski
Nazwa opracowania	„Rozbudowa drogi powiatowej nr 6657 w miejscowości Świna - odcinek międzydrogi w km 6+122,80” - stan projektowy
Studium projektu	PR data: 4.2.2023
Nazwa gminy	RYBNIK
Przekroj podłużny w osi konstrukcji	skala: 1:50
nr rys.	M-3.2

[illegible]

SPECIALISTYCZNE BIURO INWESTYCYJNO-INŻYNIERSKIE PROSTA Pracownia ul. Głowackiego 37 80-001 Gdynia tel. 57 150 616 fax 41 20 15 986 www.inwestprosta.pl www.prostaprojekt.pl		PROSTA	
ZESPÓŁ PROJEKTOWY			
KLIMACJA	IMIĘ I NAZWISKO	NR UPRAWNIENI	PODPIS
Projektował	mgr inż. Mateusz Szczepaniak	KL-38/2002	
Projektował	–	brakła możliwości	
Sprawdził	dr inż. Mateusz Szweliński	SYNKO 164/P/19	
Opracował	–	brakła możliwości	
INWESTYCJA			
Investor	Powiat Olsztynski ul. Różana 37 Z-7 440 Olsztyn, Świętokrzyski		
Nazwa opracowania	"Rozbudowa drogi powiatowej nr 06657 w miejscowości Świrna - ośkiek inżynierski w km 6+182,80 - stan projektowy"		
RYSUNEK			
Status projektu	PR	data: 4. 2023	
Nazwa rysunku	Widok z góry - obiekt inżynierski w km 6+182,80		skala: 1:100 nr rys.: M-3.3

Obiekt inżynierski w miejscowości Świrna w km 6+182.80, p - rysunek ogólny stanu istniejącego 1:50

STAROSTA
OSTROWIECKI

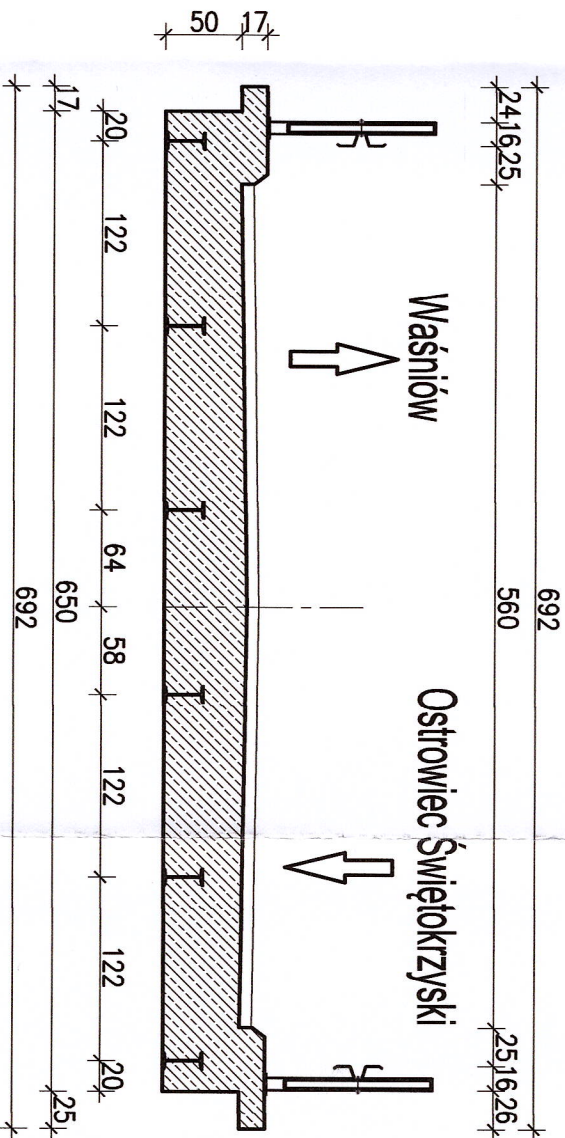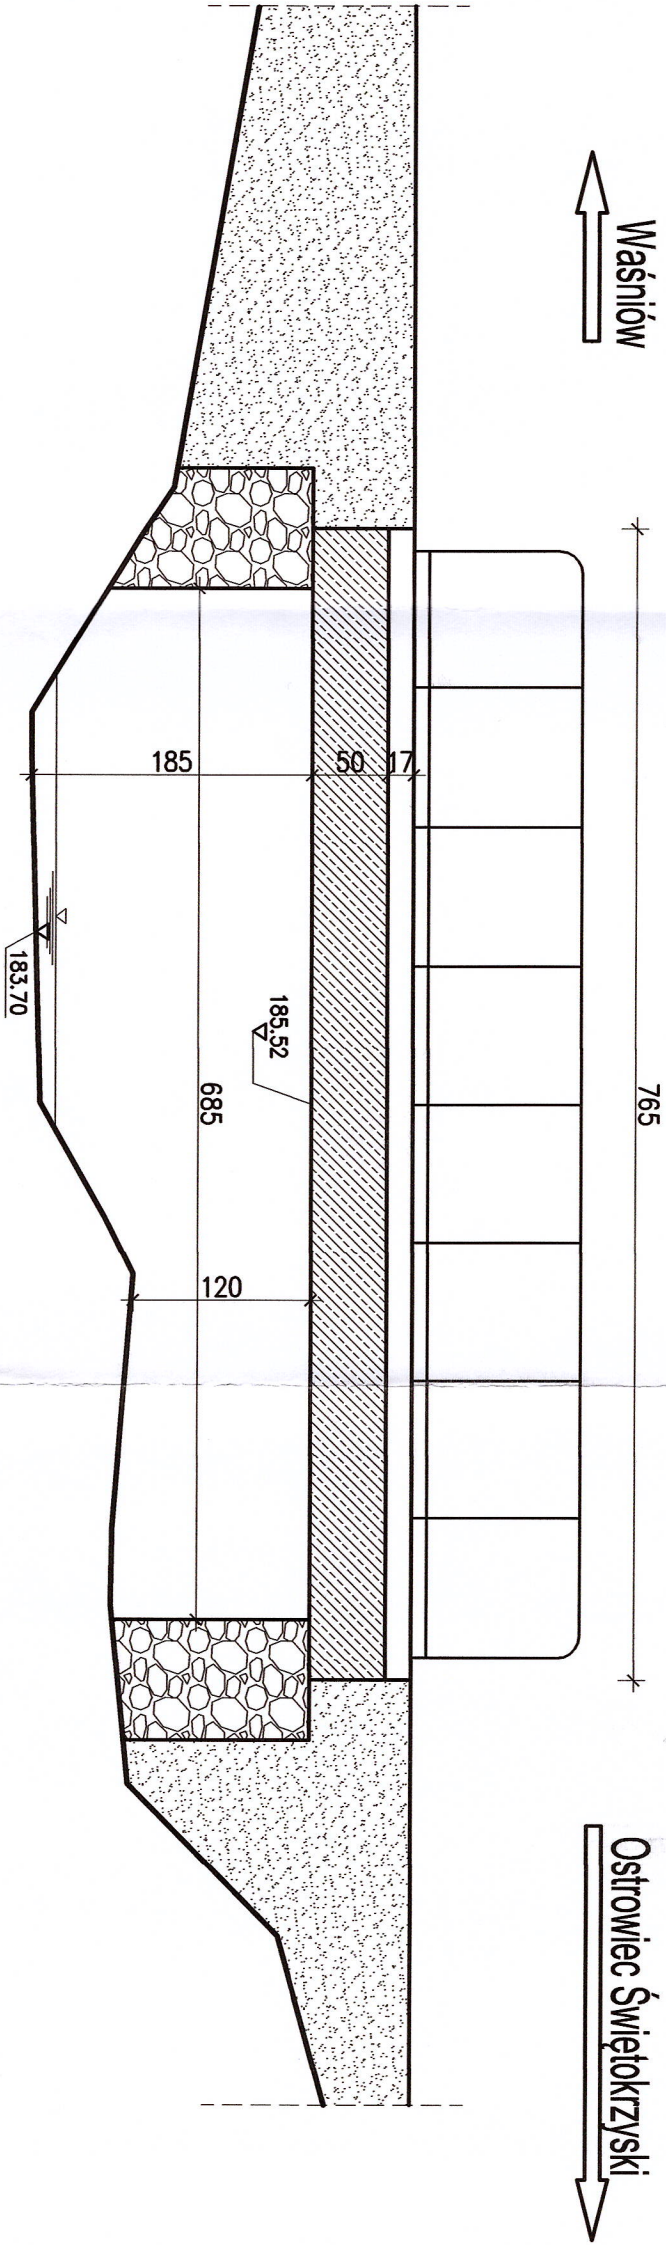

SPECJALISTYCZNE BIURO PROSTA			
INWESTYCYJNO-INŻYNIERSKIE PROJEKT			
Piotrkowica ul.Kielecka 37 26-020 Cirmielnik			
tel. 517 190 516 fax. 41 20 10 556			
biuro@prostaprojekt.pl www.prostaprojekt.pl			
ZESPÓŁ PROJEKTOWY			
FUNKCJA	IMIĘ I NAZWISKO	NR UPRAWNIENI	PODPIS
Projektował	mgr inż. Mariusz Szczepanik	KL-38/2002 branża mostowa	
Projektował	-		
Sprawdził	dr inż. Mateusz Świątkczyk	SWK/0194/PBM/19 branża mostowa	
Opracował	-		
INWESTYCJA			
Investor	Powiat Ostrowiecki ul. Iłżecka 37 27-400 Ostrowiec Świętokrzyski		
Nazwa opracowania	„Rozbudowa drogi powiatowej nr 066ST w miejscowości Świrna - obiekt inżynierski w km 6+182,80” - Istniejący		
RYSUNEK			
Stadium projektu	PB	data: 4.2023	skala: 1:50
Nazwa rysunku	Rysunek ogólny stanu istniejącego		nr rys. M-3.4