

**UCHWAŁA NR LXIII/902/2023
RADY GMINY SIEDLCE**

z dnia 28 grudnia 2023 r.

w sprawie zmiany uchwały nr XIV/177/2019 Rady Gminy Siedlce z dnia 28 listopada 2019 r. w sprawie przystąpienia do sporządzenia miejscowego planu zagospodarowania przestrzennego na terenie gminy Siedlce w części obrębów geodezyjnych Białki, Błogoszcz, Chodów, Grabianów, Nowe Iganie, Nowe Opole, Ostrówek, Pruszyń, Pruszynek, Rakowiec, Stare Iganie, Stare Opole, Ujrzanów, Wołyńce, Wołyńce Kolonia, Żelków Kolonia

Na podstawie art. 18 ust. 2 pkt. 15 ustawy z dnia 8 marca 1990 r. o samorządzie gminnym (j.t. Dz. U. 2023 r., poz. 40 ze zm.) oraz art. 14 ust. 1 i art. 27 ustawy z dnia 27 marca 2003 r. o planowaniu i zagospodarowaniu przestrzennym (j.t. Dz. U. z 2023 r., poz. 977 ze zm.) oraz w związku z uchwałą nr XIV/177/2019 Rady Gminy Siedlce z dnia 28 listopada 2019 r. w sprawie przystąpienia do sporządzenia miejscowego planu zagospodarowania przestrzennego na terenie gminy Siedlce w części obrębów geodezyjnych Białki, Błogoszcz, Chodów, Grabianów, Nowe Iganie, Nowe Opole, Ostrówek, Pruszyń, Pruszynek, Rakowiec, Stare Iganie, Stare Opole, Ujrzanów, Wołyńce, Wołyńce Kolonia, Żelków Kolonia, zmienionej uchwałą nr XLVI/609/2022 Rady Gminy Siedlce z dnia 30 czerwca 2022 r. w sprawie zmiany uchwały nr XIV/177/2019 Rady Gminy Siedlce z dnia 28 listopada 2019 r. w sprawie przystąpienia do sporządzenia miejscowego planu zagospodarowania przestrzennego na terenie gminy Siedlce w części obrębów geodezyjnych Białki, Błogoszcz, Chodów, Grabianów, Nowe Iganie, Nowe Opole, Ostrówek, Pruszyń, Pruszynek, Rakowiec, Stare Iganie, Stare Opole, Ujrzanów, Wołyńce, Wołyńce Kolonia, Żelków Kolonia i uchwałą nr LIII/707/2023 Rady Gminy Siedlce z dnia 26 stycznia 2023 r. w sprawie zmiany uchwały nr XIV/177/2019 Rady Gminy Siedlce z dnia 28 listopada 2019 r. w sprawie przystąpienia do sporządzenia miejscowego planu zagospodarowania przestrzennego na terenie gminy Siedlce w części obrębów geodezyjnych Białki, Błogoszcz, Chodów, Grabianów, Nowe Iganie, Nowe Opole, Ostrówek, Pruszyń, Pruszynek, Rakowiec, Stare Iganie, Stare Opole, Ujrzanów, Wołyńce, Wołyńce Kolonia, Żelków Kolonia, Rada Gminy Siedlce uchwala co następuje:

§ 1.

Załącznik nr 1 do uchwały nr XIV/177/2019 Rady Gminy Siedlce z dnia 28 listopada 2019 r. w sprawie przystąpienia do sporządzenia miejscowego planu zagospodarowania przestrzennego na terenie gminy Siedlce w części obrębów geodezyjnych Białki, Błogoszcz, Chodów, Grabianów, Nowe Iganie, Nowe Opole, Ostrówek, Pruszyń, Pruszynek, Rakowiec, Stare Iganie, Stare Opole, Ujrzanów, Wołyńce, Wołyńce Kolonia, Żelków Kolonia, zmienionej uchwałą nr XLVI/609/2022 Rady Gminy Siedlce z dnia 30 czerwca 2022 r. w sprawie zmiany uchwały nr XIV/177/2019 Rady Gminy Siedlce z dnia 28 listopada 2019 r. w sprawie przystąpienia do sporządzenia miejscowego planu zagospodarowania przestrzennego na terenie gminy Siedlce w części obrębów geodezyjnych Białki, Błogoszcz, Chodów, Grabianów, Nowe Iganie, Nowe Opole, Ostrówek, Pruszyń, Pruszynek, Rakowiec, Stare Iganie, Stare Opole, Ujrzanów, Wołyńce, Wołyńce Kolonia, Żelków Koloniai uchwałą nr LIII/707/2023 Rady Gminy Siedlce z dnia 26 stycznia 2023 r. w sprawie zmiany uchwały nr XIV/177/2019 Rady Gminy Siedlce z dnia 28 listopada 2019 r. w sprawie przystąpienia do sporządzenia miejscowego planu zagospodarowania przestrzennego na terenie gminy Siedlce w części obrębów geodezyjnych Białki, Błogoszcz, Chodów, Grabianów, Nowe Iganie, Nowe Opole, Ostrówek, Pruszyń, Pruszynek, Rakowiec, Stare Iganie, Stare Opole, Ujrzanów, Wołyńce, Wołyńce Kolonia, Żelków Kolonia otrzymuje brzmienie zgodnie z załącznikiem nr 1 do niniejszej uchwały.

§ 2.


Wykonanie uchwały powierza się Wójtowi Gminy Siedlce

§ 3.

Uchwała wchodzi w życie z dniem podjęcia.

Przewodniczący Rady

Andrzej Rymuza

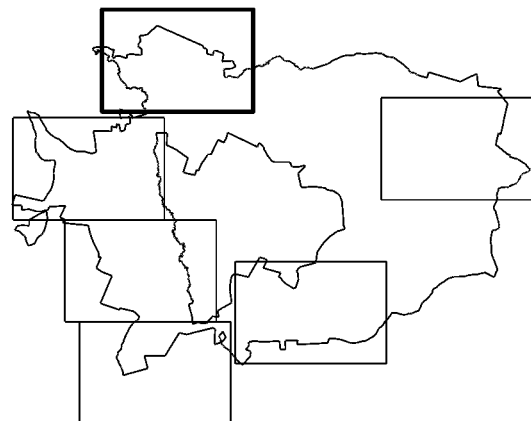

Załącznik nr 1 do Uchwały
nr
Rady Gminy Siedlce
z dnia 2023 r.


ARKUSZ 1 z 6

SKALA 1 : 15000



granice obszarów objętych planem



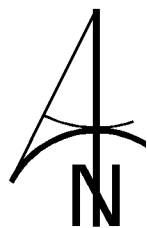


Załącznik nr 1 do Uchwały
nr
Rady Gminy Siedlce
z dnia 2023 r.

ARKUSZ 2 z 6



SKALA 1 : 15000



granice obszarów objętych planem

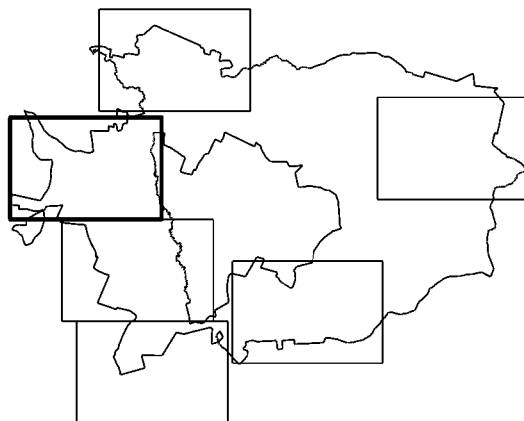



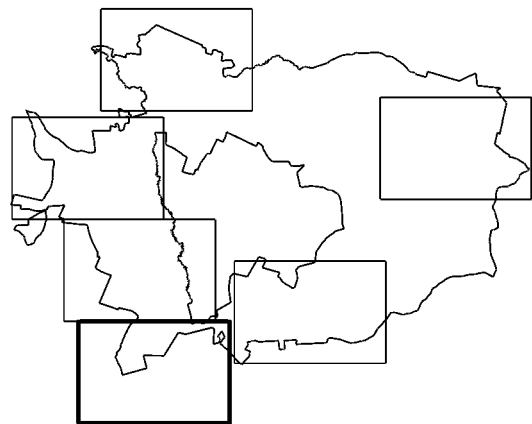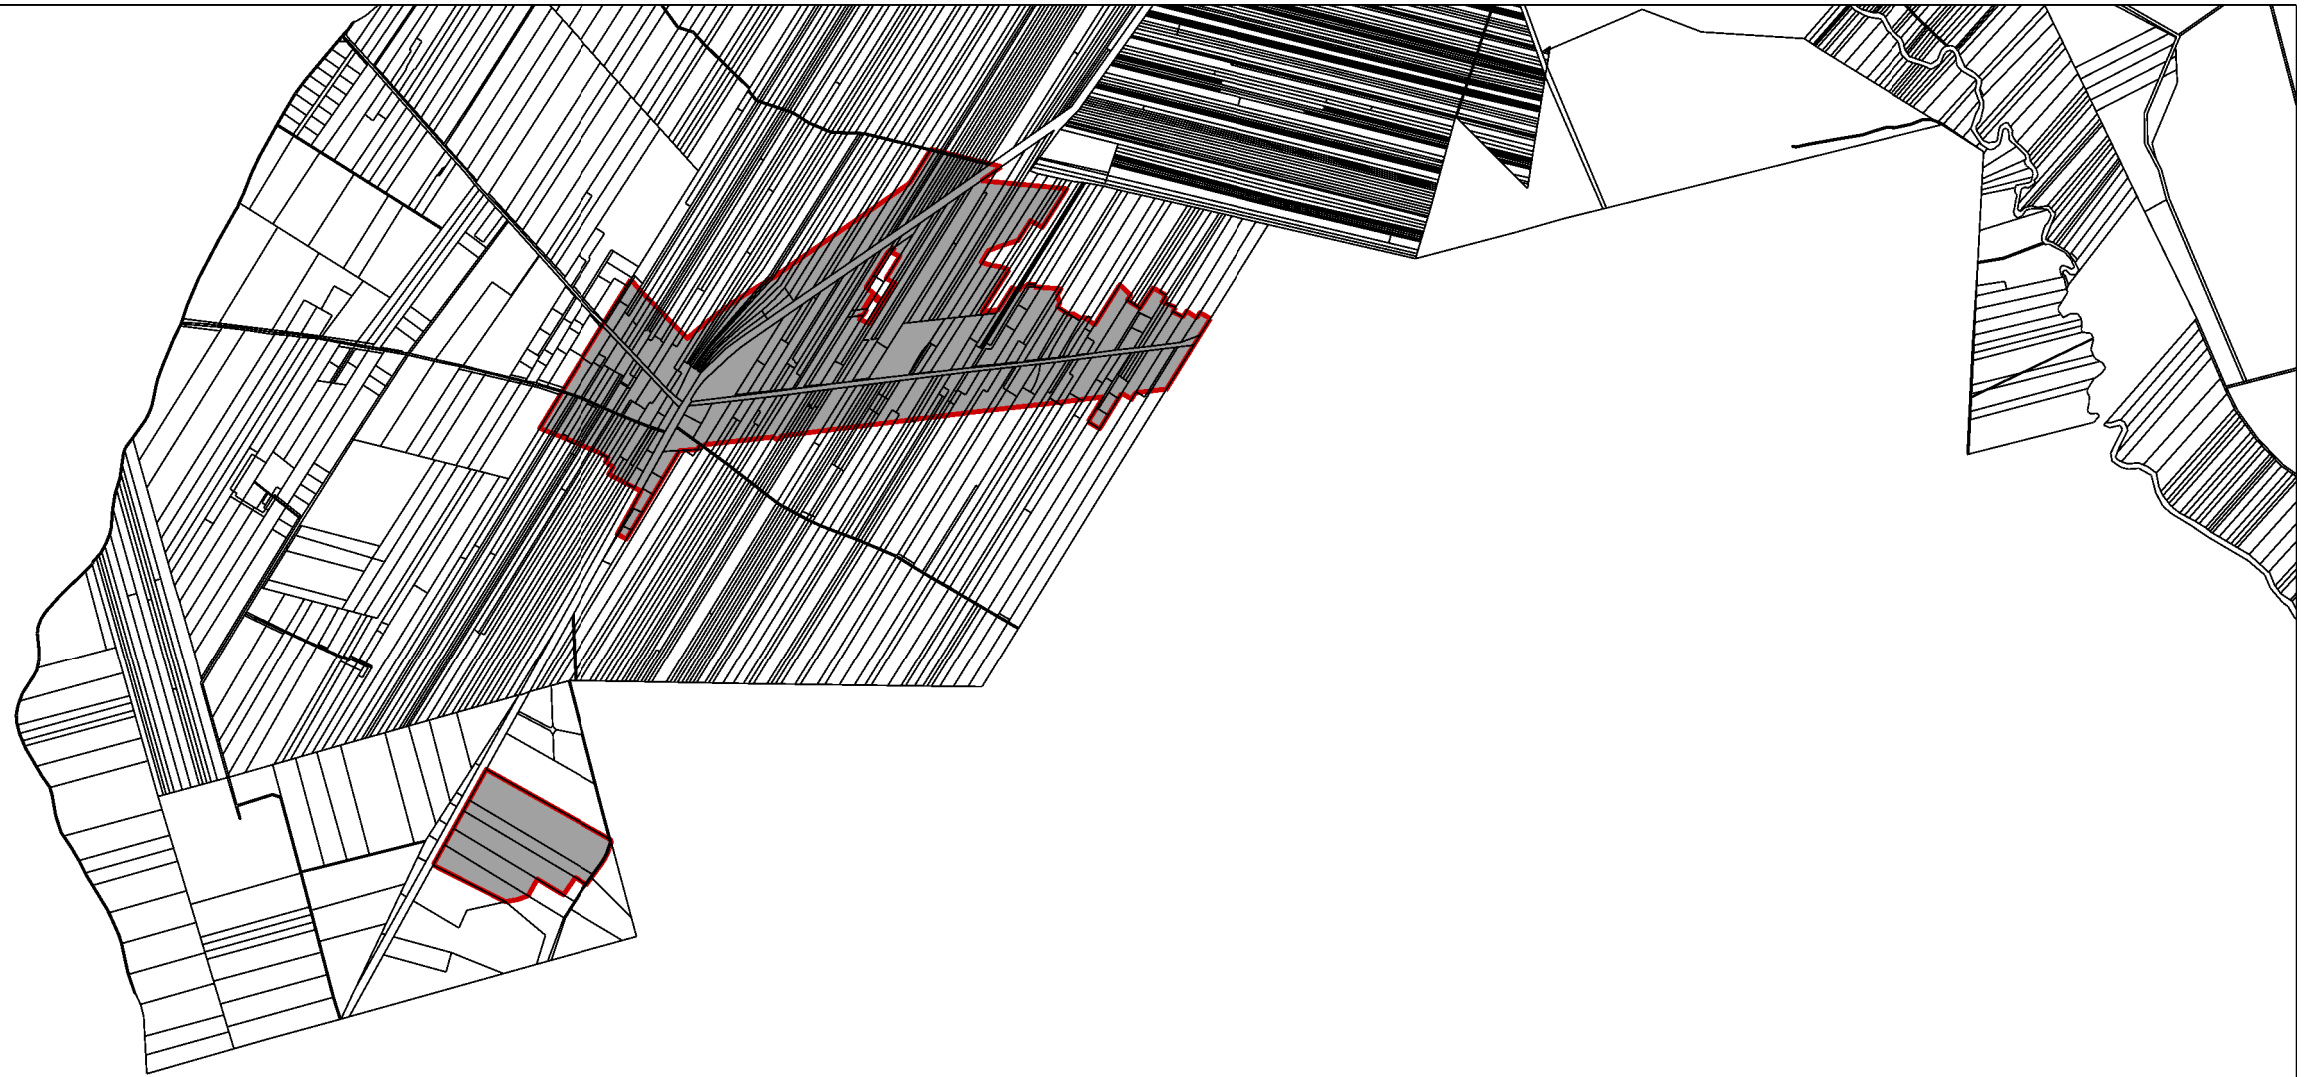

Załącznik nr 1 do Uchwały
nr
Rady Gminy Siedlce
z dnia 2023 r.


ARKUSZ 4 z 6

SKALA 1 : 15000



granice obszarów objętych planem



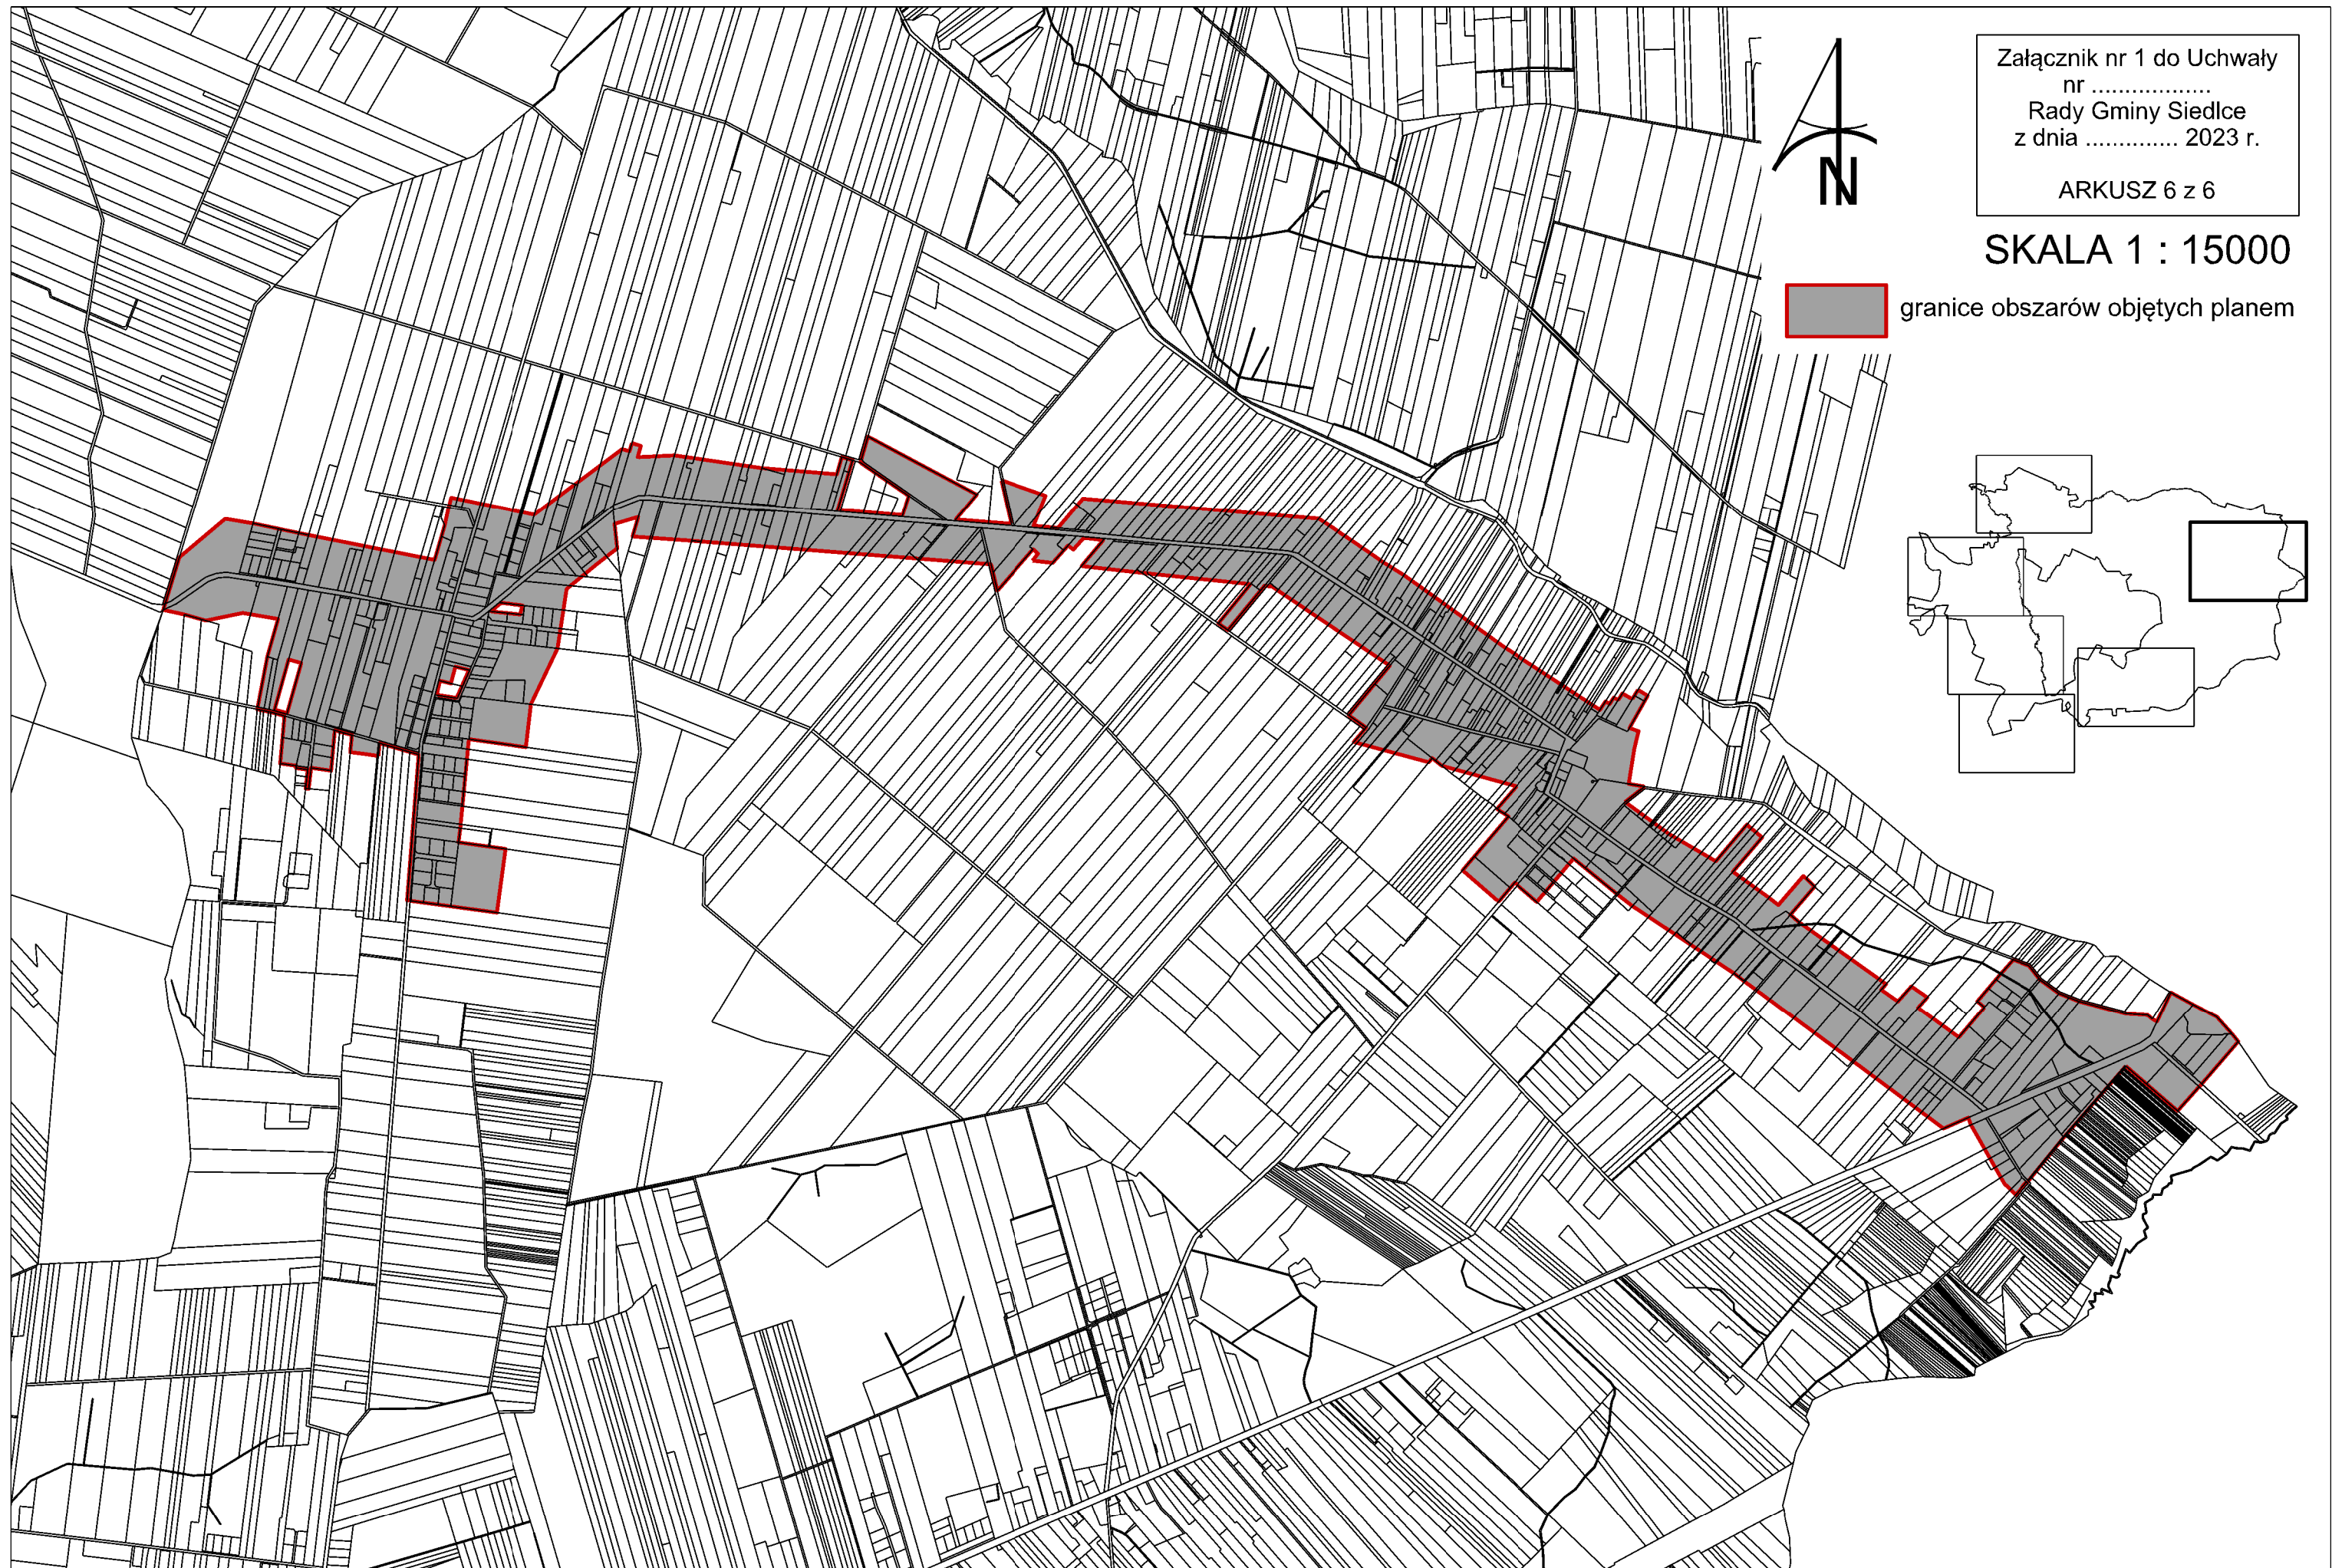

Załącznik nr 1 do Uchwały
nr
Rady Gminy Siedlce
z dnia 2023 r.

ARKUSZ 6 z 6

SKALA 1 : 15000



granice obszarów objętych planem

