


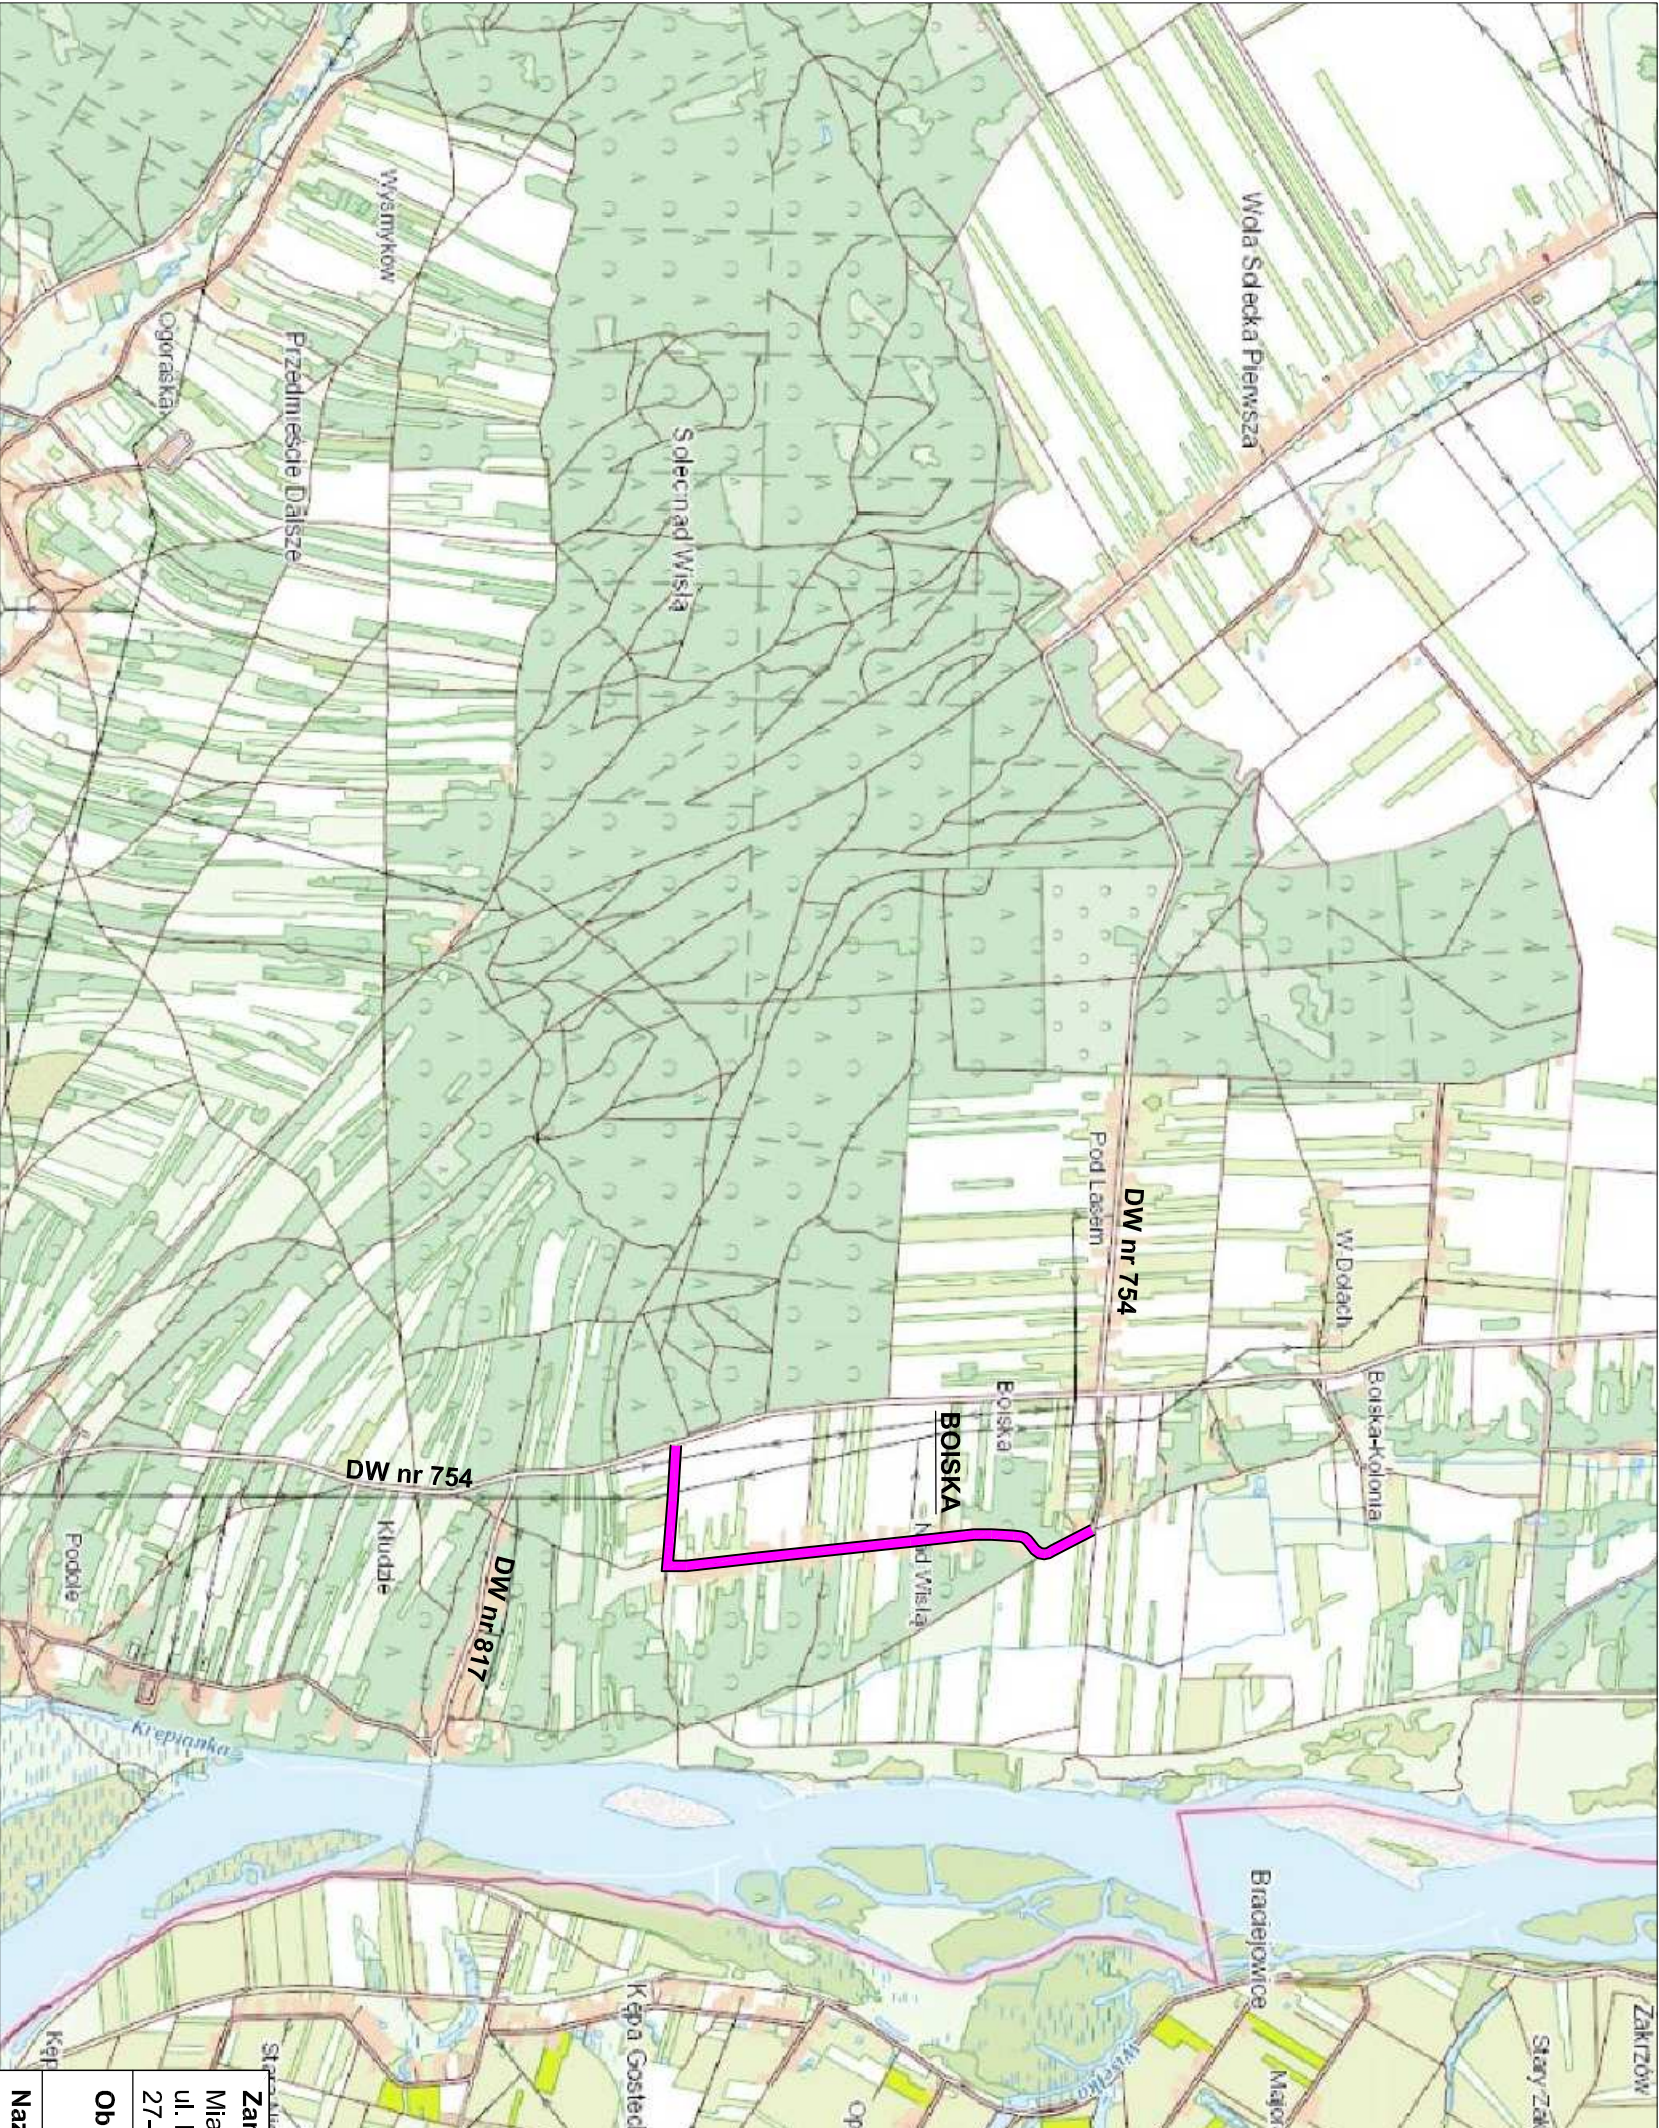

LEGENDA

- projektowana przebudowa drogi gminnej nr 190610W

Zamawiający: Miasto i Gmina Solec n/Wisłą ul. Rynek 1 27-320 Solec nad Wisłą		Wykonawca: Marcin Gajewski Projekty Drogowe ul. Kółłataja 8/27A 24-100 Putawy	
Obiekt:	Przebudowa drogi gminnej nr 190610W na odcinku od km 0+006,20 do km 2+102,30 w msc. Bojska		
Nazwa rysunku:	PLAN ORIENTACYJNY		
Funkcja:	Imię i nazwisko:	Uprawnienia:	Podpis:
Projektant:	mgr inż. Marcin Gajewski	LUB/0213/POOD/08	
Opracował:	mgr inż. Kamil Trochonowicz	LUB/0060/PWBD/21	
Branża drogowa	Stadium: P.W.	Data: 07.2023	Skala: 1:25 000
			Nr rys. 1